


ŘEZ P3

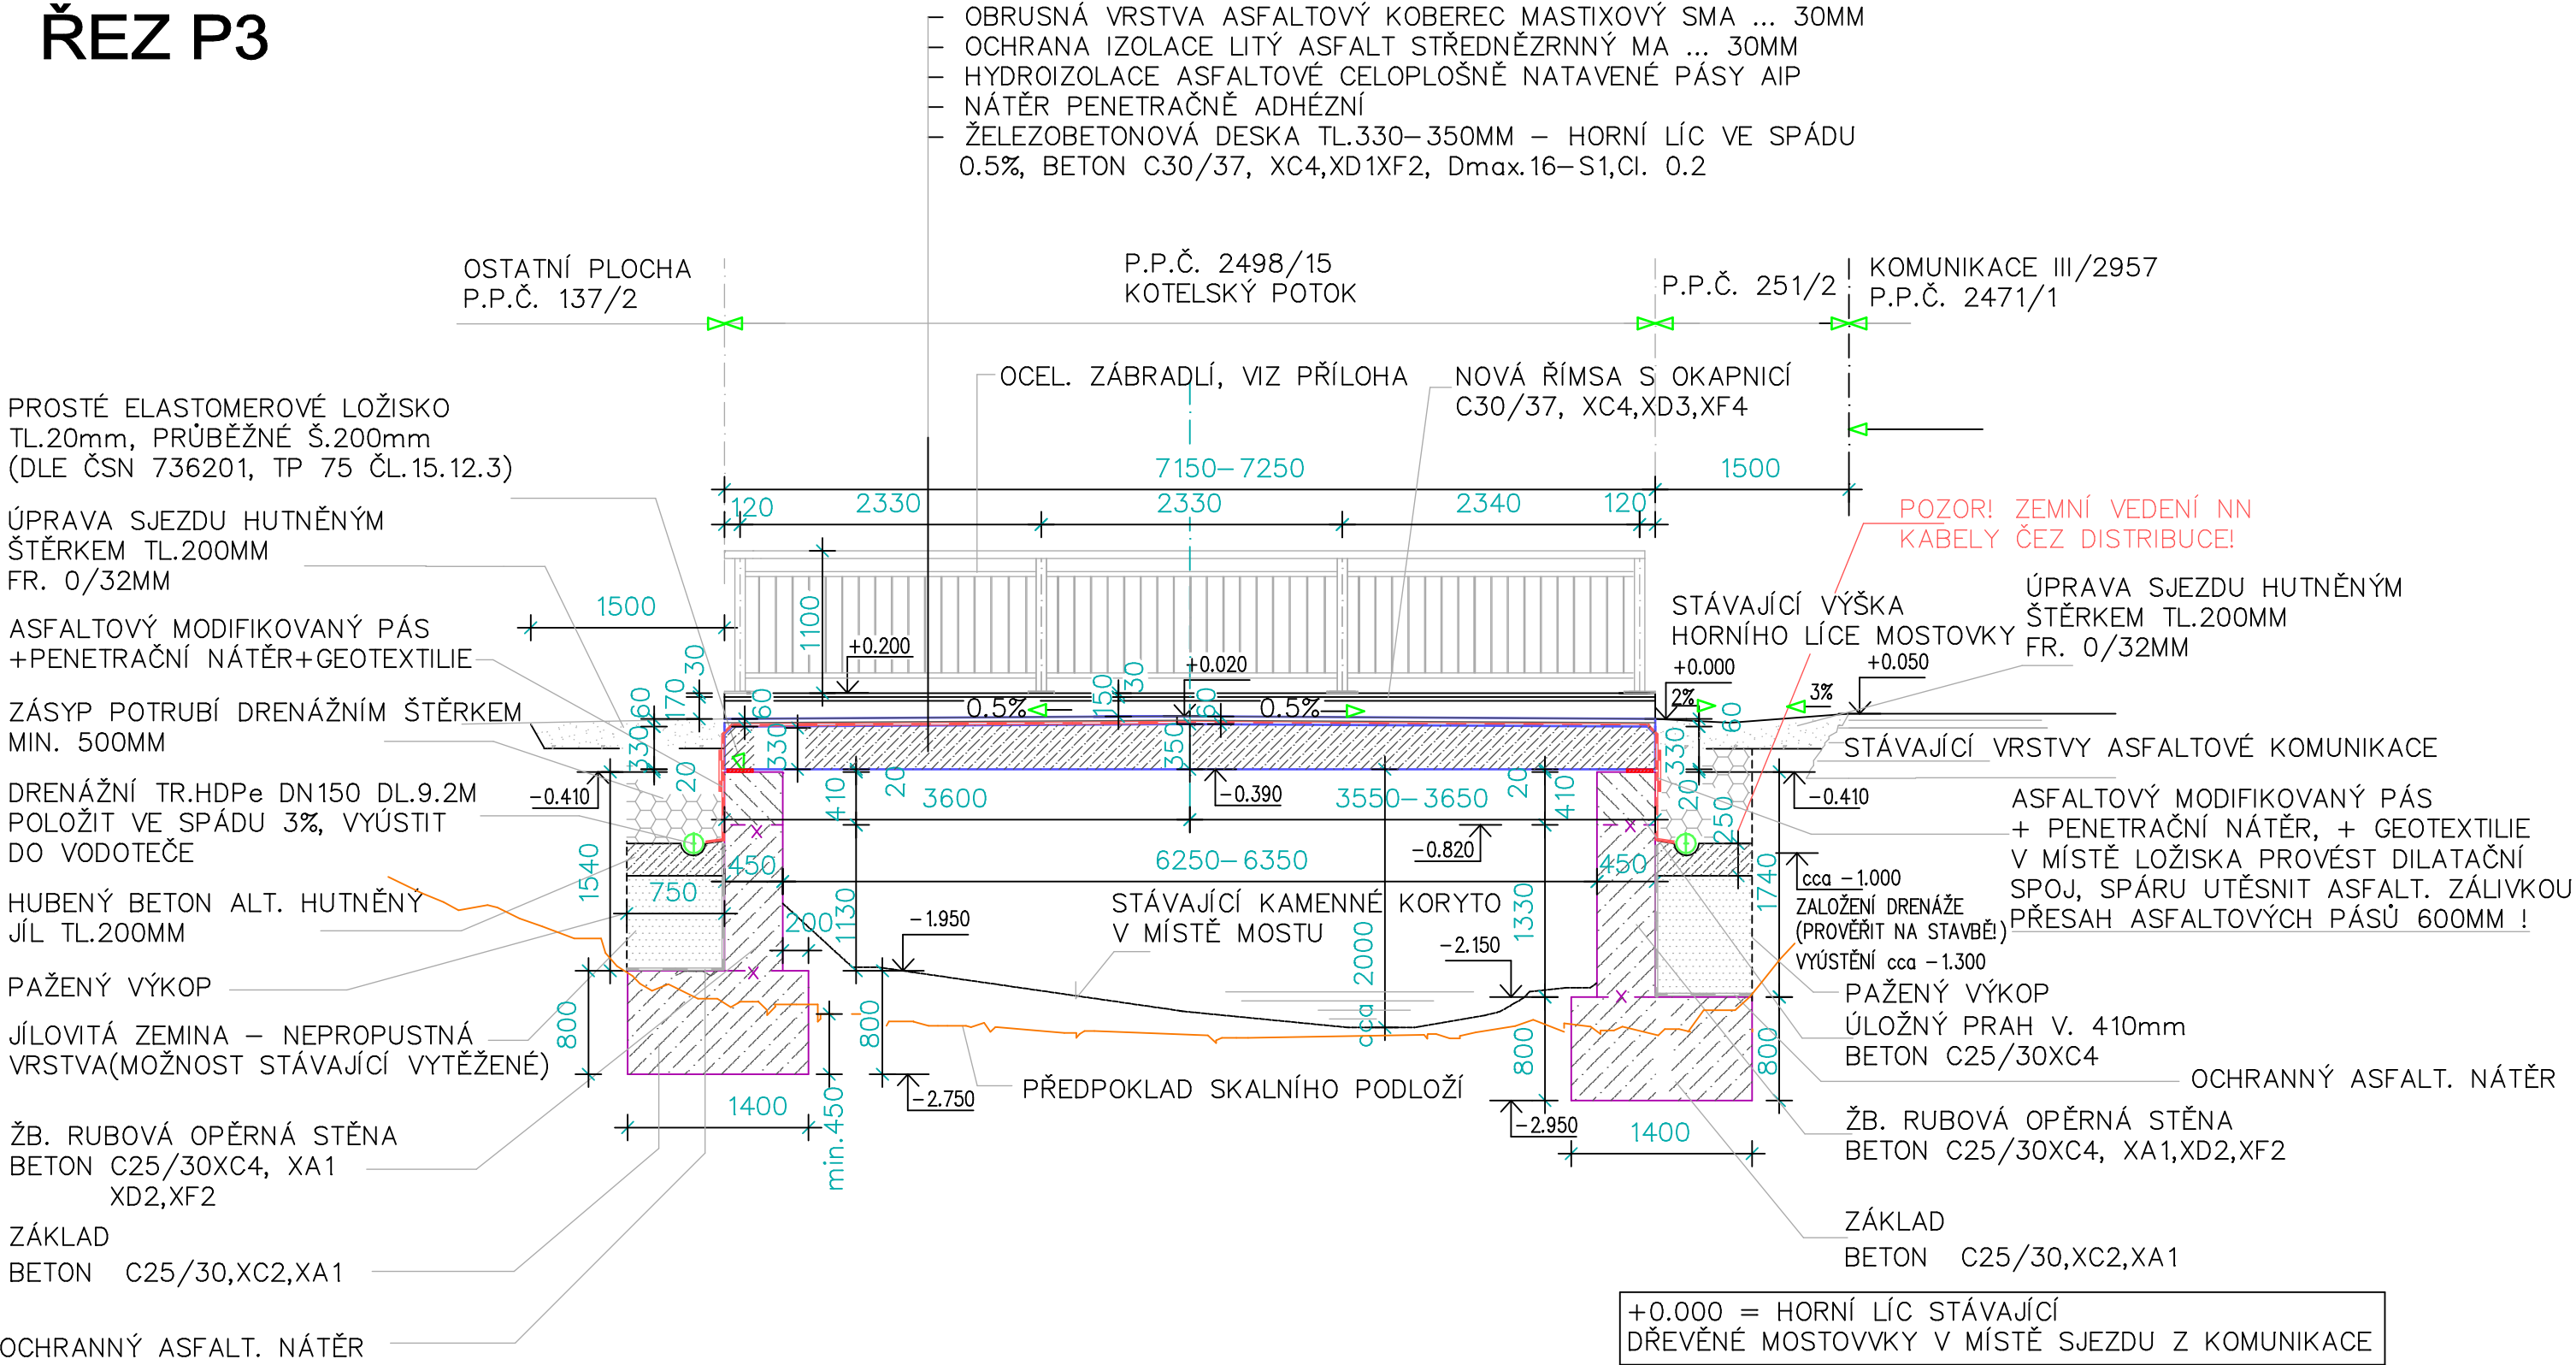

AUTORIZOVANÁ OSOBA V OBORU MOSTY A INŽENÝRSKÉ KONSTRUKCE
JAN HOFMAN

ZODP.PROJEKTANT	VYPRACOVAL	KONTROLOVAL	Ing. Jan CHALOUPSKÝ Projekty, průzkumy a posudky st. U Hřiště 639 Trutnov	
ING. CHALOUPSKÝ	M.BARTOŠOVÁ	ING. CHALOUPSKÝ		
INVESTOR: Správa KRNP, Dobrovského3, 543 01 Vrchlabí				
AKCE : Náhrada mostu u č.p.142 v Dolním Dvoře Dokumentace pro provádění stavby			FORMÁT	2 A4
			DATUM	04/2015
			ÚČEL	DPS
			ČÍS.ZAK.	4500/15–II.
			MĚŘÍTKO	Č. VÝKRESU
OBSAH : Podélný řez P3			1:50	C.1.5.