



# ŘEZ P4

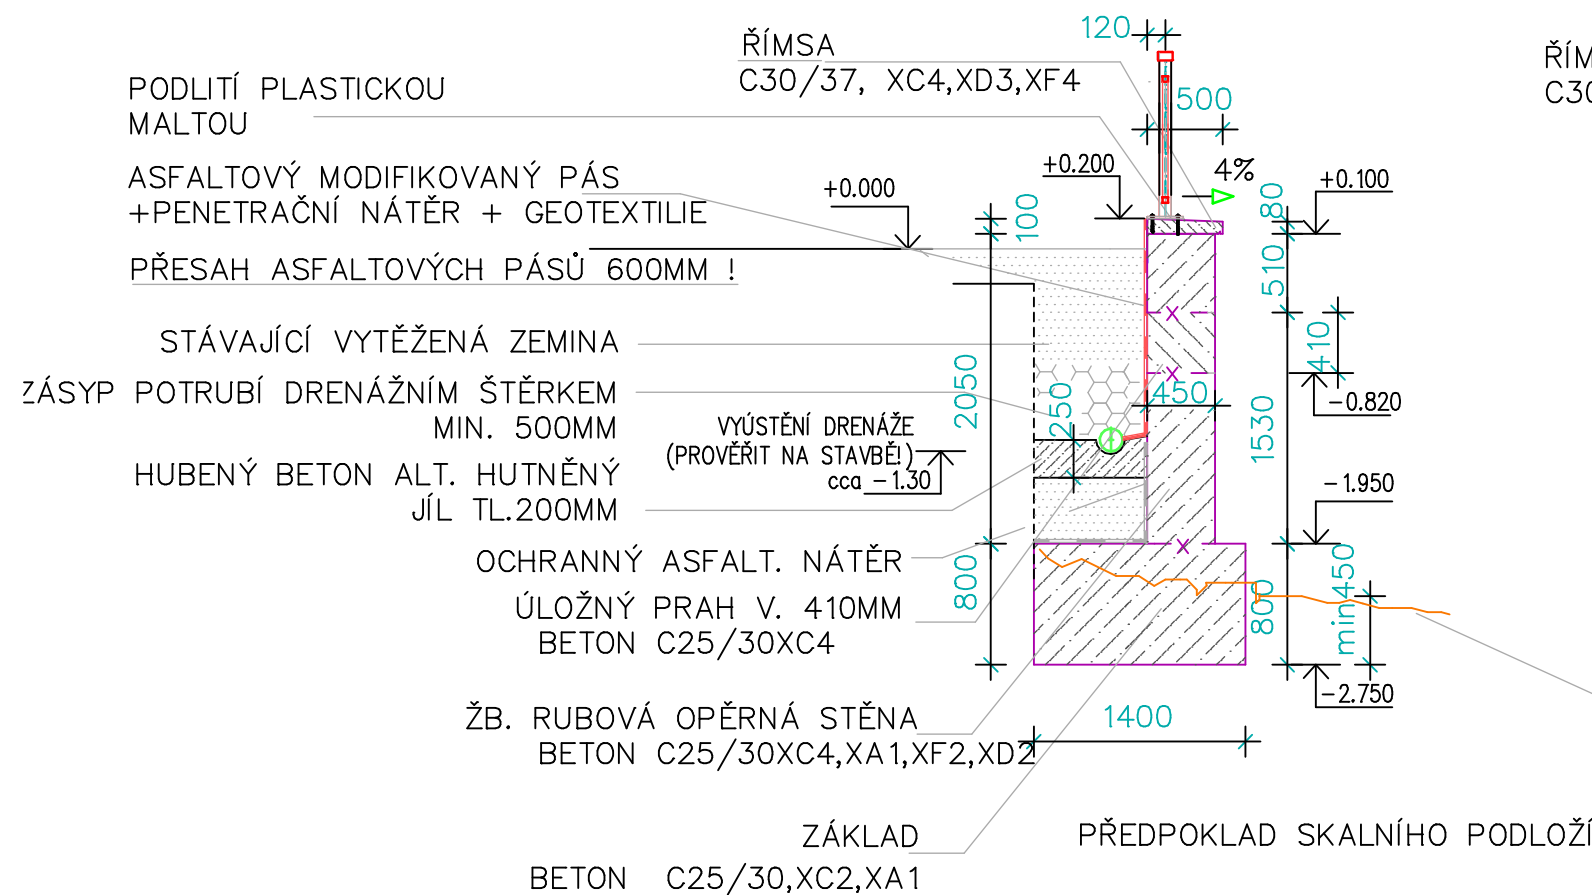

POVRCH ŘÍMSY BUDE OPATŘEN TRANSPARENTNÍM OCHRANNÝM HYDROFOBNÍM  
NÁTĚREM OS-F  
SPODNÍ ČÁSTI ŘÍMSY, MOSTOVKY A OPĚRY BUDE OPATŘEN NÁTĚREM OS-A

# ŘEZ P5

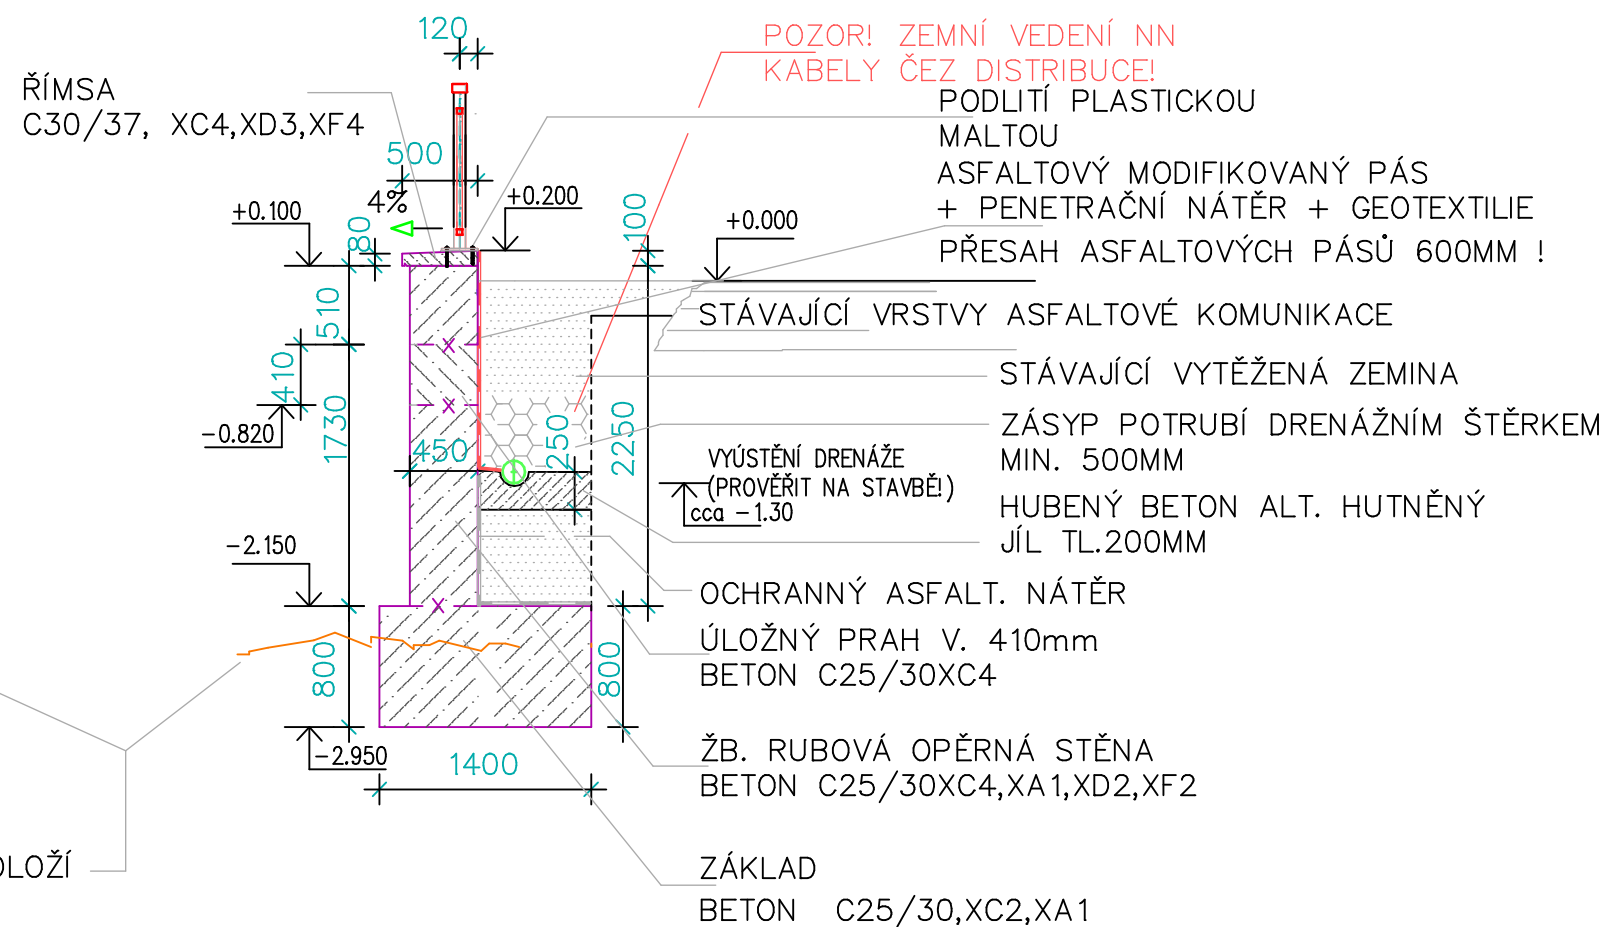

+0.000 = HORNÍ LÍC STÁVAJÍCÍ  
DŘEVĚNÉ MOSTOVKY V MÍSTĚ SJEZDU Z KOMUNIKACE

AUTORIZOVANÁ OSOBA V OBORU MOSTY A INŽENÝRSKÉ KONSTRUKCE  
JAN HOFMAN

|  |             |                 |  |             |
|--|-------------|-----------------|--|-------------|
| ZODP.PROJEKTANT  | VYPRACOVAL  | KONTROLOVAL     | Ing. Jan CHALOUPSKÝ<br>Projekty, průzkumy a posudky st.<br>U Hřiště 639<br>Trutnov |             |
| ING. CHALOUPSKÝ  | M.BARTOŠOVÁ | ING. CHALOUPSKÝ |  |             |
| INVESTOR: Správa KRNP, Dobrovského3, 543 01 Vrchlabí                       |             |                 |  |             |
| AKCE :   |             |                 |  |             |
| Náhrada mostu u č.p.142 v Dolním Dvoře<br>Dokumentace pro provádění stavby |             |                 | FORMÁT   | 2 A4        |
|  |             |                 | DATUM  | 04/2015     |
|  |             |                 | ÚČEL   | DPS         |
|  |             |                 | ČÍS.ZAK.   | 4500/15–II. |
|  |             |                 | MĚŘÍTKO  | Č. VÝKRESU  |
| OBSAH :  |             |                 | 1:50   | C.1.6.      |
| Příčný řez P4 a P5   |             |                 |  |             |