

Projekční a průzkumný atelier
Ing. Jan Chaloupský aut. ing.
U Hřiště 639, Trutnov 2, IČO 11164034
atelier tel.fax 499 814 913, 604 273354
e-mail : chaloupskyj@seznam.cz

F. Dokladová část

Seznam příloh:

- Plná moc
- MěÚ Vrchlabí, stavební úřad, vyjádření o souladu stavby dle §15 odst.2 stavebního zákona
- Správa KRNP, závazné stanovisko – souhlas pro stavbu
- Správa Krnap, majetkový odbor, souhlas se stavbou
- MěÚ Vrchlabí, odbor ŽP – souhrnné stanovisko
- MěÚ Vrchlabí, odbor ŽP – závazné stanovisko vodoprávního úřadu
- MěÚ Vrchlabí, silniční a správní úřad – rozhodnutí k úpravě sjezdu
- Správa silnic KH kraje – souhlas ke stavbě
- Policie ČR – dopravní inspektorát, vyjádření ke stavbě
- Povodí Labe s.p. – stanovisko
- HZS KH kraje – souhlasné závazné stanovisko
- Obecní úřad Dolní Dvůr – vyjádření ke stavbě a k inženýrským sítím ve správě obce
- Státní pozemkový úřad – stanovisko k projektu
- ČEZ – souhlas s umístěním stavby a s prováděním činností v ochranném pásmu elektrického zařízení
- Vyjádření ČEZ Distribuce k umístění podzemních sítí
- Vyjádření ČEZ ICT SERVICES k umístění podzemních sítí
- Vyjádření O2 k umístění podzemních sítí
- Vyjádření RWE k umístění podzemních sítí

Název úkolu: Náhrada mostu u č.p. 142 v Dolním Dvoře
Projekt pro stavební povolení

Č. zakázky: 4500/15

Zpracovatel: Ing. Jan Chaloupský

Datum: březen '15

Autorizovaná osoba v oboru mosty a inženýrské konstrukce: Jan Hofman
ČKAIT 0401894

Plná moc

k inženýrské činnosti

Zplnomocňuji tímto pana ing. Jana Chaloupského, r.č. 570721/0157, bytem: U Hřiště 639, 541 02 Trutnov

k

inženýrské činnosti a zastupování Správy Krkonošského národního parku, Dobrovského 3, 543 01 Vrchlabí, ve věci projednávání a projektové přípravy pro:

Název akce:

Náhrada mostu u č.p.142 v Dolním Dvoře

Projekt pro stavební povolení a realizaci stavby

Platnost plné moci: do 30.05. 2015

Plnou moc bez výhrad přijímám:

Ing. Jan Chaloupský, aut. ing.
projekty, průzkumy a posudky staveb
U Hřiště 639, Trutnov 2
541 02 IČO 111 64 034

Ing. Jan Chaloupský

Správa KRNAP

Ing. Hřebačka Jan - ředitel



Městský úřad Vrchlabí
Stavební úřad,
Zámek č.p. 1, 543 11 Vrchlabí



Tel: 499 405 329
Fax: 499 405 310

E-mail: purmovaalena@muvrchlabi.cz

Vyřizuje: Purmová Alena
Spis.zn.: výst. 774/2015/P
Č.j.: SÚ/774/2015-2
Dne: 19.01.2015

Ing. Jan Chaloupský
Břečštejnská 269
541 01 Trutnov

VYJÁDŘENÍ

Stavební úřad Městského úřadu Vrchlabí, jako stavební úřad příslušný podle § 13 odst. 1 písm. c) zákona č. 183/2006 Sb., o územním plánování a stavebním řádu (stavební zákon), ve znění pozdějších předpisů (dále jen "stavební zákon"), podle ustanovení § 15 odst. 2 stavebního zákona

s d ě l u j e,

že navržená stavba **náhrada mostu u čp. 142 v Dolním Dvoře**

na pozemku parc. č. 251/2, 2498/15, 2471/1, 137/2 v katastrálním území Dolní Dvůr

je v souladu

se záměry územního plánování v dotčeném území.

Popis stavby:

- Demolice stávající mostovky z dřevěných hranolů a ocelové nosníky mostovky
- Montáž nového mostu:
- Mostovka je navržena jako žb. deska tl. 350mm s nabetonovanými odraznými prahy a zábradlím. Mostovka bude uložena do žb. úložného prahu na elastomerová ložiska. V místě zatížení opěrné nábrežní stěny novou mostovkou bude stávající nestabilní betonová stěna na jedné straně a kamenná stěna destruovaná kavernami, uvolněnými spárami s podemletými mělkými základky na straně druhé, nahrazena stěnou železobetonovou tl. 450 mm. Opěry průběžně navážou na stávající nábrežní stěny.

Poučení:

Toto vyjádření nenahrazuje rozhodnutí ani opatření jiných správních orgánů, jichž je zapotřebí pro povolení speciální stavby podle zvláštních předpisů.

Otisk úředního razítka

Hana Vondrušková v.r.
vedoucí stavebního úřadu

Obdrží:

Ing. Jan Chaloupský, IDDS: rgygfoxd

místo podnikání: U Hřiště č.p. 639, Horní Staré Město, 541 02 Trutnov 4



Správa Krkonošského národního parku
Dobrovského 3, 543 01 Vrchlabí
tel.: (+420) 499 456 111
fax: (+420) 499 422 095
e-mail: podatelna@knap.cz
www.knap.cz

Pan
Ing. Jan Chaloupský
U Hřiště 639
541 02 Trutnov 2

Váš dopis zn./ze dne	Naše značka	Vyřizuje	Linka	Vrchlabí dne
	KRNAP 00179/2015	OSS/Ing. Halíř/Ko	516	16.2.2015

Závazné stanovisko k náhradě mostu u čp. 142 v Dolním Dvoře

Správa Krkonošského národního parku jako orgán státní správy ochrany přírody a krajiny na území Krkonošského národního parku a jeho ochranného pásma, příslušný dle § 78 odst. 1 zákona ČNR č. 114/1992 Sb., o ochraně přírody a krajiny, v platném znění, a jako dotčený správní orgán ve smyslu § 136 odst. 1 zákona č. 500/2004 Sb., správní řád, v platném znění (dále jen správní řád), v řízení vedeném stavebním úřadem, vydává dle § 149 odst. 1 správního řádu toto

Z Á V A Z N É S T A N O V I S K O :

Správa KRNAP vydává Správě KRNAP, investičnímu oddělení, IČ 00088455, Dobrovského 3, Vrchlabí, dle § 44 odst. 1 zákona ČNR č. 114/1992 Sb., o ochraně přírody a krajiny, v platném znění,

s o u h l a s

s vydáním územního rozhodnutí i stavebního povolení na stavbu „Náhrada mostu u čp. 142 v k.ú. Dolní Dvůr (p.p.č. 2498/15)“ dle projektové dokumentace předložené dne 12.1.2015 na Správu KRNAP panem Ing. Janem Chaloupským, U Hřiště 639, Trutnov 2, jakožto zplnomocněným zástupcem stavebníka,

a současně stanovuje tuto podmínku:

- Po dobu betonování bude voda od dotčených částí stavby odkloněna tak, aby betonování proběhlo „na sucho“ bez možné kontaminace vody cementem či jinými chemickými látkami.

Závazné stanovisko je vydáno pro územní i stavební řízení, vedené příslušným stavebním úřadem, a jeho obsah je závazný pro výrokovou část rozhodnutí tohoto správního orgánu.

Odůvodnění

Projektová dokumentace řeší náhradu stávajícího nevyhovujícího mostu u čp. 142 v k.ú. Dolní Dvůr (p.p.č. 2498/15, 137/2), napojeného na silnici III/2957. Bude demolována mostovka, části podpěr a nově vybetonovány podpěry i mostovka a provedeny pojízdné vrstvy. Most bude doplněn o masivní dřevěné zábradlí.

Ve svém posouzení Správa KRNP dospěla k názoru, že navrhovaná stavba, resp. stavební činnost nemá nepřijatelný dopad na rostliny a živočichy a jejich společenstva, na význačné jevy neživé přírody, jevy geomorfologické ani na krajinný ráz místa či oblasti, proto souhlas udělila.

Zároveň však Správa KRNP stanovila podmínku pro výkon činnosti, minimalizující případný negativní dopad stavební činnosti na přírodu a krajinu Krkonošského národního parku a jeho ochranného pásma.

Nejvýznamnější riziko spojené se změnou mostu je kontaminace vody cementem pocházejícím z betonování nového mostu. Vzniklá směs vody a rozpuštěného cementu může totiž negativně ovlivnit jedince rybích druhů, vyskytující se v Kotelském potoce v úseku pod záměrem. Výskyt pstruha obecného v dotčeném úseku toku je přitom vzhledem k jeho běžnému rozšíření v krkonošských tocích velice pravděpodobný. Požadujeme proto, aby voda v potoce byla na dobu betonování odkloněna, a betonování tak proběhlo metodou „na sucho“. Dále požadujeme prostor v okolí mostu po skončení prací pečlivě vysbírat od zbytků betonu a malty.

Na základě výše uvedených skutečností a nekonfliktnosti se zájmy ochrany přírody a krajiny vydala Správa KRNP, hájící tyto zájmy stanovené zákonem ČNR č. 114/1992 Sb., o ochraně přírody a krajiny, v platném znění, souhlas formou závazného stanoviska.

Poučení

Závazné stanovisko dle § 149 správního řádu není samostatným rozhodnutím a nelze se proti němu odvolat. Obsah závazného stanoviska lze napadnout pouze odvoláním proti rozhodnutí, které bylo na jeho základě vydáno příslušným správním orgánem (stavebním úřadem).

Příloha
PD



Hana Slavičková

Ing. Hana Slavičková
vedoucí odboru státní správy



Správa Krkonošského národního parku
Dobrovského 3, 543 01 Vrchlabí
tel.: (+420) 499 456 111
fax: (+420) 499 422 095
e-mail: podatelna@knap.cz
www.knap.cz

Ing. Jan Chaloupský
U Hřiště č.p. 639
541 02 Trutnov 2

Váš dopis zn./ze dne

Naše značka

Vyřizuje

Linka

Vrchlabí dne

KRNAP 00375/2015

Pertl J.

425

19.01.2015

Náhrada mostu u č.p. 142 Dolní Dvůr.

Správa Krkonošského národního parku jako správce drobných vodních toků ve smyslu ustanovení § 48 odst. 3 zákona č. 254/2001 Sb.

souhlasí

s opravou mostu na p.p.č. 2498/15 v k.ú. Dolní Dvůr - Kotelský potok ČHP 1-01-01-019 na základě předložené dokumentace, kterou zpracoval Ing. Jan Chaloupský v lednu 2015 za dodržení následujících podmínek :

- Při stavebních pracích musí být přijata taková opatření, aby bylo zabráněno úniku ropných látek a stavebních látek do vodního toku.

- Veškerý stavební materiál bude skladován a uložen v dostatečné vzdálenosti od vodního toku tak, aby nemohlo dojít jeho samovolným uvolněním ke kontaminaci výše uvedeného vodního toku.

Toto vyjádření nenahrazuje vyjádření Správy KRNAP, jakožto orgánu státní správy v oblasti ochrany přírody.

Správa Krkonošského národního parku
Dobrovského 3
543 01 VRCHLABÍ
IČ: 00088455 DIČ: CZ00088455
-33-

Mgr. Luděk Khol
náměstek ředitele

spisový znak:

skartační znak:

počet listů:

příloha:
počet listů (svazků) přílohy:

bankovní spojení
KB, a. s. Trutnov
č. ú.: 335601/0100

IČ: 00088455
DIČ: CZ00088455

**Městský úřad Vrchlabí**

Odbor životního prostředí
Zámek 1, 543 01 Vrchlabí



Č.j.ŽP/454/2015-2
JID: ve 01602/15

Ve Vrchlabí dne 19.1.2015

Žadatel: Ing. Jan Chaloupský, U Hřiště 639, 541 01 Trutnov

SOUHRNNÉ STANOVISKO
odboru životního prostředí

k projektové dokumentaci: „Náhrada mostu u č.p. 142 v Dolním Dvoře“ na p.p.č. 2498/15
v k.ú. Dolní Dvůr

projektant: Ing. Jan Chaloupský

investor: Správa KRNP, Dobrovského 3, Vrchlabí

Závazné stanovisko dle § 104, odst. 9. zákona č. 254/2001 Sb., o vodách a o změně některých zákonů (vodní zákon) ve znění pozdějších předpisů:

Vodoprávní úřad se záměrem souhlasí.

Upozorňujeme, že stavby na pozemcích, na nichž se nacházejí koryta vodních toků, podléhají souhlasu vodoprávního úřadu dle ust. §17 vodního zákona. K žádosti budou doplněny přílohy dle vyhlášky 432/2001 Sb., v platném znění.

Vyřizuje: Ing. Jana Beranová, linka 704

Stanovisko dle § 65 zákona č. 114/1992 Sb., o ochraně přírody a krajiny:

Pro dotčené území vykonává státní správu v ochraně přírody (dle zákona č. 114/1992 Sb., o ochraně přírody a krajiny) Správa KRNP, Dobrovského 3, Vrchlabí.

Vyřizuje: Ing. Lada Kůželová, linka 728

Ochrana ZPF:

Není dotčeným orgánem.

Vyřizuje: Jana Marksová, linka 314

Stanovisko dle zákona č. 289/1995 Sb., o lesích a o změně a doplnění některých zákonů:

Bez připomínek.

Vyřizuje: Ing. Lada Kůželová, linka 728

Vyjádření podle § 79 odst. 4 písm. b) zákona č. 185/2001 Sb., o odpadech:

S veškerými vzniklými odpady nakládat v souladu se zákonem č. 185/01Sb., o odpadech v platném znění a souvisejícími předpisy. Odpady shromažďovat odděleně podle druhů a předávat pouze do oprávněných zařízení, která jsou k nakládání s příslušným druhem odpadu schválena tak, aby bylo upřednostněno využití odpadů před jejich odstraněním.

Nakládání s odpady popisuje bod B.8 g) a h) souhrnné technické zprávy předmětné projektové dokumentace.

Veškeré odpady budou řádně předány do doby ukončení stavební činnosti, nebudou nikde skladovány.

Doklady o předání všech druhů odpadů, ve formě vážních lístků nebo faktur, budou doloženy stavebnímu úřadu.

Nebezpečné odpady typu, obaly od barev, znečištěné textilní materiály apod., nemohou být likvidovány na místních skládkách, ale je nutno je předat do zařízení, které je oprávněné k nakládání s příslušným druhem nebezpečného odpadu.

Nekontaminované zeminy a jiné přírodní materiály vytěžené během stavební činnosti mohou být použity v přirozeném stavu v místě stavby, mimo dikci zákona o odpadech. Nadbytečné zeminy a přírodní materiály, které není možno využít výše uvedeným způsobem, je nutno jako odpad předat do oprávněného zařízení nebo využít v kvalitě vstupní suroviny za předpokladu splnění podmínek stanovených příl. č. 11 vyhlášky č. 294/2005 Sb., která zahrnuje zejména splnění kvalitativních požadavků na obsah škodlivin podle příl.č. 10 výše uvedené vyhlášky.

Vyřizuje: Ing. Ivana Luňáková, linka 727

Vyjádření orgánu ochrany ovzduší podle zákona č. 201/2012 Sb., o ochraně ovzduší:

Postupovat v souladu se zákonem č. 201/12 Sb., o ochraně ovzduší v aktuálním znění a souvisejícími předpisy.

Zajistit minimální prašnost během stavebních prací i v průběhu užívání.

Vyřizuje: Ing. Ivana Luňáková, linka 727

Stanovisko dle zákona č. 20/1987 Sb., o státní památkové péči, ve znění pozdějších předpisů:

Městský úřad Vrchlabí, odbor životního prostředí, jako věcně a místně příslušný prvoinstanční orgán státní památkové péče podle § 29 zákona č. 20/1987 Sb., o státní památkové péči, ve znění pozdějších předpisů, a ve znění § 17 Vyhlášky Ministerstva vnitra ČR č. 388/2002 Sb., o stanovení správních obvodů obcí s pověřeným obecním úřadem a správních obvodů obcí s rozšířenou působností, nemá ve výše uvedené věci žádné připomínky.

Upozorňujeme však, že **v případě provádění zemních prací** je, z hlediska zákona č. 20/1987 Sb. o stát. památkové péči, ve znění pozdějších předpisů, nutno veškeré dotčené území považovat **za území s archeologickými nálezy a dle § 22 odst. 2 a § 23 odst. 2 výše citovaného zákona vyplývají pro stavebníka následující ohlašovací povinnosti:**

Má-li se provádět stavební činnost na území s archeologickými nálezy, jsou stavebníci již od doby přípravy stavby povinni tento záměr oznámit Archeologickému ústavu a umožnit jemu nebo oprávněné organizaci provést na dotčeném území záchranný archeologický výzkum. Je-li stavebníkem právnická osoba nebo fyzická osoba, při jejímž podnikání vznikla nutnost záchranného archeologického výzkumu, hradí náklady záchranného archeologického výzkumu tento stavebník; jinak hradí náklady organizace provádějící archeologický výzkum. Obdobně se postupuje, má-li se na takovém území provádět jiná činnost, kterou by mohlo být ohroženo provádění archeologických výzkumů.

O archeologickém nálezu, který nebyl učiněn při provádění archeologických výzkumů, musí být učiněno oznámení Archeologickému ústavu nebo nejbližšímu muzeu buď přímo nebo prostřednictvím obce, v jejímž územním obvodu k archeologickému nálezu došlo. Oznámení o archeologickém nálezu je povinen učinit nálezce nebo osoba odpovědná za provádění prací, při nichž došlo k archeologickému nálezu, a to nejpozději druhého dne po archeologickém nálezu nebo potom, kdy se o archeologickém nálezu dověděl.


Vyřizuje: Ing. Lucie Kirjakovská, linka 707

Celkové zhodnocení:

Odbor životního prostředí vyjádřil výše uvedené připomínky pro povolení stavby a zároveň upozorňuje na některé zásady platné legislativy. V případě změn právních předpisů je žadatel povinen tyto změny respektovat. Toto vyjádření **nenahrazuje povolení a není rozhodnutím** dle správního řádu.

Městský úřad Vrchlabí
odbor ŽP

Otisk úředního razítka

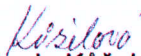
Ing. Lada Kůželová
samostatná odborná referentka

Dále obdrží: Stavební úřad Vrchlabí

PD: zpět žadateli



Městský úřad Vrchlabí

Odbor životního prostředí
Zámek 1, 543 01 Vrchlabí



Číslo jednací: ŽP/1256/2015-2

Ve Vrchlabí 13.02.2015

JID: ve06681/15

Vyřizuje: Ing. Jana Beranová

Telefon: 499 405 704

E-mail: beranovajana@muvrchlabi.cz

Žadatel:

Správa Krkonošského národního parku, Dobrovského 3, 543 01 Vrchlabí, IČ 00088455, kterého zastupuje Ing. Jan Chaloupský, U Hřiště 639, 541 01 Trutnov, IČ 11164034

ZÁVAZNÉ STANOVISKO

Městský úřad Vrchlabí, Odbor životního prostředí, jako věcně příslušný vodoprávní úřad podle ustanovení § 104 odst. 2 písm. c) a ustanovení § 106 zákona č. 254/2001 Sb., o vodách a o změně některých zákonů (vodní zákon) ve znění pozdějších předpisů (dále jen „vodní zákon“), a jako místně příslušný vodoprávní úřad podle ustanovení § 11 zákona č. 500/2004 Sb., správní řád, ve znění pozdějších předpisů (dále jen „správní řád“) na základě ustanovení § 149 odst. 1 správního řádu, v souladu s ustanovením § 104 odst. 9 vodního zákona a § 17 odst. 1 písm. a) uděluje

souhlas

k záměru: „Náhrada mostu u čp. 142 v Dolním Dvoře“ v k. ú. Dolní Dvůr, obec Dolní Dvůr, okres Trutnov, Královéhradecký kraj.

V rámci záměru „Náhrada mostu u čp. 142 v Dolním Dvoře“ dojde k opravě mostu, který kříží Kotelský potok (IDVT 10185329) v ř. km 5,384.

Souřadnice záměru (S-JTSK): X = 991522, Y = 647500

Stavbou budou dotčeny pozemky:

p. p. č. 2498/15, 251/2, 2471/1 a 137/2 v k. ú. Dolní Dvůr

Podmínky souhlasu:

- Jelikož bude dodavatel stavby nakládat se závadnými látkami, které by mohly ovlivnit kvalitu vody, bude podle § 39 vodního zákona stavby vypracován plán opatření pro případy havárie, který bude před zahájením stavby předložen vodoprávnímu úřadu. Havarijní plán bude mít náležitosti dle vyhlášky č. 450/2005 Sb., v platném znění.
- Při provádění stavby nedojde ke znečištění povrchových vod především závadnými látkami podle § 39 vodního zákona. Musí být přijata taková opatření, aby bylo zabráněno úniku ropných látek a stavebních látek do vodního toku.
- Bude vypracován povodňový plán pro průběh stavby, který bude předložen OÚ v Dolním Dvoře k vyslovení souladu s povodňovým plánem obce Dolní Dvůr.
- Stavebními úpravami nesmí dojít ke změně stávajících průtočných profilů.
- Minimálně 14 dní před zahájením stavebních prací bude informována MO ČRS.
- Zahájení a ukončení prací bude oznámeno vodoprávnímu úřadu.

Odůvodnění

Žadatel, Správa KRNP, Dobrovského 3, 543 01 Vrchlabí, IČ 00088455, podal v zastoupení dne 22.01.2015 MěÚ Vrchlabí, Odboru životního prostředí žádost o udělení souhlasu podle ust. § 17 vodního zákona k záměru „Náhrada mostu u čp. 142 v Dolním Dvoře“.

V rámci tohoto záměru dojde k opravě mostu, který kříží Kotelský potok (IDVT 10185329) v ř. km 5,384.

Jelikož v tomto případě po vydání souhlasu následuje navazující úkon jiného správního orgánu, vydává vodoprávní úřad souhlas formou závazného stanoviska.

Vodoprávní úřad vycházel z těchto podkladů:

- žádost o udělení souhlasu ze dne 22.01.2015
- plná moc k zastupování
- Projektová dokumentace „Náhrada mostu u čp. 142 v Dolním Dvoře“ vypracovaná Ing. Janem Chaloupským v 01/2015
- stanovisko Správy KRNAP, OVV, správa toků zn. KRNAP 00375/2015 ze dne 19.01.2015
- stanovisko Správy KRNAP, OSM, správa majetku zn. KRNAP 00374/2015 ze dne 19.01.2015
- stanovisko Povodí Labe, státní podnik, zn. PVZ/15/3477/Vn/0 ze dne 10.02.2015

Po přezkoumání dostupných podkladů vodoprávní úřad dospěl k závěru, že lze žádosti vyhovět za předpokladu dodržení stanovených podmínek.

Poučení

Závazné stanovisko dle ust. § 149 správního řádu není samostatným rozhodnutím a nelze se proti němu odvolat. Obsah závazného stanoviska lze napadnout pouze odvoláním proti rozhodnutí, které bylo na jeho základě vydáno příslušným správním orgánem.

oslovení osobního razítka

Ing. Jana Beranová
referentka oddělení vodního hospodářství

Rozdělovník:

Správa Krkonošského národního parku, Dobrovského 3, 543 01 Vrchlabí, IČ 00088455, kterého zastupuje Ing. Jan Chaloupský, IČ 11164034, IDDS rpygfoxd



Městský úřad Vrchlabí
Odbor rozvoje města a územního plánování
Silniční správní úřad
Zámek 1, 543 01 Vrchlabí



ČJ: ORM/2714/2015-2
Vyřizuje: Hana Bajarová
Tel.: 499 405 334

JID: ve08224/15

Č.k.: 15/2015
Ve Vrchlabí 24.2.2015

Správa Krkonošského národního parku, Dobrovského 3, 543 01 Vrchlabí, IČ: 00088455

ROZHODNUTÍ

Městský úřad ve Vrchlabí, odbor rozvoje města a územního plánování, jako příslušný silniční správní úřad ve věcech silnic II. a III. třídy podle § 40 odst. 4 písm. a) zák. 13/1997 Sb., o pozemních komunikacích ve znění pozdějších předpisů (dále jen „zákon“) **rozhodl** na základě ust. § 10 odst. 4 písm. a) zákona a § 12 vyhlášky č. 104/1997 Sb., kterou se zákon o pozemních komunikacích ve znění pozdějších předpisů provádí

I. o žádosti Správy Krkonošského národního parku, Dobrovského 3, 543 01 Vrchlabí, IČ: 00088455, kterou na základě plné moci zastupuje Ing. Jan Chaloupský aut.ing., U Hřiště 639, 541 02 Trutnov, IČ: 11164034, o povolení úpravy stávajícího sjezdu na silnici III/2957 při náhradě mostu u čp. 142 v k.ú. Dolní Dvůr ze dne 18.2.2015 takto:

povoluje se úprava stávajícího sjezdu na pozemek parcelní číslo 251/2 v k.ú. Dolní Dvůr k silnici III/2957 mezi uzly A104 – A40 v km 0,510.

II. Úprava stávajícího sjezdu se povoluje za těchto podmínek:

- Úprava stávajícího sjezdu bude upravena podle předložené PD č. 4500/15, vypracované ing. Janem Chaloupským.
- Stavbou budou dotčeny pozemky ve správě SÚS Královéhradeckého kraje a.s. a to pouze v místě úpravy sjezdu z původního mostu.
- Stavbou nesmí být narušeny odtokové poměry silnice III/2957.
- Napojení bude opatřeno snadno čistitelným krytem vozovky (dlažba, beton, živичný kryt), zpevnění musí vyhovovat předpokládanému zatížení dopravou
- Napojení bude uspořádáno tak, aby nedocházelo ke stékání srážkových vod z prostoru sjezdu na silnici III/2957, ani opačně, sjezd bude případně opatřen příčným odvodněním
- Úprava sjezdu bude prováděna tak, aby nedošlo k poškození silničního tělesa silnice III/2957
- Případný výkopek bude zabezpečen tak, aby nedocházelo ke splachování výkopku na silniční těleso.
- V rozhledových polích nesmí být umísťováno žádné neprůhledné oplocení ani nesmí být realizovány neprůhledné opěrné zdi.
- Případná vzrostlá zeleň musí být v rozhledových polích odstraněna.
- Dojde-li během stavby ke škodě na pozemcích ve správě Správy silnic Královéhradeckého kraje p.o., nebo k jejich znečištění, je investor stavby povinen znečištění okamžitě odstranit a vše uvést do řádného stavu na své náklady.
- **V případě použití silničního pozemku při realizaci stavebních úprav sjezdu, je nutné v dostatečném předstihu před zahájením stavebních prací (min. 30 dnů) požádat zdejší silniční správní úřad pro silnice II. a III. třídy o vydání povolení**

zvláštního užívání silnice III/2957 pro stavební práce a stanovení přechodného dopravního značení.

Účastník řízení, na něhož se toto rozhodnutí vztahuje ve smyslu § 27 odst. 1 správního řádu:
Správa Krkonošského národního parku, Dobrovského 3, 543 01 Vrchlabí, IČ: 00088455

Odůvodnění:

Dne 18.2.2015 požádala Správa Krkonošského národního parku, Dobrovského 3, 543 01 Vrchlabí, IČ: 00088455, kterou na základě plné moci zastupuje Ing. Jan Chaloupský aut.ing., U Hřiště 639, 541 01 Trutnov, IČ: 11164034, u zdejšího odboru rozvoje města a územního plánování – silničního správního úřadu, o povolení úpravy stávajícího sjezdu z p.p.č. 251/2 na silnici III/2957, mezi uzly A 104 – A40 v km 0,510 v katastrálním území Dolní Dvůr. Zároveň se žádostí bylo dodáno souhlasné vyjádření Dopravního inspektorátu Polici ČR Trutnov č.j. KRPH-430-028/Čj-2015-051006 ze dne 12.2.2015 a souhlasné vyjádření správce silnice III/2957 Správy silnic Královéhradeckého kraje p.o. č.j. SUSKHK/569/15/PO-Kr ze dne 3.2.2015.

Podmínky, které jsou v těchto podkladech uvedené, jsou zapracované do podmínek tohoto rozhodnutí.

Správní orgán konstatuje, že žádosti o povolení úprav stávajícího sjezdu lze vyhovět a jelikož neshledal ani jiné důvody, které by tomu bránily, rozhodl tak, jak shora uvedeno.

Poučení o odvolání:

Proti tomuto rozhodnutí je možno se odvolat ve lhůtě do 15 dnů, která počne běžet dnem následujícím po jeho doručení.

Odvolání se podává u nadepsaného správního orgánu a rozhoduje o něm Krajský úřad Královéhradeckého kraje, referát dopravy a silničního hospodářství v Hradci Králové.

Odvolání se podává s potřebným počtem stejnopisů tak, aby jeden zůstal správnímu orgánu a aby každý účastník dostal jeden stejnopis.

/otisk úředního razítka/


Hana Bajerová
Silniční správní úřad

Obdrží:

Účastník řízení : Ing. Jan Chaloupský aut.ing., U Hřiště 639, 541 02 Trutnov, IČ: 11164034 – zplnomocněný zástupce žadatele
Správa silnic Královéhradeckého kraje p.o., Kutnohorská 59, 500 04 Hradec Králové – správce silnice

Dotčený orgán : Policie ČR DI Trutnov

Situace:

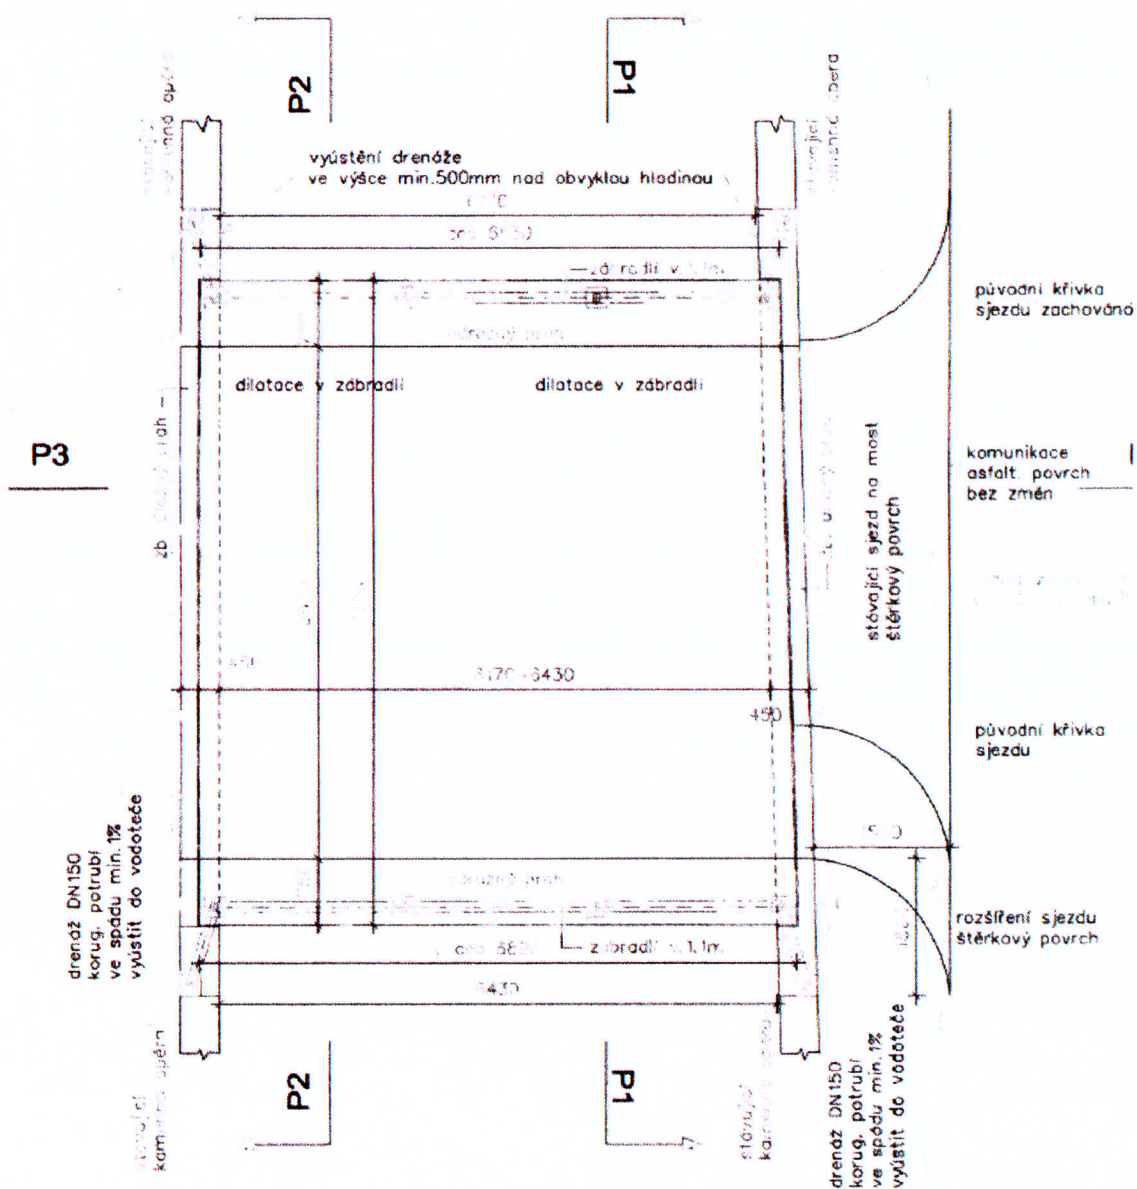



SPRÁVA SILNIC KRÁLOVÉHRADECKÉHO KRAJE
příspěvková organizace
500 04 HRADEC KRÁLOVÉ - Plačice, Kutnohorská 59

Váš dopis zn.:
Ze dne:
Naše zn.: SUSKHK/569/15/PO -Kr
Vyřizuje: Marek.Krampla
Tel.: 499 429 330
Mobil: 602 633 191
E-mail: mkramp@sskhk.cz

Ing. Jan Chaloupský
Břečštejská 269
541 01 Trutnov

Počet listů: 1
Počet příloh: 0
Datum: 3.2.2015

III/2957 Dolní Dvůr - Náhrada mostu u čp. 142 v Dolním Dvoře

Správa silnic Královéhradeckého kraje, příspěvková organizace, zajišťující na základě zřizovací listiny výkon vlastnických práv Královéhradeckého kraje k silnicím II. a III. třídy a k silničním a silničním pomocným pozemkům, včetně všech jejich součástí a příslušenství, v souladu s ustanovením zákona č. 13/1997 Sb., o pozemních komunikacích, ve znění pozdějších předpisů, vydává toto vyjádření pro stavbu „**Náhrada mostu u čp. 142 v Dolním Dvoře**“, která souvisí se silnicí číslo III/2957 v km 0,510, v obci Dolní Dvůr, okr. Trutnov.

S náhradou mostu u čp. 142 souhlasíme za těchto podmínek:

1. Silnice III/2957 bude dotčena umístěním nového mostu a stavebními pracemi spojenými s mostem.
2. Legalizace a úprava silničního napojení je ošetřena smlouvou o Omezení užívání nemovitosti zřízením silničního připojení Čís. smlouvy: 9/60/14/0009/Kr/F, k č.j.: SUSKHK/569/15/PO.
3. Stavbou mostu nesmí být narušeny odtokové poměry silnice č. III/2957.
4. Napojení bude opatřeno snadno čistitelným krytem vozovky (*dlažba, beton, živičný kryt*), zpevnění musí vyhovovat předpokládanému zatížení dopravou.
5. Napojení bude uspořádáno tak, aby nedocházelo ke stékání srážkových vod z prostoru poz. parcely investora na silnici III/2957 ani opačně, případně opatřen příčným odvodněním.
6. **V případě potřeby užití poz. parcely ve správě majetkového správce požadujeme nejpozději 14 dní před zahájením stav. prací na úpravě napojení uzavřít nájemní smlouvu na provádění stavebních prací v silničním pozemku** (tiskopis žádosti je k dispozici na stáncích společností).
7. Na pozemcích ve správě majetkového správce nebude umíst'ován stavební ani jiný materiál (zemina) pokud to nebude ošetřeno nájemní smlouvou.
8. **Dojde-li během stavby ke škodě na pozemcích ve správě majetkového správce, nebo k jejich znečištění, je investor stavby povinen znečištění okamžitě odstranit a vše uvést do řádného stavu na své náklady.**

S pozdravem

Marek Krampla
Inspektor silniční sítě

SPRÁVA SILNIC
KRÁLOVÉHRADECKÉHO KRAJE
příspěvková organizace, Kutnohorská 59
500 04 HRADEC KRÁLOVÉ - Plačice
IČO: 709 47 996 (23)



POLICIE ČESKÉ REPUBLIKY
KRAJSKÉ ŘEDITELSTVÍ POLICIE
KRÁLOVÉHRADECKÉHO KRAJE
ÚZEMNÍ ODBOR TRUTNOV



Pomáháme a chráníme

DOPRAVNÍ INSPEKTORÁT

Č.j.: KRPB-430-028/Čj-2015-051006

Trutnov 12. února 2015

Počet listů: 2
Přílohy: 1/19

Ing. Jan Chaloupský
U Hřiště 639
541 02 Trutnov

Vyjádření: Návrh stavby pozemní komunikace a místní úpravy provozu na pozemních komunikacích

K č.j.:

Dopravní inspektorát Policie České republiky, Územní odbor Trutnov, jako orgán státní správy ve věcech bezpečnosti a plynulosti provozu na pozemních komunikacích ve smyslu ust. § 2 zákona č. 273/2008 Sb., o Policii České republiky; ve smyslu ust. § 1 zákona č. 12/1997 Sb., o bezpečnosti a plynulosti provozu na pozemních komunikacích, ve znění pozdějších předpisů; s odkazem na ust. § 124 odst. 9 písm. e) zákona č. 361/2000 Sb., o provozu na pozemních komunikacích a o změnách některých zákonů, vydává na podkladě Vaší žádosti pro věcně příslušný silniční správní úřad toto vyjádření k projektové dokumentaci stavby pozemní komunikace, ve smyslu ust. § 16 odst. 1 zákona č. 13/1997 Sb., o pozemních komunikacích, ve znění pozdějších předpisů. Dále pak vyjádření k stanovení místní úpravy provozu na pozemních komunikacích, ve smyslu ust. § 77 odst. 1 písm. c), odst. 2 zákona č. 361/2000 Sb., o provozu na pozemních komunikacích.

Dle předložené dokumentace pro stavební řízení se jedná o návrh stavby pozemní komunikace – rekonstrukci mostního objektu v rámci akce: „Náhrada mostu u č.p. 142 v Dolním Dvoře“. Předložená dokumentace dále řeší nové dopravní značení pro omezení provozu na mostním objektu s ohledem k jeho technickým parametrům a uvádí hodnoty normálního a výhradního zatížení. Předložená dokumentace neřeší dopravně inženýrská opatření pro označení pracovních míst a zajištění dopravní obslužnosti v průběhu realizace.

K navrženému se dopravní inspektorát Policie České republiky při Územním odboru Trutnov vyjadřuje takto:

Na podkladě skutečností uvedených v projektové dokumentaci Vaší žádosti **nemáme námitek** k realizaci stavby pozemní komunikace a k realizaci místní úpravy provozu na pozemních komunikacích. Souhlasné stanovisko podmiňujeme dodržením níže uvedených podmínek:

Horská 78
541 11 Trutnov

Tel.: 974 539 258
email: tu.di.komunikace@pcr.cz

V rámci realizace návrhu požadujeme splnění technických podmínek požadovaných pro vzájemné připojení pozemních komunikací, připojování sousedních nemovitostí a obecně technických požadavků na pozemní komunikace, uvedených v příslušných ustanoveních vyhlášky ministerstva dopravy a spojů č. 104/1997 Sb., kterou se provádí zákon o pozemních komunikacích ve znění pozdějších předpisů.

Hodnoty normálního a výhradního zatížení budou použity na dopravním značení B13 a dodatkové tabulce E13. Dopravní značení požadujeme umístit v souladu se zákonem č. 361/2000 Sb., o provozu na pozemních komunikacích; vyhláškou č. 30/2001 Sb., kterou se provádějí pravidla provozu na pozemních komunikacích a úprava a řízení provozu na pozemních komunikacích; v souladu s TP 65 - „Zásady pro dopravní značení na pozemních komunikacích“

Zvláštní užívání pozemních komunikací a případné uzavírky a omezení v souvislosti s prováděním prací v profilu pozemních komunikací nebo jejich těsné blízkosti, musí být společně s přechodným dopravním značením pracovních míst povoleno věcně příslušný silničním správním úřadem, případně úřadem obce s rozšířenou působností.

Požadujeme, aby zhotovitel předložil dopravnímu inspektorátu návrh přechodného dopravního značení pro označení pracovních míst na pozemních komunikacích nebo v jejich blízkosti, jako podklad pro vyjádření k stanovení přechodné úpravy provozu na pozemní komunikaci, ve smyslu ust. § 77 odst. 1 písm. a), c), odst. 2 zákona č. 361/2000 Sb., o provozu na pozemních komunikacích a vyjádření k zvláštnímu užívání pozemní komunikace, ve smyslu ust. § 25 odst. 6 písm. c) zákona č. 13/1997 Sb., o pozemních komunikacích, ve znění pozdějších předpisů.

Naše souhlasné stanovisko neopravňuje k realizaci předloženého záměru, ale slouží pouze jako podklad pro následné vydání povolení v dané věci příslušným silničním správním úřadem, které lze následně užít u příslušného stavebního úřadu pro stavební realizaci věci samé.

Naše vyjádření neopravňuje k umístění dopravního značení, ale slouží pouze jako podklad pro následné stanovení místní úpravy provozu na pozemních komunikacích příslušným úřadem obce s rozšířenou působností, případně krajským úřadem nebo vlastníkem účelové komunikace.

Vypracoval: por. Ing. Václav Javůrek
Tel: 974 539 258



npor. Mgr. Jiří Prouza
vedoucí dopravního inspektorátu
Územní odbor PČR Trutnov



Povodí Labe, státní podnik

Víta Nejedlého 951, 500 03 Hradec Králové

TELEFON 495 088 111
FAX 495 407 452
E-MAIL labe@pla.cz
IČ 70890005
DIČ CZ70890005
Bankovní spojení: ČSOB Hradec Králové
č.ú. 103914702/0300
IBAN CZ6103000000000103914702
Obchodní rejstřík: spis. zn. A. 9473 vedená
u Krajského soudu v HK

Ing. Jan Chaloupský
U Hřiště 639
541 02 Trutnov

VÁŠ DOPIS Č.J. / ZE DNE

ČÍSLO JEDNACÍ
PVZ/15/3477/Vn/0

VYŘIZUJE/LINKA
Vavřínová/675

HRADEC KRÁLOVÉ
10.2.2015

Náhrada mostu u čp. 142 v k.ú. Dolní Dvůr

Dne 4.2.2015 jsme obdrželi Vaši žádost o stanovisko k dokumentaci pro stavební řízení na výše uvedenou akci. Dle předloženého podkladu je zřejmé, že se jedná o náhradu mostu vedoucího přes Kotelský potok, který umožní přístup k č.p.142 a objektu na stavebním pozemku č. 424 k.ú. Dolní Dvůr.

Odstraněna bude stávající mostovka z dřevěných hranolů a ocelové nosníky mostovky. Nová mostovka je navržena jako žb. deska tl. 350 mm s nabetonovanými odraznými prahy a zábradlím. V místě zatížení opěrné nábrežní stěny novou mostovkou bude stávající staticky nestabilní betonová stěna na jedné straně a kamenná stěna destruovaná kavernami, uvolněnými spárami s podemletými mělkými základy na straně druhé, nahrazena stěnou železobetonovou tl. 450 mm. Opěry průběžné navážou na stávající nábrežní stěny. Navrhovanými úpravami nedojde ke zmenšení stávajícího průtočného profilu.

Investorem akce bude : Správa KRNP, Dobrovského 3, 543 01 Vrchlabí.

Stavba se nachází na souřadnicích (S-JTSK) Y: 647500, X: 991522.

K navrhovanému záměru vydáváme následující **stanovisko správce povodí**:

- a) **Z hlediska plánování v oblasti vod** je navrhovaný záměr možný.
- b) **Z hlediska dalších zájmů sledovaných vodním zákonem** souhlasíme s navrhovaným záměrem bez připomínek.

Stavbou dotčený Kotelský potok (IDVT 10185329) je ve správě KRNP.

- c) **Z hlediska majetkových vztahů sdělujeme**, že se navržený záměr nedotýká majetku státu, ke kterému vykonává právo vlastníka Povodí Labe, státní podnik.

S navrhovaným záměrem souhlasíme.

Toto stanovisko, které je podkladem pro vydání rozhodnutí nebo jiného opatření vodoprávního nebo jiného správního úřadu, nebo samosprávného orgánu, platí **2 roky** od data jeho vydání, pokud v této

době nebylo využito pro vydání platného rozhodnutí nebo jiného opatření správními nebo samosprávnými orgány.

Povodí Labe,

státní podnik

Vita Nejedlého 51

500 03 BRADLAČKA

(6)

Mgr. Petr Ferbar
vedoucí odboru
péče o vodní zdroje

Česká republika – Hasičský záchranný sbor Královéhradeckého kraje
územní odbor Trutnov
Trutnov 3, Náchodská 475, PSČ 541 03



HZSHX002XWX0

**Jiříčka Jiří, Riegrova 347/,
54401 Dvůr Králové nad Labem
1**

Váš dopis zn.:

Ze dne:

Naše č.j.: HSHK- 282-2/2015

Vyřizuje: por. Ing. Miroslava Paulů

Telefon: 950 525 462

Mobil:

E-mail: miroslava.paulu@hkk.izscr.cz

Počet listů: 1

Počet stran: 2

Počet příloh: 1

Datum: 19.01.2015

ZÁVAZNÉ STANOVISKO
dotčeného orgánu na úseku požární ochrany

Název stavby: Náhrada mostu, Dolní Dvůr 142
Místo stavby: p.p.č.2498/15, k.ú. Dolní Dvůr
Stavebník: Správa KRNAP, Dobrovského 3, Vrchlabí
Předložená dokumentace: PD ke stavebnímu povolení
Identifikace dokumentace: Požárně bezpečnostní řešení
TZ PBŘ z 01/2015 z.č. 1/P/2015 – Jiří Jiříčka -Riegrova
347- 544 01 Dvůr Králové nad Labem (ČKAIT 0600412)

Hasičský záchranný sbor Královéhradeckého kraje, jako příslušný orgán státního požárního dozoru podle § 26 odst. 2 písm. b) zákona č. 133/1985 Sb., o požární ochraně, ve znění pozdějších předpisů (dále jen „zákon o požární ochraně“), posoudil podle § 31 odst. 1 písm. b) zákona o požární ochraně v rozsahu požárně bezpečnostního řešení výše uvedenou dokumentaci podanou dne 14. ledna 2015.

K výše uvedenému požárně bezpečnostnímu řešení vydává podle § 31 odst. 4 zákona o požární ochraně

SOUHLASNÉ ZÁVAZNÉ STANOVISKO.

Proti nezákonnosti stanoviska lze podat podnět k jeho přezkoumání, a to příslušnému nadřízenému správnímu orgánu, tj. Ministerstvo vnitra – generální ředitelství HZS ČR, Kloknerova 26, poštovní příhrádka 69, 148 01 Praha 414.

Poznámka:

Ověřeno bylo výše uvedené požárně bezpečnostní řešení.

Část projektové dokumentace obsahující výše uvedené požárně bezpečnostní řešení si v souladu s § 46 odst. 3 vyhlášky č. 246/2001 Sb., o stanovení podmínek požární bezpečnosti a výkonu státního požárního dozoru (vyhláška o požární prevenci), trvale ponecháváme.




por. Ing. Miroslava Paulů
oprávněná osoba za HZS
Královéhradeckého kraje

A handwritten signature in blue ink, appearing to be "M. Paulů".

Přílohy

Ověřené požárně bezpečnostní řešení

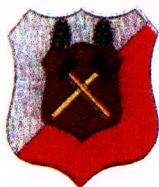

Obecní úřad Dolní Dvůr

PSČ 543 42, okres Trutnov

Správa KRNAP
Dobrovského 3
543 01 Vrchlabí

Zastoupená:
Projekční a průzkumný atelier
Ing. Jan Chaloupský aut. ing.
U Hřiště 639
541 02 Trutnov 2

V Dolním Dvoře dne 12. 1. 2015

Věc: Žádost o stanovisko

Na základě Vaší žádosti, ze dne 8. 1. 2015 Vám sděluji, že Obec Dolní Dvůr **nemá** námitek k projektu „Náhrada mostu u čp. 142 v Dolním Dvoře“ na pozemku parc. č. 2498/15 v k. ú. Dolní Dvůr dle projektové dokumentace, kterou zpracoval Projekční a průzkumný atelier – ing. Jan Chaloupský.

Dále **uvádím**, že v bezprostřední blízkosti stavby obec Dolní Dvůr nevlastní ani neprovozuje žádné inženýrské sítě.

.....
David Neumann
starosta obce Dolní Dvůr



STÁTNÍ POZEMKOVÝ ÚŘAD

Sídlo: Husinecká 1024/11a, 130 00 Praha 3, IČ: 013 12 774, DIČ: CZ1312774

Krajský pozemkový úřad pro Královéhradecký kraj, Kydlinovská 245, 503 01 Hradec Králové

Váš dopis zn.:

ze dne:

naše zn.: SPU 28837/2015/Ly

Vyřizuje: Lukáš Lyrer

tel.: 727 927 452

e-mail: l.lyer@spucr.cz

**Projekční a průzkumný atelier
Ing. Jan Chaloupský aut. ing.
U Hřiště 639
541 02 Trutnov 2**

V Hradci Králové, dne 19.1.2015

Stanovisko k projektu

Státní pozemkový úřad, Krajský pozemkový úřad pro Královéhradecký kraj, (dále jen „SPÚ“), je příslušný hospodařit s p. č. KN 251/2 v katastrálním území Dolní Dvůr. Požádali jste nás o **stanovisko k projektu „Náhrada mostu u č.p.142 v Dolním Dvoře, Projekt pro stavební povolení“ místo stavby p.č. KN 2498/15 v k.ú. Dolní Dvůr** – investor Správa Krkonošského národního parku. K Vaší žádosti sdělujeme následující:

SPÚ **nemá k projektu námitek**, ovšem za předpokladu, že budou splněny následující podmínky:

- 1) oprava (rekonstrukce) mostu bude provedena ve stávajícím korytě toku, dle platných norem, předpisů a bude projednána se všemi příslušnými správními orgány v příslušných řízeních
- 2) **nedojde k novému trvalému záboru p.č. KN 251/2 v k.ú. Dolní Dvůr**
- 3) **povoluje se rozšíření stávajícího sjezdu šterkodrtí (v případě potřeby odstranitelný povrch) dle neoddělitelně přiložené koordinační situace**
- 4) pozemek v příslušnosti hospodaření SPÚ (mimo povolené odstranitelné rozšíření sjezdu) bude po vstupu a ukončení akce uveden do stavu a kultury, ve které se nacházel před jejím zahájením a ve které je veden v katastru nemovitostí. Místa dotčená vstupem, stejně jako např. místa poškozená přejezdem techniky, budou urovňována do výše a úrovně okolního terénu, dojde k dosypání prohlubní zeminou a jejímu následnému zhutnění po jednotlivých vrstvách, aby nedocházelo k propadávání zeminy a nevznikala podmáčená místa, příp. dojde, dle charakteru pozemku k osetí travní směsí
- 5) investor se zavazuje, v případě vzniku nevratných škod na kulturách a trvalých porostech nacházejících se na pozemku, se kterým je SPÚ příslušný hospodařit, uhradit tyto škody v plné výši SPÚ
- 6) investor se zavazuje zabránit vzniku ekologických škod a neomezit případné ostatní uživatele nemovitosti v příslušnosti hospodaření SPÚ
- 7) investor se zavazuje zabránit vzniku škod na životech, zdraví a majetku občanů

S pozdravem

STÁTNÍ POZEMKOVÝ ÚŘAD
Krajský pozemkový úřad pro Královéhradecký kraj
Kydlinovská 245/71
503 01 Hradec Králové

Ing. Jolana Miškářová
pověřena vedením
Krajského pozemkového úřadu
pro Královéhradecký kraj

Za správnost: Lukáš Lyrer

VODOVODNÍ PŘÍPOJKA PRIVÁTNÍ KRNP

KANALIZACE PRIVÁTNÍ KRNP

NADZEMNÍ VEDENÍ VN DO 35kW ČEZ DISTRIBUCE a.s.

OCHRANNÉ PÁSMO 10.0m OD KRAJNÍHO VODIČE

PODZEMNÍ VEDENÍ NN DO 1kW ČEZ DISTRIBUCE a.s.

OCHRANNÉ PÁSMO 1.0m OD KRAJNÍHO VODIČE

NADZEMNÍ VEDENÍ NN DO 1kW ČEZ DISTRIBUCE a.s.

OCHRANNÉ PÁSMO 1.0m OD KRAJNÍHO VODIČE

PODZEMNÍ VEDENÍ KABELŮ TELEFONICA 02

Stávající

trafostanice ČEZ

TS

stávající sjezd
povrch štek

vytyčovací bod
založení mostovky

KAMENNÁ NABŘEŽNÍ STĚNA

DOLNÍ DVŮR
III/2957

stávající potrubí DN600
náhon + ochranné pásmo

STÁVAJÍCÍ
ŠTĚRKOVÉ PLOCHY
zatravněno

NAHRADA MOSTOVKY
A STATICKÁ STABILIZACE PODPĚR

KAMENNÁ NABŘEŽNÍ STĚNA

rozšíření stáv. sjezdu - štek

č.p.142

STATNÍ POZEMKOVÝ ÚŘAD
Krajský pozemkový úřad pro Královéhradecký kraj
Kydřimovská 245/71
500 01 Hradec Králové

ZOOP. PROJEKTANT	VYPRACOVAL	KONTROLOVAL	Ing. Jan CHALOUPSKÝ
ING. CHALOUPSKÝ	M. BARTOŠOVÁ	ING. CHALOUPSKÝ	Ing. Jan CHALOUPSKÝ
INVESTOR	SPRÁVA KRNP, Dobruška 3, 543 01 Vrchlabí		Projektový průběh a podklady st. projektu 639 Tulnov
AKCE :	Náhrada mostu u č.p.142 v Dolním Dvoře Projekt pro stavební povolení		
OBŠAH :	Koordináční situace		
FORMÁT	2 A4		
DATUM	01/2015		
ÚČEL	SP		
ČÍSLO	4500/15		
MĚŘÍTKO	č. VÝKRESU		
1:200	C.2.		



Ing. Jan Chaloupský
U Hřiště 639

541 01 TRUTNOV

VÁŠ DOPIS ZNAČKY / ZE DNE

1071891514

NAŠE ZNAČKA

015/2015

VYŘIZUJE / LINKA

Kebrt / 840840840

MÍSTO ODESLÁNÍ / DNE

Trutnov / 12.1.2015

Souhlas s umístěním stavby a s prováděním činností v ochranném pásmu elektrického zařízení

Vážená paní, vážený pane,

dovolte nám, abychom reagovali na Vaši žádost ze dne 08.01.2015, ve které nás žádáte o vydání stanoviska ke stavbě a provádění souvisejících činností v ochranném pásmu elektrického zařízení v našem majetku.

Ze zaslaných podkladů je zřejmé, že stavba:

1. Investor: **Správa KRNP Vrchlabí**
2. Název stavby: **Náhrada mostu u čp. 142 na parcele čpp. 2498/15 v k.ú Dolní Dvůr**
3. Parcelní číslo: **2498/15**
4. Katastrální území: **Dolní Dvůr**
5. Předložené podklady: **PD – situace**
6. Číslo „Sdělení o existenci energetického zařízení v majetku DSO“: **///**

a s ní související činnosti zasahují do ochranných pásem zařízení:

1. Typ zařízení: **Podzemní kabelové vedení NN 1 kV**
Nadzemní venkovní vedení VN 35 kV
2. Název zařízení: **Vrch VN pro TS TU_0884 – linka VN 333**

kteří je v majetku naší společnosti.

Sděluje Vám, že udělujeme souhlas s umístěním výše uvedené stavby a s prováděním činností zasahujících do ochranného pásma předmětného elektrického zařízení.

Povoleny činnosti:

1 – stavební práce	2 – zemní práce	3 – kácení a prořez
4 – umístění stavby	5 – skladování hořlavín	6 – skladování výbušnin

Platnost tohoto souhlasu je vázána na dodržení následujících podmínek:

1. Podmínkou pro zahájení činností v ochranném pásmu je platné „Sdělení o existenci energetického zařízení v majetku společnosti ČEZ Distribuce, a. s.“, v daném zájmovém území tohoto souhlasu a dodržení podmínek uvedených v tomto vyjádření.



2. Souběhy a křižovatky s elektrickými vedeními musí být provedeny v souladu s platnými normami a předpisy, zejména s ČSN EN 50110-1, ČSN EN 50423-3, PNE 33 0000-6 a PNE 33 3301, ČSN EN 50341-3 pro venkovní vedení VN, ČSN 33 2000-5-52 a PNE 34 1050 pro kabelová vedení a ČSN 73 6005 o prostorovém uspořádání sítí technického vybavení.
3. Umístění stavby a provádění činností v ochranném pásmu elektrického zařízení bude prováděno podle projektové dokumentace vypracované firmou: **Projekce CZ, s.r.o.**
4. **Doplňující podmínky dle místních podmínek: Výstavbou nového mostu nedojde ke změně hloubky a krytí uložení kabelu NN a snížení výšky vodičů VN nad terénem.**
5. **Ochranné pásmo vedení VN bude po celou dobu stavby označeno výstražnou cedulí „POZOR – ochranné pásmo vedení VN“ z obou stran možného vjezdu do tohoto pásma**
6. **Práce v ochranném pásmu vedení VVN (VN), budou prováděny zásadně pod dozorem a na příkaz B, který bude vydán na požádání naším smluvním provozovatelem ČEZ Distribuční služby s.r.o. (linka 840 840 840).**
7. Jakákoliv poškození nebo mimořádné události, způsobené na elektrickém zařízení stavebníkem, musí být neprodleně oznámeny na poruchovou linku 840 850 860 a budou opraveny na náklady viníka. Zahrnutí poškozených míst může být provedeno pouze po souhlasu vydaném naší společností.
8. Umístěním stavby nesmí dojít ke ztížení přístupu našich pracovníků a pracovníků námi pověřených firem k našemu zařízení.
9. Při realizaci stavby nesmí dojít v žádném případě k nebezpečnému přiblížení osob, věcí, zařízení nebo mechanismů a strojů k živým částem pod napětím tj. musí být dodržena minimální vzdálenost 2 m od vodičů dle ČSN EN 50110-1. V případě, že nebude možné tuto vzdálenost dodržet, je žadatel povinen požádat o vypnutí předmětného vedení.
10. Pracovníci provádějící práce budou prokazatelně poučeni o nebezpečí, které hrozí při nedodržení bezpečnostních předpisů.
11. S ohledem k provádění prací v ochranném pásmu upozorňujeme na možnost nebezpečných vlivů od elektrického zařízení. Opatření proti těmto vlivům je na straně zhotovitele výše uvedené stavby. ČEZ Distribuce, a.s. nepřevzme žádnou zodpovědnost za případné škody, které vzniknou stavebníkovi následkem poruchy nebo havárie elektrického zařízení za nepředvídaných okolností nebo nedodržením výše uvedených podmínek.
12. Při případné úpravě povrchu v ochranném pásmu vedení nesmí dojít ke změně výškové nivelety země oproti současnému stavu.
13. Musí být dodrženy Podmínky pro práce v ochranných pásmech vedení, které jsou přílohou tohoto souhlasu.
14. Jakákoliv události mající vliv na provoz předmětných vedení musí být neprodleně oznámeny na poruchovou linku 840 850 860 nebo včas oznámeny naší společností.
15. Výjimka z O P se nevztahuje na zařízení ČEZ ICT Services, a.s.



Při dotčení nemovitosti DSO: V případě souhlasu se stavbou umístěnou na nemovitostech ČEZ Distribuce a vydáním příslušných povolení od stavebního úřadu je žadatel povinen, vypořádat uživatelský vztah k dotčeným nemovitostem to před započítáním stavby.

Souhlas s prováděním činností související se zřízením (výstavbou) výše uvedené stavby končí dnem vydání kolaudačního rozhodnutí.

Provozovatel si vyhrazuje právo odvolat souhlas kdykoli, pokud zjistí, že podmínky stanovené v tomto „Souhlasu s umístěním stavby a s prováděním činností v ochranném pásmu elektrického zařízení“ nejsou dodrženy. Pokud zjištěné nedostatky nebyly odstraněny ani na základě písemné výzvy ve stanoveném termínu, je žadatel povinen uvést ochranné pásmo do původního stavu a zdržet se provozování jakékoli činnosti, kterou zákon výslovně zakazuje.

Tento souhlas pozbývá platnosti, nebude-li stavba zahájena do 1 roku od udělení souhlasu a netýká se zajištění dodávky elektřiny pro danou stavbu.

Souhlasíme s předloženou projektovou dokumentací a vydáním územního rozhodnutí a stavebního povolení.

S pozdravem

Ing. Bohuslav Ježek
vedoucí oddělení Správa energetického majetku – region

Přílohy:

Situace stavby

1. Podmínky pro provádění činností v OP nadzemních vedení
2. Podmínky pro provádění činností v OP podzemních vedení
3. Podmínky pro provádění činností v OP elektrických stanic

(nehodící se škrtněte)



PODMÍNKY PRO PROVÁDĚNÍ ČINNOSTÍ V OCHRANNÝCH PÁSMECH NADZEMNÍCH VEDENÍ

Ochranné pásmo nadzemního vedení podle §46, odst. (3), Zák. č. 458/2000 Sb., tj. zákona o podmínkách podnikání a o výkonu státní správy v energetických odvětvích a o změně některých zákonů (energetický zákon), ve znění pozdějších předpisů (dále jen „energetický zákon“) je souvislý prostor vymezený svislými rovinami vedenými po obou stranách vedení ve vodorovné vzdálenosti měřené kolmo na vedení, které činí od krajního vodiče vedení na obě jeho strany:

- a) u napětí nad 1 kV a do 35 kV včetně
 - pro vodiče bez izolace 7 metrů (resp. 10 metrů u zařízení postaveného do 31. 12. 1994, vyjma lesních průseků, kde rozsah ochranného pásma i do uvedeného data činí 7 metrů),
 - pro vodiče s izolací základní 2 metry,
 - pro závěsná kabelová vedení 1 metr;
- b) u napětí nad 35 kV do 110 kV včetně
 - pro vodiče bez izolace 12 metrů (resp. 15 metrů u zařízení postaveného do 31. 12. 1994).
 - pro vodiče s izolací základní 5 metrů

Poznámka: Nadzemní vedení nízkého napětí (do 1 kV) není chráněno ochranným pásmem.

Při činnostech prováděných v jeho blízkosti (práce v blízkosti) je nutné dodržet vzdálenosti dané ČSN EN 50110–1 ed. 2.

V ochranném pásmu nadzemního vedení je podle §46 odst. (8) a (9) energetického zákona zakázáno:

- 1. zřizovat bez souhlasu vlastníka těchto zařízení stavby či umisťovat konstrukce a jiná podobná zařízení, jakož i uskláňovat hořlavé a výbušné látky,
- 2. provádět bez souhlasu vlastníka zemní práce,
- 3. provádět činnosti, které by mohly ohrozit spolehlivost a bezpečnost provozu těchto zařízení nebo ohrozit život, zdraví či majetek osob,
- 4. provádět činnosti, které by znemožňovaly nebo podstatně znesnadňovaly přístup k těmto zařízením,
- 5. vysazovat chmelnice a nechávat růst porosty nad výšku 3 metry.

Pokud stavba nebo stavební činnost zasahuje do ochranného pásma nadzemního vedení, je třeba požádat o písemný souhlas vlastníka nebo provozovatele tohoto zařízení na základě §46, odst. (8) a (11) energetického zákona.

V ochranných pásmech nadzemních vedení je třeba dále dodržovat následující podmínky:

- 1. Při pohybu nebo pracích v blízkosti elektrického vedení vysokého napětí se nesmí osoby, předměty, prostředky nemající povahu jeřábu přiblížit k živým částem – vodičům blíže než 2 metry (dle ČSN EN 50110–1).
- 2. Jeřáby a jim podobná zařízení musí být umístěny tak, aby v kterékoli poloze byly všechny jejich části mimo ochranné pásmo vedení, a musí být zamezeno vymrštění lana.
- 3. Je zakázáno stavět budovy nebo jiné objekty v ochranných pásmech nadzemních vedení vysokého napětí.
- 4. Je zakázáno provádět veškeré pozemní práce, při kterých by byla narušena stabilita podpěrných bodů – sloupů nebo stožárů.
- 5. Je zakázáno upevňovat antény, reklamy, ukazatele apod. pod, přes nebo přímo na stožáry elektrického vedení.
- 6. Dodavatel prací musí prokazatelně seznámit své pracovníky, jichž se to týká s ČSN EN 50110–1.
- 7. Pokud není možné dodržet body č. 1 až 4, je možné požádat příslušný provozní útvar provozovatele distribuční soustavy o další řešení (zajištění odborného dohledu pracovníka s elektrotechnickou kvalifikací dle Vyhlášky č. 50/1978 Sb., vypnutí a zajištění zařízení, zaizolování živých částí apod.), pokud nejsou tyto podmínky již součástí jiného vyjádření ke konkrétní stavbě.
- 8. V případě požadavku na vypnutí zařízení po nezbytnou dobu provádění prací je nutné požádat minimálně 2 měsíce před požadovaným termínem. V případě vedení nízkého napětí je možné též požádat o zaizolování částí vedení.

Případné nedodržení uvedených podmínek bude řešeno příslušným stavebním úřadem nebo nahlášeno Energetickému regulačnímu úřadu jako správní delikt ve smyslu příslušného ustanovení energetického zákona, spočívající v porušení zákazu provádět činnosti v ochranných pásmech dle §46 uvedeného zákona.



PODMÍNKY PRO PROVÁDĚNÍ ČINNOSTÍ V OCHRANNÝCH PÁSMECH PODZEMNÍCH VEDENÍ

Ochranné pásmo podzemních vedení elektrizační soustavy do 110 kV včetně a vedení řídicí, měřicí a zabezpečovací techniky je stanoveno v §46, odst. (5), Zák. č. 458/2000 Sb., tj. zákona o podmínkách podnikání a o výkonu státní správy v energetických odvětvích a o změně některých zákonů (energetický zákon), ve znění pozdějších předpisů (dále jen „energetický zákon“), a činí 1 metr po obou stranách krajního kabelu kabelové trasy, nad 110 kV činí 3 metry po obou stranách krajního kabelu.

V ochranném pásmu podzemního vedení je podle §46 odst. (8) a (10) energetického zákona zakázáno:


- a) zřizovat bez souhlasu vlastníka těchto zařízení stavby či umisťovat konstrukce a jiná podobná zařízení, jakož i uskladňovat hořlavé a výbušné látky,
- b) provádět bez souhlasu vlastníka zemní práce,
- c) provádět činnosti, které by mohly ohrozit spolehlivost a bezpečnost provozu těchto zařízení nebo ohrozit život, zdraví či majetek osob,
- d) provádět činnosti, které by znemožňovaly nebo podstatně znesnadňovaly přístup k těmto zařízením,
- e) vysazovat trvalé porosty a přejíždět vedení těžkými mechanizmy.

Pokud stavba nebo stavební činnost zasahuje do ochranného pásma podzemního vedení, je třeba požádat o písemný souhlas vlastníka nebo provozovatele tohoto zařízení na základě §46, odst. (8) a (11) energetického zákona.

V ochranných pásmech podzemních vedení je třeba dále dodržovat následující podmínky:

1. Dodavatel prací musí před zahájením prací zajistit vytyčení podzemního zařízení a prokazatelně seznámit pracovníky, jichž se to týká, s jejich polohou a upozornit na odchylky od výkresové dokumentace.
2. Výkopové práce do vzdálenosti 1 metr od osy (krajního) kabelu musí být prováděny ručně. V případě provedení sond (ručně) může být tato vzdálenost snížena na 0,5 metru.
3. Zemní práce musí být prováděny v souladu s ČSN 73 6133 Návrh a provádění zemního tělesa pozemních komunikací a při zemních pracích musí být dodrženo Nařízení vlády č. 591/2006 Sb., o bližších minimálních požadavcích na bezpečnost a ochranu zdraví při práci na staveništích.
4. Místa křížení a souběhy ostatních zařízení se zařízeními energetiky musí být vyprojektovány a provedeny zejména dle ČSN 73 6005, ČSN EN 50 341-1,2, ČSN EN 50341-3-19, ČSN EN 50423-1, ČSN 33 2000-5-52 a PNE 33 3302.
5. Dodavatel prací musí oznámit příslušnému provozovateli distribuční soustavy zahájení prací minimálně 3 pracovní dny předem.
6. Při potřebě přejíždění trasy podzemních vedení vozidly nebo mechanizmy je třeba po dohodě s provozovatelem provést dodatečnou ochranu proti mechanickému poškození.
7. Je zakázáno manipulovat s obnaženými kabely pod napětím. Odkryté kabely musí být za vypnutého stavu řádně vyvěšeny, chráněny proti poškození a označeny výstražnou tabulkou dle ČSN ISO 3864.
8. Před záhozem kabelové trasy musí být provozovatel kabelu vyzván ke kontrole uložení. Pokud tato organizace provádějící zemní práce neprovede, vyhrazuje si provozovatel distribuční soustavy právo nechat inkriminované místo znovu odkrýt.
9. Při záhozu musí být zemina pod kabely řádně udusána, kabely zapiskovány a provedeno krytí proti mechanickému poškození.
10. Bez předchozího souhlasu je zakázáno snižovat nebo zvyšovat vrstvu zeminy nad kabelem.
11. Každé poškození zařízení provozovatele distribuční soustavy musí být okamžitě nahlášeno na Linku pro hlášení poruch Skupiny ČEZ, společnosti ČEZ Distribuce, a.s., 840 850 860, která je Vám k dispozici 24 hodin denně, 7 dní v týdnu.
12. Ukončení stavby musí být neprodleně ohlášeno příslušnému provoznímu útvaru.
13. **Po dokončení stavby provozovatel distribuční soustavy nesouhlasí s vyhlášením ochranného pásma nových rozvodů, které jsou budovány, protože se již jedná o práce v ochranném pásmu zařízení provozovatele distribuční soustavy. Případné opravy nebo rekonstrukce na svém zařízení nebude provozovatel distribuční soustavy provádět na výjimku z ochranného pásma nebo na základě souhlasu s činností v tomto pásmu.**

Případné nedodržení uvedených podmínek bude řešeno příslušným stavebním úřadem nebo nahlášeno Energetickému regulačnímu úřadu jako správní delikt ve smyslu příslušného ustanovení energetického zákona spočívající v porušení zákazu provádět činnosti v ochranných pásmech dle §46 uvedeného zákona.

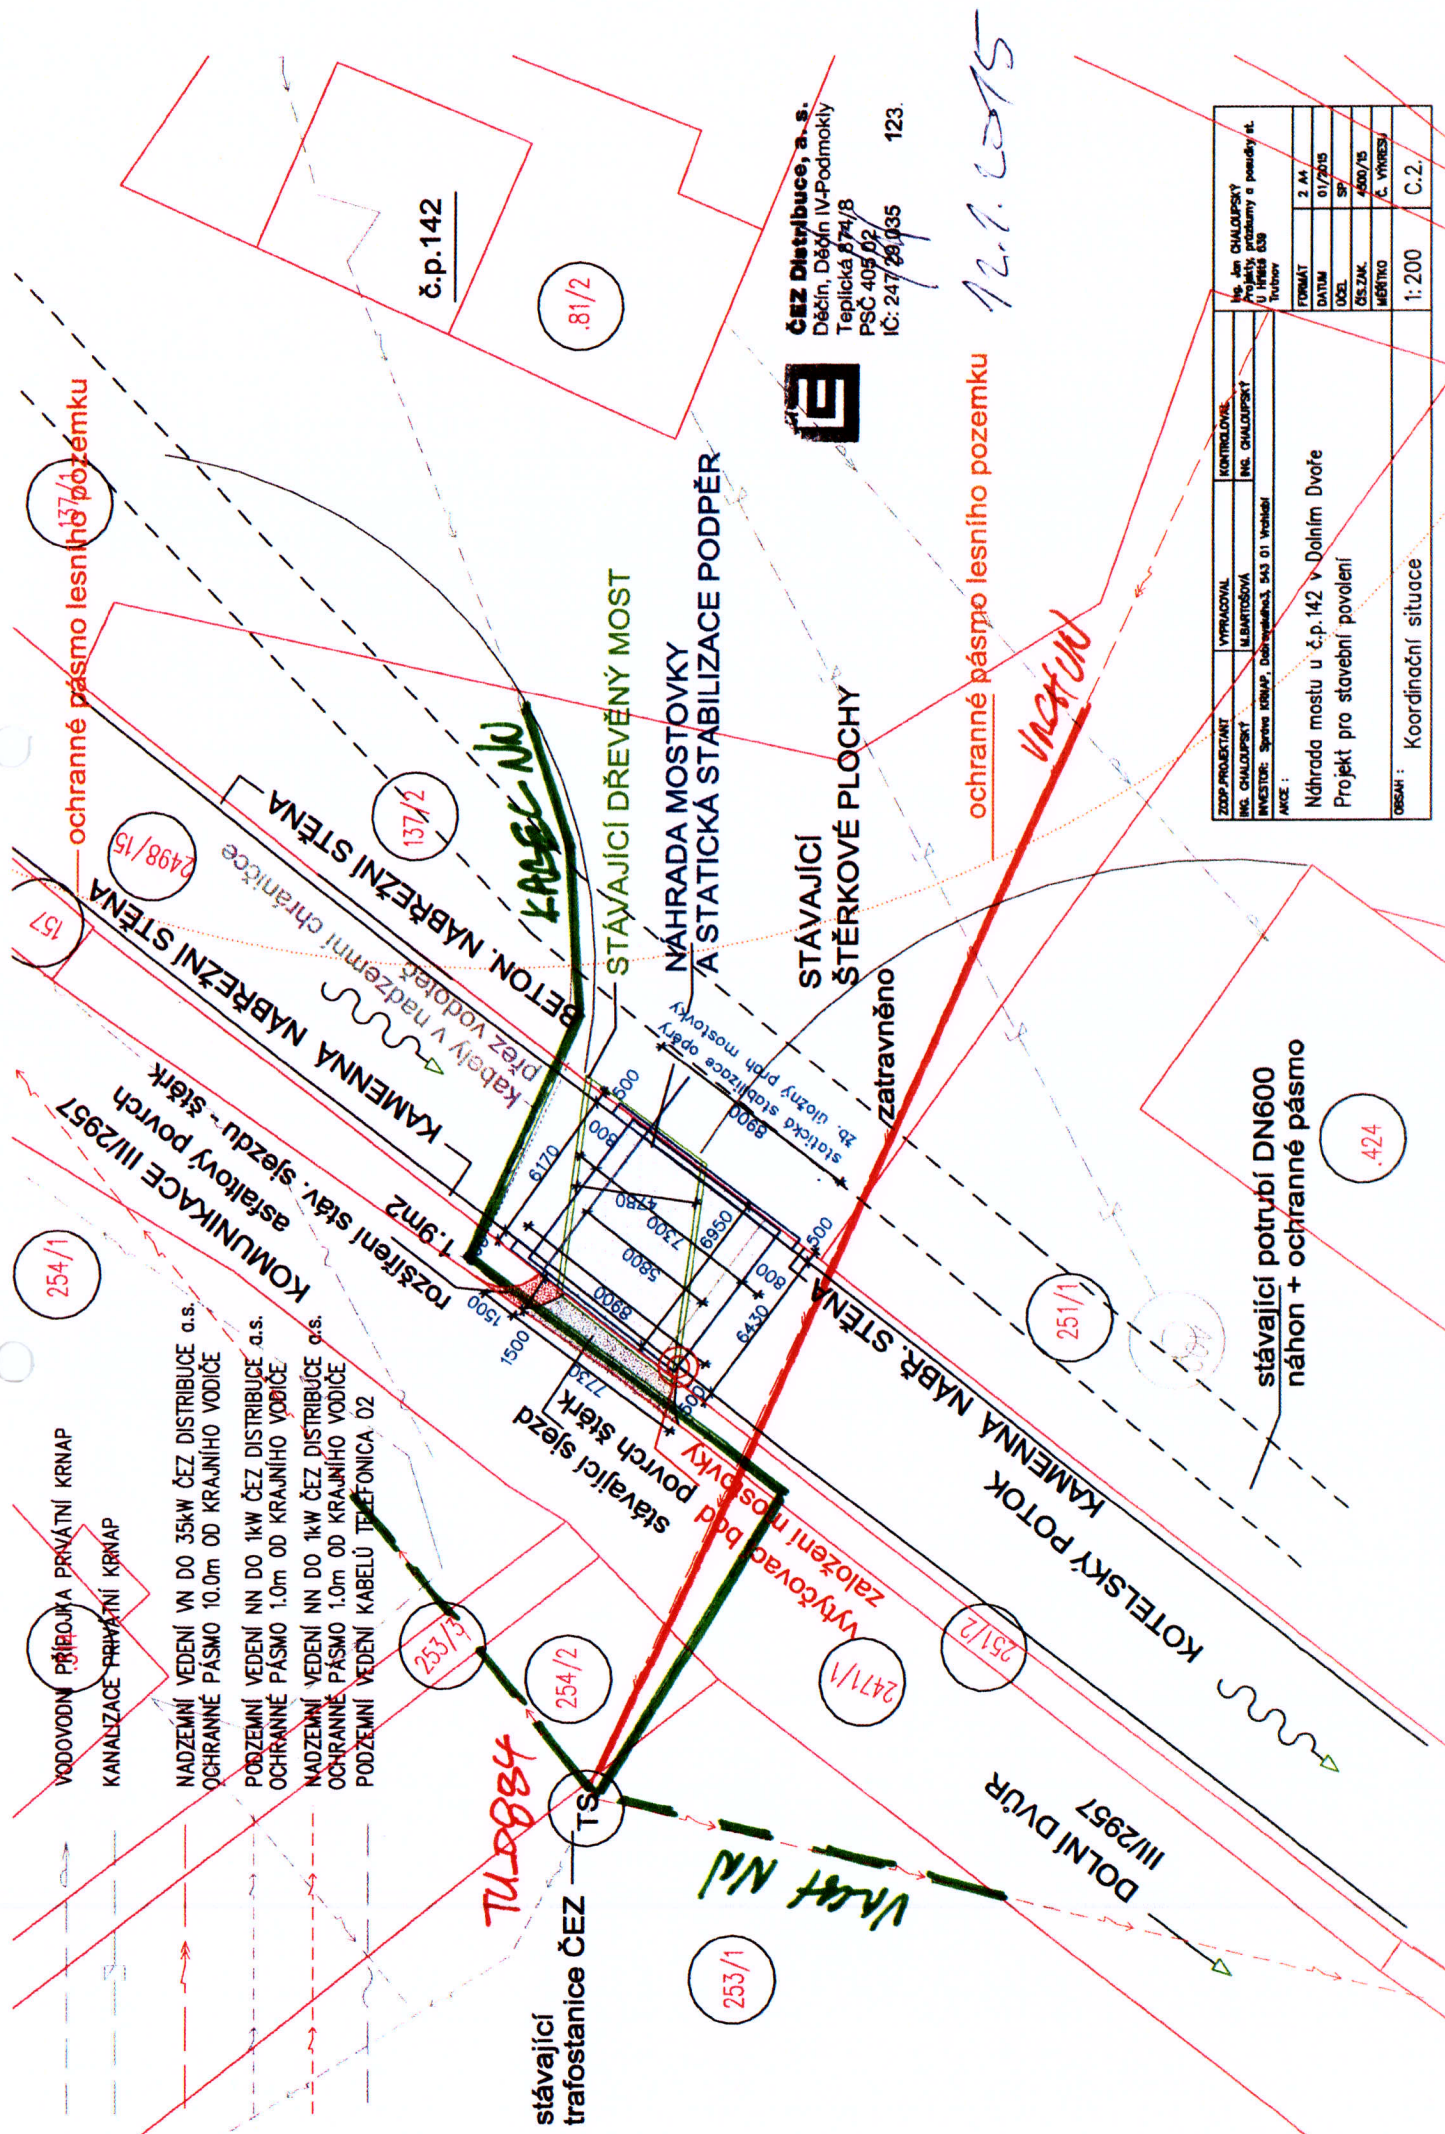


ČEZ Distribuce, a.s.
Děčín, Dělná IV-Podmokly
Teplická 874/8
PSČ 405 02
IČ: 247 28 035 123

12.1.2015

ZODP. PROJEKTANT	VYPRACOVAL	KONTROLOVAL	Ing. Jan Chaloupský
Ing. Chaloupský	Ing. Chaloupský	Ing. Chaloupský	Projekty, průzkumy a posudky st.
INVESTOR	Stavba KRNAP, Dobruška 3, 543 01 Vrchlabí		U Hrádku 638
AKCE			Tržnice
			FORMÁT 2 A4
			DATUM 9/2015
			OCET SP
			OSAZK. 4500/75
			MĚŘÍTKO č. výřezu
			1:200 C.2

Náhrada mostu u č.p.142 v Dolním Dvoře
Projekt pro stavební povolení

OBSAH : Koordinátní situace

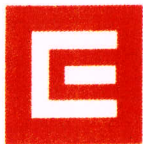

ŽADATEL

Jan Chaloupský

NAŠE ZNAČKA
0100361856

VYŘIZUJE / LINKA
840 840 840

VYŘÍZENO DNE
06.01.2015

Sdělení o existenci energetického zařízení v majetku společnosti ČEZ Distribuce, a. s., pro akci:

Náhrada mostu u č.p.142 Dolní Dvůr

Vážený zákazníku,

dovolujeme si reagovat na Vaši žádost číslo 0100361856 ze dne 06.01.2015 o sdělení o existenci energetického zařízení. V majetku společnosti ČEZ Distribuce, a. s., se na Vámi uvedeném zájmovém území nachází nebo zasahuje ochranným pásmem energetické zařízení typu:

**PODZEMNÍ SÍŤ
NADZEMNÍ SÍŤ
STANICE**

Energetické zařízení je chráněno ochranným pásmem podle § 46 zákona č. 458/2000 Sb. (energetický zákon) v platném znění. Přibližný průběh tras zasíláme v příloze, přičemž v trase kabelového vedení může být uloženo několik kabelů.

V případě, že uvažovaná akce nebo činnost zasáhne do ochranného pásma nadzemních vedení nebo trafostanic, popř. bude po vytyčení zjištěno, že zasahuje do ochranného pásma podzemních vedení, je nutné písemně požádat o souhlas s činností v ochranném pásmu (formulář je k dispozici na www.cezdistribuce.cz v části Formuláře / Činnosti v ochranných pásmech, kontaktní údaje pro podání Vaší žádosti naleznete v zápatí). Jestliže uvažovaná akce vyvolá potřebu dílčí změny trasy vedení nebo přemístění některých prvků energetického zařízení, je nutné včas požádat o přeložku zařízení podle § 47 zákona č. 458/2000 Sb. v platném znění.

Upozorňujeme Vás rovněž, že v zájmovém území se může nacházet energetické zařízení, které není v majetku společnosti ČEZ Distribuce, a. s.

V případě existence podzemních energetických zařízení je povinností stavebníka před započítím zemních prací čtrnáct dní předem požádat o vytyčení prostřednictvím Zákaznické linky 840 840 840.

Pokud dojde k obnažení kabelového vedení nebo k poškození energetického zařízení, kontaktujte, prosím, naši Poruchovou linku 840 850 860, která je Vám k dispozici 24 hodin denně, 7 dní v týdnu.

Toto sdělení je platné 6 měsíců od 06.01.2015 a je jedním z podkladů pro zpracování projektové dokumentace, pokud je taková dokumentace zpracovávána. Nenahrazuje však vyjádření Provozovatele distribuční soustavy k projektové dokumentaci pro územní nebo stavební řízení, k připojení nového odběru, zdroje elektrické energie nebo k navýšení rezervovaného příkonu a výkonu a mimo havárií ani souhlas s činností v ochranném pásmu.

S pozdravem

z pověření ŘDA/94/0023/2012

ing. Zbyněk Businský,
vedoucí odboru Správa dat o síti,
ČEZ Distribuce, a. s.

Přílohy

1. Situační výkres zájmového území
2. Podmínky pro provádění činností v ochranných pásmech energetických zařízení



SKUPINA ČEZ – GENERÁLNÍ PARTNER ČESKÉHO OLYMPIJSKÉHO TÝMU 2001–2016

ČEZ Distribuce, a. s.

Děčín, Děčín IV-Podmokly, Teplická 874/8, PSČ 405 02 | IČ: 24729035, DIČ: CZ24729035 |
tel. zákaznické služby: 840 840 840, fax: +420 371 102 008, tel. poruchové služby: 840 850 860
e-mail: info@cezdistribuce.cz, www.cezdistribuce.cz | bank. spoj.: KB Praha 35-4544580267/0100
zapsaná v obchodním rejstříku vedeném u Krajského soudu v Ústí nad Labem, oddíl B, vložka 2145
Zasílací adresa pro zákazníky: Guldenerova 2577/19, PSČ 303 03, Plzeň



PODMÍNKY PRO PROVÁDĚNÍ ČINNOSTÍ V OCHRANNÝCH PÁSMECH PODZEMNÍCH VEDENÍ

Ochranné pásmo podzemních vedení elektrizační soustavy do 110 kV včetně a vedení řídicí, měřicí a zabezpečovací techniky je stanoveno v §46, odst. (5), Zák. č. 458/2000 Sb. a činí 1 metr po obou stranách krajního kabelu kabelové trasy, nad 110 kV činí 3 metry po obou stranách krajního kabelu.

V ochranném pásmu podzemního vedení je podle §46 odst. (8) a (10) zakázáno:

- a) zřizovat bez souhlasu vlastníka těchto zařízení stavby či umisťovat konstrukce a jiná podobná zařízení, jakož i uskladňovat hořlavé a výbušné látky,
- b) provádět bez souhlasu vlastníka zemní práce,
- c) provádět činnosti, které by mohly ohrozit spolehlivost a bezpečnost provozu těchto zařízení nebo ohrozit život, zdraví či majetek osob,
- d) provádět činnosti, které by znemožňovaly nebo podstatně znesnadňovaly přístup k těmto zařízením,
- e) vysazovat trvalé porosty a přejíždět vedení těžkými mechanismy.

Pokud stavba nebo stavební činnost zasahuje do ochranného pásma podzemního vedení, je třeba požádat o písemný souhlas vlastníka nebo provozovatele tohoto zařízení na základě §46, odst. (8) a (11) Zákona č. 458/2000 Sb.

V ochranných pásmech podzemních vedení je třeba dále dodržovat následující podmínky:

1. Dodavatel prací musí před zahájením prací zajistit vytýčení podzemního zařízení a prokazatelně seznámit pracovníky, jichž se to týká, s jejich polohou a upozornit na odchylky od výkresové dokumentace.
2. Výkopové práce do vzdálenosti 1 metr od osy (krajního) kabelu musí být prováděny ručně. V případě provedení sond (ručně) může být tato vzdálenost snížena na 0,5 metru.
3. Zemní práce musí být prováděny v souladu s ČSN 73 6133 Návrh a provádění zemního tělesa pozemních komunikací a při zemních pracích musí být dodrženo Nařízení vlády č. 591/2006 Sb., o bližších minimálních požadavcích na bezpečnost a ochranu zdraví při práci na staveništích.
4. Místa křížení a souběhy ostatních zařízení se zařízeními energetiky musí být vyprojektovány a provedeny zejména dle ČSN 73 6005, ČSN EN 50 341-1,2, ČSN EN 50341-3, ČSN EN 50423-1, ČSN 33 2000-5-52 a PNE 34 1050.
5. Dodavatel prací musí oznámit příslušnému provozovateli distribuční soustavy zahájení prací minimálně 3 pracovní dny předem.
6. Při potřebě přejíždění trasy podzemních vedení vozidly nebo mechanismy je třeba po dohodě s provozovatelem provést dodatečnou ochranu proti mechanickému poškození.
7. Je zakázáno manipulovat s obnaženými kabely pod napětím. Odkryté kabely musí být za vypnutého stavu řádně vyvěšeny, chráněny proti poškození a označeny výstražnou tabulkou dle ČSN ISO 3864.
8. Před záhozem kabelové trasy musí být provozovatel kabelu vyzván ke kontrole uložení. Pokud toto organizace provádějící zemní práce neprovede, vyhrazuje si provozovatel distribuční soustavy právo nechat inkriminované místo znovu odkrýt.
9. Při záhozu musí být zemina pod kabely řádně udusána, kabely zapískovány a provedeno krytí proti mechanickému poškození.
10. Bez předchozího souhlasu je zakázáno snižovat nebo zvyšovat vrstvu zeminy nad kabelem.
11. Každé poškození zařízení provozovatele distribuční soustavy musí být okamžitě nahlášeno na Linku pro hlášení poruch Skupiny ČEZ, společnosti ČEZ Distribuce, a. s., 840 850 860, která je Vám k dispozici 24 hodin denně, 7 dní v týdnu.
12. Ukončení stavby musí být neprodleně ohlášeno příslušnému provoznímu útvaru.
- 13. Po dokončení stavby provozovatel distribuční soustavy nesouhlasí s vyhlášením ochranného pásma nových rozvodů, které jsou budovány, protože se již jedná o práce v ochranném pásmu zařízení provozovatele distribuční soustavy. Případné opravy nebo rekonstrukce na svém zařízení nebude provozovatel distribuční soustavy provádět na výjimku z ochranného pásma nebo na základě souhlasu s činností v tomto pásmu.**

Případné nedodržení uvedených podmínek bude řešeno příslušným stavebním úřadem nebo nahlášeno Statní energetické inspekci v souladu s §93, Zákona č. 458/2000 Sb. jako porušení zákazu provádět činnosti v ochranných pásmech dle §46 téhož zákona.



PODMÍNKY PRO PROVÁDĚNÍ ČINNOSTÍ V OCHRANNÝCH PÁSMECH NADZEMNÍCH VEDENÍ

Ochranné pásmo nadzemního vedení podle §46, odst. (3), Zák. č. 458/2000 Sb. je souvislý prostor vymezený svislými rovinami vedenými po obou stranách vedení ve vodorovné vzdálenosti měřené kolmo na vedení, které činí od krajního vodiče vedení na obě jeho strany:

- a) u napětí nad 1 kV a do 35 kV včetně
 - i) pro vodiče bez izolace 7 metrů (resp. 10 metrů u zařízení postaveného do 31. 12. 1994),
 - ii) pro vodiče s izolací základní 2 metry,
 - iii) pro závěsná kabelová vedení 1 metr;
- b) u napětí nad 35 kV do 110 kV včetně: 12 metrů (resp. 15 metrů u zařízení postaveného do 31. 12. 1994).

Poznámka:

Nadzemní vedení nízkého napětí (do 1 kV) není chráněno ochranným pásmem. Při činnostech prováděných v jeho blízkosti (práce v blízkosti) je nutné dodržet vzdálenosti dané ČSN EN 50110-1 ed. 2.

V ochranném pásmu nadzemního vedení je podle §46 odst. (8) a (9) zakázáno:

1. zřizovat bez souhlasu vlastníka těchto zařízení stavby či umisťovat konstrukce a jiná podobná zařízení, jakož i uskladňovat hořlavé a výbušné látky,
2. provádět bez souhlasu vlastníka zemní práce,
3. provádět činnosti, které by mohly ohrozit spolehlivost a bezpečnost provozu těchto zařízení nebo ohrozit život, zdraví či majetek osob,
4. provádět činnosti, které by znemožňovaly nebo podstatně znesnadňovaly přístup k těmto zařízením,
5. vysazovat chmelnice a nechávat růst porosty nad výšku 3 metry.

Pokud stavba nebo stavební činnost zasahuje do ochranného pásma nadzemního vedení, je třeba požádat o písemný souhlas vlastníka nebo provozovatele tohoto zařízení na základě §46, odst. (8) a (11) Zákona č. 458/2000 Sb.

V ochranných pásmech nadzemních vedení je třeba dále dodržovat následující podmínky:

1. Při pohybu nebo pracích v blízkosti elektrického vedení vysokého napětí se nesmí osoby, předměty, prostředky nemající povahu jeřábu přiblížit k živým částem - vodičům blíže než 2 metry (dle ČSN EN 50110-1).
2. Jeřáby a jim podobná zařízení musí být umístěny tak, aby v kterékoli poloze byly všechny jejich části mimo ochranné pásmo vedení a musí být zamezeno vymrštění lana.
3. Je zakázáno stavět budovy nebo jiné objekty v ochranných pásmech nadzemních vedení vysokého napětí.
4. Je zakázáno, provádět veškeré pozemní práce, při kterých by byla narušena stabilita podpěrných bodů - sloupů nebo stožárů.
5. Je zakázáno upevňovat antény, reklamy, ukazatele apod. pod, přes nebo přímo na stožáry elektrického vedení.
6. Dodavatel prací musí prokazatelně seznámit své pracovníky, jichž se to týká s ČSN EN 50110-1.
7. Pokud není možné dodržet body č. 1 až 4, je možné požádat příslušný provozní útvar provozovatele distribuční soustavy o další řešení (zajištění odborného dohledu pracovníka s elektrotechnickou kvalifikací dle Vyhlášky č. 50/78 Sb., vypnutí a zajištění zařízení, zaizolování živých částí...), pokud nejsou tyto podmínky již součástí jiného vyjádření ke konkrétní stavbě.
8. V případě požadavku na vypnutí zařízení po nezbytnou dobu provádění prací je nutné požádat minimálně 25 dní před požadovaným termínem. V případě vedení nízkého napětí je možné též požádat o zaizolování části vedení.

Při práci v ochranném pásmu nutno respektovat technické normy, zejména PNE 33 3301 a ČSN EN 50423-1.

Případné nedodržení uvedených podmínek bude řešeno příslušným stavební úřadem nebo nahlášeno Státní energetické inspekci v souladu s §93, Zákona č. 458/2000 Sb. jako porušení zákazu provádět činnosti v ochranných pásmech dle §46 téhož zákona.



PODMÍNKY PRO PROVÁDĚNÍ ČINNOSTÍ V OCHRANNÝCH PÁSMECH ELEKTRICKÝCH STANIC

Ochranné pásmo elektrické stanice je stanoveno v §46, odst. (6), Zák. č. 458/2000 Sb. a je vymezeno svislými rovinami vedenými ve vodorovné vzdálenosti:

- a) u venkovních el. stanic a dále stanic s napětím větším než 52 kV v budovách 20 metrů od oplocení nebo od vnějšího líce obvodového zdiva,
- b) u stožárových elektrických stanic a věžových stanic s venkovním přívodem s převodem napětí z úrovně nad 1 kV a menší než 52 kV na úroveň nízkého napětí 7 m od vnější hrany půdorysu stanice ve všech směrech,
- c) u kompaktních a zděných el. stanic s převodem napětí z úrovně nad 1 kV a menší než 52 kV na úroveň nízkého napětí 2 metry od vnějšího pláště stanice ve všech směrech,
- d) u vestavěných el. stanic 1 metr od obestavění.

V ochranném pásmu elektrické stanice je podle §46 odst. (8) a (10) zakázáno:

1. zřizovat bez souhlasu vlastníka těchto zařízení stavby či umisťovat konstrukce a jiná podobná zařízení, jakož i uskladňovat hořlavé a výbušné látky,
2. provádět bez souhlasu vlastníka zemní práce,
3. provádět činnosti, které by mohly ohrozit spolehlivost a bezpečnost provozu těchto zařízení nebo ohrozit život, zdraví či majetek osob,
4. provádět činnosti, které by znemožňovaly nebo podstatně znesnadňovaly přístup k těmto zařízením.

Pokud stavba nebo stavební činnost zasahuje do ochranného pásma elektrické stanice, je třeba požádat o písemný souhlas vlastníka nebo provozovatele tohoto zařízení na základě §46, odst. (8) a (11) Zákona č. 458/2000 Sb.

V ochranném pásmu elektrické stanice je dále zakázáno provádět činnosti, které by mohly mít za následek ohrožení bezpečnosti a spolehlivosti provozu stanice nebo zmenšující či podstatně znesnadňující její obsluhu a údržbu a to zejména:

1. provádět výkopové práce ohrožující zaústění podzemních vedení vysokého a nízkého napětí nebo stabilitu stavební části el. stanice (viz. podmínky pro činnosti v ochranných pásmech podzemního vedení),
2. skladovat či umisťovat předměty bránící přístupu do elektrické stanice nebo k rozvaděčům vysokého nebo nízkého napětí,
3. umisťovat antény, reklamy, ukazatele apod.,
4. zřizovat oplocení, které by znemožnilo obsluhu el. stanice.


Případné nedodržení uvedených podmínek bude řešeno příslušným stavebním úřadem nebo nahlášeno Státní energetické inspekci v souladu s §93, Zákona č. 458/2000 Sb. jako porušení zákazu provádět činnosti v ochranných pásmech dle §46 téhož zákona.



Platí pouze se sdělením číslo 0100361856.

Zakreslené polohy zařízení v příloze jsou pouze informativní.

Situační výkres zájmového území (klad mapových listů)

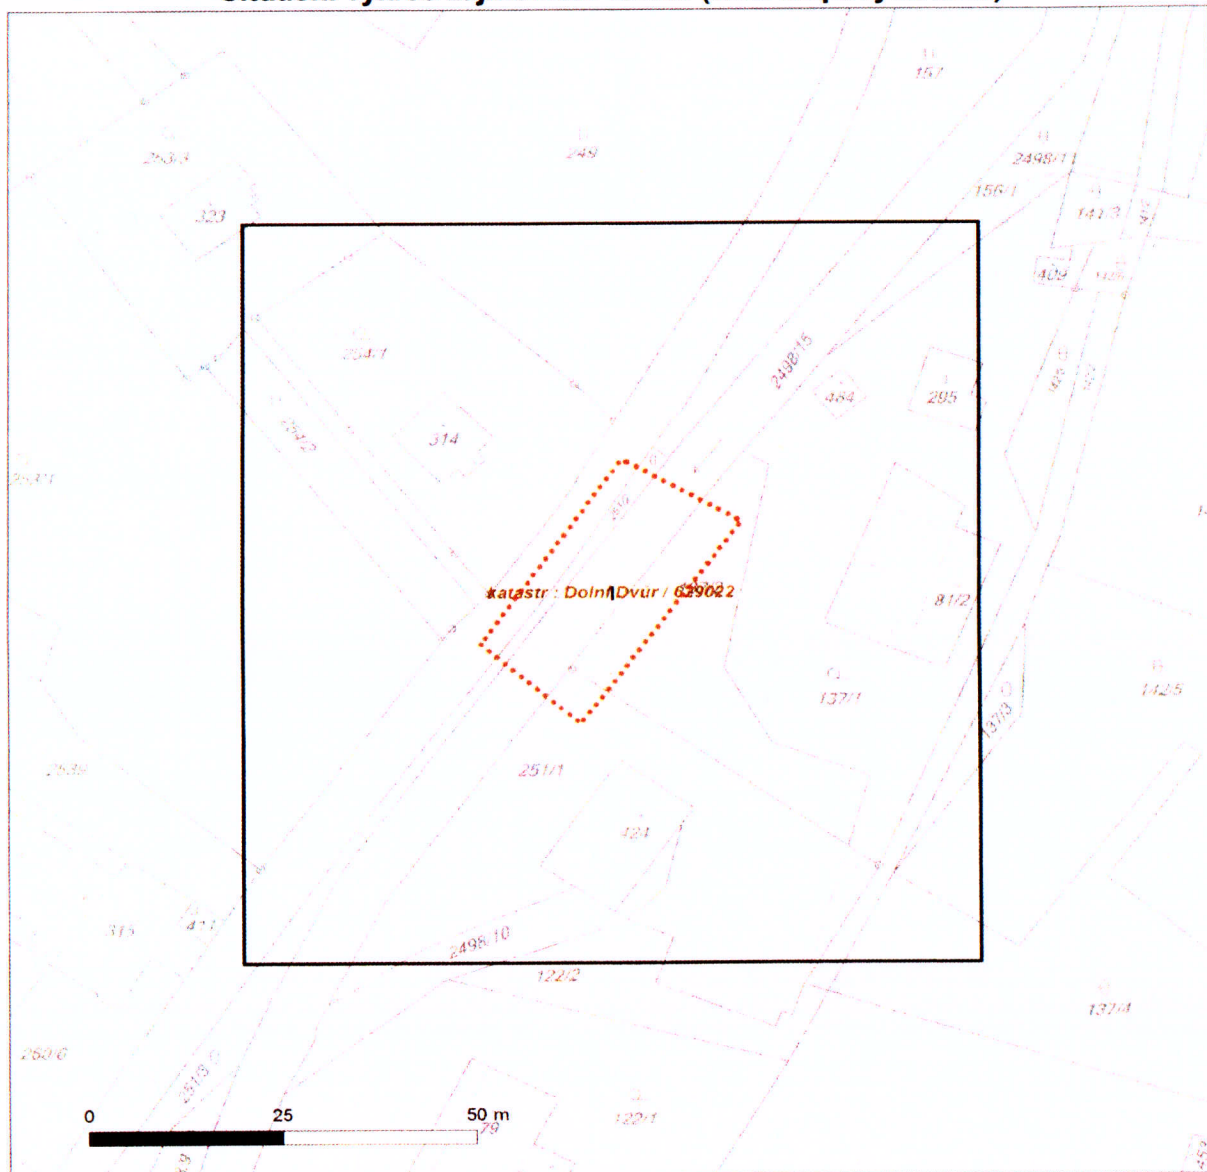

LEGENDA


	Podzemní vedení NN do 1kV		Stanice do 52 kV - složárová
	Nadzemní vedení NN do 1kV		Stanice do 52 kV - zděná
	Podzemní vedení VN do 35 kV		Transformovna (nad 52 kV)
	Nadzemní vedení VN do 35 kV		Probíhající investice ČEZ Distribuce
	Podzemní vedení VVN 110kV		Stanice ČEZ Distribuce ve výstavbě
	Nadzemní vedení VVN 110kV		Zařízení ČEZ Distribuce ve výstavbě
	NN přívod odběratele		Hranice katastrálního území
	Cizí energetické vedení		
	Zájmové území		



Platí pouze se sdělením číslo 0100361856.

Zakreslené polohy zařízení v příloze jsou pouze informativní.

Situační výkres - list 1

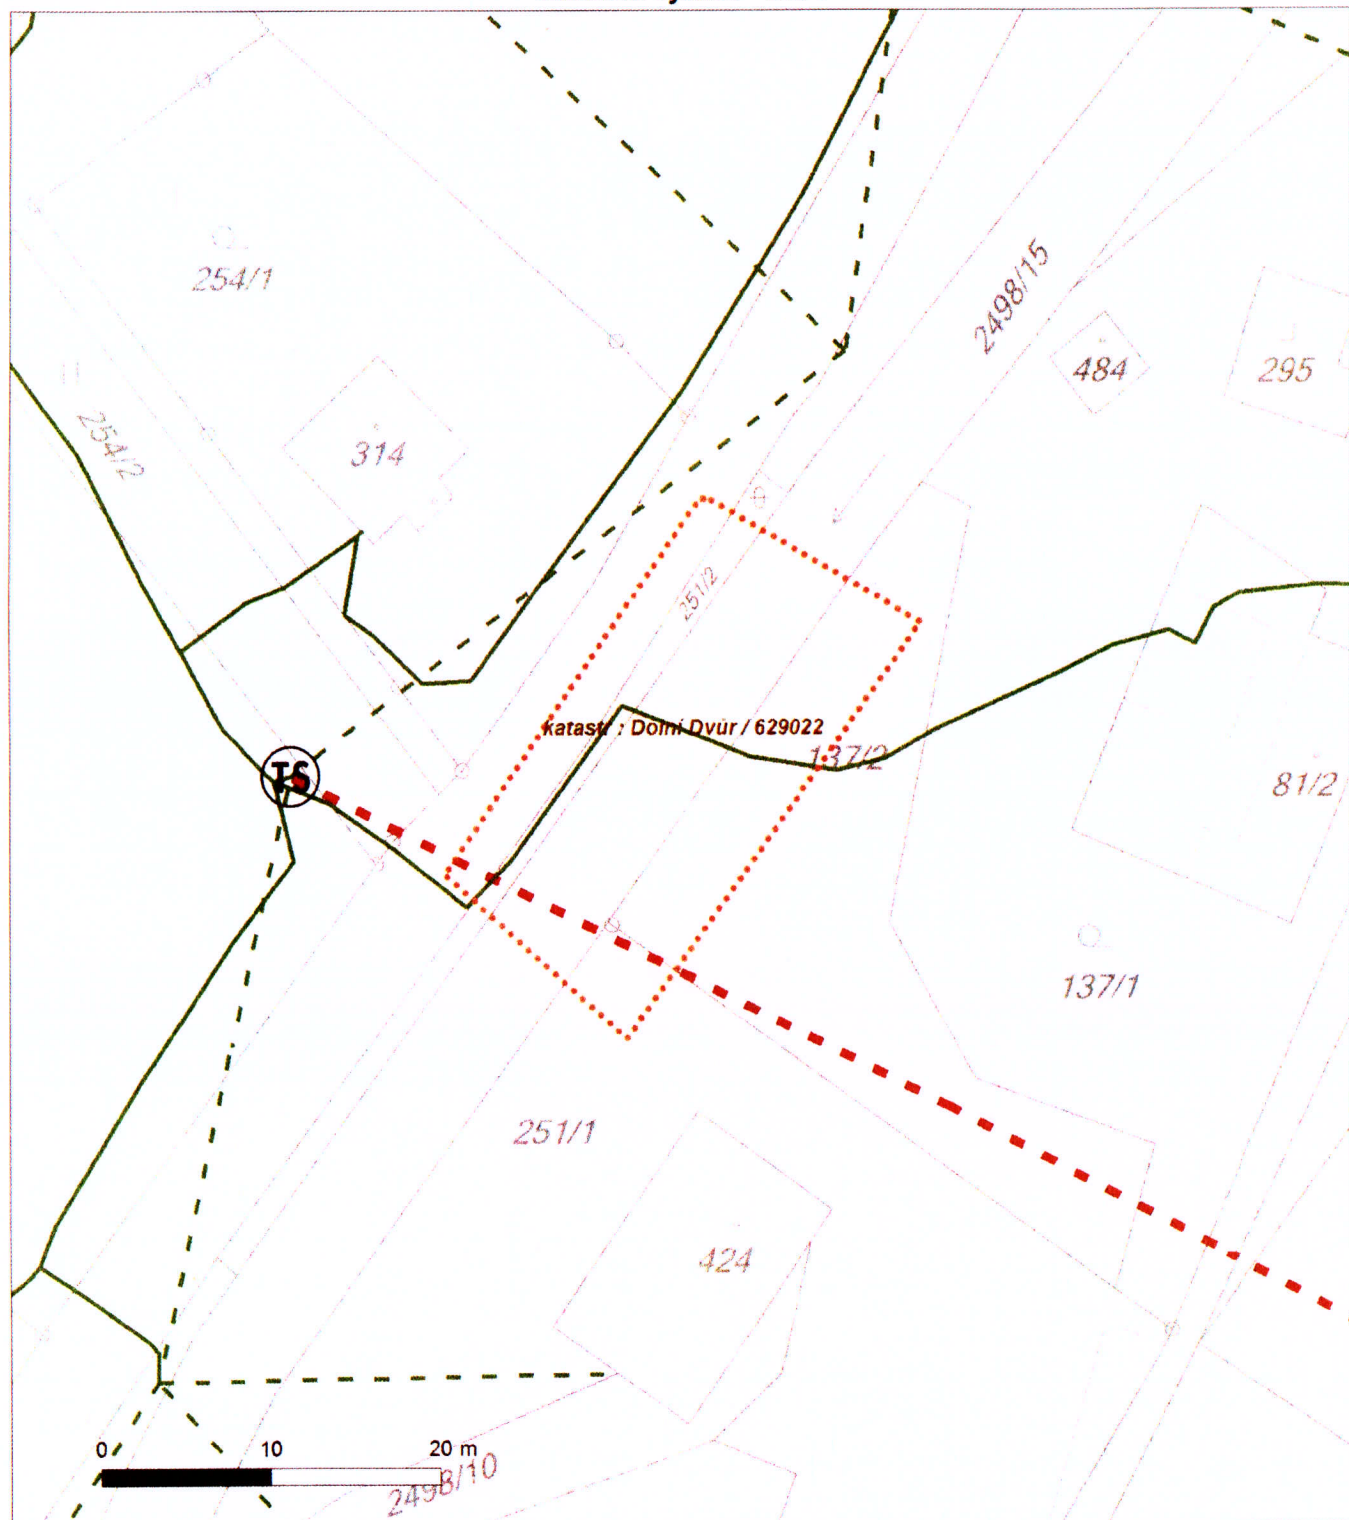



ŽADATEL

Jan Chaloupský

NAŠE ZNAČKA
0200271655

VYŘIZUJE / LINKA
ČEZ ICT Services, a. s.

VYŘÍZENO DNE
06.01.2015

Pro: **Stavební řízení**

Sdělení o existenci komunikačního vedení společnosti ČEZ ICT Services, a. s., pro akci:

Náhrada mostu u č.p.142 Dolní Dvůr

Vážený zákazníku,

dovolujeme si reagovat na Vaši žádost, která se týkala sdělení o existenci komunikačního vedení. Na Vámi uvedeném zájmovém území se nenachází komunikační vedení v majetku ČEZ ICT Services, a. s.

Tímto sdělením dáváme souhlas s územním řízením, stavebním řízením a se zjednodušeným územním řízením pro výše uvedenou stavbu.

Toto sdělení je platné 1 rok od 06.01.2015.

S pozdravem

Martin Šklíba
ČEZ ICT Services, a. s.

Přílohy

Situační výkres zájmového území



SKUPINA ČEZ – GENERÁLNÍ PARTNER ČESKÉHO OLYMPIJSKÉHO TÝMU 2001–2016

ČEZ ICT Services, a. s.


Praha 4, Duhová 1531/3, PSČ 140 53 | tel.: 841 842 843, fax: 211 046 250, e-mail: servicedesk@cez.cz,
www.cez.cz | IČ: 26470411, DIČ: CZ26470411 | zapsaná v obchodním rejstříku vedeném Městským
soudem v Praze, oddíl B, vložka 7309 | zasilací adresa pro zákazníky: Praha 4, Duhová 1444/2,
PSČ 140 53



Platí pouze se sdělením číslo 0200271655.

Zakreslené polohy zařízení v příloze jsou pouze informativní.

Situační výkres zájmového území

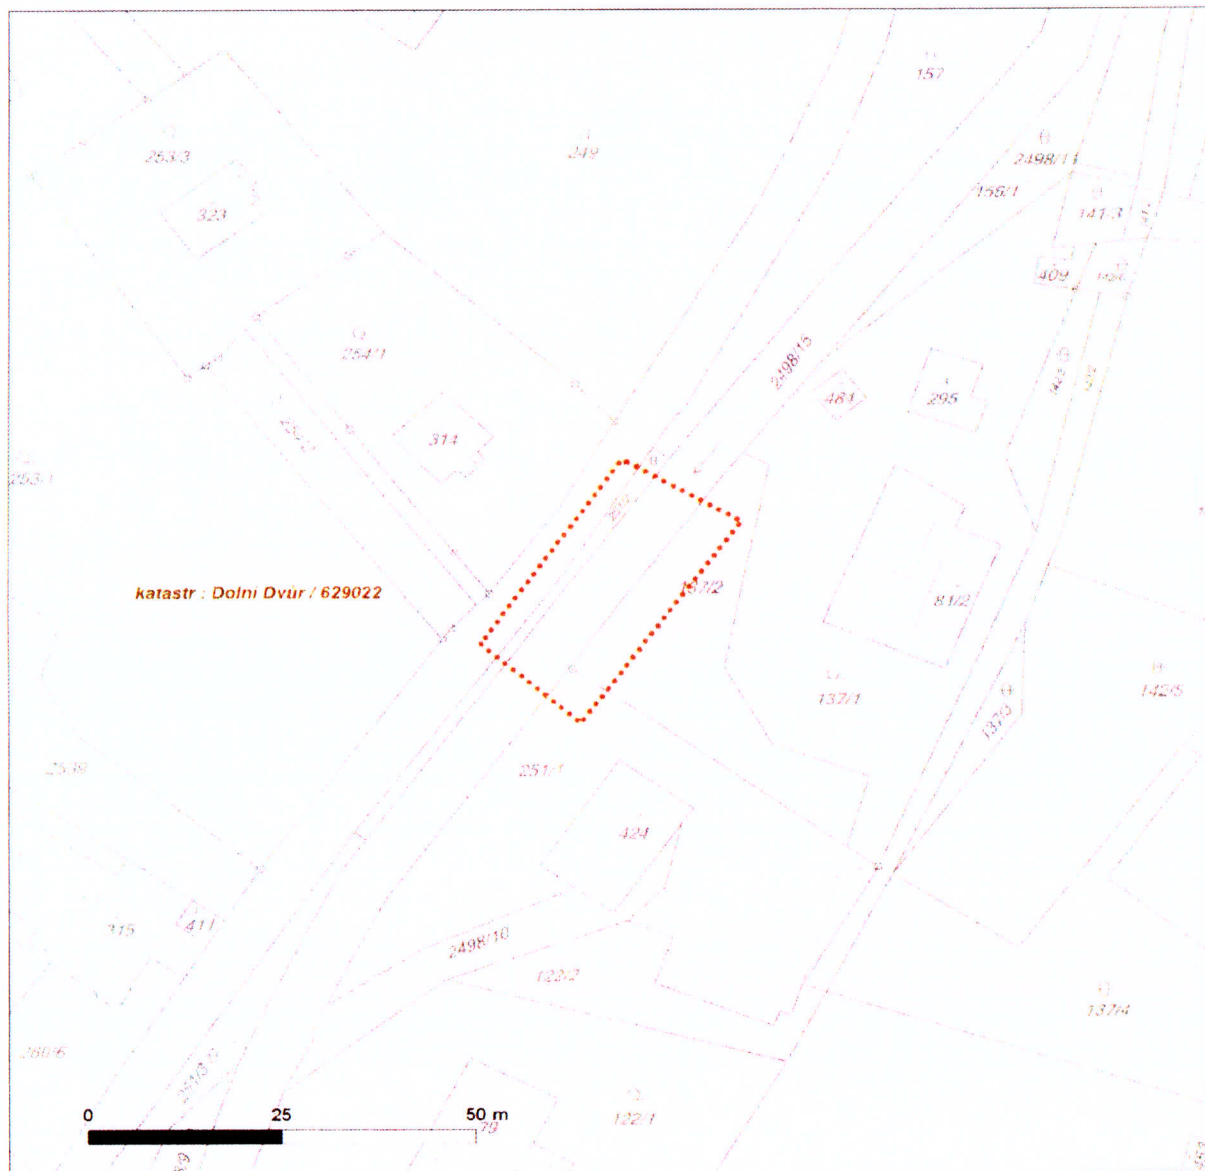

LEGENDA

- | | |
|-------------------------------|-------------------------------|
| --- Nadzemní optické vedení | --- Radioreléový spoj vzduch |
| — Podzemní optické vedení | ... Zájmové území |
| --- Nadzemní metalické vedení | — Hranice katastrálního území |
| — Podzemní metalické vedení | |



**VOYJÁDŘENÍ O EXISTENCI SÍTĚ ELEKTRONICKÝCH KOMUNIKACÍ
A VŠEOBECNÉ PODMÍNKY OCHRANY SÍTĚ ELEKTRONICKÝCH KOMUNIKACÍ
SPOLEČNOSTI O2 CZECH REPUBLIC A.S.**

vydané podle § 101 zákona č. 127/2005 Sb., o elektronických komunikacích a o změně některých souvisejících zákonů (zákon o elektronických komunikacích), ve znění pozdějších předpisů a § 161 zákona č. 183/2006 Sb., o územním plánování a stavebním řádu (stavební zákon) či dle dalších příslušných právních předpisů

Číslo jednací: 502294/15

Číslo žádosti: 0115 278 299

Důvod vydání Vyjádření: Stavební řízení

Platnost tohoto Vyjádření končí dne: 6. 1. 2017.

Žadatel	Jan Chaloupský ing	
Stavebník	Správa KRNP	
Název akce	Náhrada mostu u č.p. 142 v Dolním Dvoře	
Zájmové území	Okres	Trutnov
	Obec	Dolní Dvůr
	Kat. území / č. parcely	Dolní Dvůr

Žadatel shora označenou žádostí určil a vyznačil zájmové území, jakož i stanovil důvod pro vydání Vyjádření o existenci sítě elektronických komunikací a Všeobecných podmínek ochrany sítě elektronických komunikací společnosti O2 Czech Republic a.s. (dále jen *Vyjádření*).

Na základě určení a vyznačení zájmového území žadatelem a na základě stanovení důvodu pro vydání *Vyjádření* vydává společnost O2 Czech Republic a.s. následující *Vyjádření*:

Ve vyznačeném zájmovém území se nachází síť elektronických komunikací společnosti O2 Czech Republic a.s. (dále jen SEK) nebo její ochranné pásmo.

Existence a poloha SEK je zakreslena v příloženém výřezu/výřezech z účelové mapy SEK společnosti O2 Czech Republic a.s.. Ochranné pásmo SEK je v souladu s ustanovením § 102 zákona č. 127/2005 Sb., o elektronických komunikacích a o změně některých souvisejících zákonů stanoveno rozsahem 1,5 m po stranách krajního vedení SEK a není v příloženém výřezu/výřezech z účelové mapy SEK společnosti O2 Czech Republic a.s. vyznačeno (dále jen *Ochranné pásmo*).

(1) *Vyjádření* je platné pouze pro zájmové území určené a vyznačené žadatelem, jakož i pro důvod vydání *Vyjádření* stanovený žadatelem v žádosti.

Vyjádření pozbývá platnosti uplynutím doby platnosti v tomto *Vyjádření* uvedeně, změnou rozsahu zájmového území či změnou důvodu vydání *Vyjádření* uvedeného v žádosti, nesplněním povinnosti stavebníka dle bodu (2) tohoto *Vyjádření*, a nebo pokud se žadatel či stavebník bezprostředně před zahájením realizace stavby ve vyznačeném zájmovém území prokazatelně neujistí u společnosti O2 Czech Republic a.s. o tom, zda toto *Vyjádření* v době bezprostředně předcházející zahájení realizace stavby ve vyznačeném zájmovém území stále odpovídá skutečnosti, to vše v závislosti na tom, která ze skutečností rozhodná pro pozbytí platnosti tohoto *Vyjádření* nastane nejdříve.

(2) Stavebník, nebo jím pověřená třetí osoba, je povinen bez zbytečného odkladu poté, kdy zjistil, že jeho záměr, pro který podal shora označenou žádost, je v kolizi se SEK a nebo zasahuje do Ochranného pásma SEK, nejpozději však před počátkem zpracování projektové dokumentace stavby, která koliduje se SEK a nebo zasahuje do Ochranného pásma SEK, vyzvat společnost O2 Czech Republic a.s. ke stanovení konkrétních podmínek ochrany SEK, bude-li stanovení takových konkrétních podmínek třeba, případně k přeložení SEK, a to v pracovní dny od 8:00 do 15:00, prostřednictvím zaměstnance společnosti O2 Czech Republic a.s. pověřeného ochranou sítě - Jiří Bůta, tel.: 602 485 857, e-mail: jiri.but@o2.cz (dále jen POS).



Číslo jednací: 502294/15

Číslo žádosti: 0115 278 299

(3) **Přeložení SEK zajistí její vlastník, společnost O2 Czech Republic a.s.**, Stavebník, který vyvolal překládku SEK je dle ustanovení § 104 odst. 17 zákona č. 127/2005 Sb., o elektronických komunikacích a o změně některých souvisejících zákonů povinen uhradit společnosti O2 Czech Republic a.s. veškeré náklady na nezbytné úpravy dotčeného úseku SEK, a to na úrovni stávajícího technického řešení.

(4) **Pro účely přeložení SEK dle bodu (3) tohoto Vyjádření je stavebník povinen uzavřít se společností O2 Czech Republic a.s. Smlouvu o realizaci překládky SEK.**

(5) Bez ohledu na všechny shora v tomto Vyjádření uvedené skutečnosti je stavebník, nebo jím pověřená třetí osoba povinen řídit se Všeobecnými podmínkami ochrany SEK společnosti O2 Czech Republic a.s., které jsou nedílnou součástí tohoto Vyjádření.

(6) Společnost O2 Czech Republic a.s. prohlašuje, že žadateli byly pro jím určené a vyznačené zájmové území poskytnuty veškeré, ke dni podání shora označené žádosti, dostupné informace o SEK.

(7) Žadateli převzetím tohoto Vyjádření vzniká povinnost poskytnuté informace a data užít pouze k účelu, pro který mu byla tato poskytnuta. Žadatel není oprávněn poskytnuté informace a data rozmnožovat, rozšiřovat, pronajímat, půjčovat či jinak užívat bez souhlasu společnosti O2 Czech Republic a.s.. V případě porušení těchto povinností vznikne žadateli odpovědnost vyplývající z platných právních předpisů, zejména předpisů práva autorského.


V případě dotazů k Vyjádření lze kontaktovat společnost O2 Czech Republic a.s. na asistenční lince 14 111.

Přílohami Vyjádření jsou:

- Všeobecné podmínky ochrany SEK společnosti O2 Czech Republic a.s.
- Situační výkres (obsahuje zájmové území určené a vyznačené žadatelem a výřezy účelové mapy SEK)
- Informace k vytyčení SEK

Vyjádření vydala společnost O2 Czech Republic a.s. dne: 6. 1. 2015.

O2 Czech Republic a.s.
Za Brumlovkou 266/2
140 22 Praha 4
DIČ: CZ60193336
697

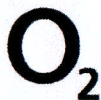

Všeobecné podmínky ochrany SEK společnosti O2 Czech Republic a.s.

I. Obecná ustanovení

1. Stavebník, nebo jím pověřená třetí osoba, je povinen při provádění jakýchkoliv činností, zejména stavebních nebo jiných prací, při odstraňování havárií a projektování staveb, řídit se platnými právními předpisy, technickými a odbornými normami (včetně doporučených), správnou praxí v oboru stavebnictví a technologickými postupy a učinit veškerá opatření nezbytná k tomu, aby nedošlo k poškození nebo ohrožení sítě elektronických komunikací ve vlastnictví společnosti *O2 Czech Republic a.s.* a je výslovně srozuměn s tím, že *SEK* jsou součástí veřejné komunikační sítě, jsou zajišťovány ve veřejném zájmu a jsou chráněny právními předpisy.

2. Při jakékoliv činnosti v blízkosti vedení *SEK* je stavebník, nebo jím pověřená třetí osoba, povinen respektovat ochranné pásmo *SEK* tak, aby nedošlo k poškození nebo zamezení přístupu k *SEK*. Při křížení nebo souběhu činností se *SEK* je povinen řídit se platnými právními předpisy, technickými a odbornými normami (včetně doporučených), správnou praxí v oboru stavebnictví a technologickými postupy. Při jakékoliv činnosti ve vzdálenosti menší než 1,5 m od krajního vedení vyznačené trasy podzemního vedení *SEK* (dále jen *PVSEK*) nesmí používat mechanizačních prostředků a nevhodného nářadí.

3. Pro případ porušení kterékoliv z povinností stavebníka, nebo jím pověřené třetí osoby, založené Všeobecnými podmínkami ochrany *SEK* společnosti *O2 Czech Republic a.s.* je stavebník, nebo jím pověřená třetí osoba, odpovědný za veškeré náklady a škody, které společnosti *O2 Czech Republic a.s.* vzniknou porušením jeho povinnosti.

4. V případě, že budou zemní práce zahájeny po uplynutí doby platnosti tohoto Vyjádření, nelze toto Vyjádření použít jako podklad pro vytyčení a je třeba požádat o vydání nového Vyjádření.

5. Bude-li žadatel na společnosti *O2 Czech Republic a.s.* požadovat, aby se jako účastník správního řízení, pro jehož účely bylo toto Vyjádření vydáno, vzdala práva na odvolání proti rozhodnutí vydanému ve správním řízení, pro jehož účely bylo toto Vyjádření vydáno, je povinen kontaktovat *POS*.

II. Součinnost stavebníka při činnostech v blízkosti SEK

1. Započetí činnosti je stavebník, nebo jím pověřená třetí osoba, povinen oznámit *POS*. Oznámení bude obsahovat číslo Vyjádření, k němuž se vztahují tyto podmínky.


2. Před započatím zemních prací či jakékoliv jiné činnosti je stavebník, nebo jím pověřená třetí osoba, povinen zajistit vyznačení tras *PVSEK* na terénu dle polohopisné dokumentace. S vyznačenou trasou *PVSEK* prokazatelně seznámí všechny osoby, které budou a nebo by mohly činnosti provádět.

3. Stavebník, nebo jím pověřená třetí osoba, je povinen upozornit jakoukoliv třetí osobu, jež bude provádět zemní práce, aby zjistila nebo ověřila stranovou a hloubkovou polohu *PVSEK* příčnými sondami, a je srozuměn s tím, že možná odchylka uložení středu trasy *PVSEK*, stranová i hloubková, činí +/- 30 cm mezi skutečným uložením *PVSEK* a polohovými údaji ve výkresové dokumentaci.

4. Při provádění zemních prací v blízkosti *PVSEK* je stavebník, nebo jím pověřená třetí osoba, povinen postupovat tak, aby nedošlo ke změně hloubky uložení nebo prostorového uspořádání *PVSEK*. Odkryté *PVSEK* je stavebník, nebo jím pověřená třetí osoba, povinen zabezpečit proti prověšení, poškození a odcizení.

5. Při zjištění jakéhokoliv rozporu mezi údaji v projektové dokumentaci a skutečností je stavebník, nebo jím pověřená třetí osoba, povinen bez zbytečného odkladu přerušit práce a zjištění rozporu oznámit *POS*. V přerušovaných pracích lze pokračovat teprve poté, co od *POS* prokazatelně obdržel souhlas k pokračování v pracích.

6. V místech, kde *PVSEK* vystupuje ze země do budovy, rozváděče, na sloup apod. je stavebník, nebo jím pověřená třetí osoba, povinen vykonávat zemní práce se zvýšenou mírou opatrnosti s ohledem na ubývající krytí nad *PVSEK*. Výkopové práce v blízkosti sloupů nadzemního vedení *SEK* (dále jen *NVSEK*) je povinen provádět v takové vzdálenosti, aby nedošlo k narušení jejich stability, to vše za dodržení platných právních předpisů, technických a odborných norem, správné praxi v oboru stavebnictví a technologických postupů.

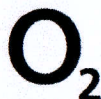

Příloha k Vyjádření č.j.: 502294/15

Číslo žádosti: 0115 278 299

7. Při provádění zemních prací, u kterých nastane odkrytí *PVSEK*, je povinen stavebník, nebo jím pověřená třetí osoba před zakrytím *PVSEK* vyzvat *POS* ke kontrole. Zához je oprávněn provést až poté, kdy prokazatelně obdržel souhlas *POS*.

8. Stavebník, nebo jím pověřená třetí osoba, není oprávněn manipulovat s kryty kabelových komor a vstupovat do kabelových komor bez souhlasu společnosti *O2 Czech Republic a.s.*

9. Stavebník, nebo jím pověřená třetí osoba, není oprávněn trasu *PVSEK* mimo vozovku přejíždět vozidly nebo stavební mechanizací, a to až do doby, než *PVSEK* řádně zabezpečí proti mechanickému poškození. Stavebník, nebo jím pověřená třetí osoba, je povinen projednat s *POS* způsob mechanické ochrany trasy *PVSEK*. Při přepravě vysokého nákladu nebo mechanizace pod trasou *NVSEK* je stavebník, nebo jím pověřená třetí osoba, povinen respektovat výšku *NVSEK* nad zemí.

10. Stavebník, nebo jím pověřená třetí osoba, není oprávněn na trase *PVSEK* (včetně ochranného pásma) jakkoliv měnit niveletu terénu, vysazovat trvalé porosty ani měnit rozsah a konstrukci zpevněných ploch (např. komunikací, parkovišť, vjezdů aj.).

11. Stavebník, nebo jím pověřená třetí osoba, je povinen manipulační a skladové plochy zřizovat v takové vzdálenosti od *NVSEK*, aby činnosti na/v manipulačních a skladových plochách nemohly být vykonávány ve vzdálenost menší než 1m od *NVSEK*.

12. Stavebník, nebo jím pověřená třetí osoba, je povinen obrátit se na *POS* v průběhu stavby, a to ve všech případech, kdy by i nad rámec těchto Všeobecných podmínek ochrany *SEK* společnosti *O2 Czech Republic a.s.* mohlo dojít ke střetu stavby se *SEK*.

13. Stavebník, nebo jím pověřená třetí osoba, není oprávněn užívat, přemísťovat a odstraňovat technologické, ochranné a pomocné prvky *SEK*.

14. Stavebník, nebo jím pověřená třetí osoba, není oprávněn bez předchozího projednání s *POS* jakkoliv manipulovat s případně odkrytými prvky *SEK*, zejména s ochrannou skříňí optických spojek, optickými spojkami, technologickými rezervami či jakýmkoliv jiným zařízením *SEK*. Stavebník, nebo jím pověřená třetí osoba, je výslovně srozuměn s tím, že technologická rezerva představuje několik desítek metrů kabelu stočeného do kruhu a ochranou optické spojky je skříň o hraně cca 1m.

15. Stavebník, nebo jím pověřená třetí osoba, je povinen každé poškození či krádež *SEK* neprodleně od okamžiku zjištění takové skutečnosti, oznámit *POS* nebo poruchové službě společnosti *O2 Czech Republic a.s.*, telefonní číslo 800 184 084, pro oblast Praha lze užít telefonní číslo 241 400 500.

III. Práce v objektech a odstraňování objektů


1. Stavebník, nebo jím pověřená třetí osoba, je povinen před zahájením jakýchkoliv prací v budovách a jiných objektech, kterými by mohl ohrozit stávající *SEK*, prokazatelně kontaktovat *POS* a zajistit u společnosti *O2 Czech Republic a.s.* bezpečné odpojení *SEK*.

2. Při provádění činností v budovách a jiných objektech je stavebník, nebo jím pověřená třetí osoba, povinen v souladu s právními předpisy, technickými a odbornými normami (včetně doporučených), správnou praxí v oboru stavebnictví a technologickými postupy provést mimo jiné průzkum vnějších i vnitřních vedení *SEK* na omítce i pod ní.

IV. Součinnost stavebníka při přípravě stavby

1. Pokud by činností stavebníka, nebo jím pověřené třetí osoby, k níž je třeba povolení správního orgánu dle zvláštního právního předpisu, mohlo dojít k ohrožení či omezení *SEK*, je stavebník, nebo jím pověřená třetí osoba, povinen kontaktovat *POS* a předložit zakreslení *SEK* do příslušné dokumentace stavby (projektové, realizační, koordinační atp.).

2. V případě, že pro činnosti stavebníka, nebo jím pověřené třetí osoby, není třeba povolení správního orgánu dle zvláštního právního předpisu, je stavebník, nebo jím pověřená třetí osoba, povinen předložit zakreslení trasy *SEK* i s příslušnými kótami do zjednodušené dokumentace (katastrální mapa, plánec), ze které bude zcela patrná míra dotčení *SEK*.

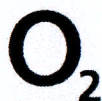

Příloha k Vyjádření č.j.: 502294/15

Číslo žádosti: 0115 278 299

Informace k vytyčení **SEK**

V případě požadavku na vytyčení **PVSEK společnosti O2 Czech Republic a.s.** se, prosím, obračejte na společnosti uvedené níže.

O2 Czech Republic a.s. - středisko Čechy východ

se sídlem: Za Brumlovkou 266/2 140 22 Praha 4 - Michle

IČ: 60193336

DIČ: CZ60193336

kontakt: tel: 495554295 obslužná doba po-pa 7 - 15 hod

AZ GEONET - Pavel Kazda

se sídlem: Sedláčkova 1436/14, 500 02 Hradec Králové

IČ: 72885777

DIČ: CZ7308093045

kontakt: Pavel Kazda, mobil: 776020134, e-mail: azgeonet@seznam.cz

CITRON GROUP ELEKTRO s.r.o.

se sídlem: Radvance č.p. 45, PSČ: 542 12, Radvanice v Čechách, okres Trutnov

IČ: 26012138

DIČ: CZ26012138

kontakt: Pavel Cievárek, fax: 499897250, mobil: 608831123, e-mail: CITRON.GROUP.ELEKTRO@seznam.cz

Tomáš Trejtnar, fax: 499897250, mobil: 777006656, e-mail: CITRON.GROUP.ELEKTRO@seznam.cz

COM PLUS CZ, a.s.

se sídlem: Akademičtí Bedrny 365, 500 03 Hradec Králové

IČ: 25772104

DIČ: CZ25772104

kontakt: Help Desk: tel.: 472702123, mobil: 724150190, e-mail: helpdesk@complus.cz

technik: Cyril Belej tel.: 724 483 810, e-mail: cyril.belej@complus.cz

ELTER, s.r.o.

se sídlem: Straněnská 1149, 539 01 Hlinsko

IČ: 49814419

DIČ: CZ49814419

kontakt: tel.: 469312100, mobil: 731115925, e-mail: elter.hlinsko@xaz.cz

Havel Stanislav, mobil: 736778264, Chadima Zdeněk, mobil: 731115933

EMP Pardubice s.r.o.

se sídlem: Erno Košťála 957, 530 12 Pardubice

IČ: 64793150

DIČ: CZ 64793150

kontakt: Bohumil Hubálek, mobil: 602492449, e-mail: emp.pce@seznam.cz

EMIPO-energmontáže s.r.o

se sídlem: U Větroldu 5 568 02 Svitavy

IČ: 620 65 530

DIČ: CZ 620 65 530

kontakt: Ing. Dvořák Jaroslav, mobil: 724785113, e-mail: dvorakemipo@seznam.cz

Abraham Josef, mobil: 602173802, e-mail: dvorakemipo@seznam.cz

EUROSPÓJ, v.o.s.

se sídlem: Průmyslová 387, 530 03 Pardubice

IČ: 47473991

DIČ: CZ 47473991

kontakt: Jan Matějka, tel.: 466616101, mobil: 608111234, e-mail: eurospoj@eurospoj.cz,

Petr Borovec, tel.: 466616101, mobil: 603150066, e-mail: eurospoj@eurospoj.cz


FEM - Miloš Fejfar

se sídlem: Lužany 141, 507 06 Lužany

IČ: 66315824

DIČ:

kontakt: Miloš Fejfar, fax: 493597087, mobil: 602413554, e-mail: fejfar.milos@seznam.cz

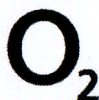

Příloha k Vyjádření č.j.: 502294/15

Číslo žádosti: 0115 278 299

Karel Horský

se sídlem: Poličská 877/36, 568 02 Svitavy - Předměstí

IČ: 01377841

DIČ:

kontakt: Karel Horský, mobil: 602 483 023, e-mail: k.horsky.sy@gmail.com

K+K ELTEC, s.r.o.

se sídlem: Smetanova 997, 517 41 Kostelec nad Orlicí

IČ: 25277308

DIČ: CZ25277308

kontakt: Radovan Krsek, mobil: 603486395, e-mail: krsek@eltec.cz

Libor Kos

se sídlem: Horní Čermná 5, 561 56 Horní Čermná

IČ: 40156770

DIČ:

kontakt: Libor Kos, mobil: 737906322, e-mail: libor.kos@email.cz

Michlovský stavební s.r.o.

se sídlem: Salaš 99, 76351 Zlín

IČ: 27714080

DIČ: CZ 27714080

kontakt: STŘEDSKO HRADEC KRÁLOVÉ:

Aleš Klimt, mobil: 602482988, e-mail: klimt@michlovsky.cz

Jiří Sibor, mobil: 605 200 724, sibor@michlovsky.cz

František Uříčář, mobil: 605200784, e-mail: uricar@michlovsky.cz

Milan Šulc

se sídlem: Jamné nad Orlicí 190, PSČ: 561 65

IČ: 73655678

DIČ:

kontakt: Ing. Milan Šulc, mobil: 602482975, e-mail: sulcmilan@seznam.cz

SECURITY PARTNER, s.r.o.

se sídlem: Na Plácku 1330, Kostelec nad Orlicí

IČ: 48152871

DIČ: CZ48152871

kontakt: Ing. Roland Ságner, mobil: 777778256, e-mail: sagner@xkomfort.cz

STARMON s.r.o.

se sídlem: Průmyslová 1880, 565 01 Choceň

IČ: 49285751

DIČ: CZ49285751

kontakt: Marek Bedrníček, mobil: 605003042, e-mail: bedrnicek@starmon.cz

SUPTel, a.s.

se sídlem: Hřbitovní 1322/15, 312 16 Plzeň

IČ: 25229397

DIČ: CZ25229397

kontakt: Vlastimil Koudelka, mobil: 725277777, e-mail: koudelka@suptel.cz

Telsit s.r.o.

se sídlem: K Dolíkám 125, 503 11 Hradec Králové 15

IČ: 62025384

DIČ: CZ62025384

kontakt: Petr Novák, mobil: 603592292, e-mail: novak@telsit.cz

Miroslav Kodrle, mobil: 603593934, e-mail: kodrle@telsit.cz

O₂

(tiskový formát A4)

Příloha k Vyjádření č.j.: 502294/15

Číslo žádosti: 0115 278 299

SITUAČNÍ VÝKRES - ZÁJMOVÉ ÚZEMÍ




0 25 m

LEGENDA:







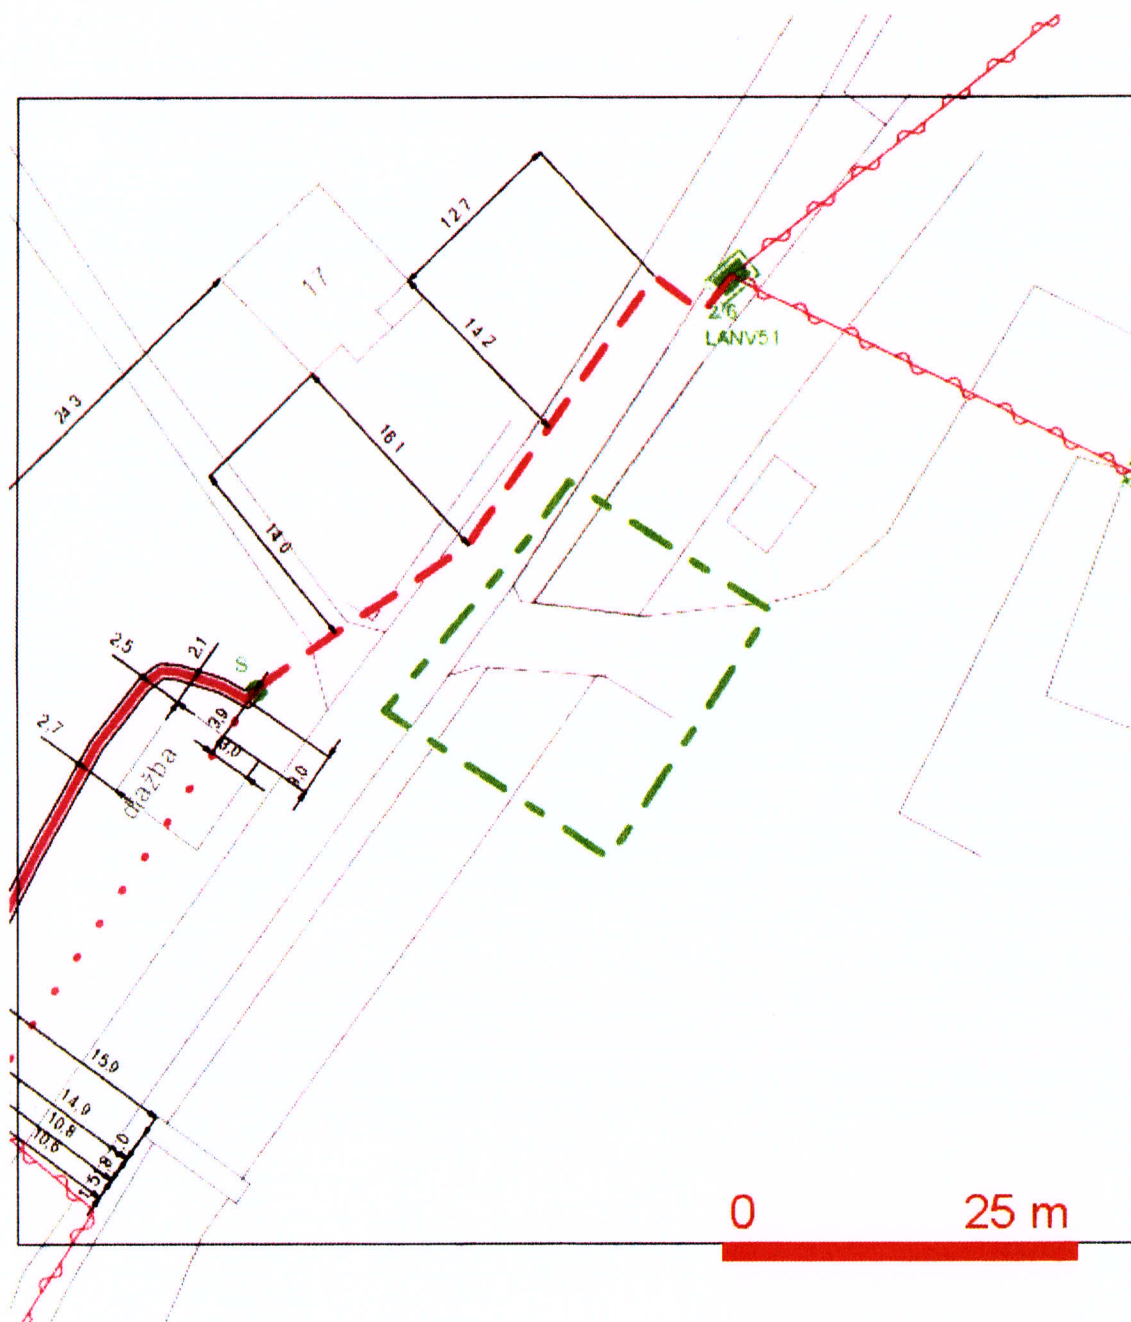





















































--- hranice zájmového území k vyjádření


O2 Czech Republic a.s.
Za Brumlovkou 266/2
140 22 Praha 4
DIČ CZ60193336
[159]

SITUAČNÍ VÝKRES - POLYGON 1



LEGENDA:

- | | | | |
|---|---|---|---|
|  | ..hranice zájmového území k vyjádření |  | ..nezaměřený průběh optického kabelu, HDPE |
|  | ..nn přípojka, území s nn přípojkou O2 |  | trubky nebo souběh optického a metalického kabelu |
|  | ..zaměřený průběh metalického kabelu |  | |
|  | ..zaměřený průběh optického kabelu, HDPE trubky |  | |
| | nebo souběh optického a metalického kabelu | | |
|  | ..nezaměřený průběh metalického kabelu |  | |
|  | nadzemní síť cizí |  | |
|  | |  | |
|  | |  | |
| | | | |
|  | |  | |
| | | | |
|  | |  | |
|  | |  | |
|  | |  | |
|  | |  | |
| | | | |
|  | |  | |
| | | | |
|  | |  | |
|  | |  | |
| | | | |
|  | |  | |
| | | | |
|  | |  | |
|  | |  | |
|  | |  | |
|  | |  | |
| | | | |
|  | |  | |
| | | | |
|  | |  | |
|  | |  | |
|  | |  | |
|  | |  | |
| | | | |
|  | |  | |
|  | |  | |
|  | |  | |
|  | |  | |
| | | | |
| | | | |



The energy to lead

Jan chaloupský
U Hřiště 639
54102 Trutnov

naše značka
5001078941

vyřizuje
Jaroslav Kápička

datum
05.03.2015

Věc:

Náhrada mostu u č.p.142 v Dolním Dvoře

K.ú. - p.č.: Dolní Dvůr

Stavebník: správa KRMAP, Dobrovského 3, 54301 Vrchlabí

Účel stanoviska: Povolení stavby - stavební režim

RWE GasNet, s.r.o., jako provozovatel distribuční soustavy (PDS) a technické infrastruktury, zastoupený RWE Distribuční služby, s.r.o., vydává toto stanovisko:

V zájmovém území vyznačeném v příloze tohoto stanoviska, nejsou umístěna žádná provozovaná plynárenská zařízení ve vlastnictví nebo správě RWE GasNet, s.r.o.. Mohou se zde nacházet plynárenská zařízení jiných vlastníků či správců, případně i dlouhodobě nefunkční/neprovozovaná plynárenská zařízení bez dostupných informací o jejich poloze.

V rozsahu území vyznačeného v příloze souhlasíme s povolením stavby dle zákona 183/2006 Sb. ve znění pozdějších předpisů např. s vydáním územního rozhodnutí, zjednodušeným územním řízením, vydáním územního souhlasu, uzavřením veřejnoprávní smlouvy, ohlášením, stavebním povolením, veřejnoprávní smlouvou o provedení stavby nebo oznámením stavebního záměru s certifikátem autorizovaného inspektora.

V případě uzavření veřejnoprávní smlouvy nebude RWE GasNet, s.r.o. ani RWE Distribuční služby, s.r.o., jako zmocněnec RWE GasNet, s.r.o., účastníkem územního ani stavebního řízení a nebudou uvedeni ve třetích osobách veřejnoprávní smlouvy.

Platí pouze pro území vyznačené v příloze tohoto stanoviska a to 24 měsíců ode dne jeho vydání.

Stanovisko bylo vygenerováno na základě vaší žádosti automaticky.

V případě dotčení pozemku v majetku RWE kontaktujte prosím RWE GasNet, s.r.o. Kontakt naleznete na adrese www.rwe-distribuce.cz/cs/kontaktni-system/, činnost "Smluvní vztahy - pozemky a budovy plynárenských zařízení", případně na Zákaznické lince 840 11 33 55.

RWE Distribuční služby, s.r.o.

Plynárenská 499/1
657 02 Brno
T +420532221111
F +420545578571
E info_ds@rwe.cz
I www.rwe.cz
IČ: 27935311
DIČ: CZ27935311

Zapsán do obchodního rejstříku:
Krajský soud v Brně
oddíl C, vložka 57165
26.07.2007

Bankovní spojení:
ČSOB a.s.
Číslo účtu: 17837923
Kód banky: 0300



The energy to lead

Za správnost a úplnost dokumentace předložené s žádostí včetně jejího souladu s platnými předpisy plně zodpovídá její zpracovatel. Stanovisko nenahrazuje případná další stanoviska k jiným částem stavby.

V případě další korespondence nebo jednání (např. změna stavby) uvádějte naši značku - 5001078941 a datum tohoto stanoviska. Kontakty jsou k dispozici na www.rwe-ds.cz nebo Zákaznická linka 840 11 33 55.

A handwritten signature in red ink, appearing to read 'Kápička'.

Jaroslav Kápička
vedoucí zpracování externích požadavků
odbor zpracování externích požadavků
RWE Distribuční služby, s.r.o.

Přílohy: Orientační zakres plynárenského zařízení

