


1. NĚS

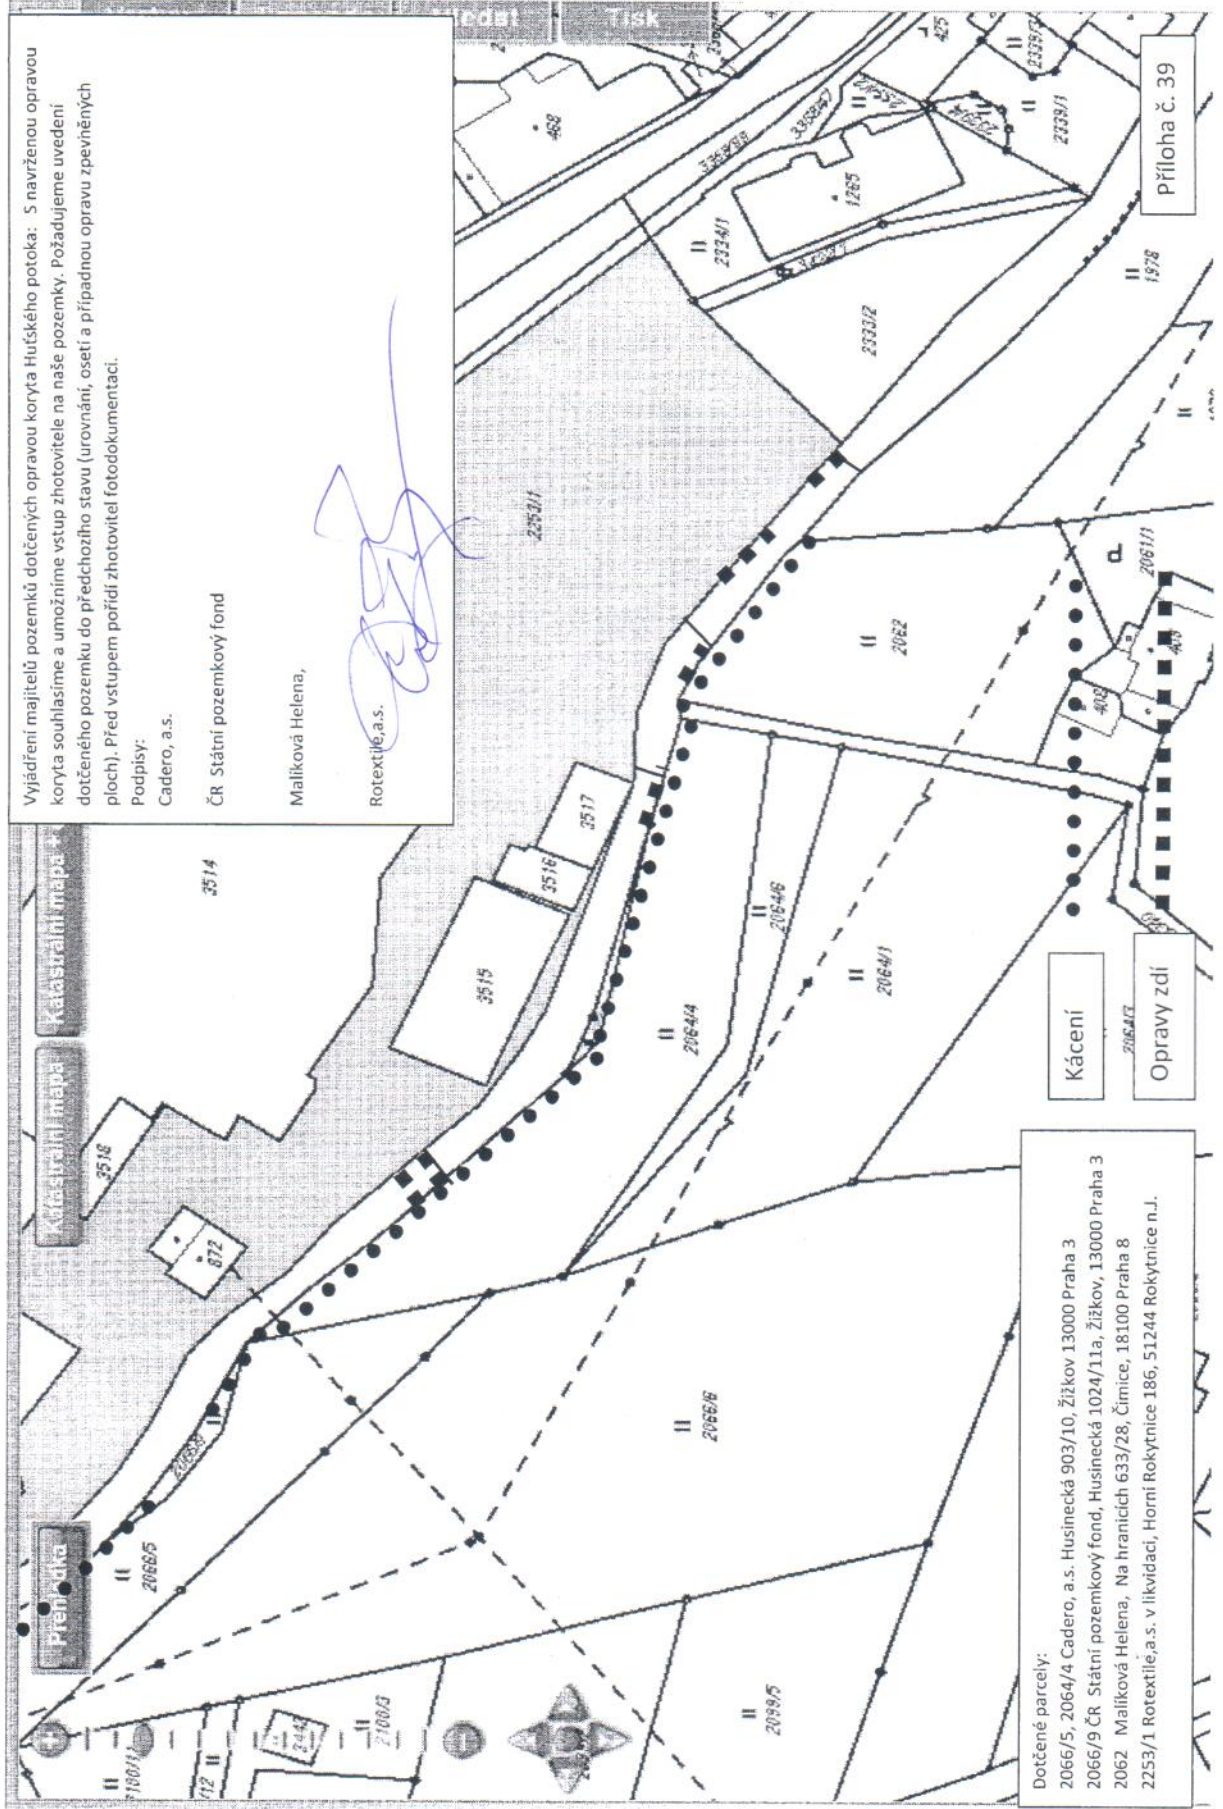

Vyjádření majitelů pozemků dotčených opravou koryta Huťského potoka: S navrženou opravou koryta souhlasíme a umožníme vstup zhotovitele na naše pozemky. Požadujeme uvedení dotčeného pozemku do předchozího stavu (urovňování, osetí a případnou opravu zpevněných ploch). Před vstupem pořídí zhotovitel fotodokumentaci.

Podpis:

Cadero, a.s.

ČR Státní pozemkový fond

Malíková Helena,

Rotextile a.s.

*[Handwritten signature]*

Kácení

Opravy zdi

Příloha č. 39

Dotčené parcely:

- 2066/5, 2066/4 Cadero, a.s. Husinecká 903/10, Žižkov 13000 Praha 3
- 2066/9 ČR Státní pozemkový fond, Husinecká 1024/11a, Žižkov, 13000 Praha 3
- 2062 Malíková Helena, Na hranicích 633/28, Čimice, 18100 Praha 8
- 2253/1 Rotextile a.s. v likvidaci, Horní Rokytnice 186, 51244 Rokytnice n.l.