


POHLED PO PROUDU

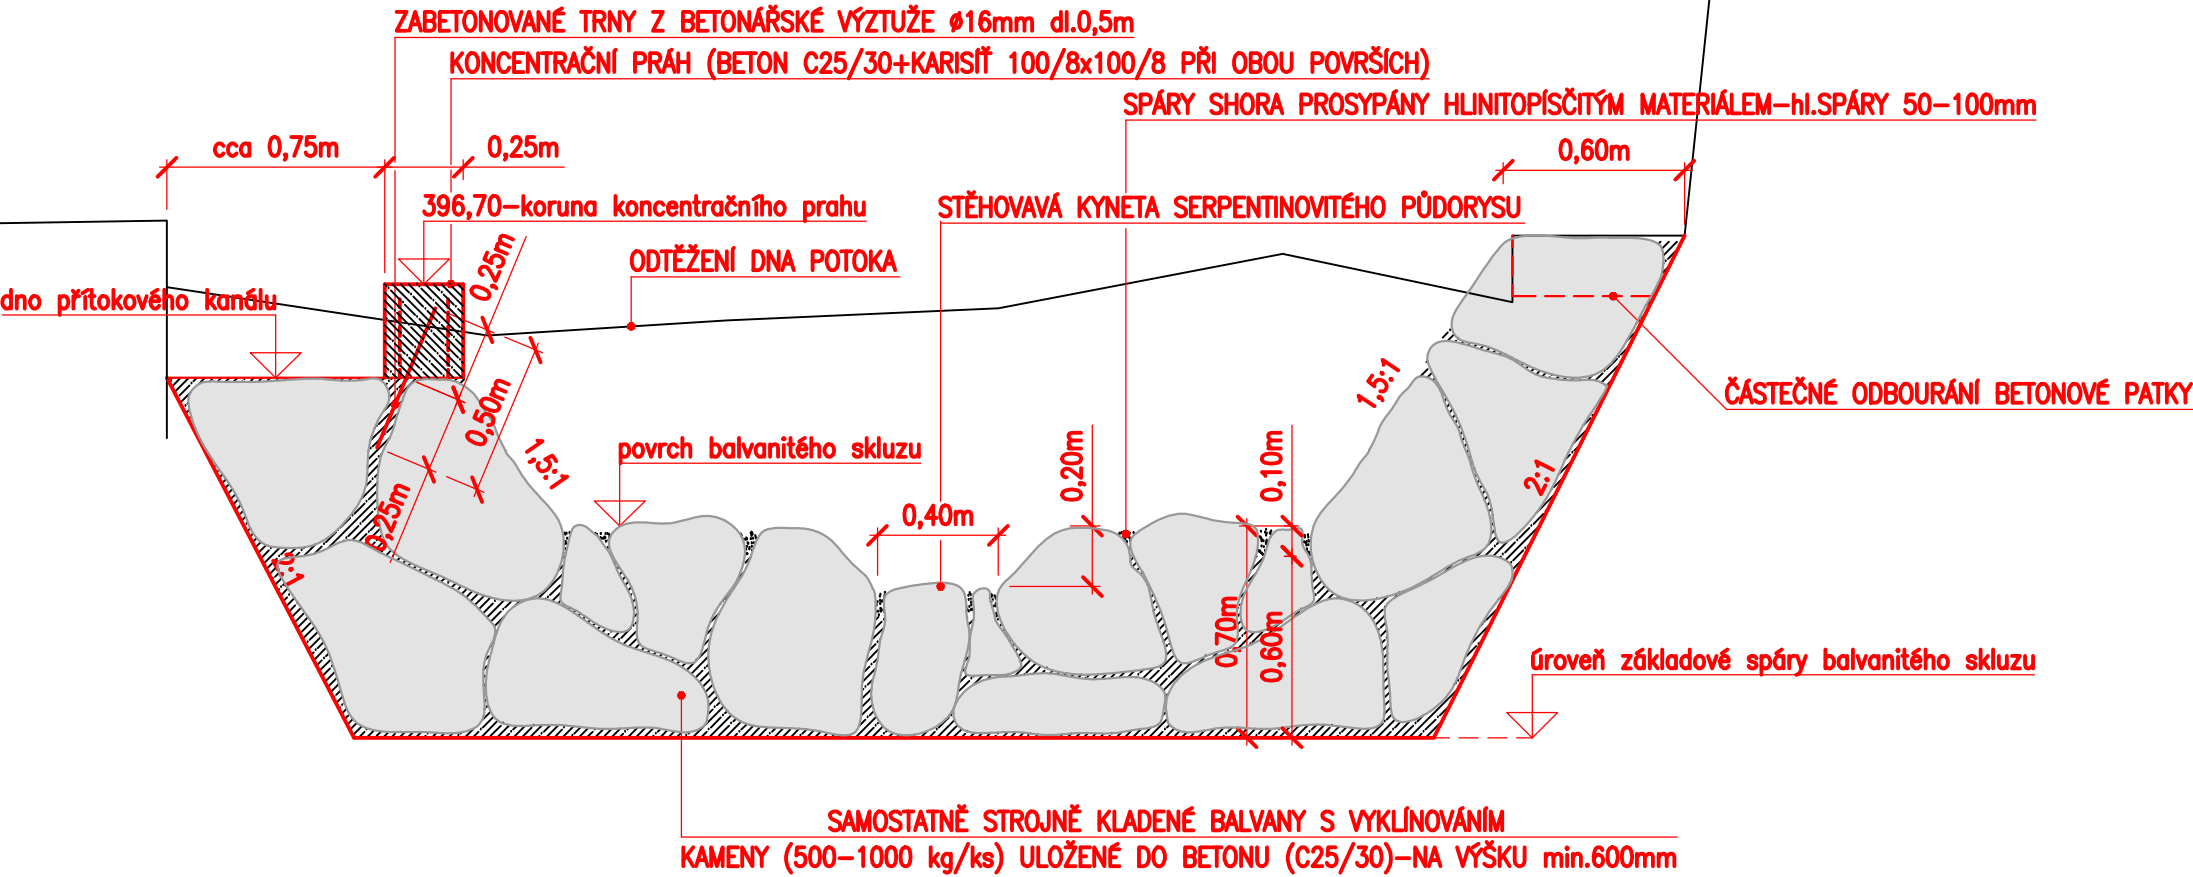

VYPRACOVAL : ING.MIKYŠKOVÁ	NAVRHL : ING.MIKYŠKA	HIP : ING.MIKYŠKA	<b>ažp</b> ATELIER ŽIVOTNÍHO PROSTŘEDÍ Braunerova 1681, 252 63 Roztoky u Prahy tel. 220 91 1419	
INVESTOR : Správa KRNAP		KRAJ : Královéhradecký		
NÁZEV STAVBY : ZPRŮCHODNĚNÍ STUPNĚ NA BOLKOVSKÉM POTOCE			DATUM 8/2015	ČÍSLO SOUPRAVY :
OBSAH : Vzorový příčný profil BALVANITÝ SKLUZ			STUPEŇ : PROJEKT	ČÍSLO ZAKÁZKY : 80915/P
			FORMÁT : 2 A4	ČÍSLO VÝKRESU : D.9
			MĚŘÍTKO : 1:25	
POSLEDNÍ ZMĚNA :		ULOŽENÍ : C:\VYKRESY 2015\KRNAP Bolkovsky potok\Bolk D3 PROFILY 25_50_100.DWG		