



PL.30x5 + DŘEVO 50x40

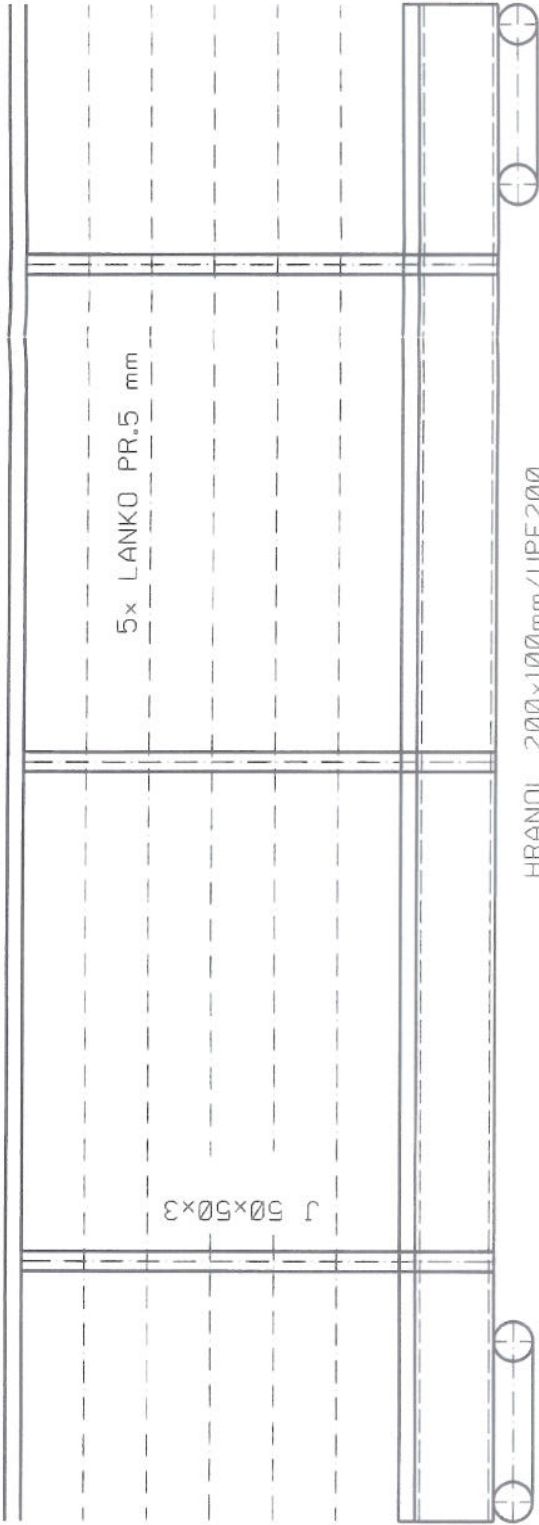

KULATINA 100 mm

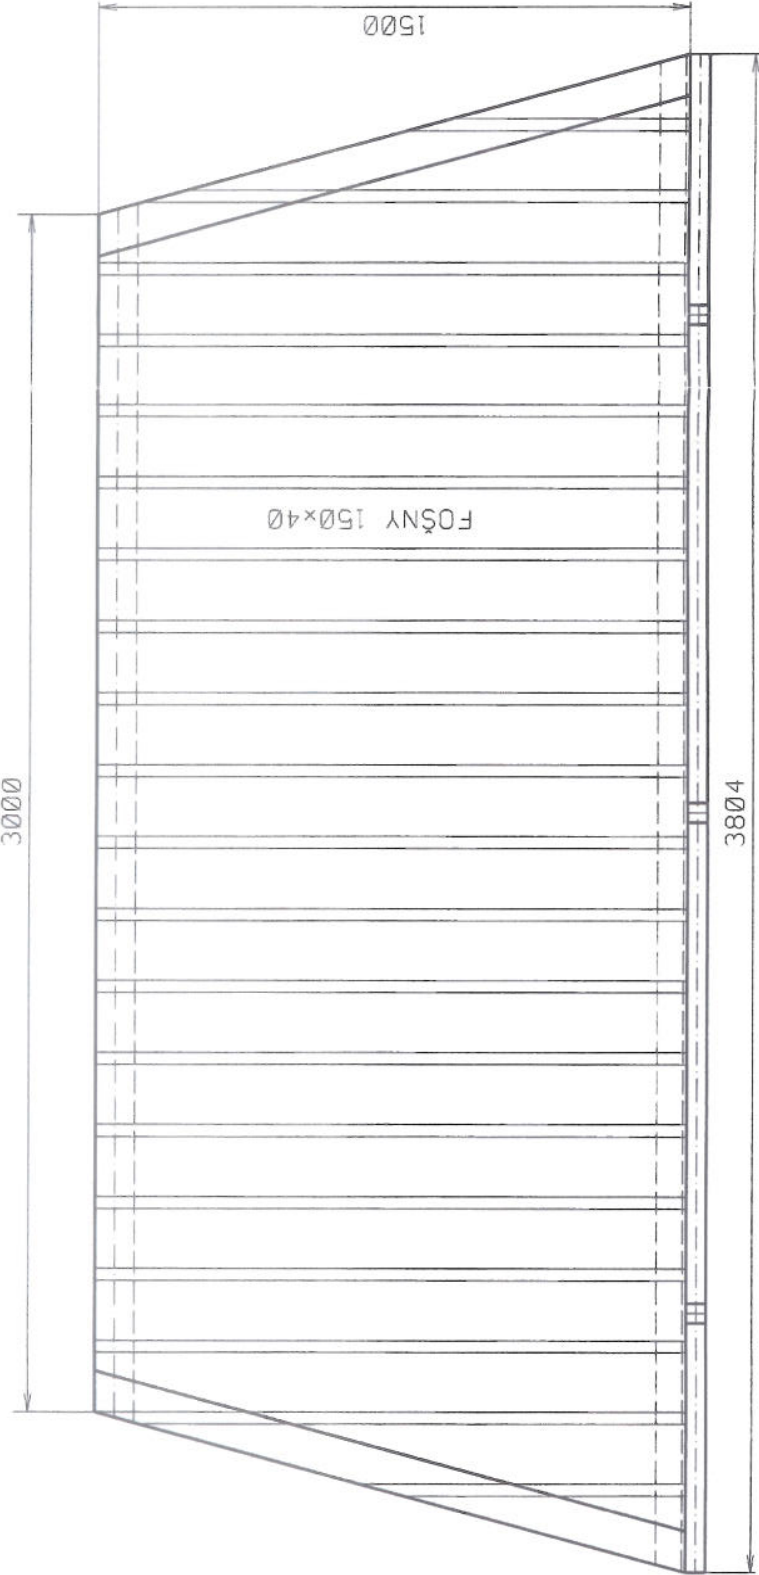

1

ZODP.PROJEKTANT	KRESLIL	KONTROLOVAL
Ing. Bc. Jiří Nedvěd	Jakub Pilný	Ing. Bc. Jiří Nedvěd
REVIZE		
AKCE	PD Falkenštejn zpřístupnění - revize	
INVESTOR	Správa NP České Švýcarsko Pražská 52, 407 46 Krásná Lipa, IČ 70565759	
OBSAH	Konstrukce dřevěného chodníku	
<div>NE2D PROJEKT projektční atelier</div>		
<div>NE2D Projekt s.r.o. tel: 732207900 email: doprava@ne2dprojekt.cz web: www.ne2dprojekt.cz</div>		
DATUM	11/2015	
STUPEŇ	DPS	
Č. ZAKÁZKY	533	
MĚŘÍTKO	1:15	Č. VÝKRESU C.1.10