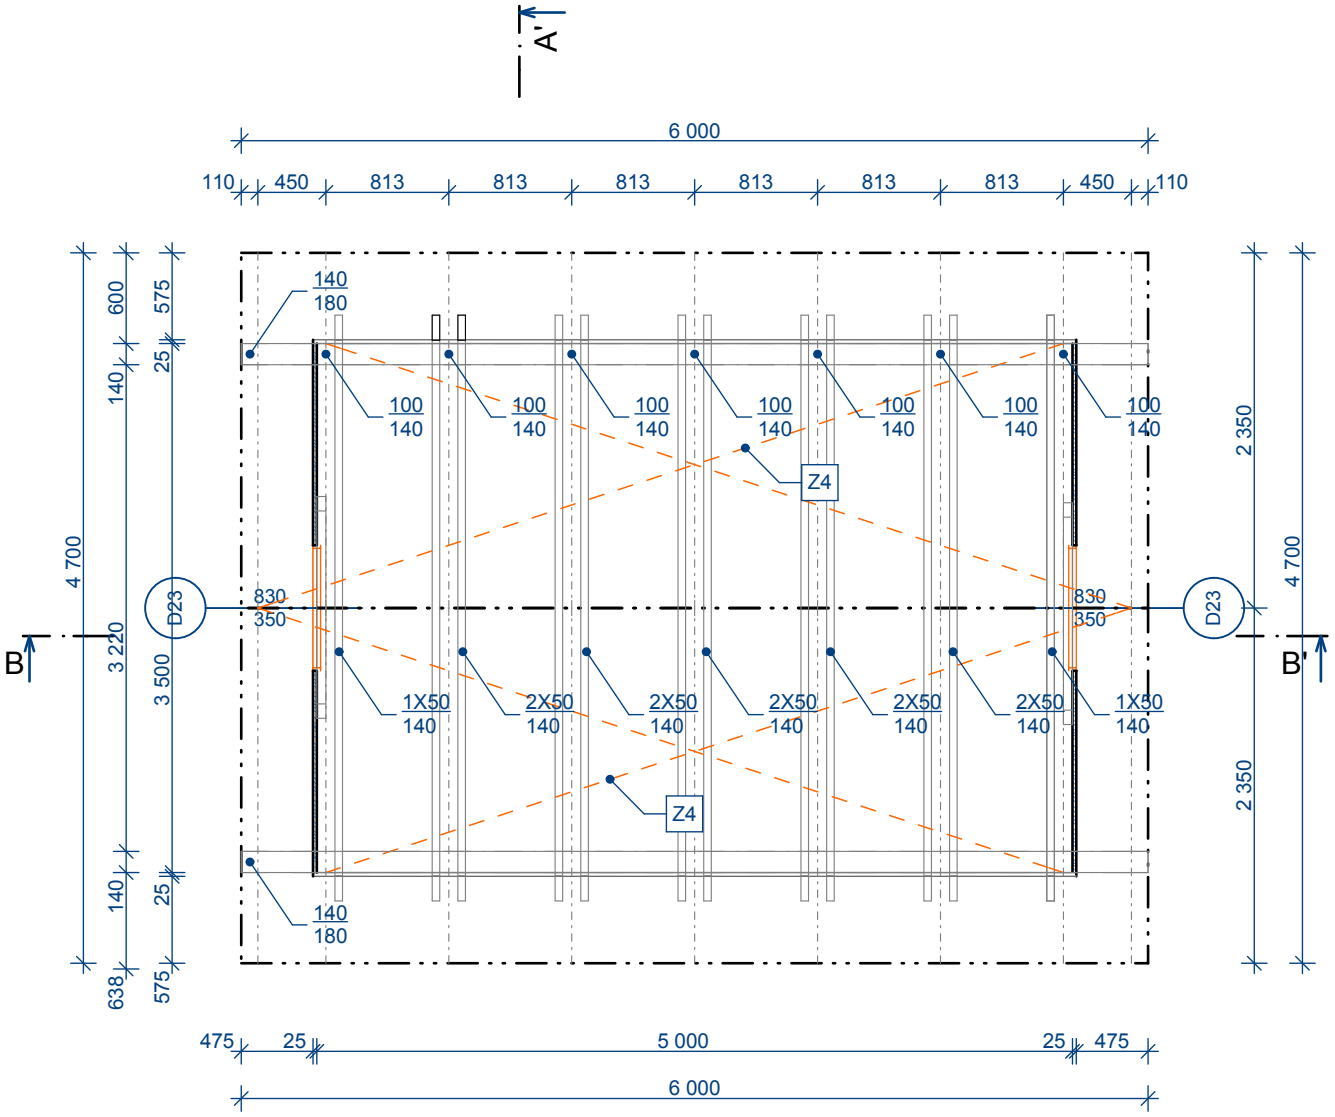

Z4 Statický zavětrovací pas s otvory z ocelového plechu žárově pozinkovaného jakosti S280GD+Z275, šířka pasu 40mm, tloušťka 2mm.

A

PEVNOST DŘEVA EN 338 - C24

HLAVNÍ PROJEKTANT	ODPOVĚDNÝ PROJEKTANT	VYPRACOVAL	
ING. VLADISLAV JÁNA	ING. MIROSLAV MOŽÍŠ	ING. MIROSLAV MOŽÍŠ	
INVESTOR	DAPHNE - Institut aplikované ekologie, z. s.	ZAKÁZKA	21-2015
MÍSTO	MLADÉ BUKY K.Ú. SKLENÁŘOVICE P.P.357/1	DATUM	05-2015
AKCE	HOSPODÁŘSKÉ OBJEKTY SKLENÁŘOVICE P.P. 357/1	STUPEŇ	DPS
		FORMÁT	1 A4
PŘÍLOHA	ARCHITEKTONICKO STAVEBNÍ ŘEŠENÍ-SENÍK **KROV**	MĚŘÍTKO **1:50**	**D.19.**