



POHLED JIHOZÁPADNÍ

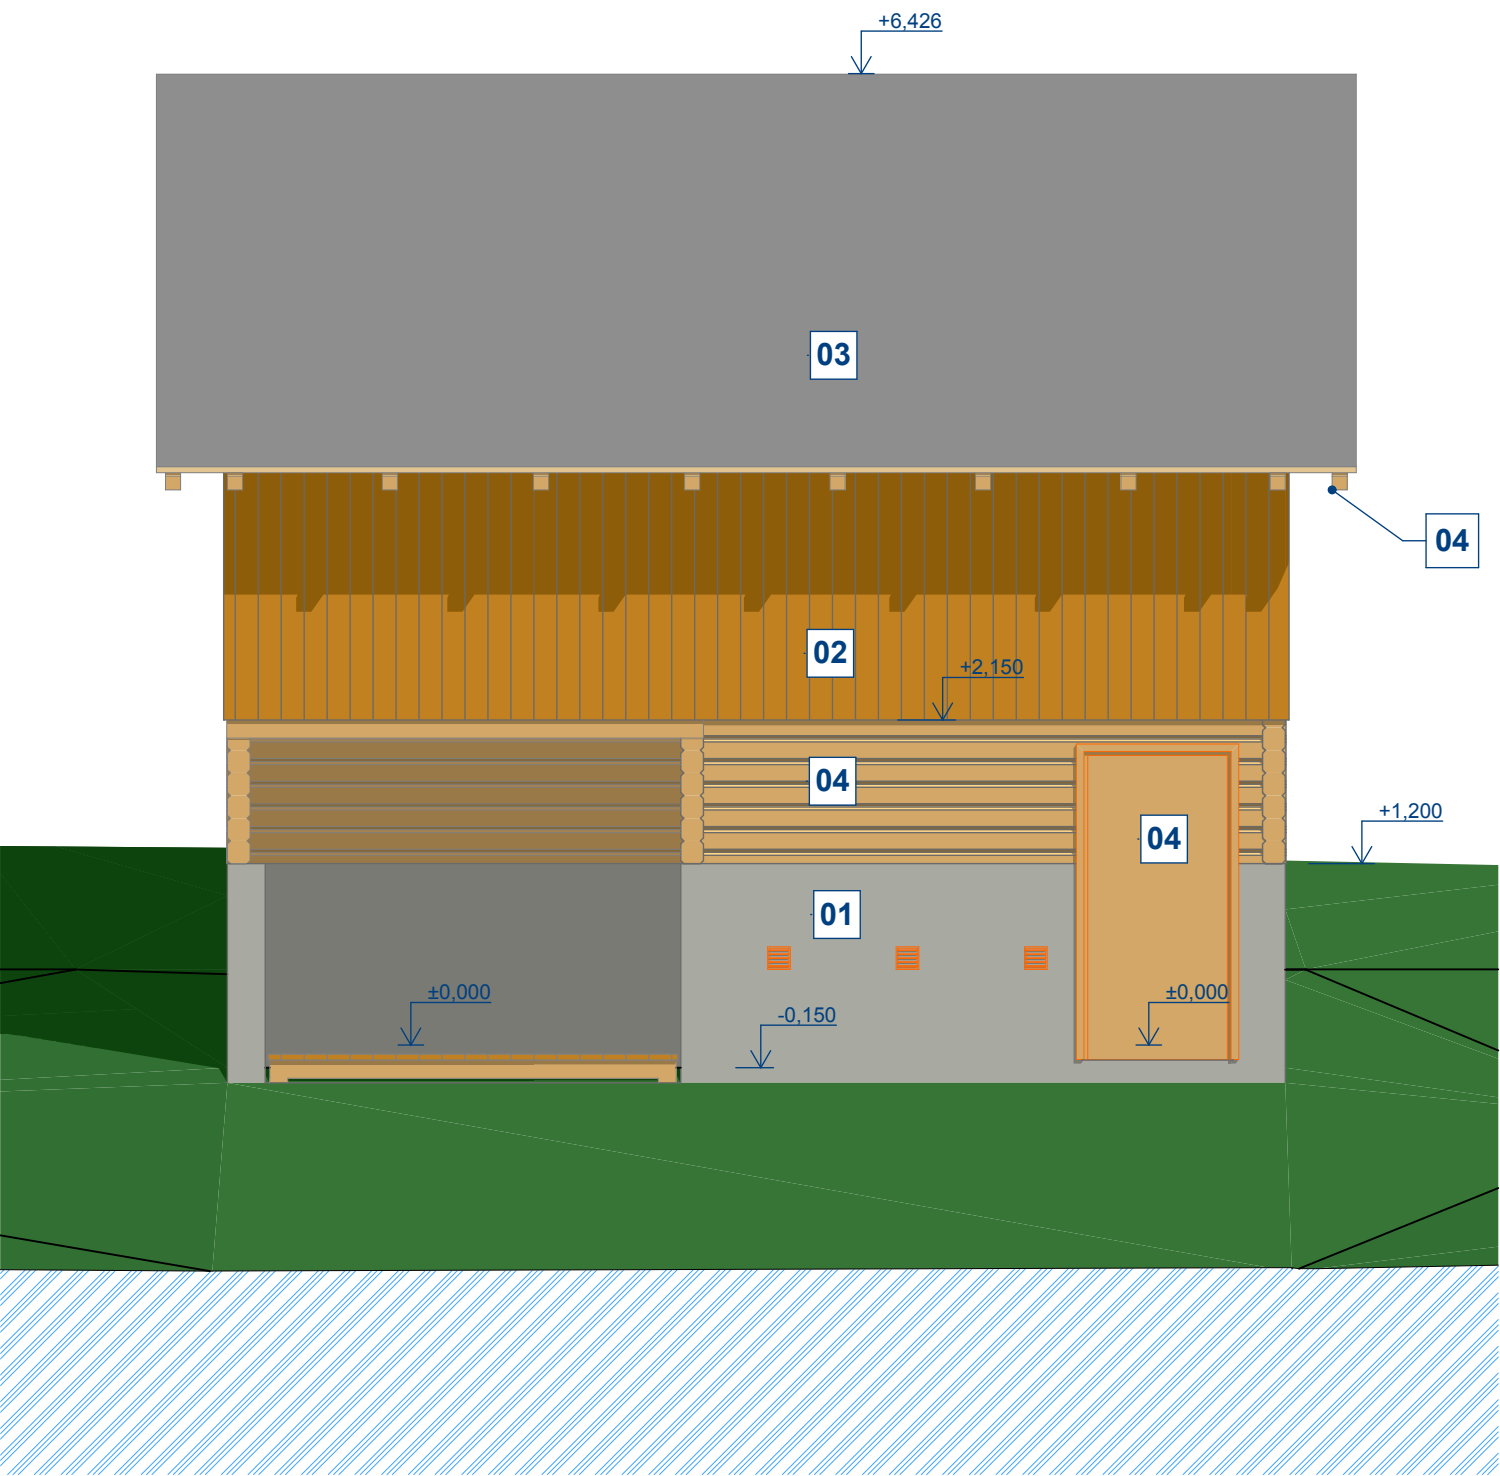

POHLED JIHOVÝCHODNÍ

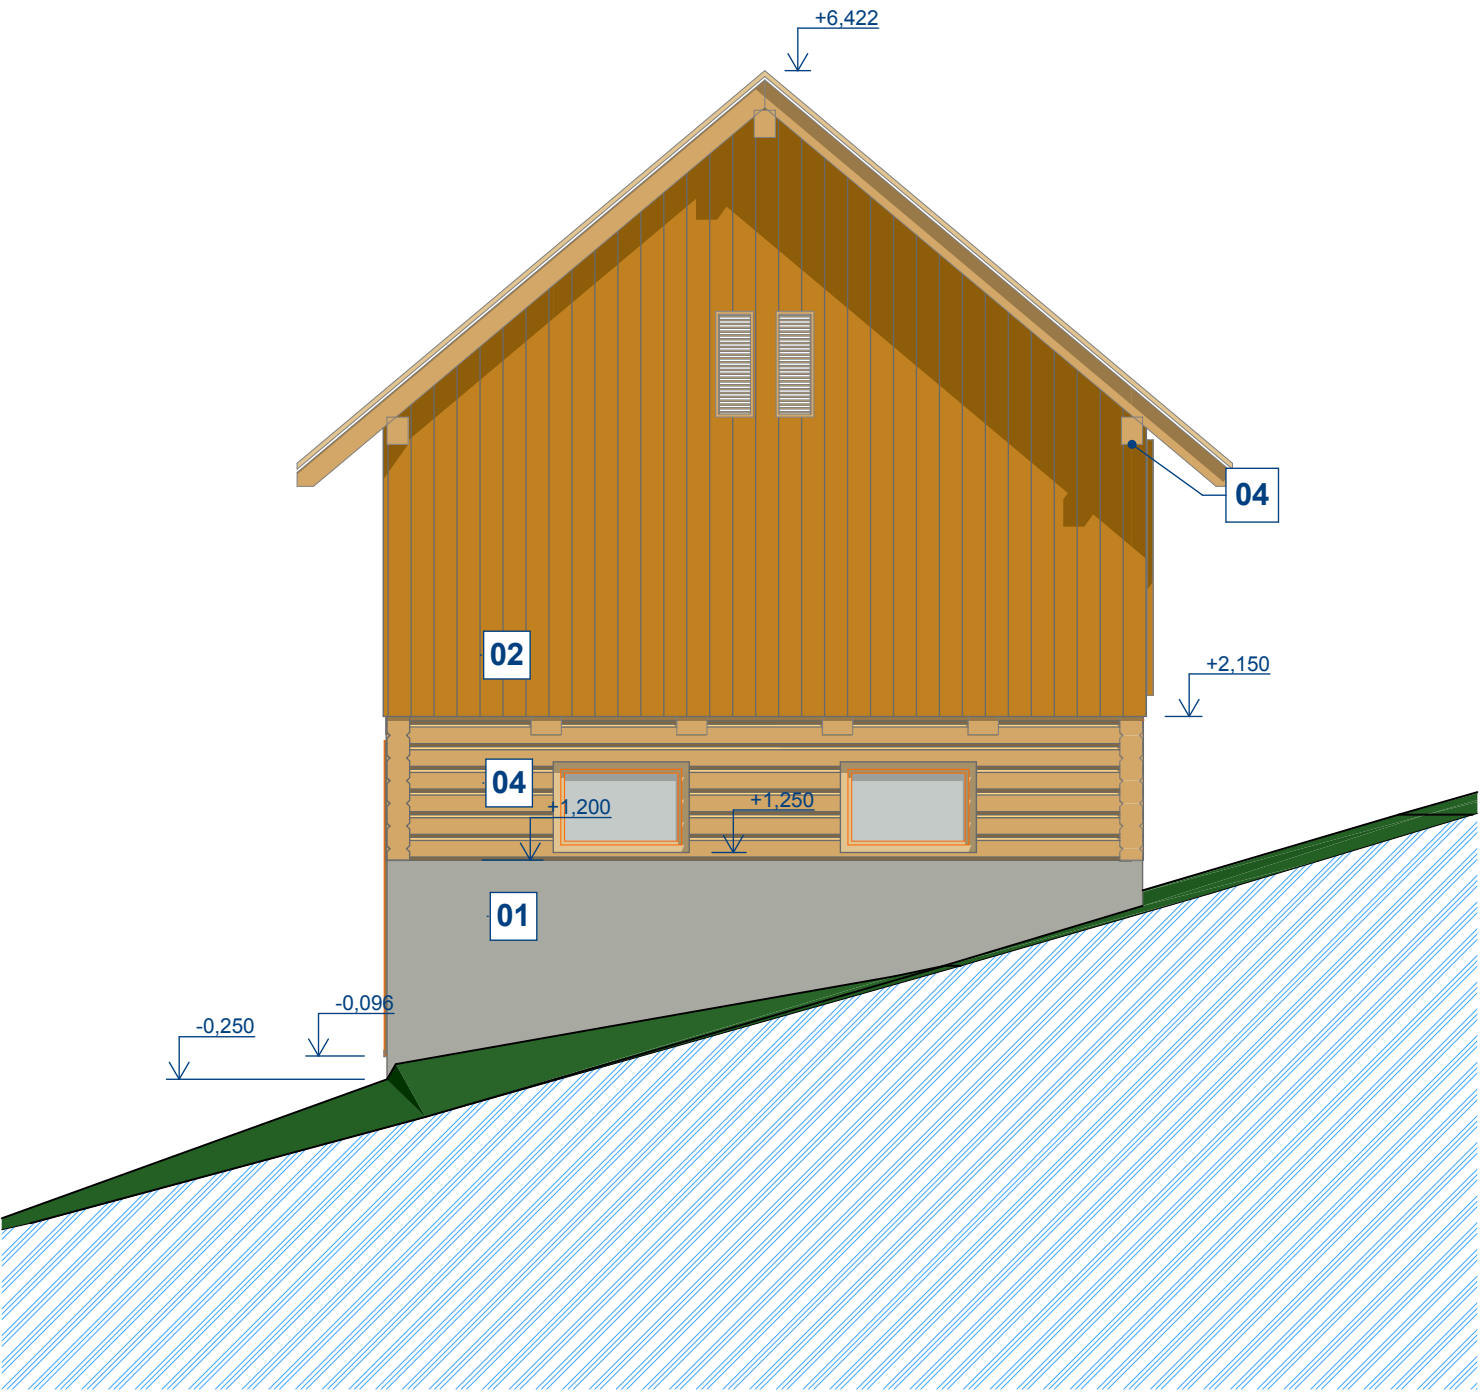

Sollertia

HLAVNÍ PROJEKTANT		ODPOVĚDNÝ PROJEKTANT		VYPRACOVAL	
ING. VLADISLAV JÁNA		ING. MIROSLAV MOŽÍŠ		ING. MIROSLAV MOŽÍŠ	
INVESTOR	DAPHNE - Institut aplikované ekologie, z. s.			ZAKÁZKA	21-2015
MÍSTO	MLADÉ BUKY K.Ú. SKLENÁŘOVICE P.P.357/1			DATUM	05-2015
AKCE	HOSPODÁŘSKÉ OBJEKTY SKLENÁŘOVICE P.P. 357/1			STUPEŇ	DPS
				FORMÁT	2 A4
PŘÍLOHA	ARCHITEKTONICKO STAVEBNÍ ŘEŠENÍ -PŘÍSTŘEŠEK OVCE POHLED JIHOÁPADNÍ A JIHOVÝCHODNÍ			MĚŘÍTKO 1:50	D.10.