PF 1 KM 0.0137

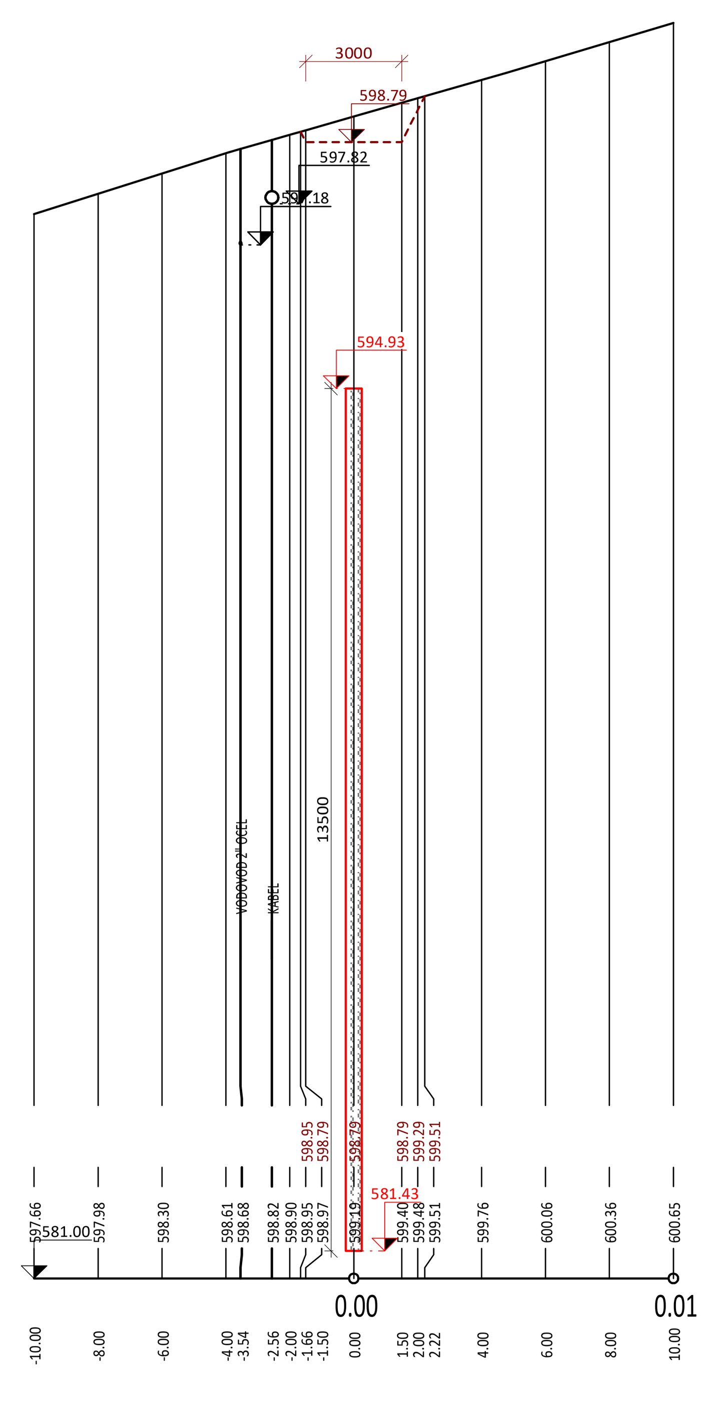

PF 2 KM 0.0224

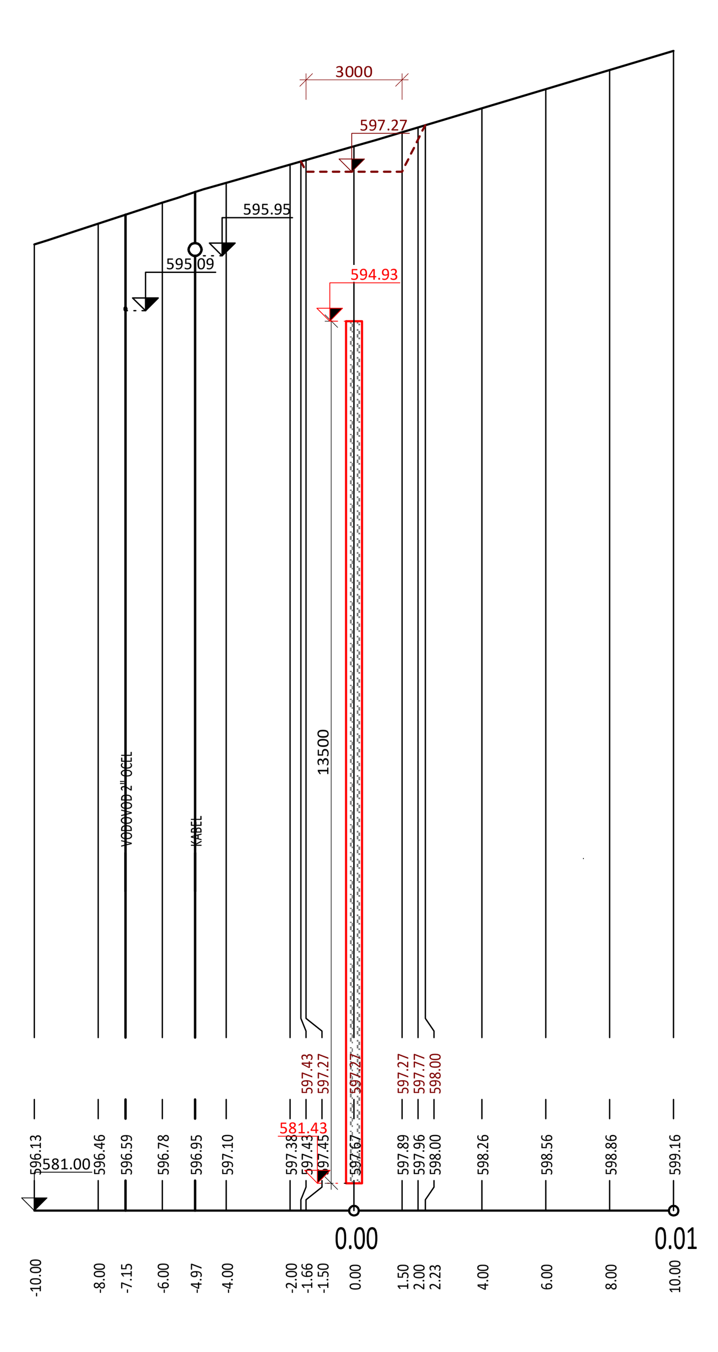

PF 3 KM 0.0333

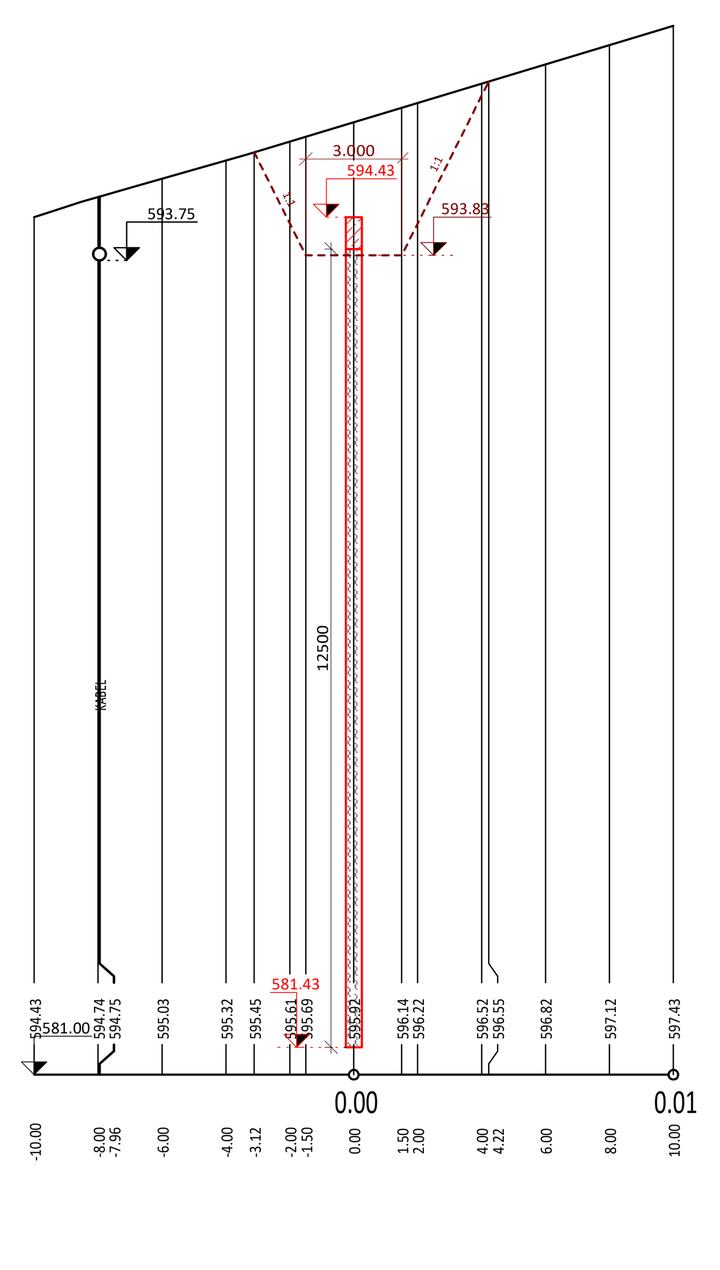

PF 4 KM 0.0419

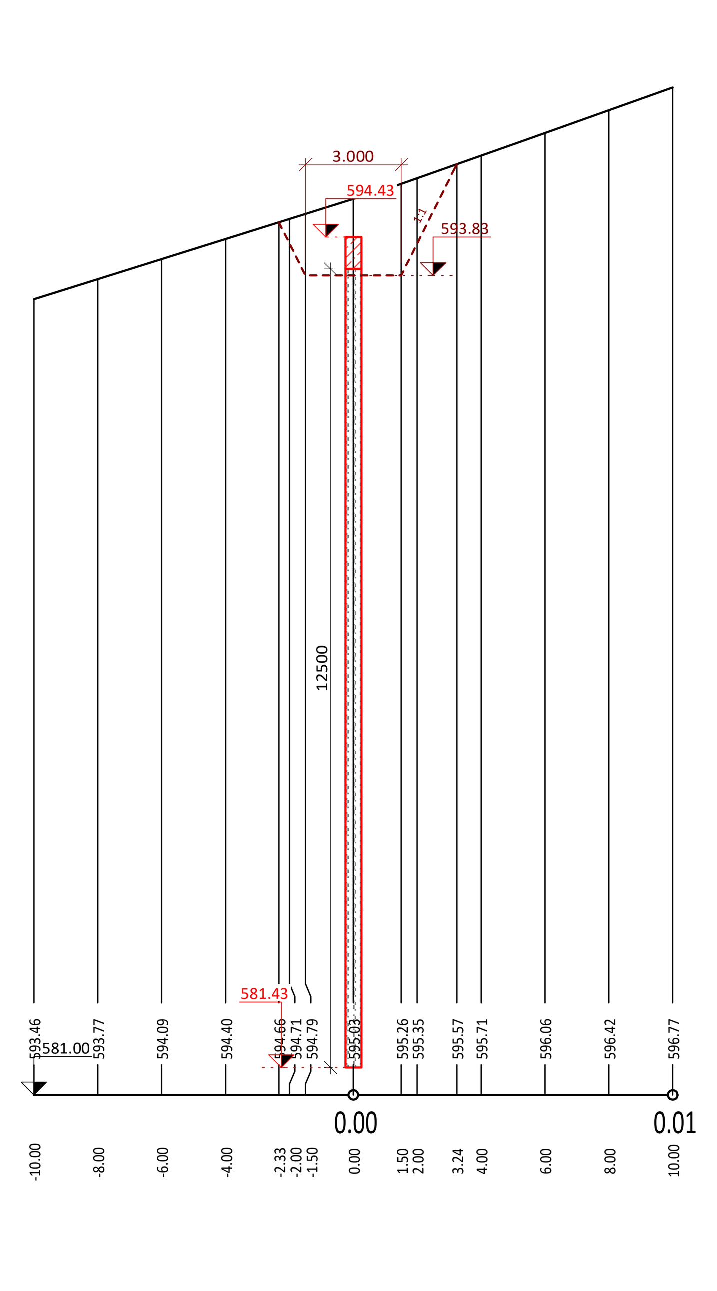

PF 5 KM 0.0537

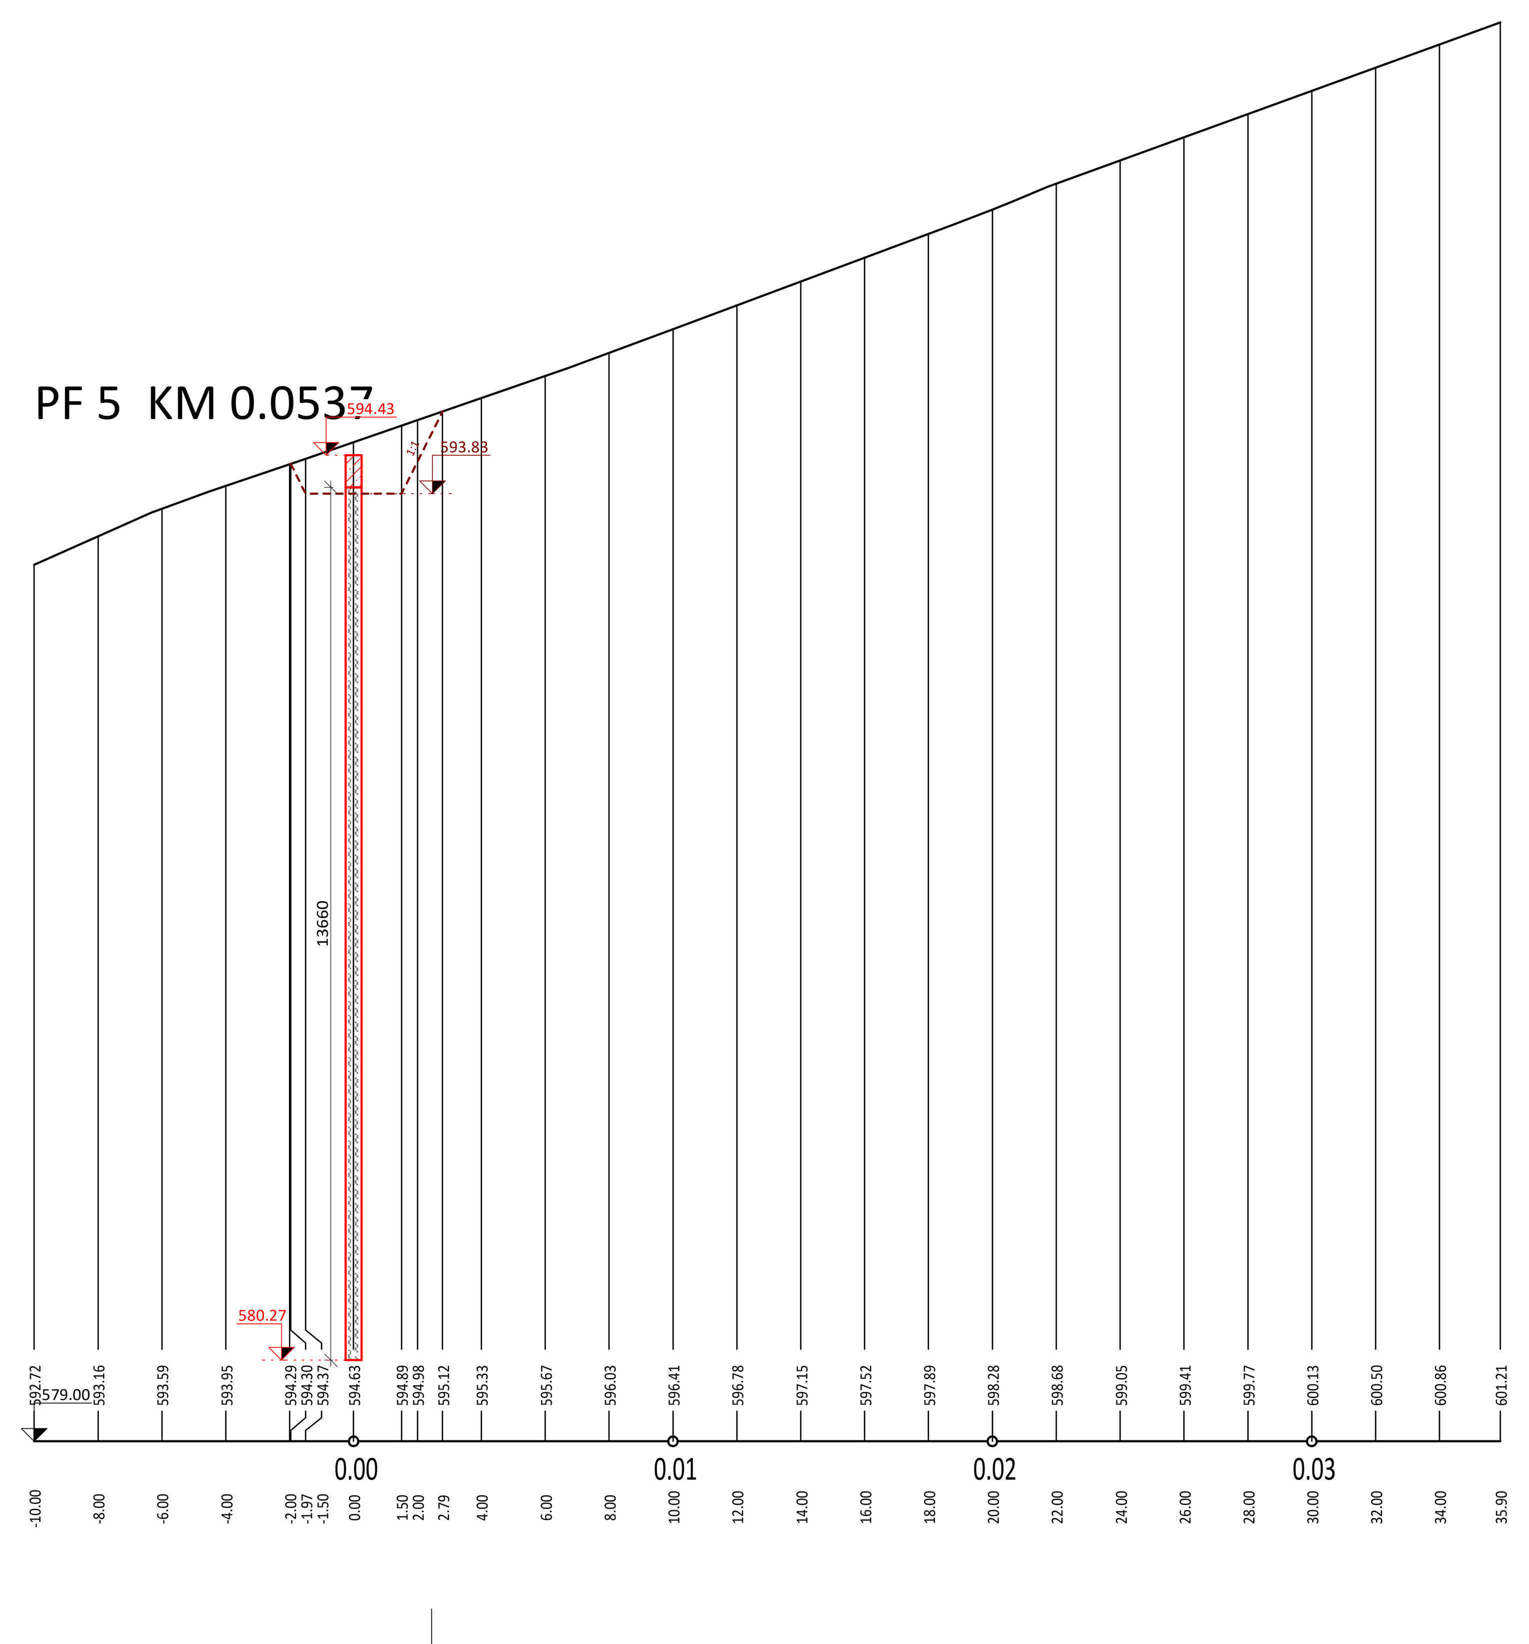

PF 6 KM 0.0672

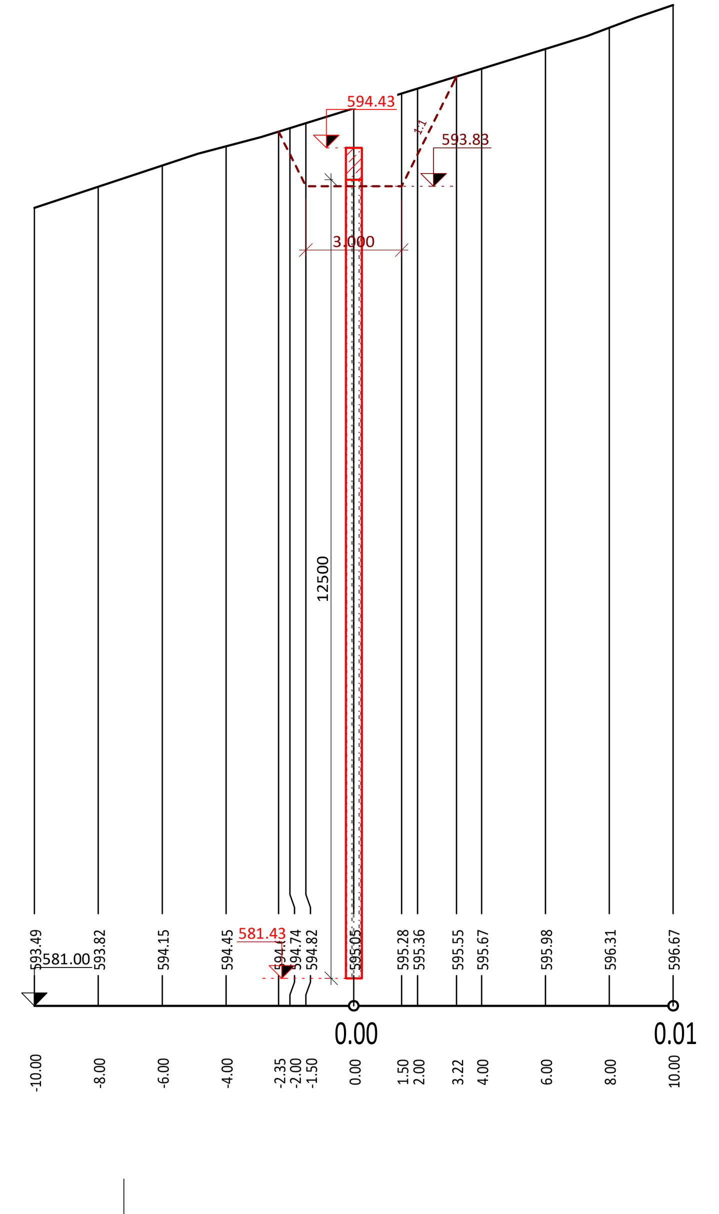

PF 7 KM 0.0835

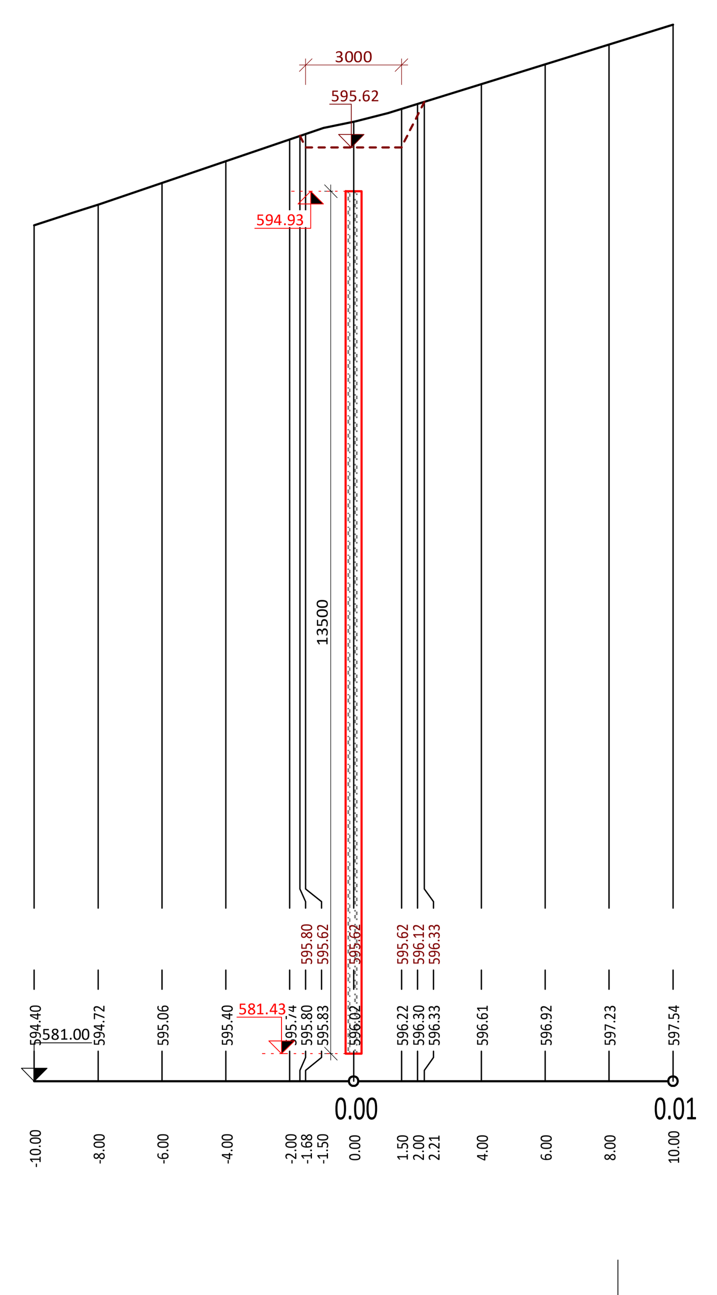

PF 8 KM 0.0966

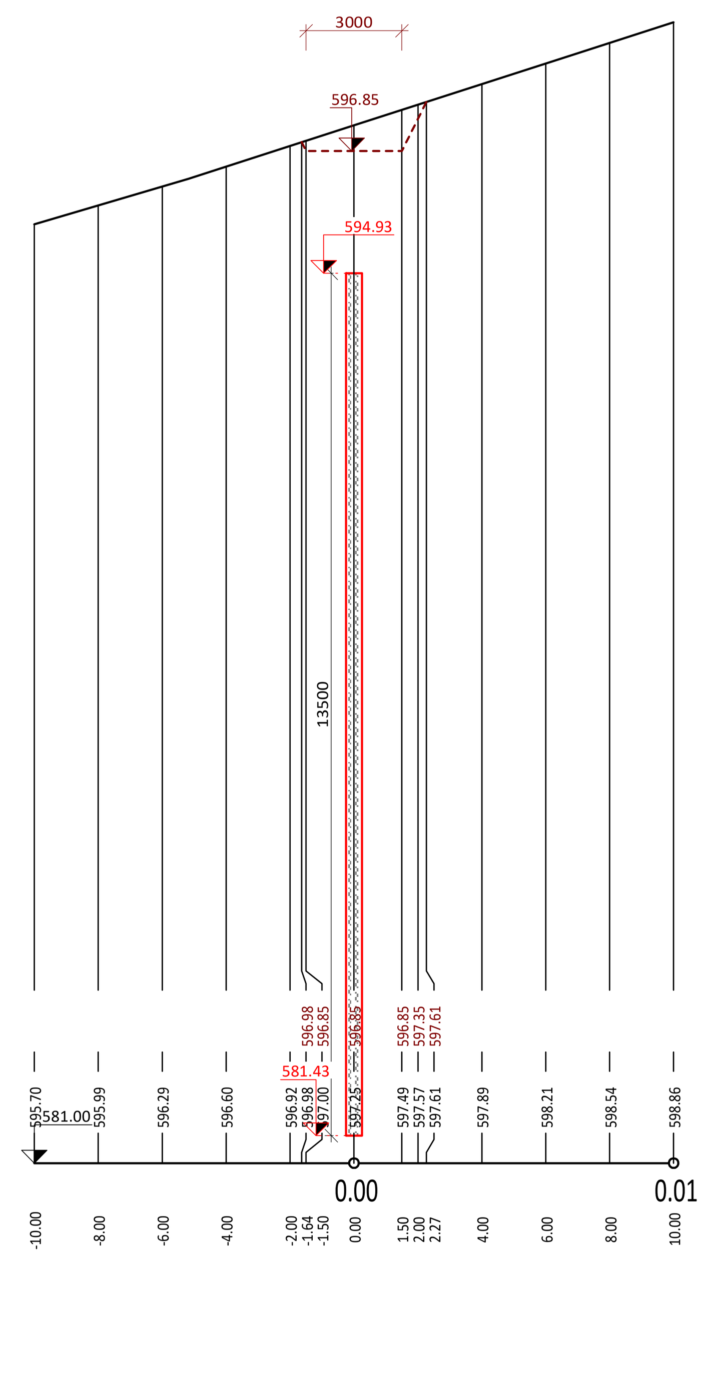

PF 9 KM 0.1062

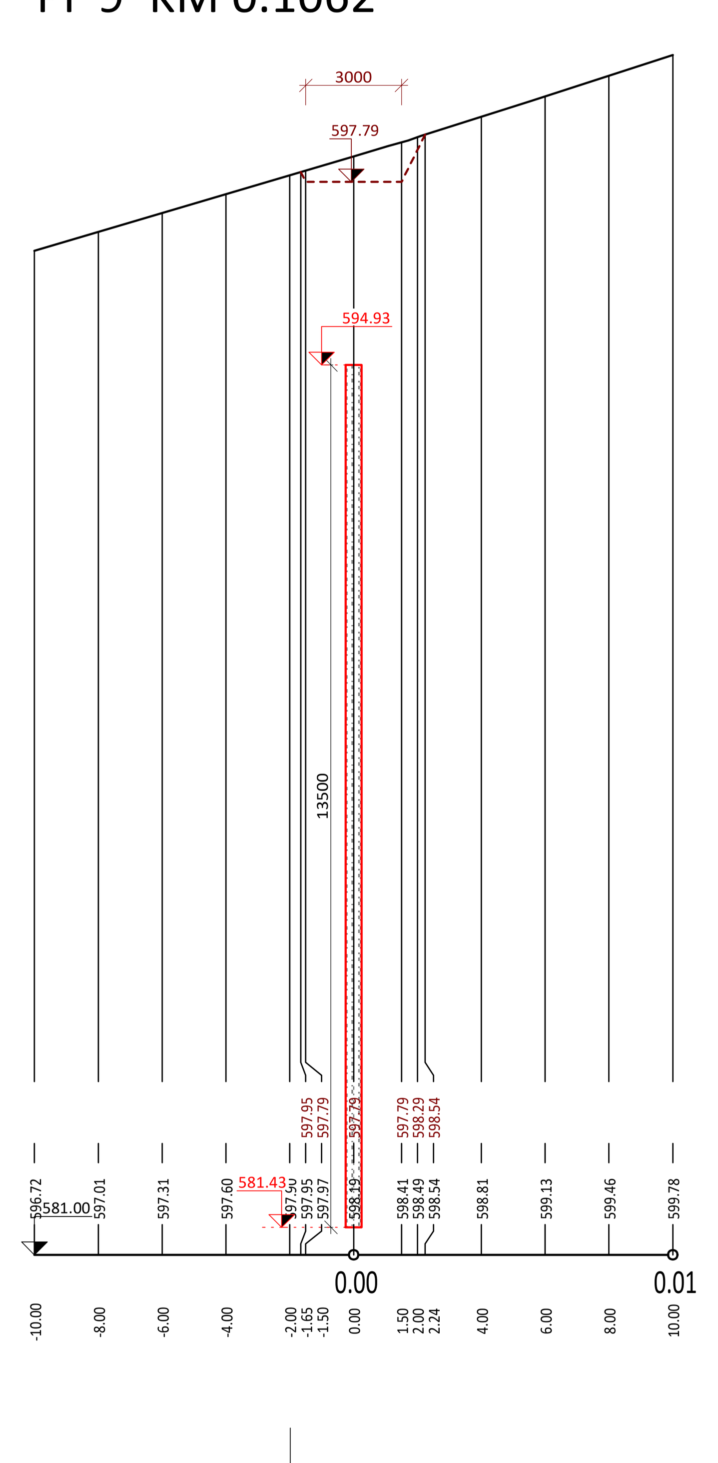

PF 10 KM 0.1158

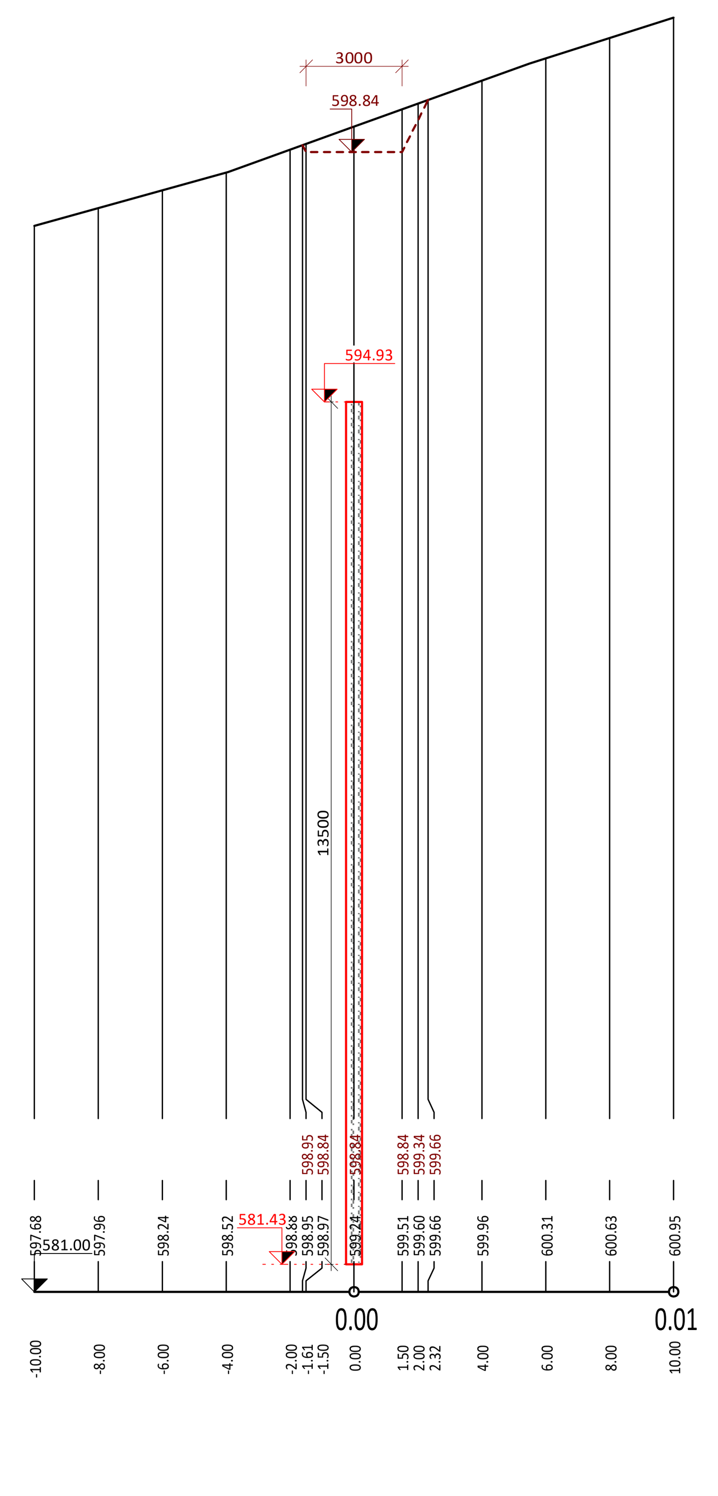

LEGENDA

- DOČASNÝ VÝKOP
- PODZEMNÍ TĚSNÍCÍ CLONA
- BETONOVÝ TRÁMEC

POZNÁMKA:
ZÁKRES VEDENÍ INŽENÝRSKÝCH SÍTÍ JE INFORMATIVNÍ. PŘED ZAHÁJENÍM STAVEBNÍCH PRACÍ MUSÍ BÝT PROVEDENO JEJICH VYTYČENÍ.

DOKUMENTACI LZE UŽÍVAT POUZE VE SMYSLU PŘÍSLUŠNÉ SMLOUVY O DÍLO. VÝKRES, ČI JEHO ČÁST, MŮŽE BÝT KOPÍROVÁN NEBO JINÝM ZPŮSOBEM ROZŠIŘOVÁN POUZE PO PŘEDCHOZÍM SOUHLASU AUTORA DOKUMENTACE. © ŠINDLAR s.r.o.

VEDOUCÍ PROJEKTU	VYPRACOVAL	KONTROLOVAL	AUTORIZACE	STAVBY VODNÍHO HOSPODÁŘSTVÍ A KRAJINNÉHO INŽENÝRSTVÍ ŠINDLAR	
Ing. Roman Bárta	Ing. Roman Bárta	Ing. Jiří Kaplan	Ing. Miloslav Šindlar	ŠINDLAR s.r.o., Na Brně 372/2a, 500 06 Hradec Králové, IČO 260 03 236	
KRAJ: Ústecký		STAVEBNÍ ÚŘAD: Litvínov		FORMÁT	8 x A4
KATASTRÁLNÍ ÚZEMÍ: Meziboří				DATUM	červenec 2019
INVESTOR: VÚV TGM, v.v.i., Podbabská 2582/30, 160 00 Praha 6				STUPEŇ	DPS
Projektové práce a inženýrská činnost na pilotní lokalitě Meziboří				ČÍSLO ZAKÁZKY	20190089
				SOUŘADNÝ / VÝŠKOVÝ SYSTÉM	Bpv
				INTERVAL VRSTEVNIC	
Příčné řezy				MĚŘÍTKO	1 : 200/100
				Č. VÝKRESU	D.3.
				ČÍSLO KOPIE	

Tiskový formát 1650 x 297 mm