




PF 1	KM 0.0137
PF 2	KM 0.0224
PF 3	KM 0.0332
PF 4	KM 0.0419
PF 5	KM 0.0537

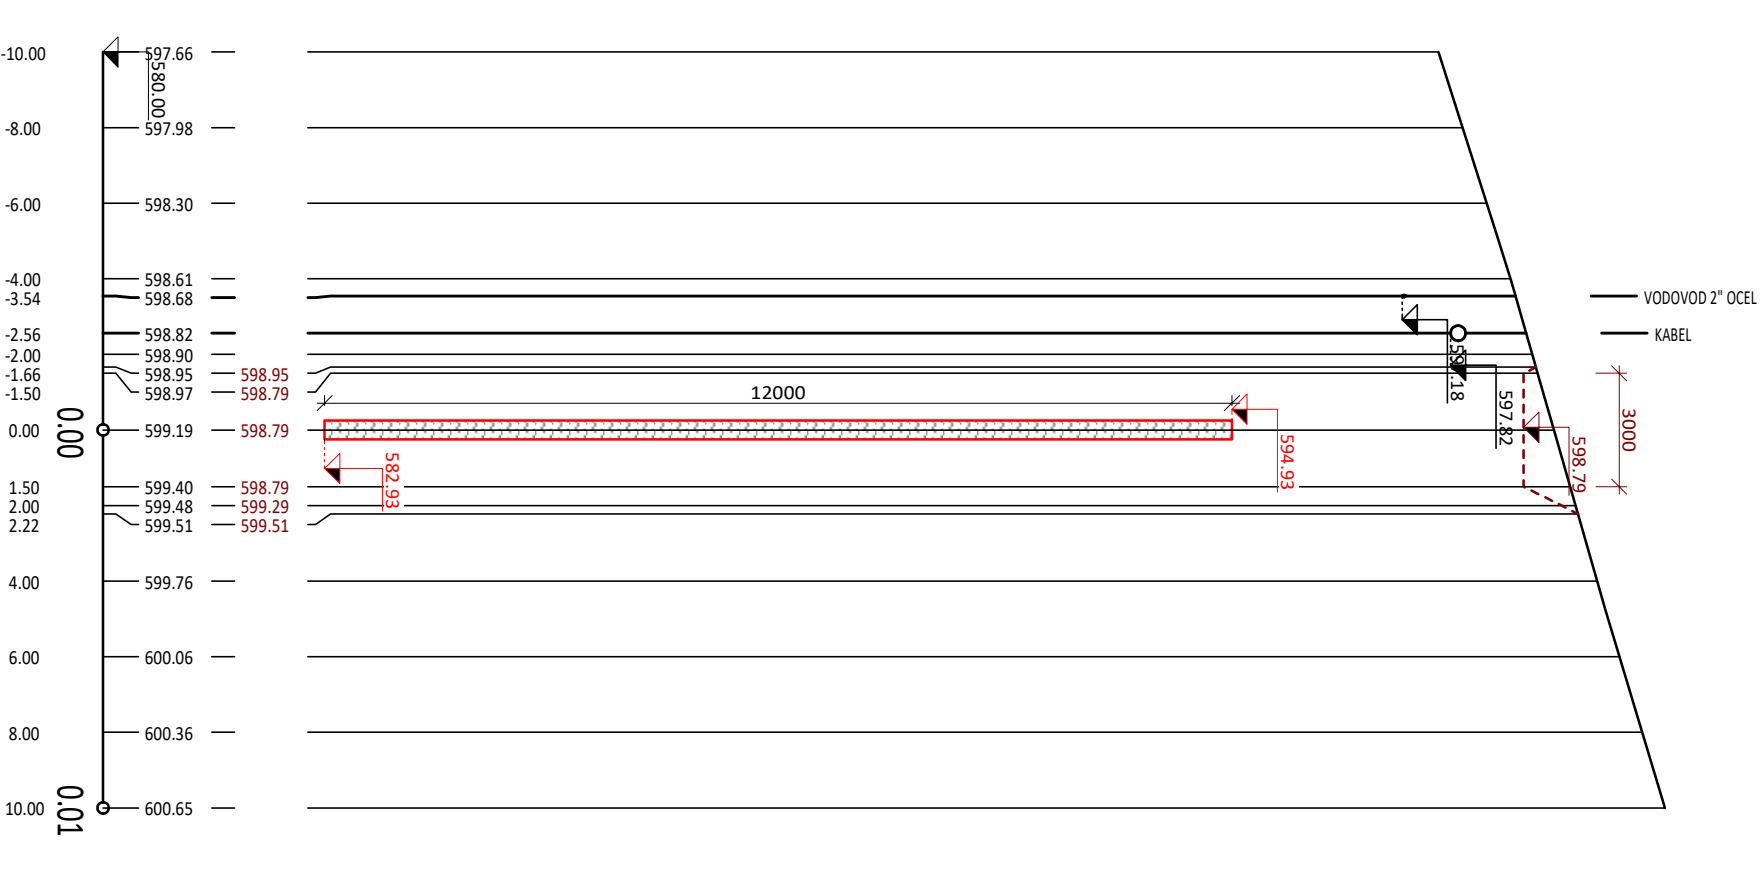


PF 2 KM 0.0224

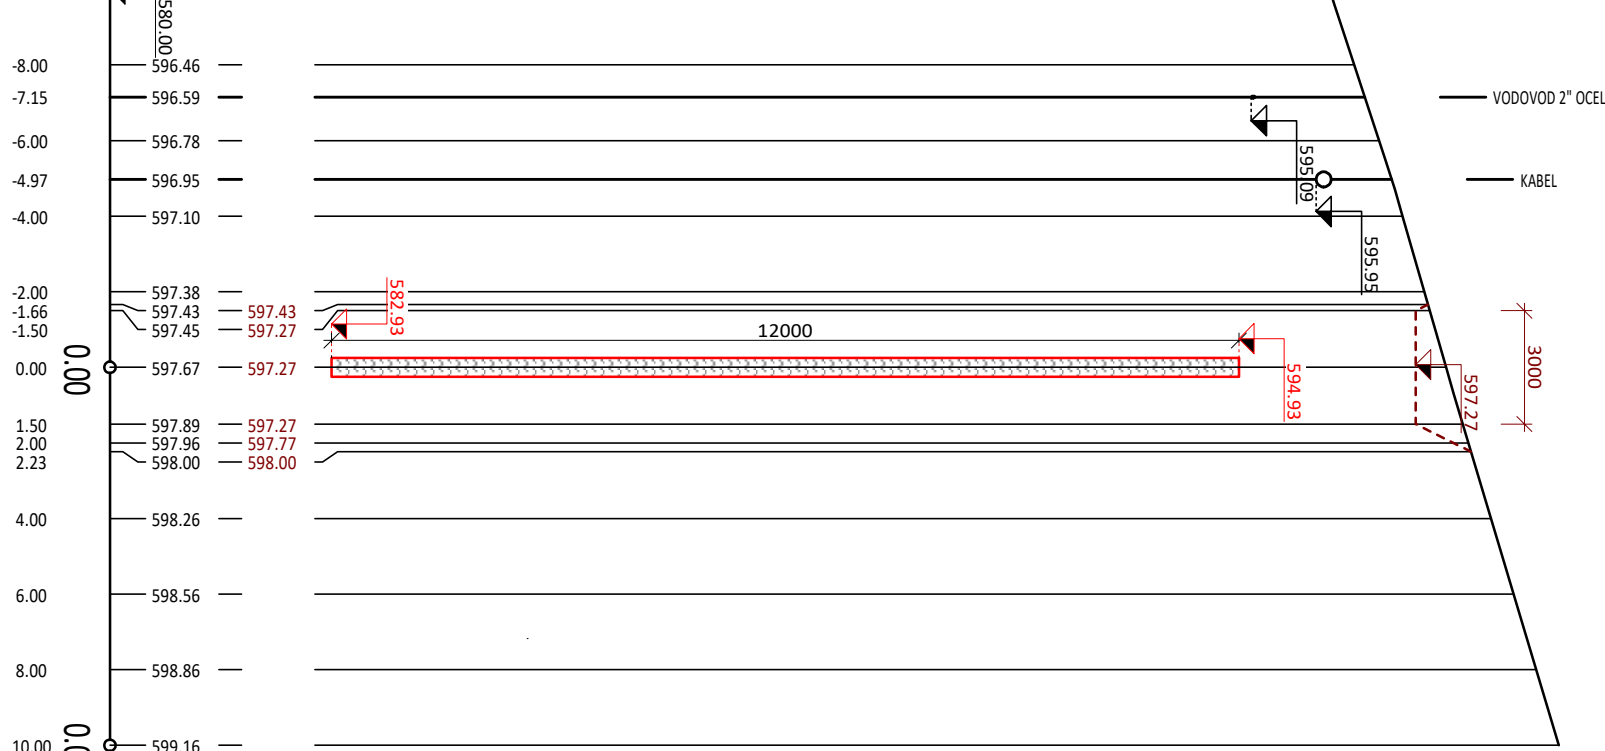


F 3 KM 0.0333

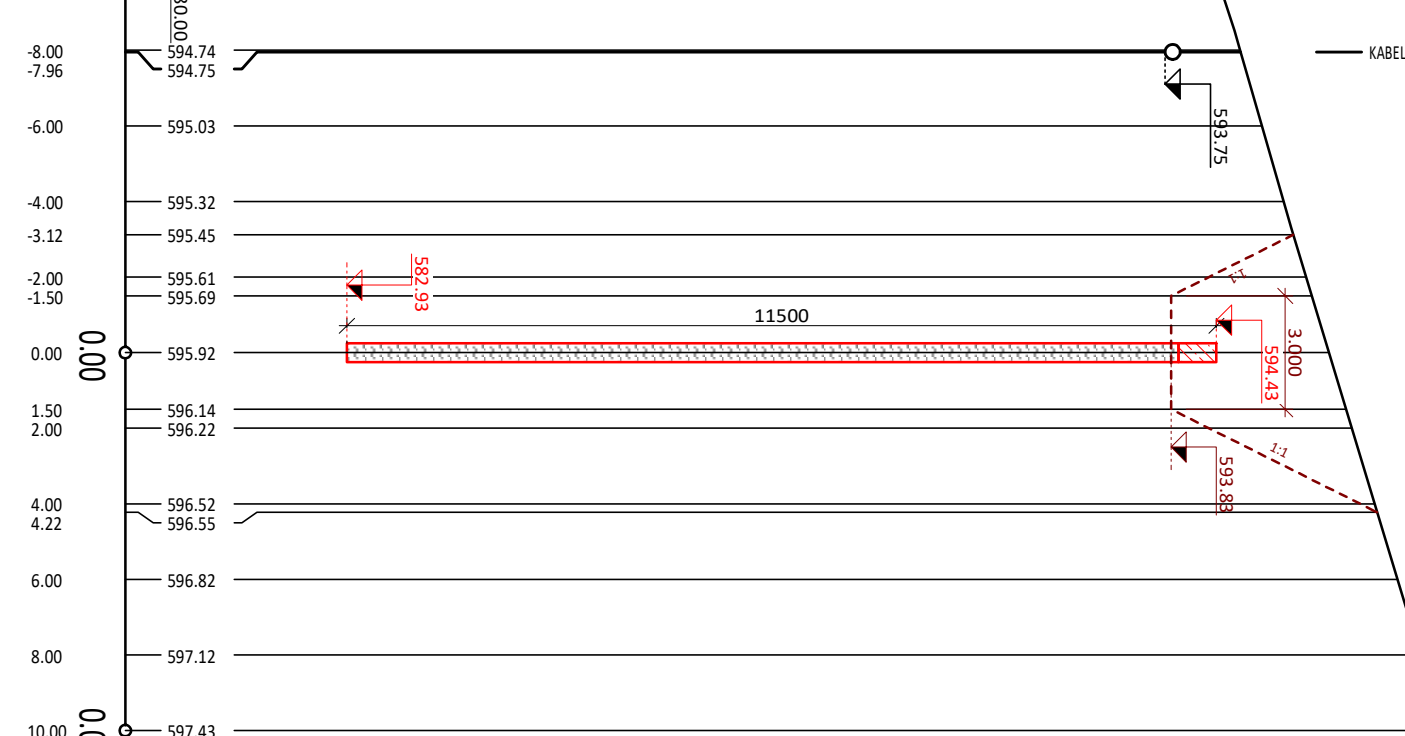


PF 4 KM 0.0419

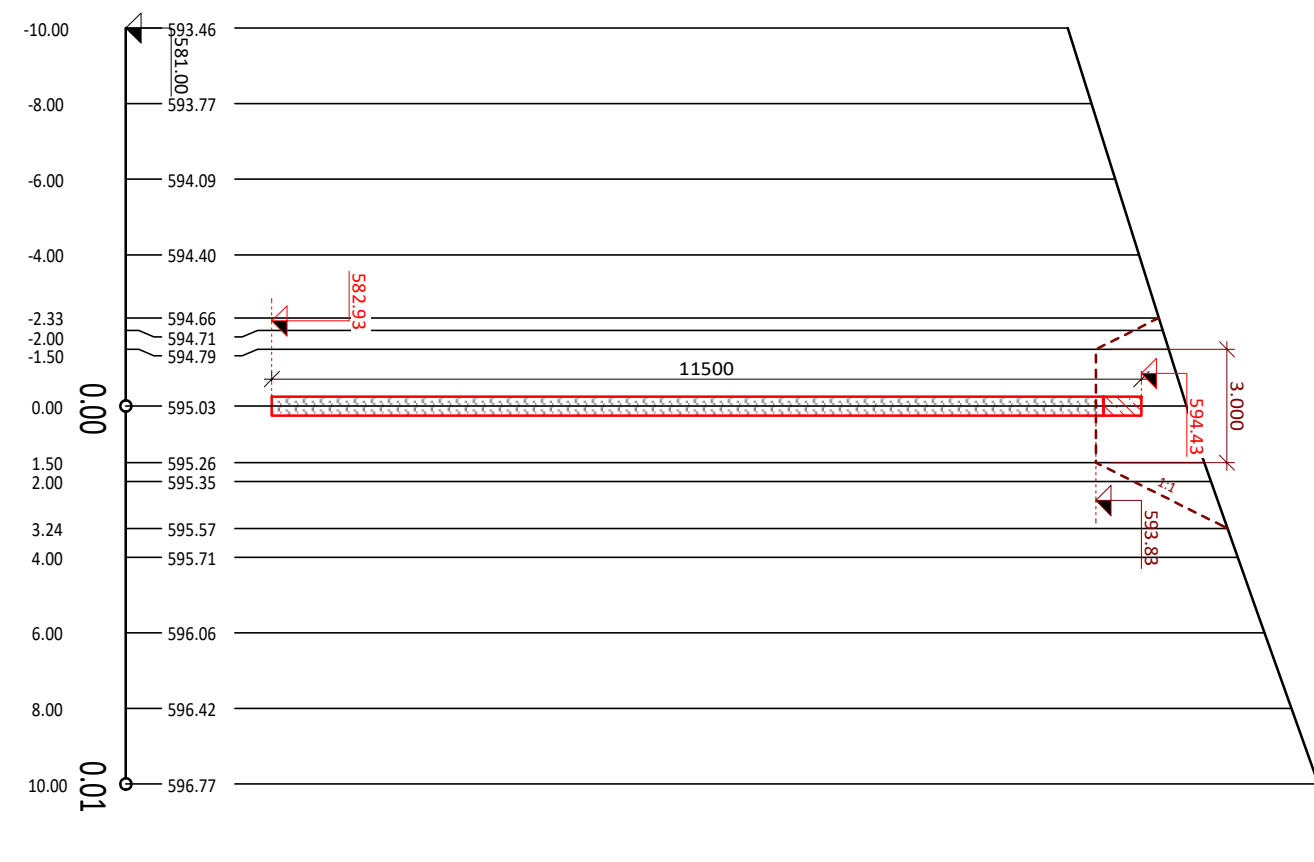


PF 5 KM 0.0537

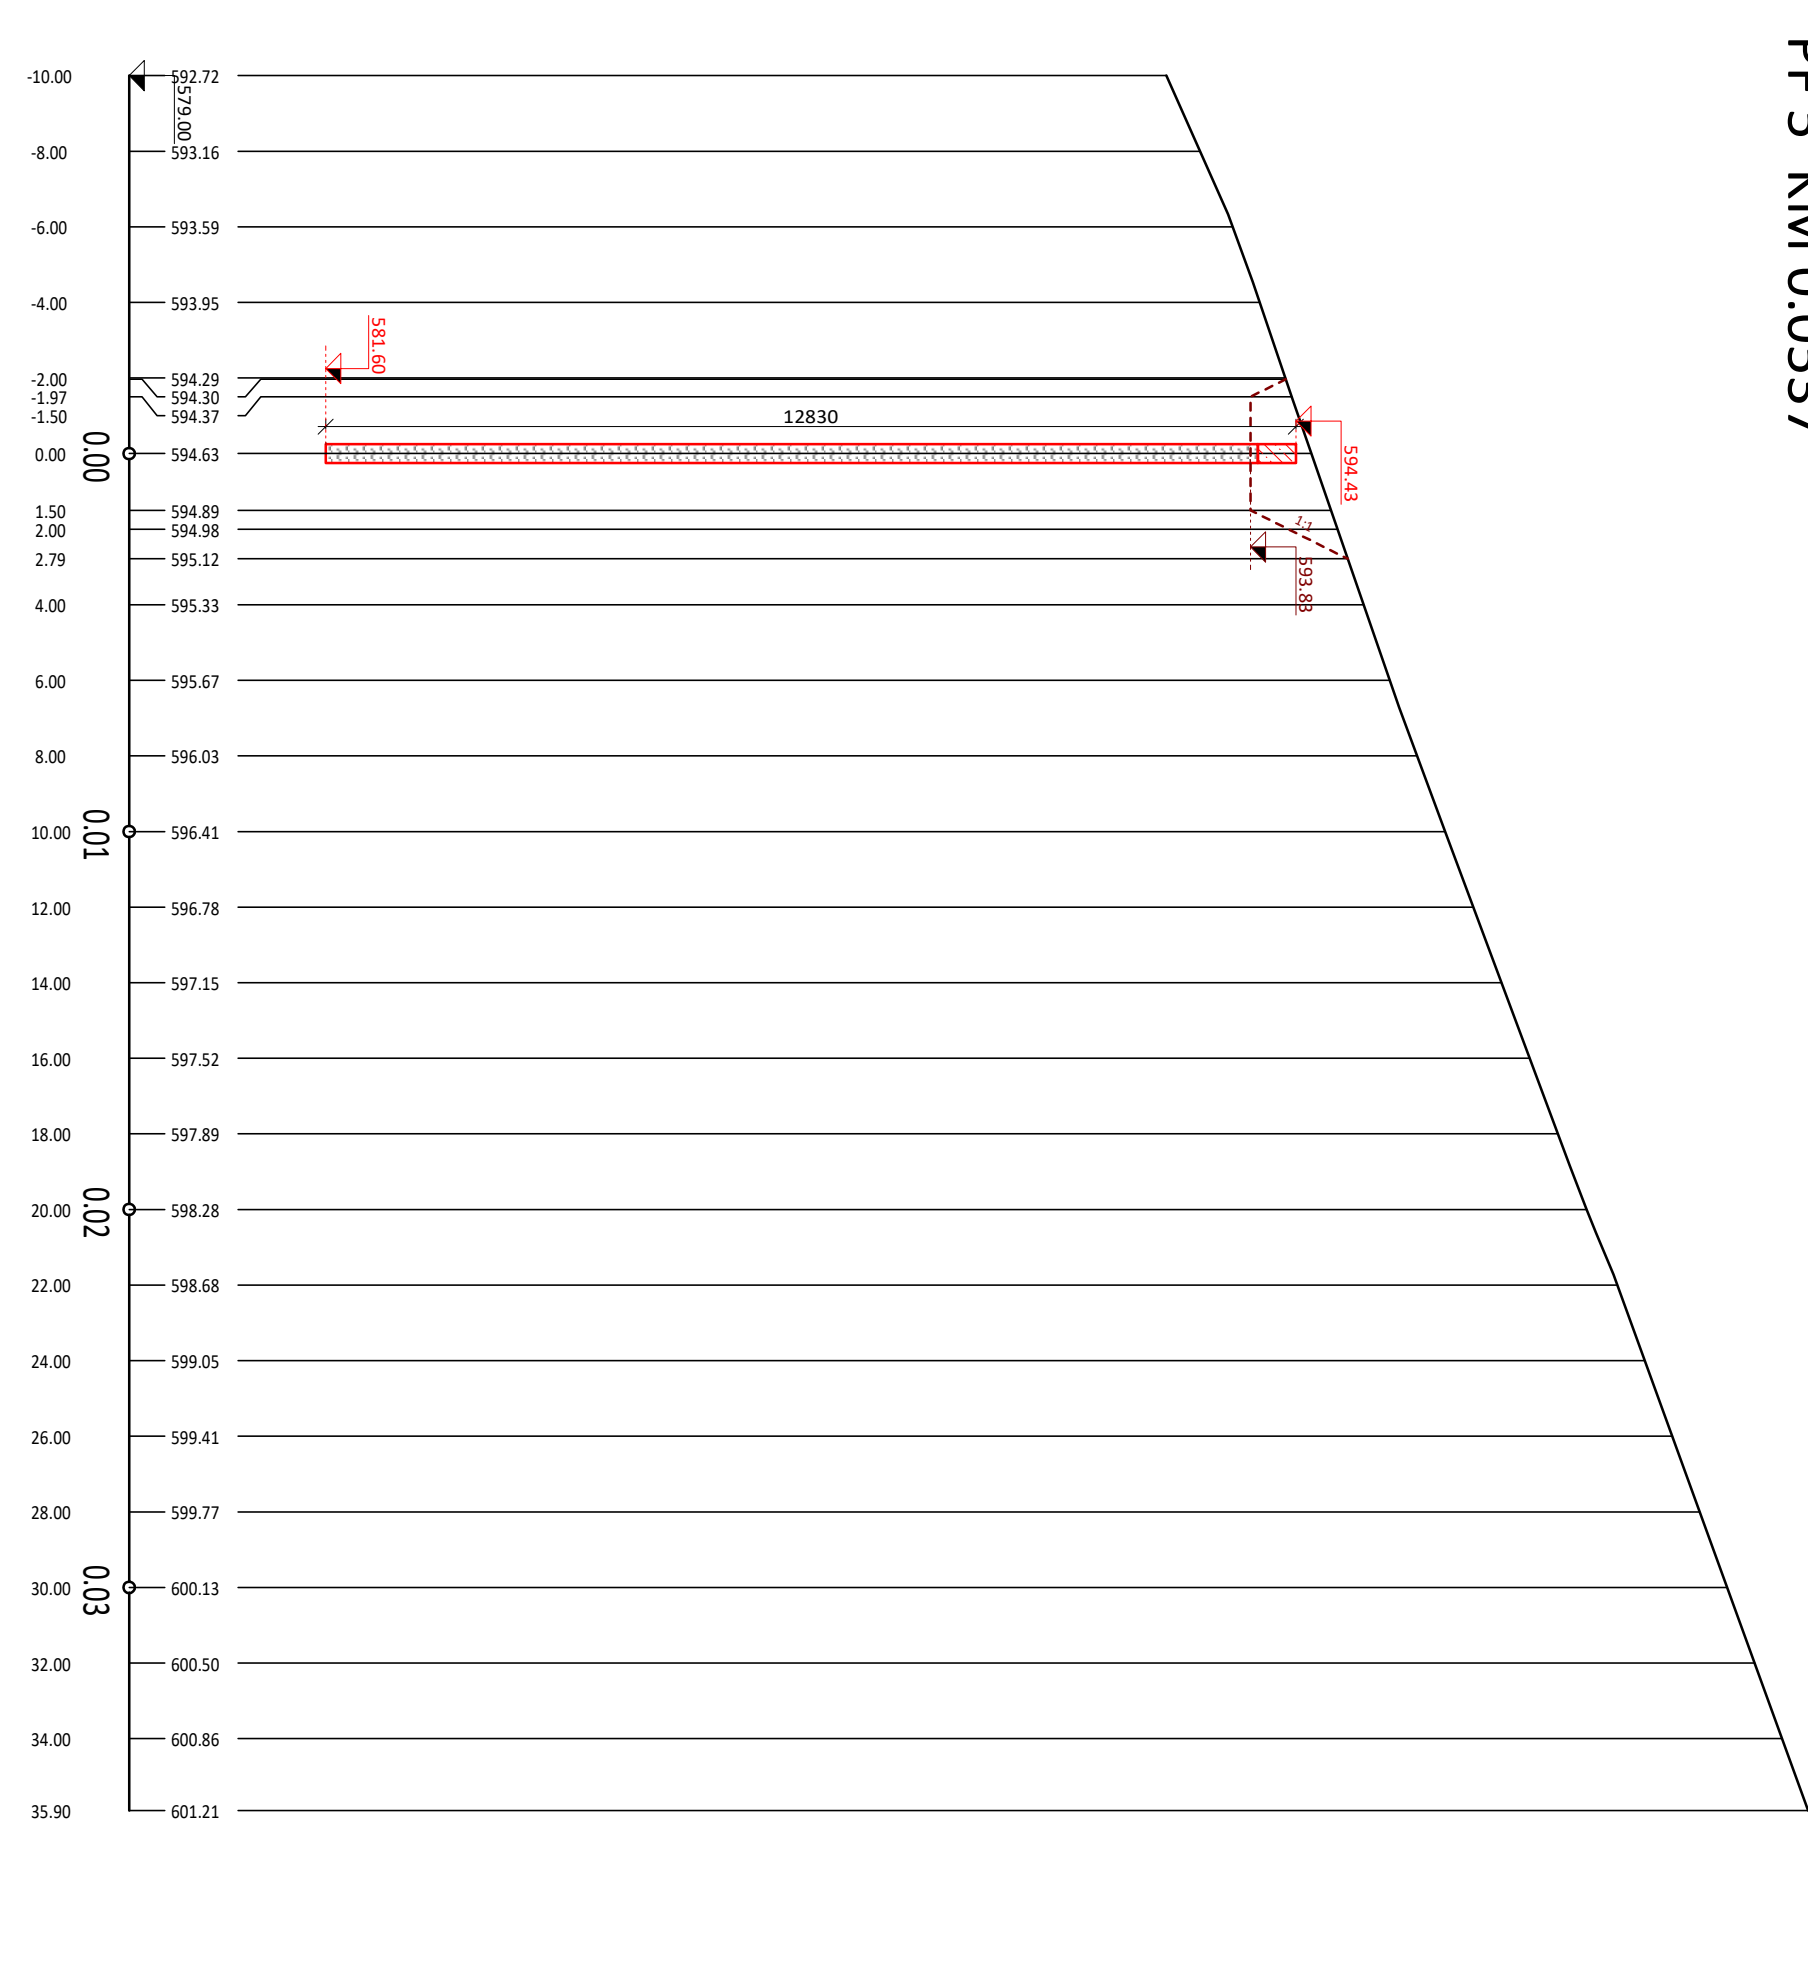


6 KM 0.0672

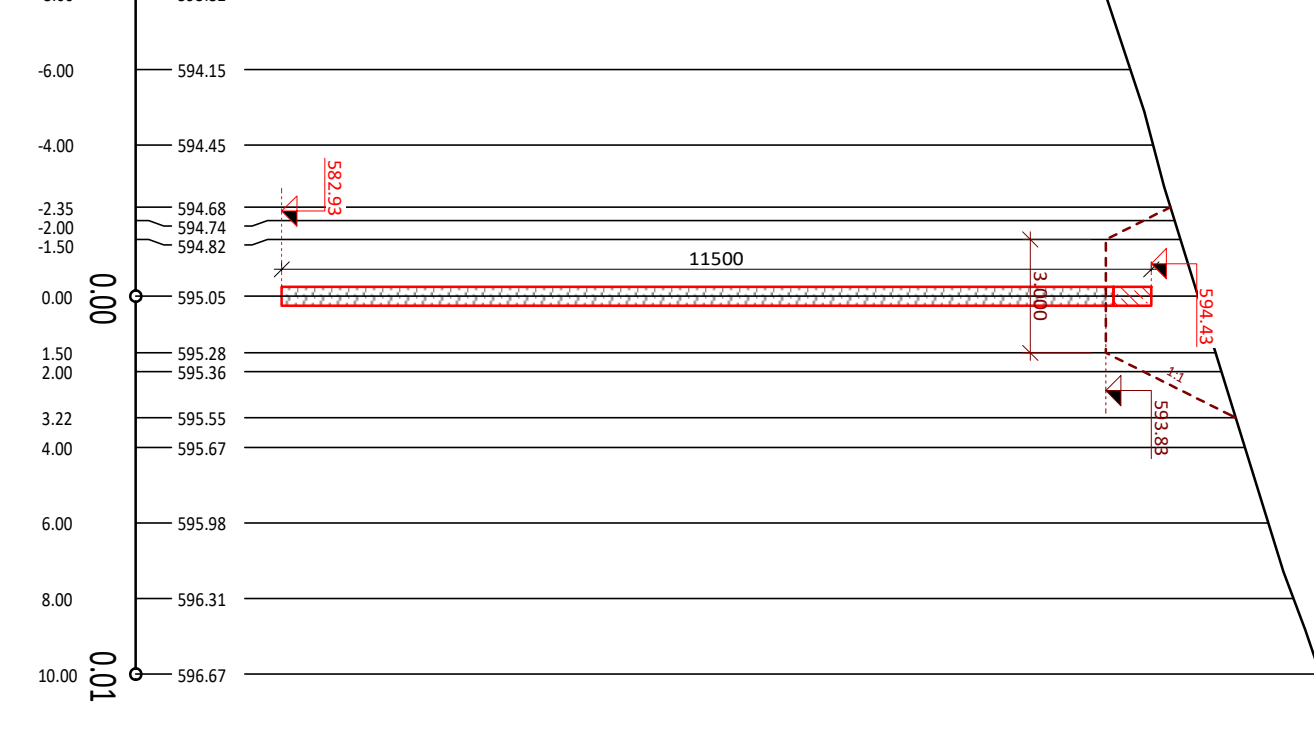


PF 7 KM 0.0835

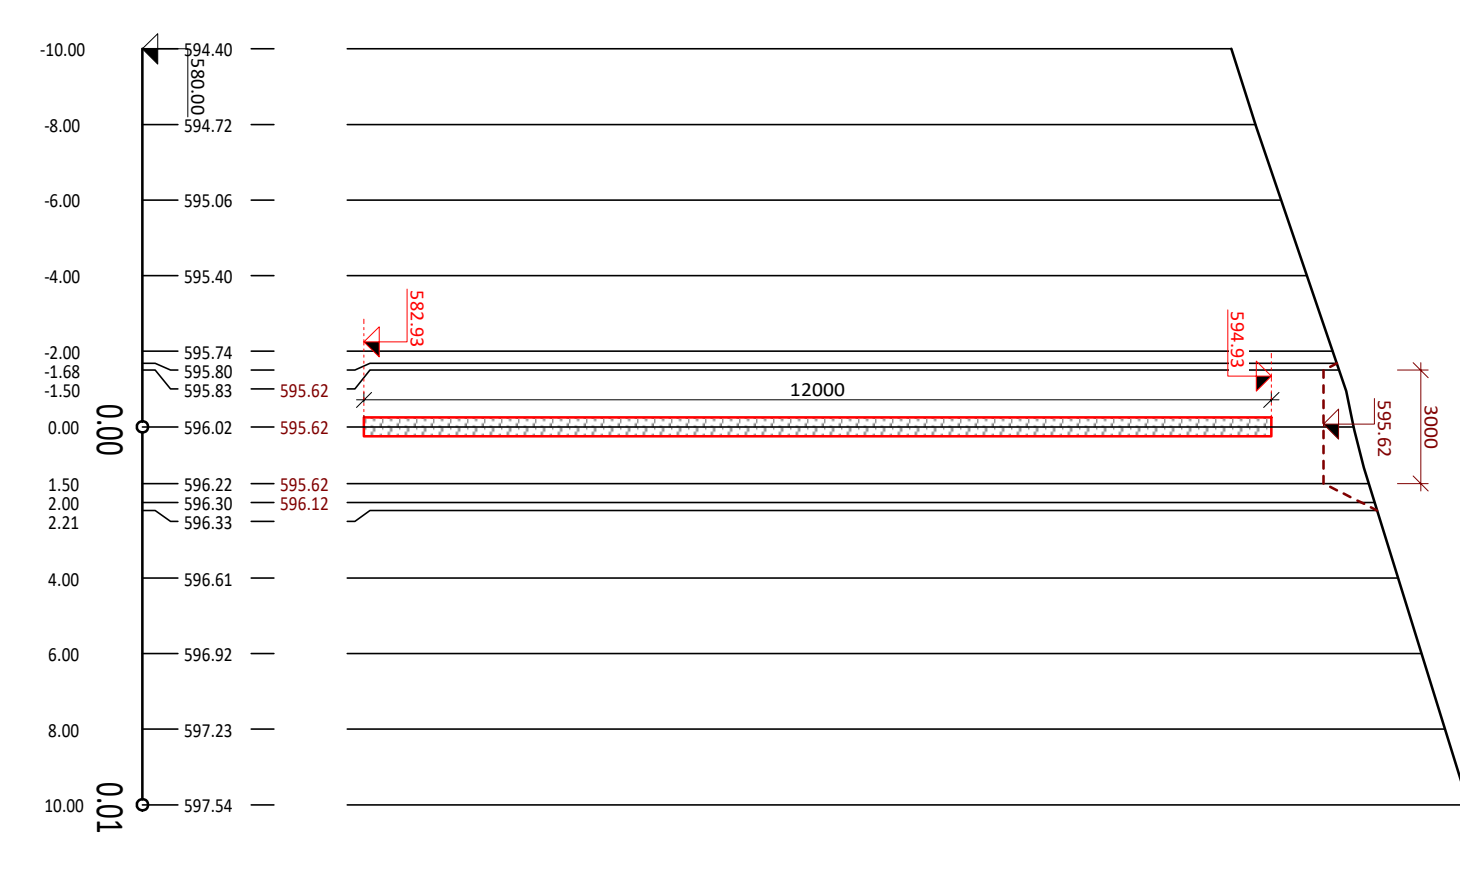


PF 8 KM 0.0966

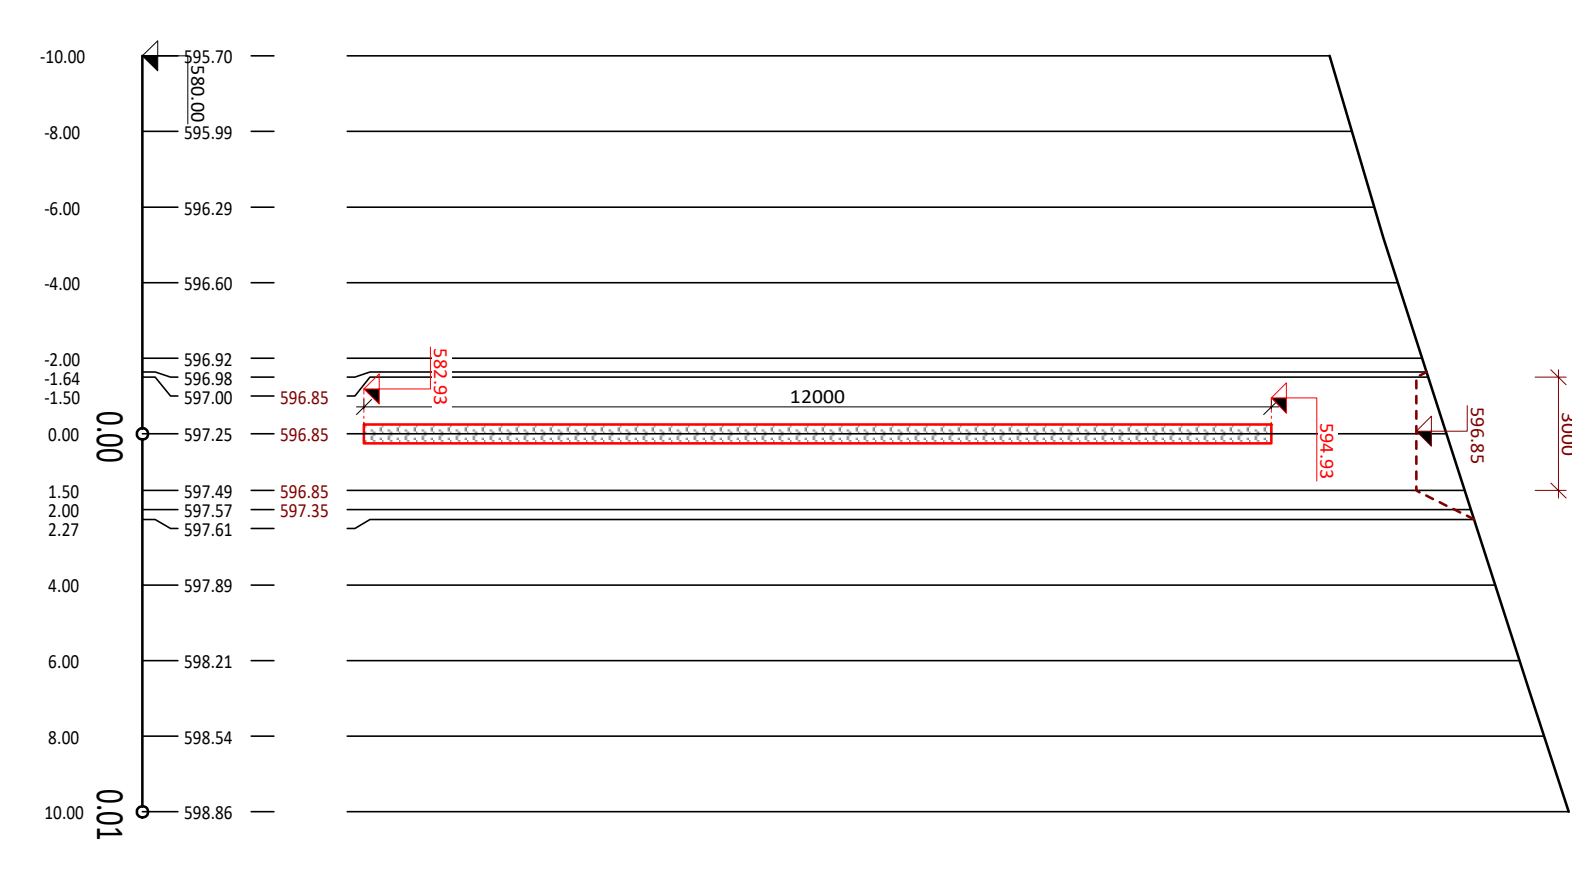

PF 9 KM 0.1062

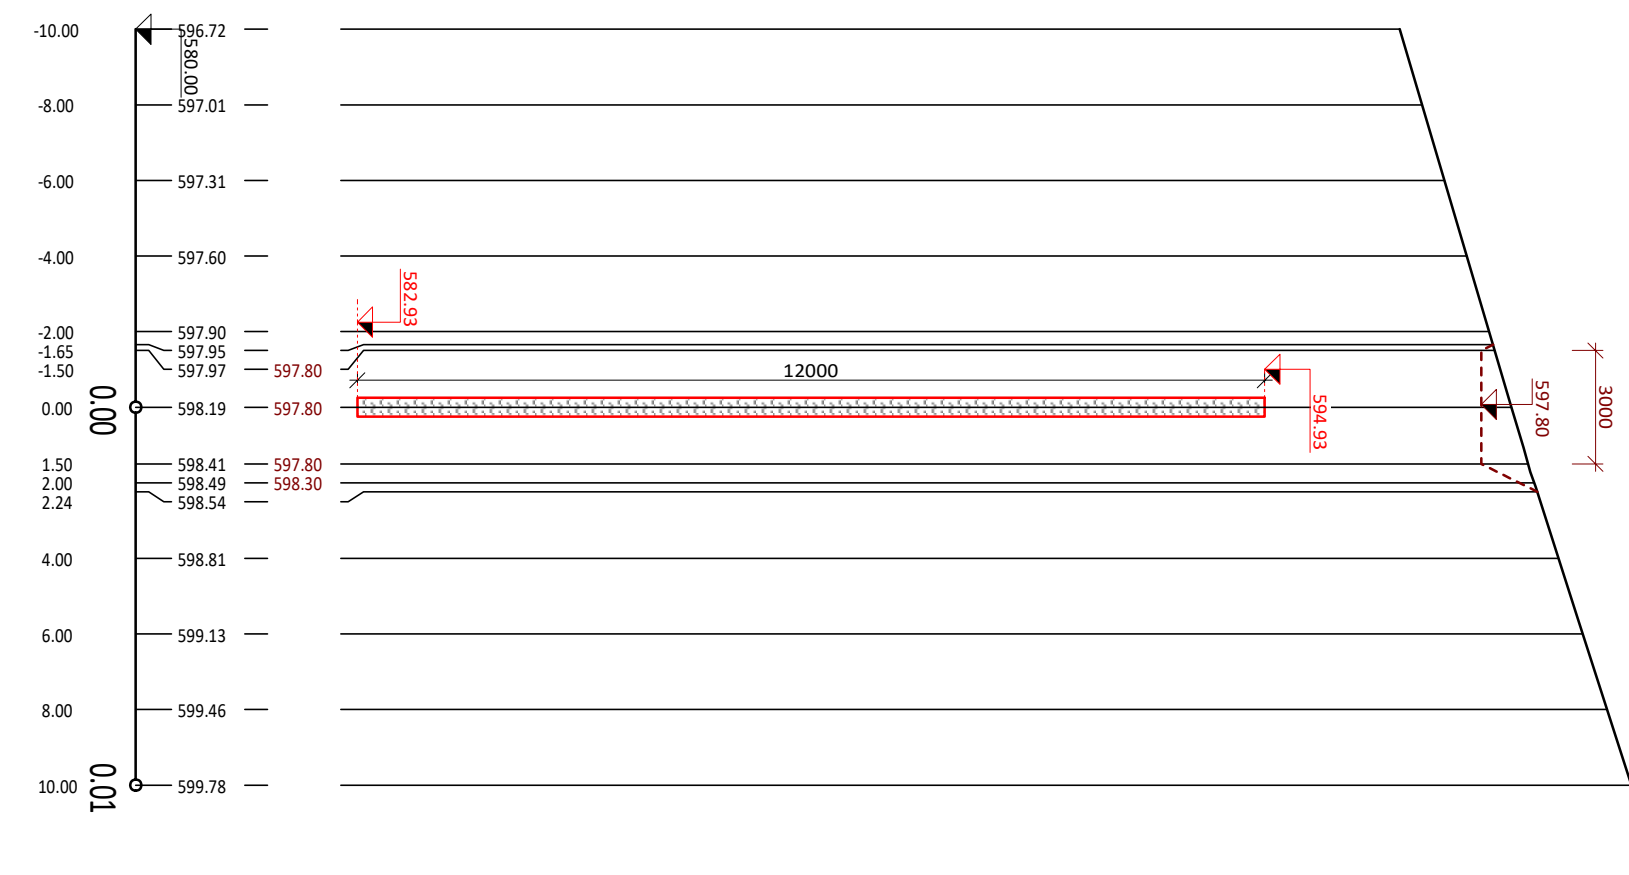

PF 10 KM 0.1158

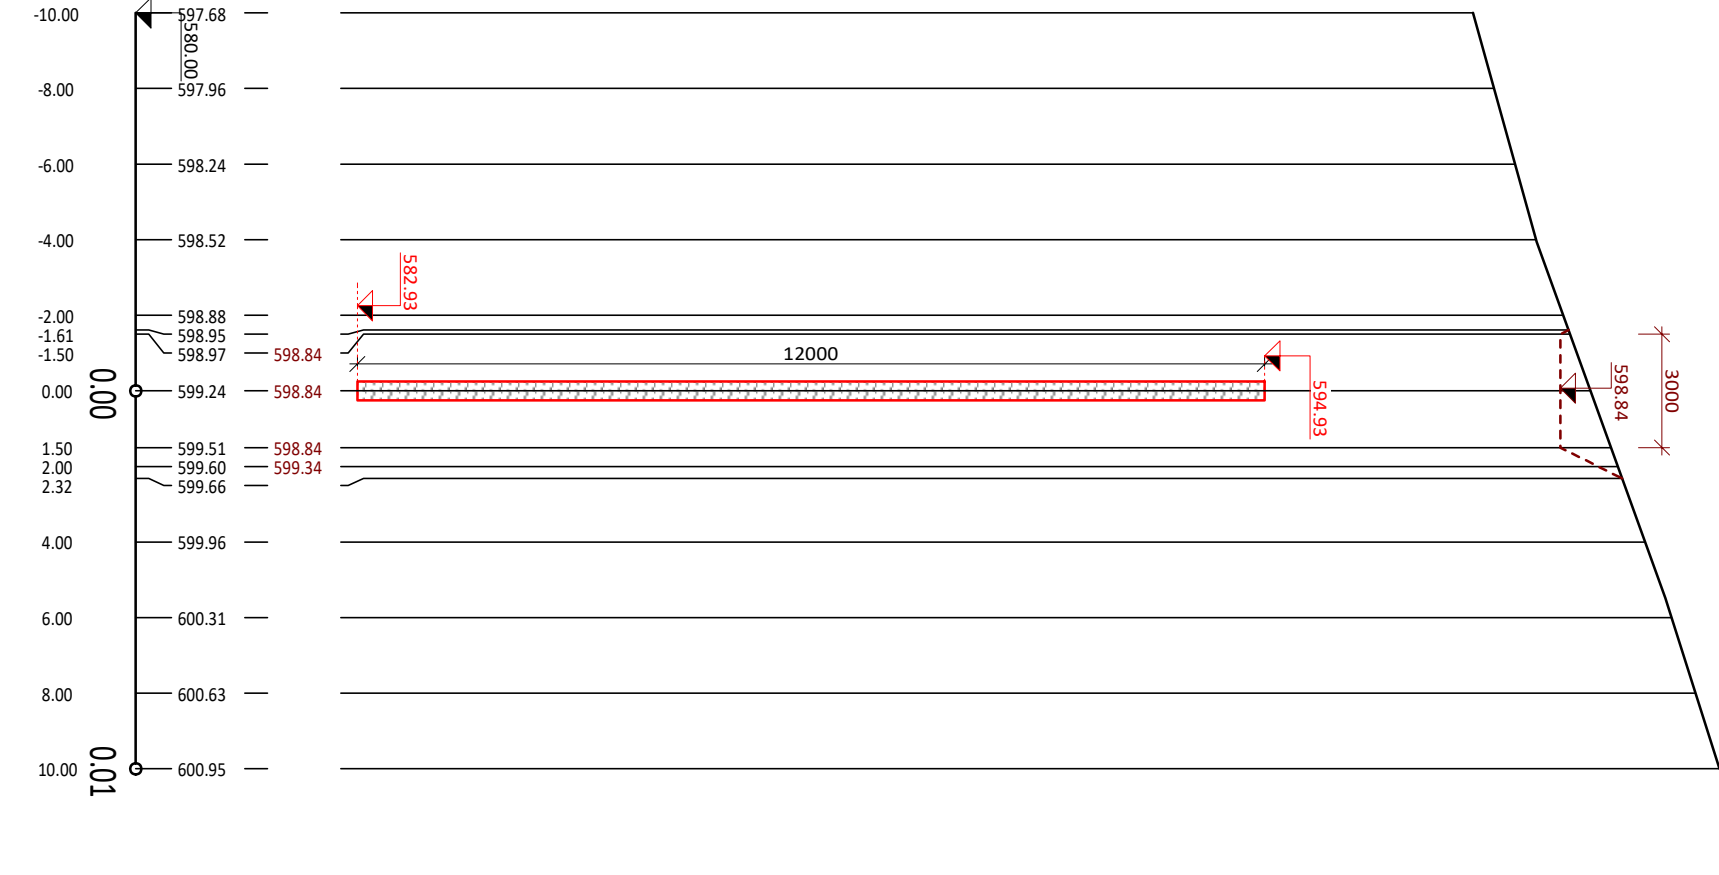

DA


DOČASNÝ VÝKOP

PODZEMNI TĚSNIČI CLO

**BETONOVÝ TRÁMEC**

**KA:**

STACIE UŽÍVAT POUZE V SMYSLU PŘÍSLUŠNÉ SMLOUVY O DÍLO. VÝKRES, ČI JEHO ČÁST, MŮŽE BÝT KOPÍROVÁN NEBO JINÝM ZPŮSOBEM ROZŠÍŘOVÁN.  
PŘEDCHOZÍM SOUHLASÍ AUTORA DOKUMENTACE. © ŠINDLAR s.r.o.

PROJEKTUJÍCÍ	VÝKONOVATEL	KONTROLNÍK	AUTORIZACE	STAVBA VODNÍHO HOSPODÁŘSTVÍ A KANALIZAČNÍ INFRASTRUKTURY	
autorizace	Ing. Roman Datoš	Ing. Jiří Kaplan	Ing. Miroslav Šindler	Inž. z. a. st. 2222, 2600 číselní číslo 023 23 230	
klasifikace	AMM / ŽEMĚM	STAVBY (ÚŘAD:)	Litvínov	FORMÁT	
				DAVUM	
				STUPĚŇ	
Účelové práce a inženýrská činnost na pilotní mě Mezihoří				ČÍSLO ZÁKAZY	ČÍSLO KOPIE
				SOUHLASÍ / VÝSOKOŘÍ SYSTÉM	20190689
				INTERVAL MÍSTNOSTI	Bp
				MĚŘENÍ	1:200/100
				Č. VÝKRESU	D.3.