




DETAIL BRANKY M1:20

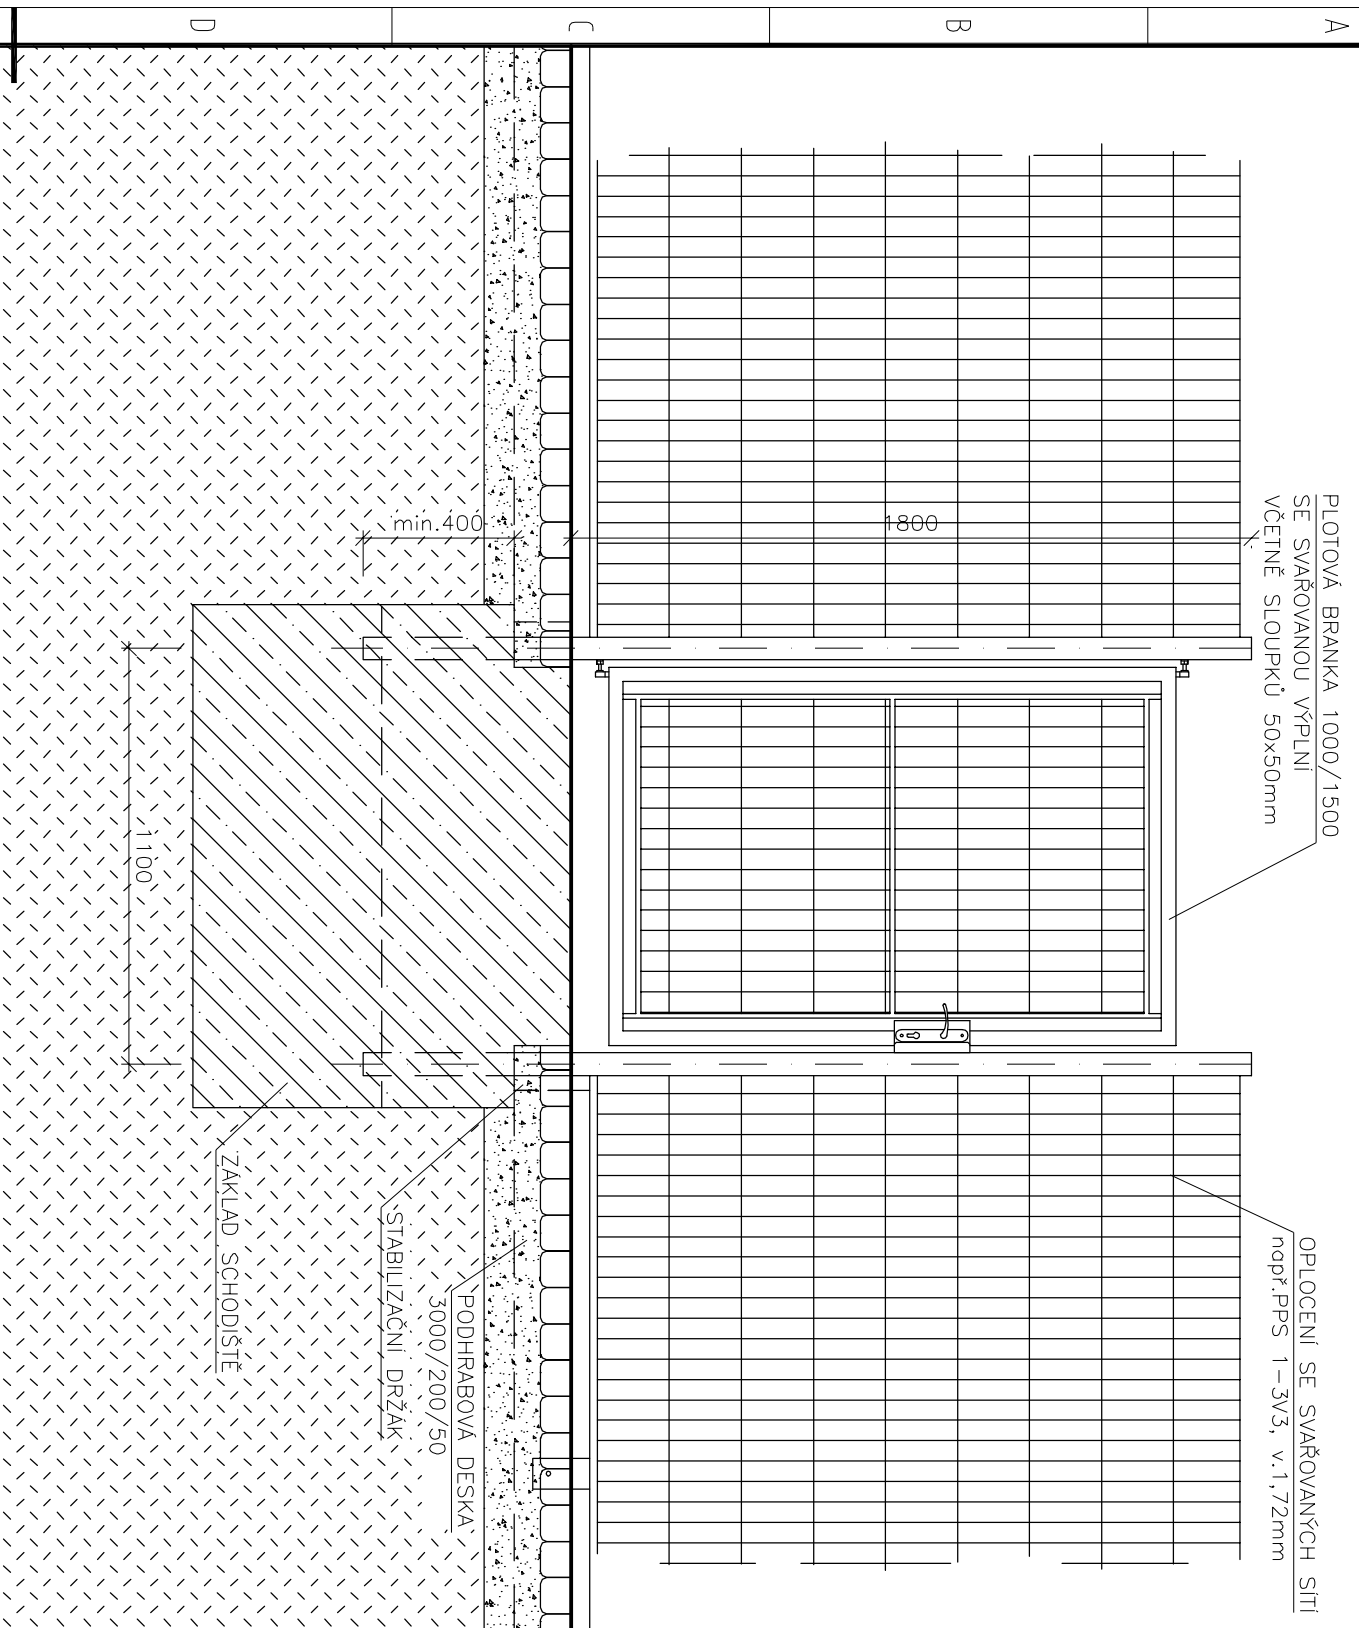


DETAIL PLOTOVÉHO POLE M1:20

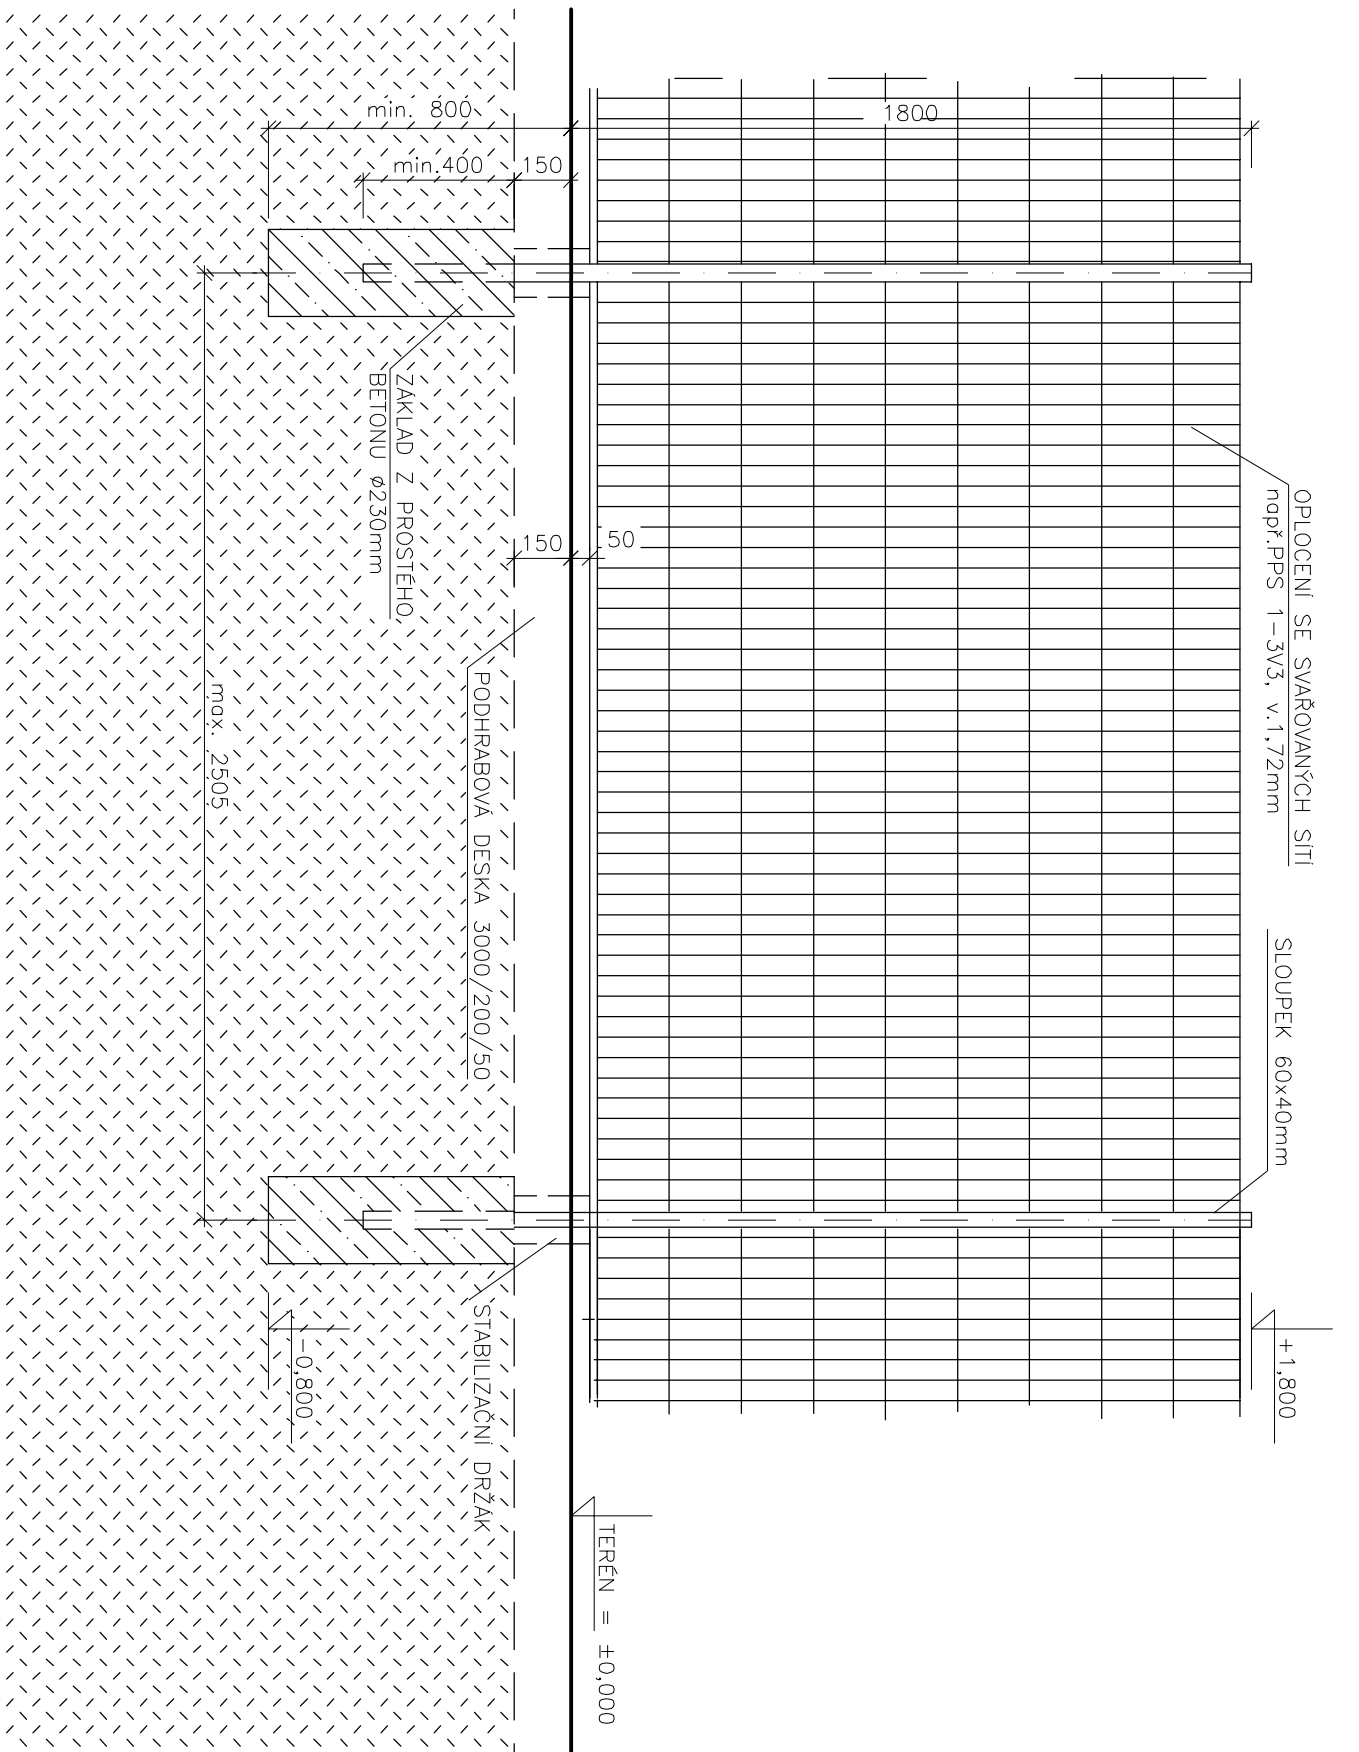

ŘEZ M1:20

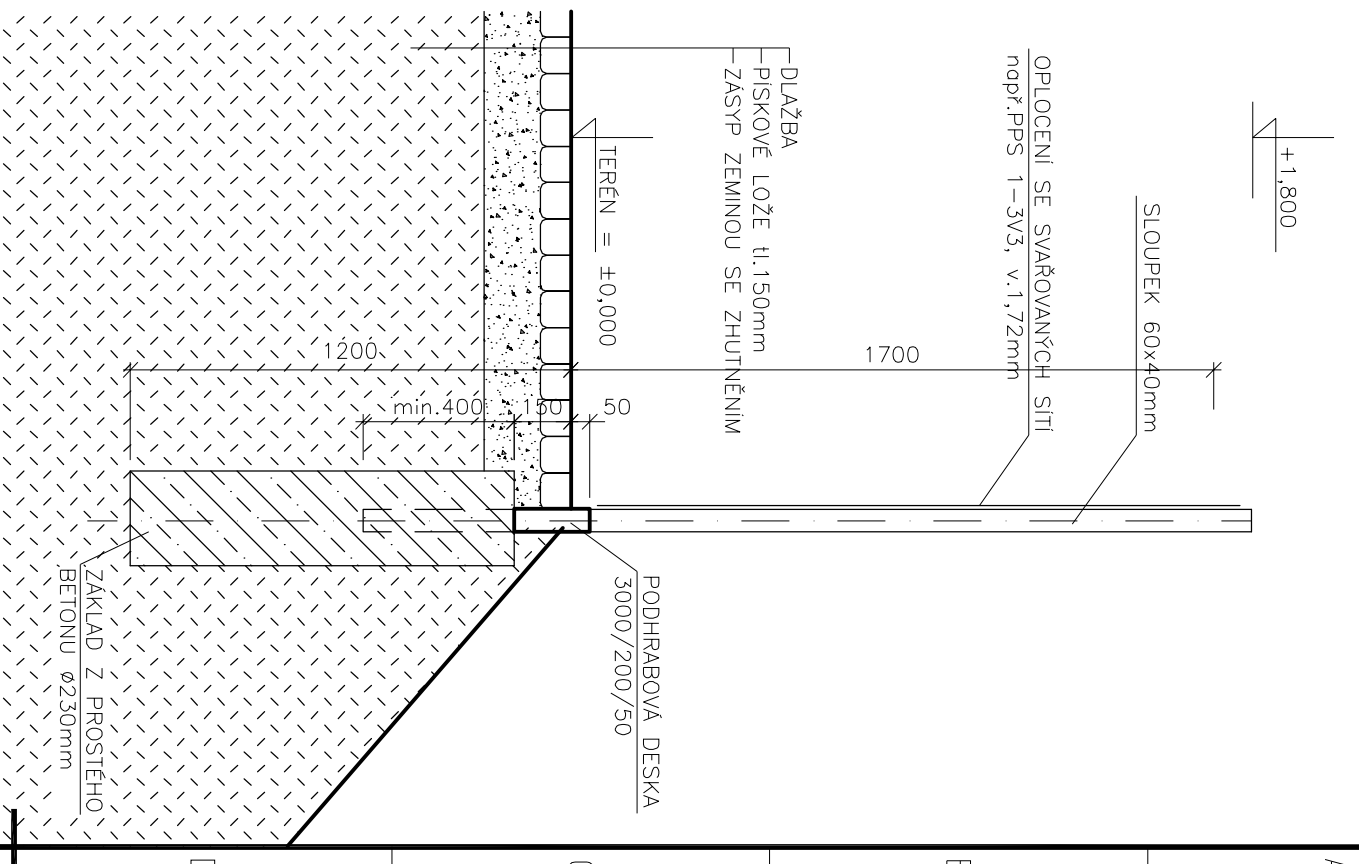

PŮDORYS M1:50

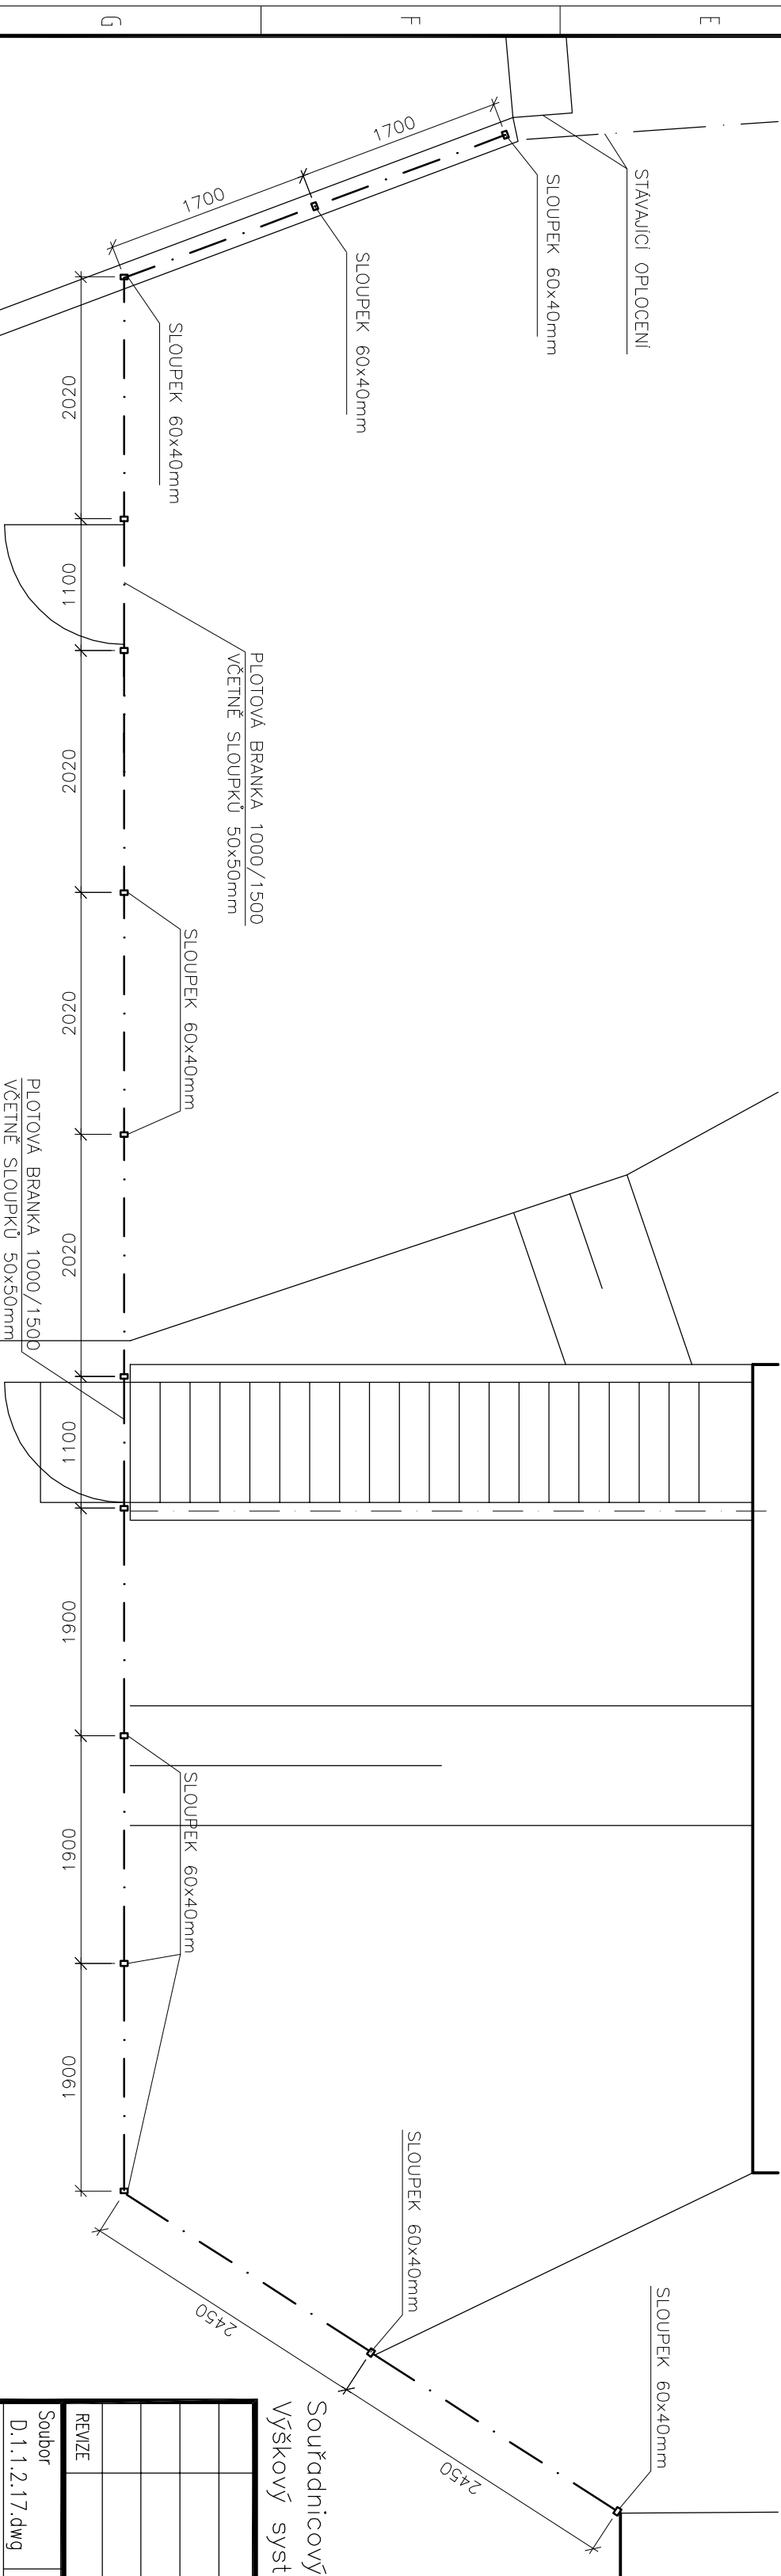

Souřadnicový systém – S-JTSK
Výškový systém – ČSUNS-Bpv

REVIZE		POPS ZMĚNY		DATUM		Jméno		POPPIS	
Soubor		Výpracovatel		Projektant		Ing. VALEČKA		Ing. VALEČKA	
D.1.1.2.17.dwg		ING. LIPÍŤÁK		ING. VALEČKA		ING. VALEČKA		ING. VALEČKA	
Zodovoditel		Agentura ochrany přírody a krajiny ČR		Kroj		Liberecký		Liberecký	
Akce		Opava výpusního zařízení v NPP Swamp		Datum		říjen 2013		DPPS	
D. Dokumentace objektů a technických a technologických zařízení		D.1. Dokumentace stavebního nebo inženýrského objektu		D.1.1. Architektonicko-stavební řešení		Číslo zokázky		881/13/3	
Příloha		Výkres oplocení		Měřítko		1:50, 1:20		Č. příl.	
								D.1.1.2.17	