




DETAIL A - PUDORYS M1:10

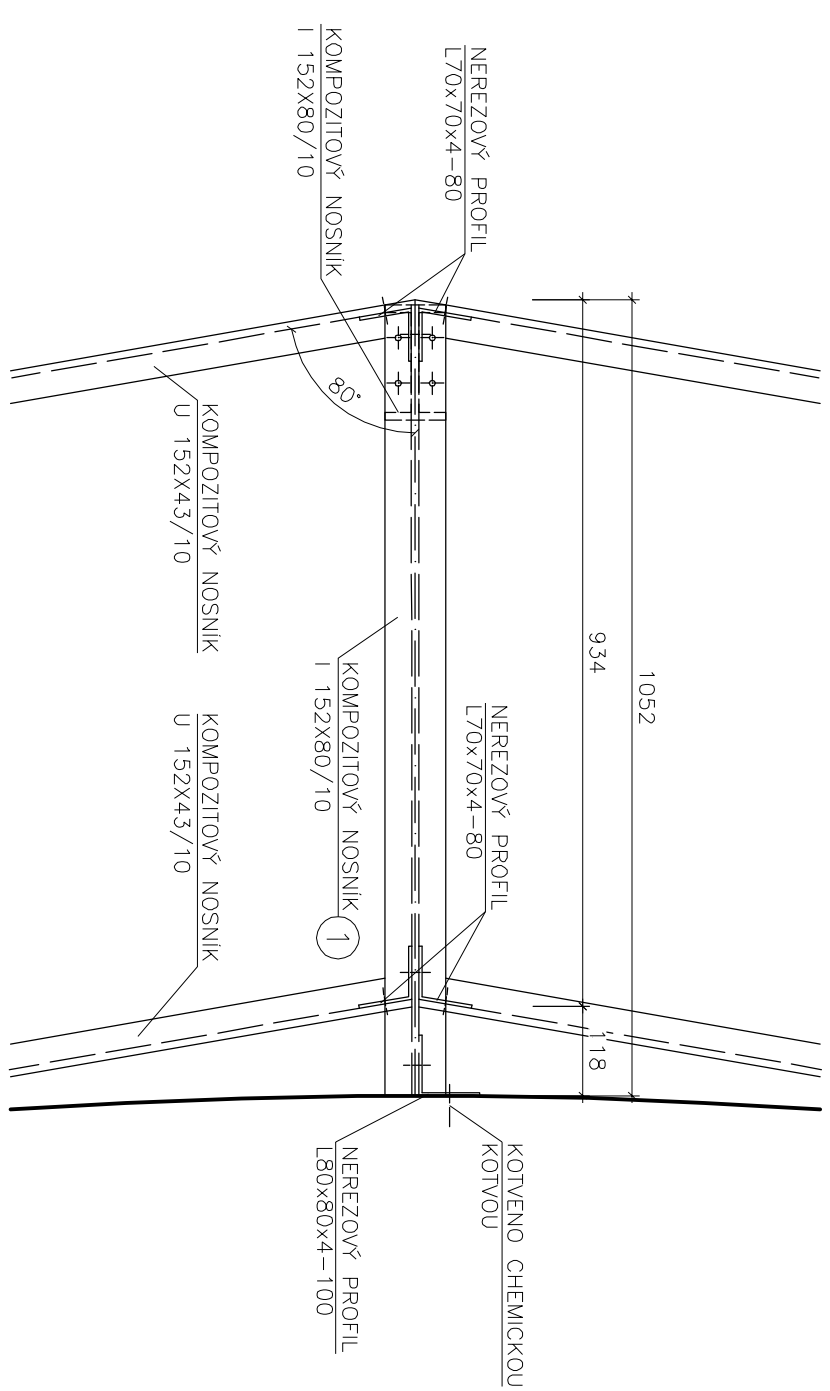


DETAIL B - PUDORYS M1:10

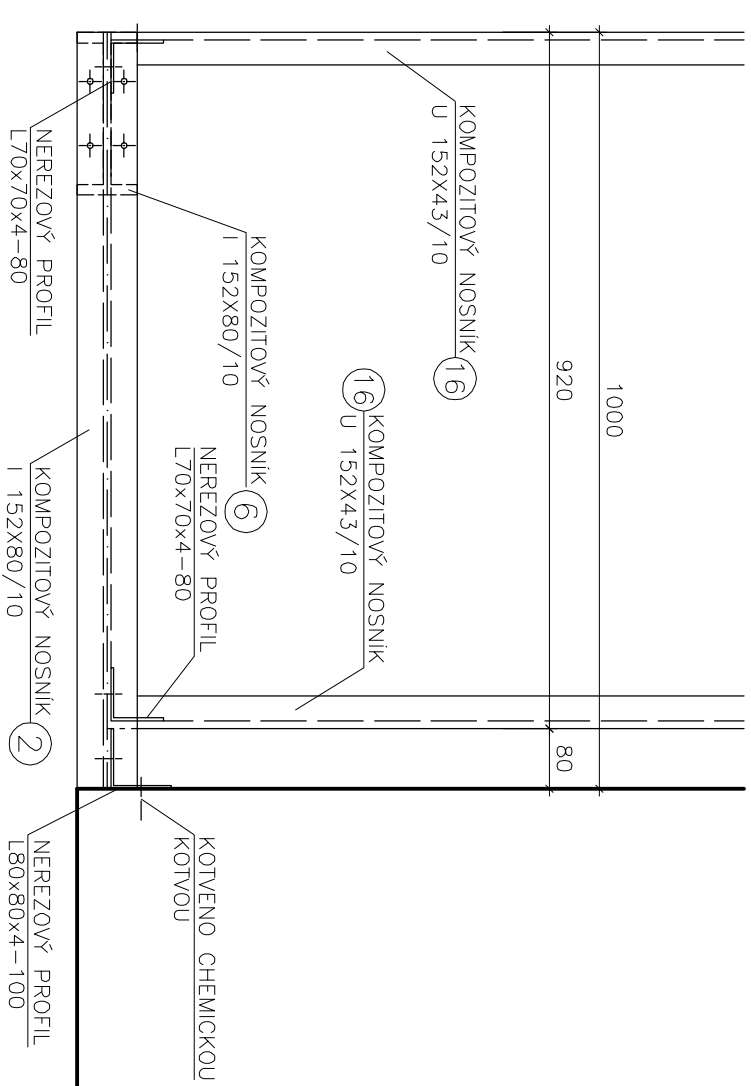


DETAIL C - PŘÍČNÝ ŘEZ M1:10

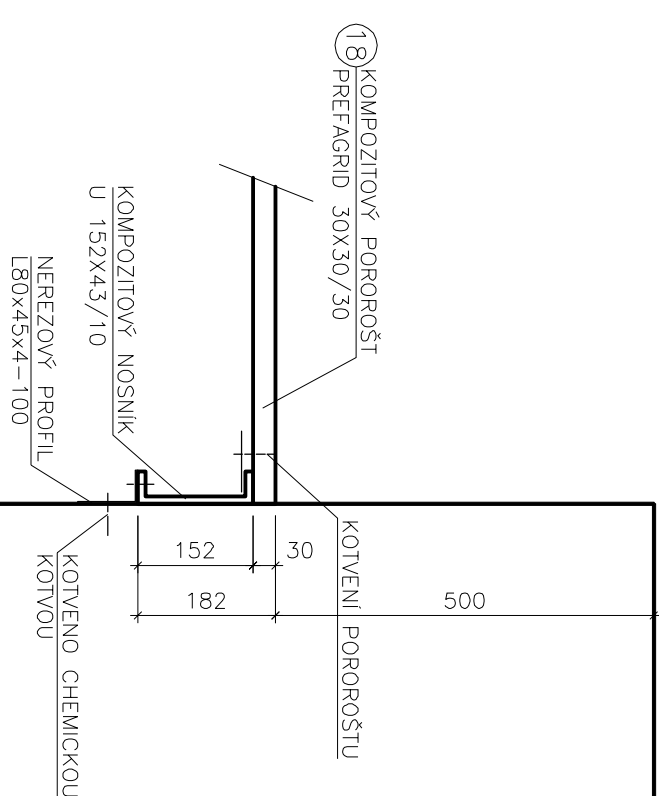



PŮDORYS LÁVKY M1:25

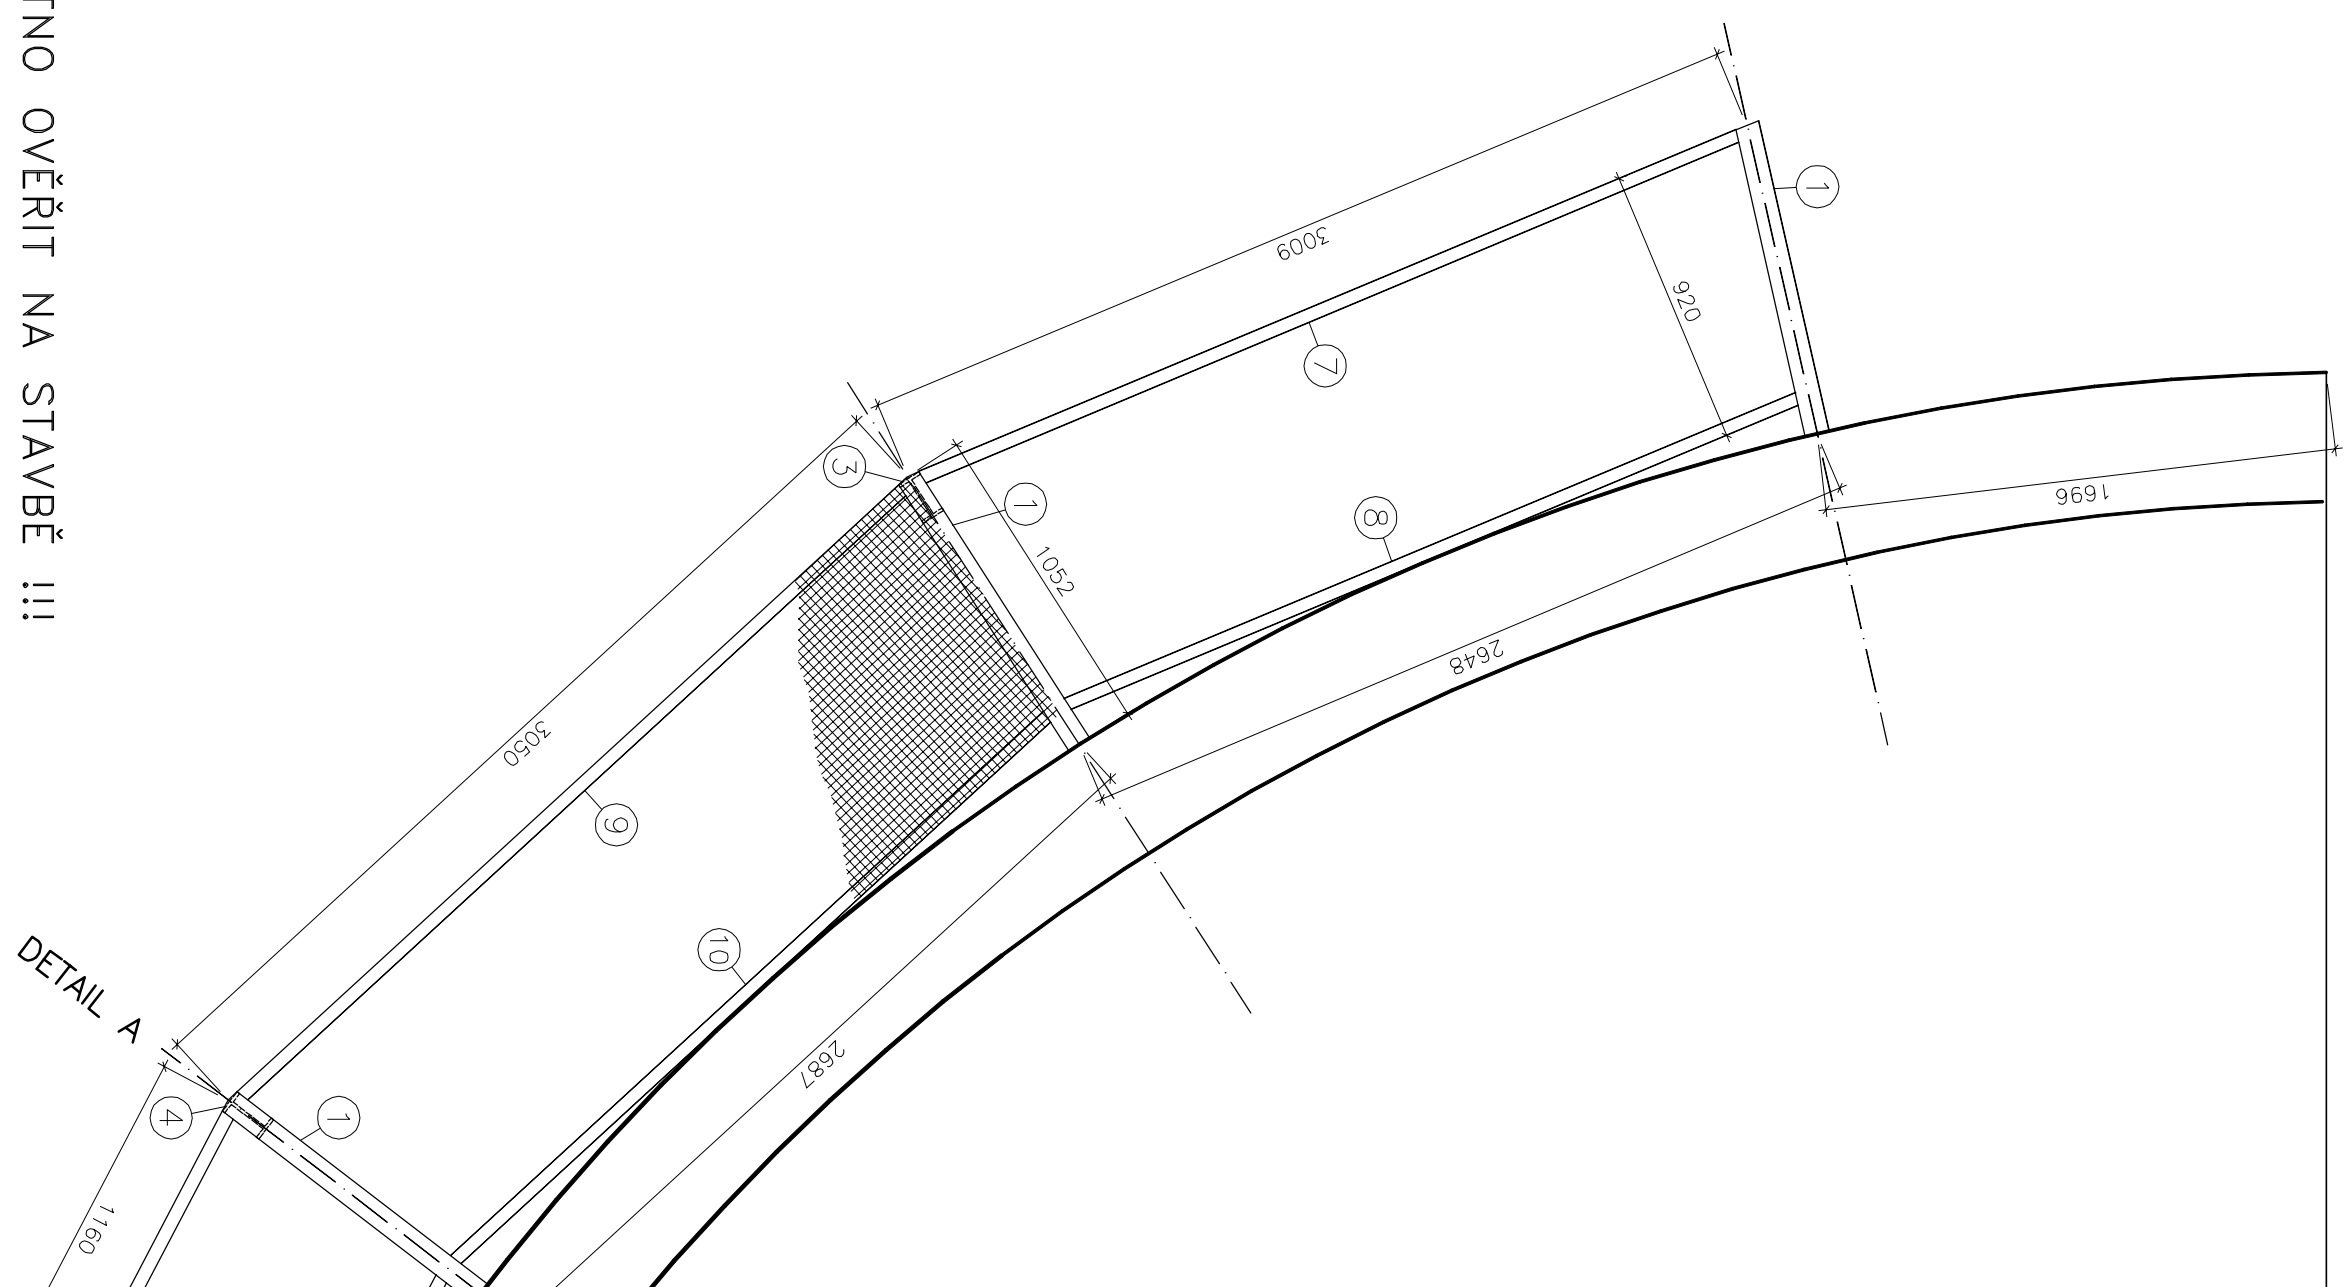

DETAIL A - PŘÍČNÝ ŘEZ M1:10

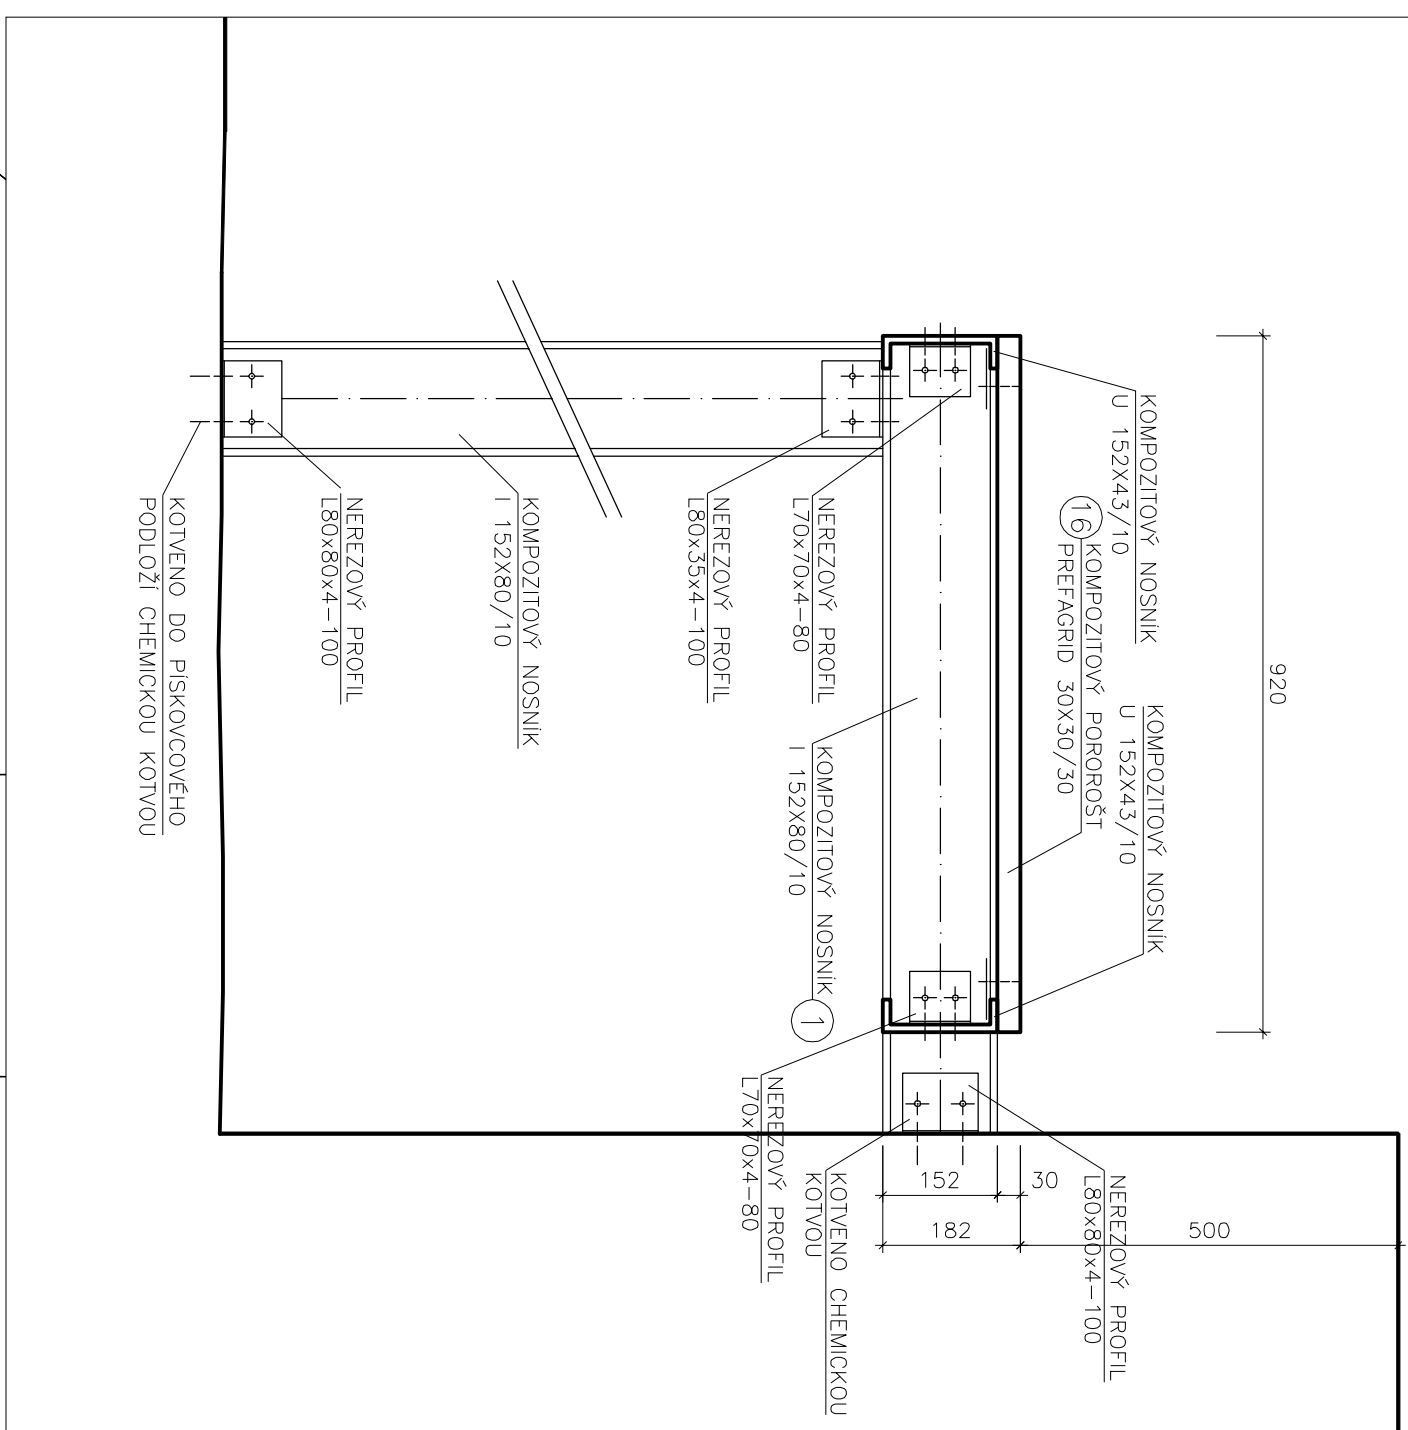


DETAIL B - PŘÍČNÝ ŘEZ M1:10

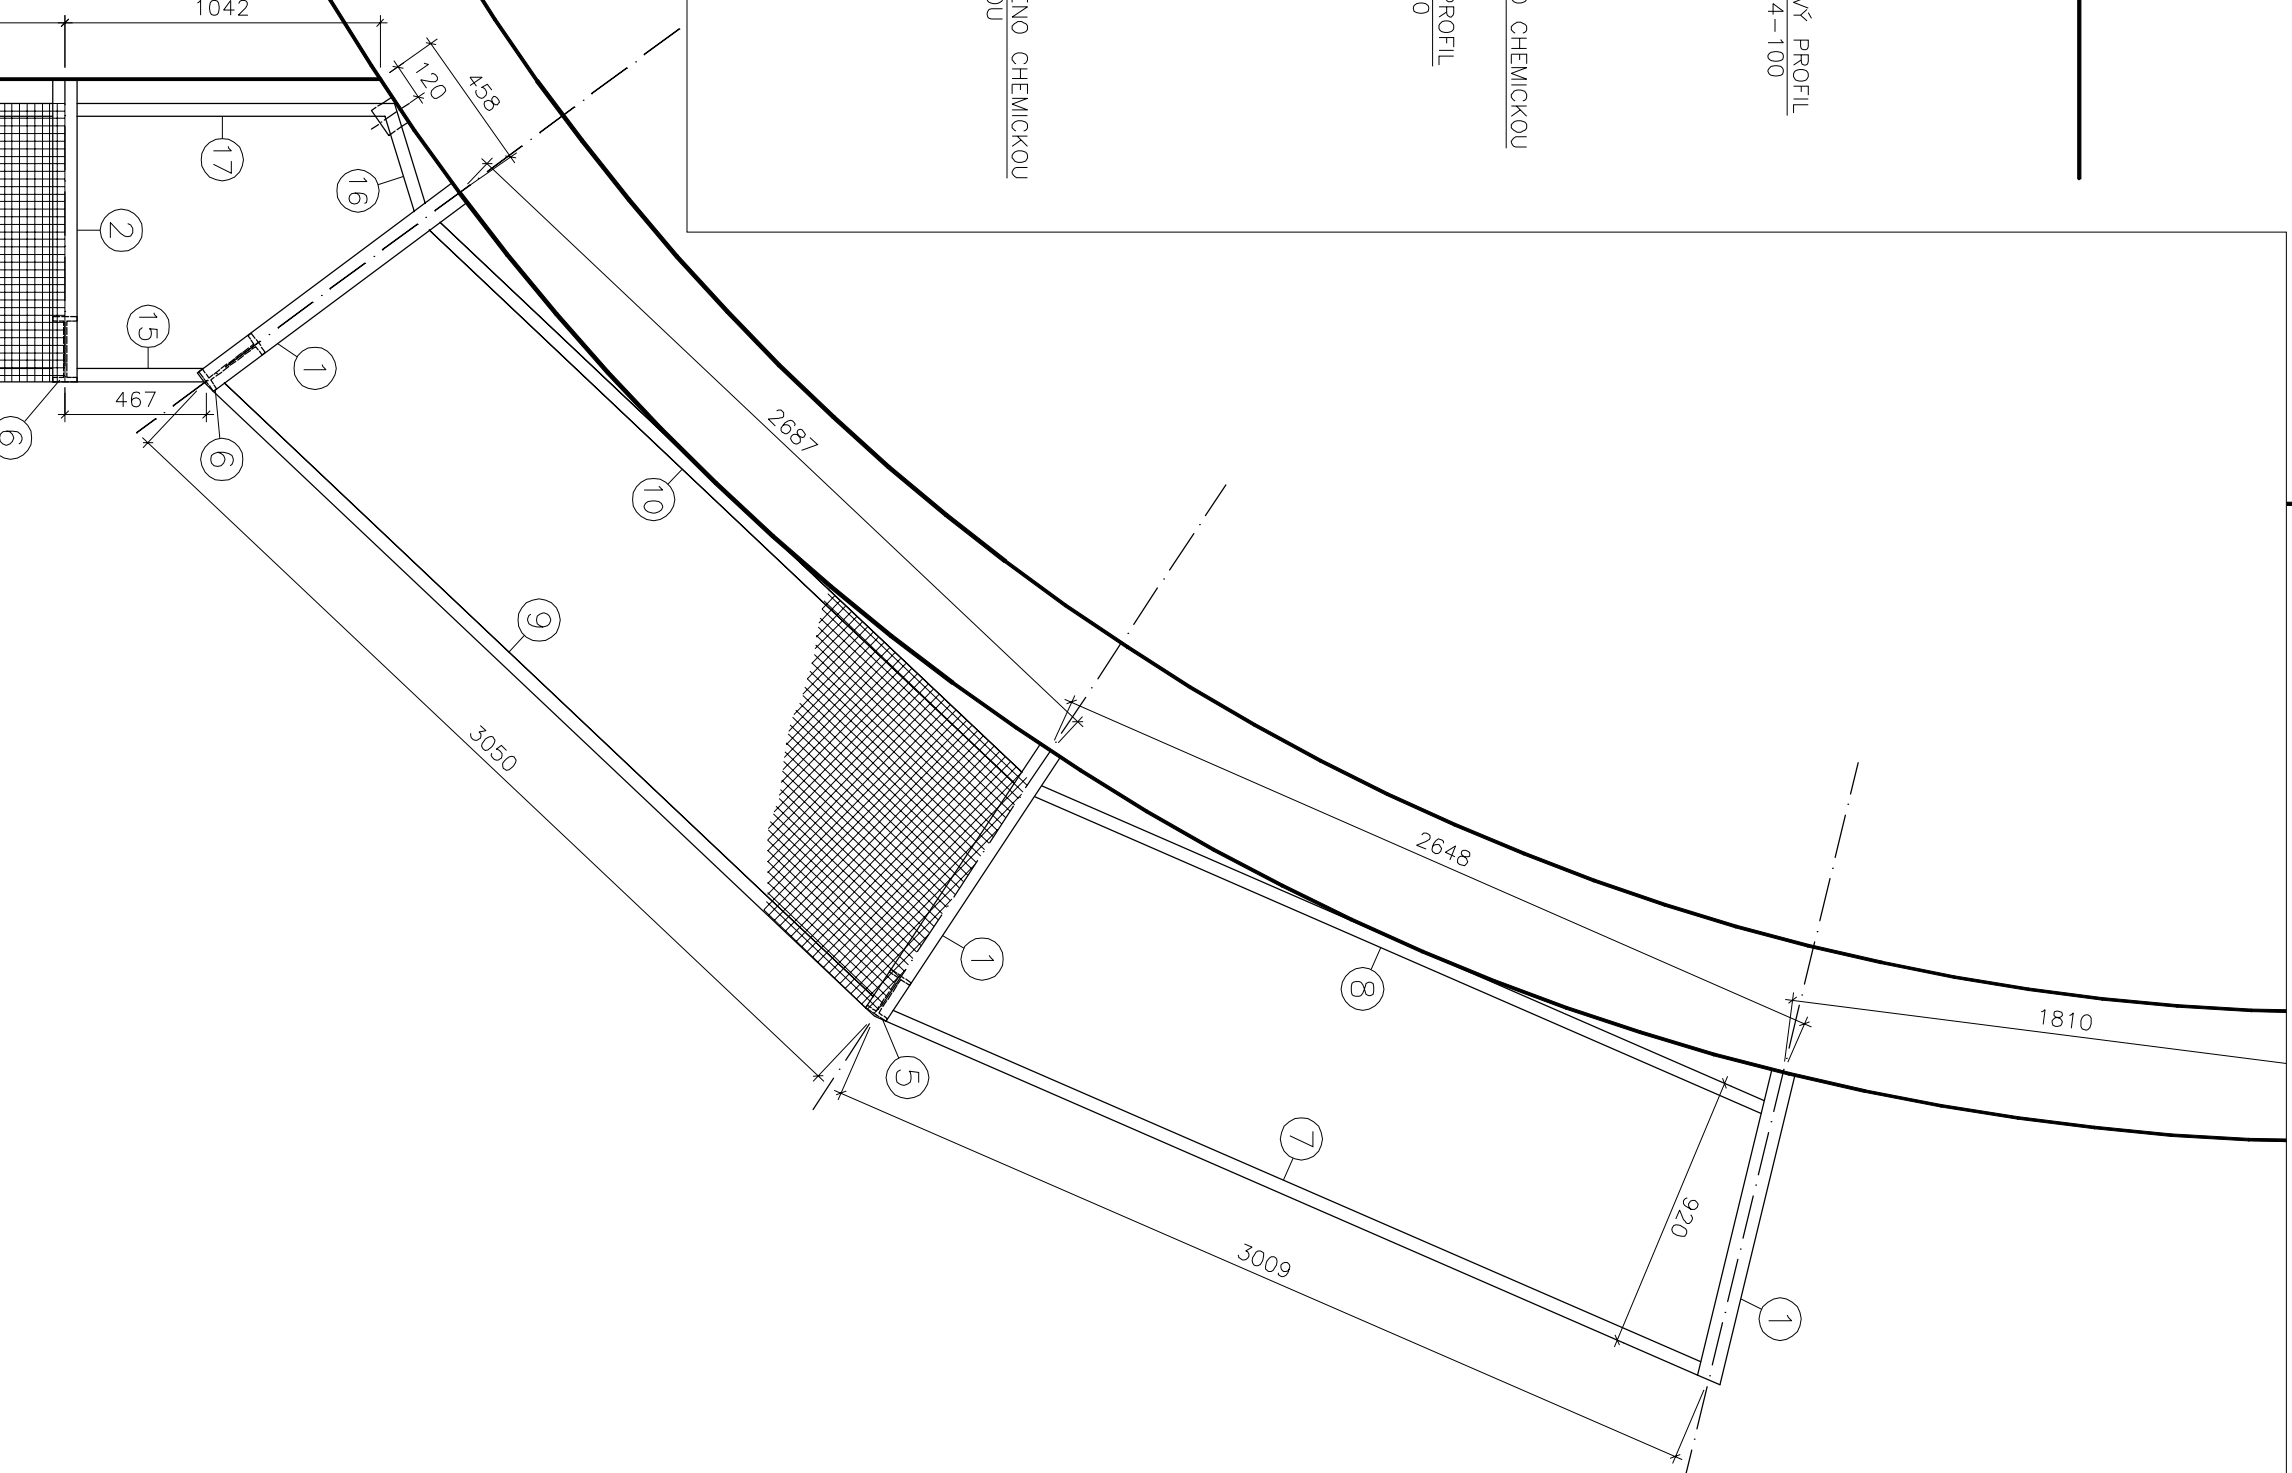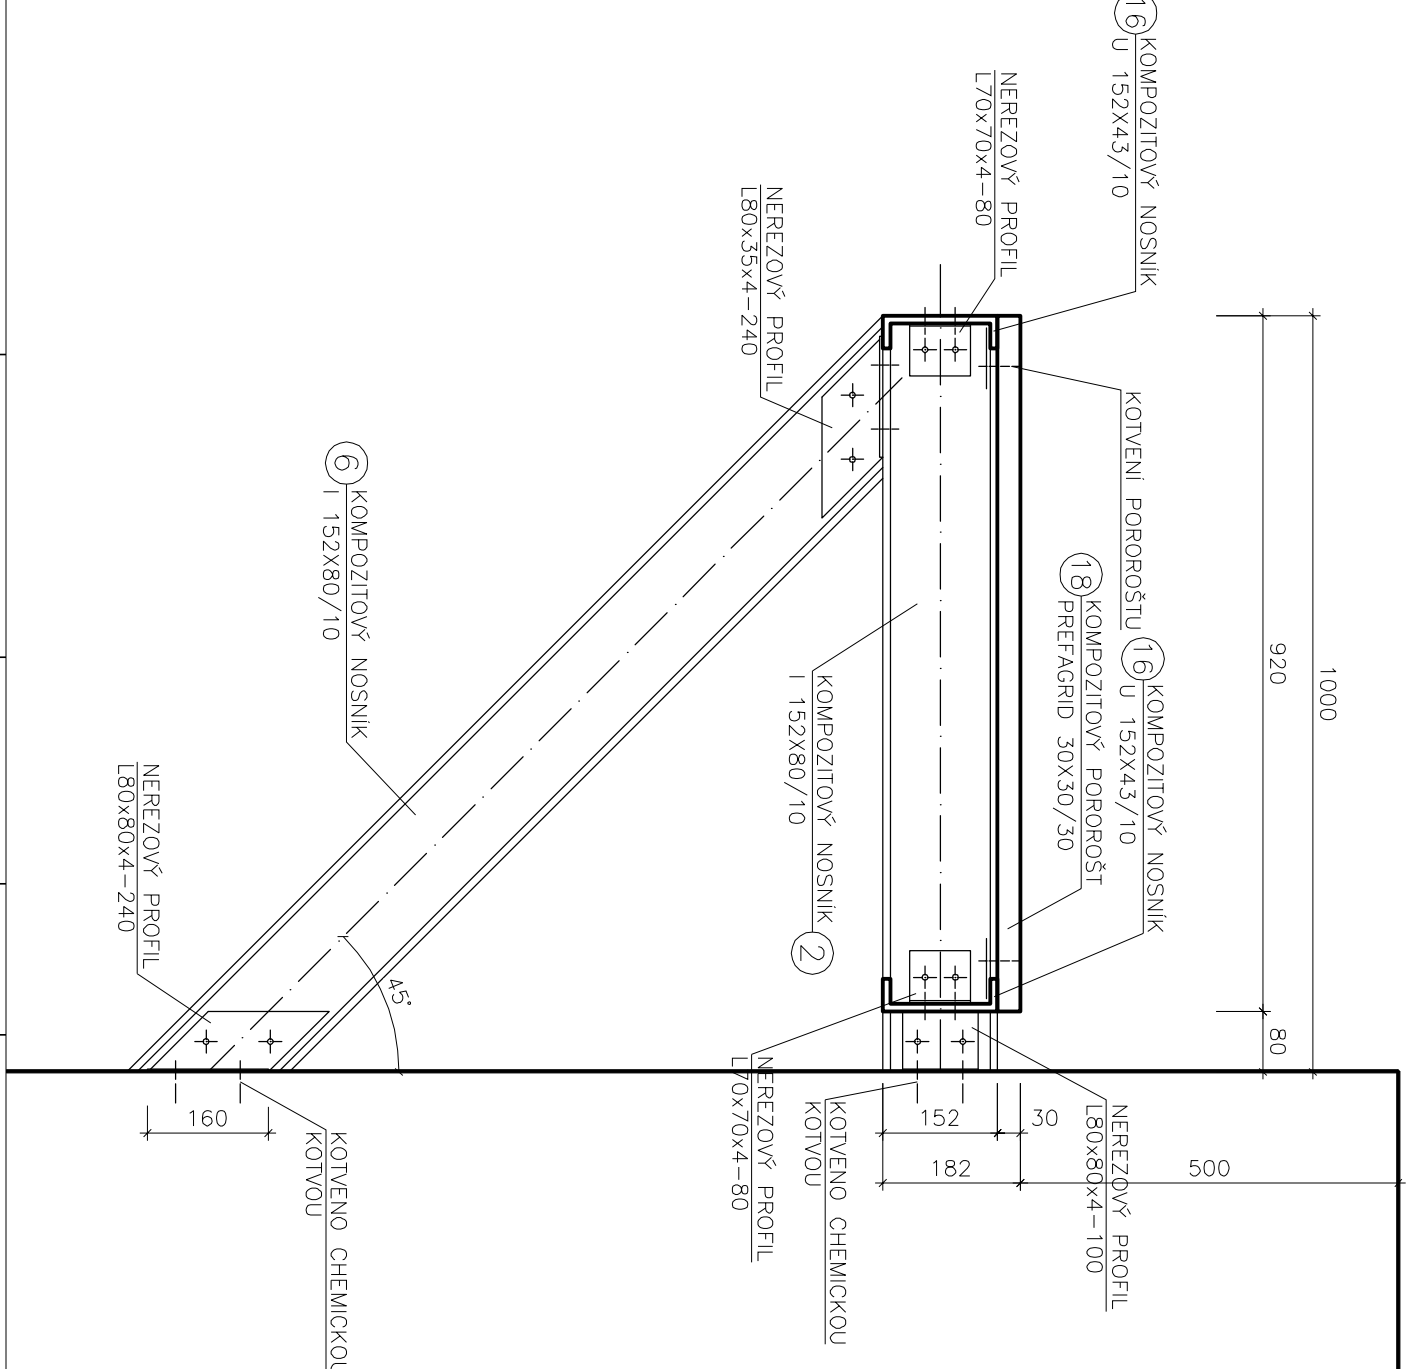

DEĽKY NUTNO OVÉŘIŤ NA STAVBĚ !!!

OSBLOŽENÁ LÁVKA				
Č.	Material	Délka kls	Jednotková hmotnost	Hmotnost celkem [kg]
			Počet kls	
1	Kompozit profil U152x80/10	1050	4,88g/m	30,24
2	Kompozit profil U152x80/10	1000	4,88g/m	19,2
3	Stoupek - kom. profil U 152x80/10	200	4,88g/m	0,96
4	Stoupek - kom. profil U 152x80/10	400	4,88g/m	1,92
5	Stoupek - kom. profil U152x80/10	240	4,88g/m	1,15
6	Vzpera - kom. profil U152x80/10	1415	3,78g/m	33,96
7	Kompozit profil U152x43/10	3000	3,78g/m	22,2
8	Kompozit profil U152x43/10	2675	3,78g/m	19,8
9	Kompozit profil U152x43/10	3040	3,78g/m	22,5
10	Kompozit profil U152x43/10	2718	3,78g/m	20,11
11	Kompozit profil U152x43/10	1150	3,78g/m	4,26
12	Kompozit profil U152x43/10	1150	3,78g/m	1
13	Kompozit profil U152x43/10	555	3,78g/m	2,05
14	Kompozit profil U152x43/10	2900	3,78g/m	4
15	Kompozit profil U152x43/10	450	3,78g/m	1,67
16	Kompozit profil U152x43/10	380	3,78g/m	1
17	Kompozit profil U152x43/10	1085	3,78g/m	4,01
18	Kompozit - Porostek PŘEtlakM 30x30/30	18,62m	3,78g/m ²	70,17
19	Nevázové tažení prvky tl.4mm	1,2m ²		271,52
20	Spojovací materiál			
21	Chemické tovary			
CELKEM				506,95

DETAIL B

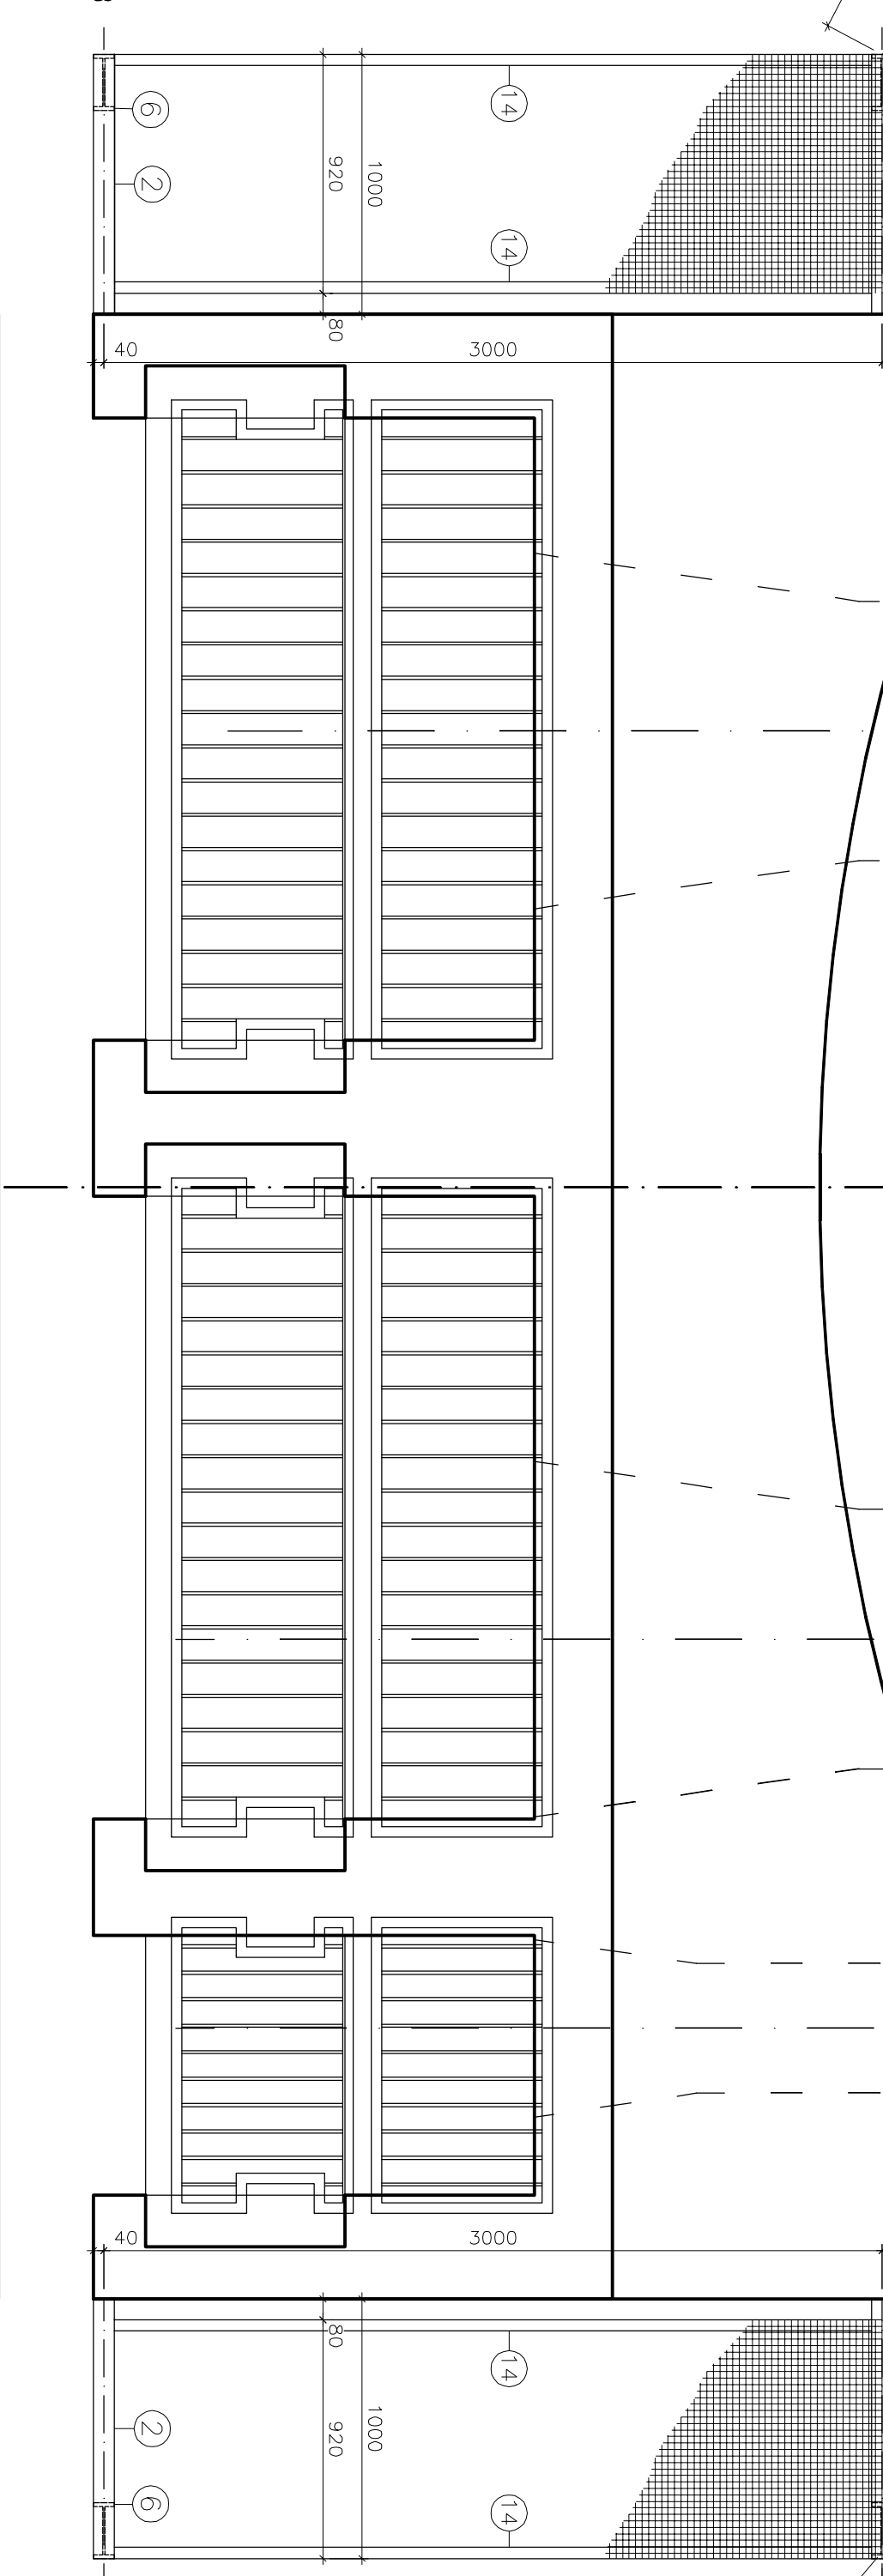[illegible]