Technologický domek sdruženého objektu

PŮDORYS M1:50

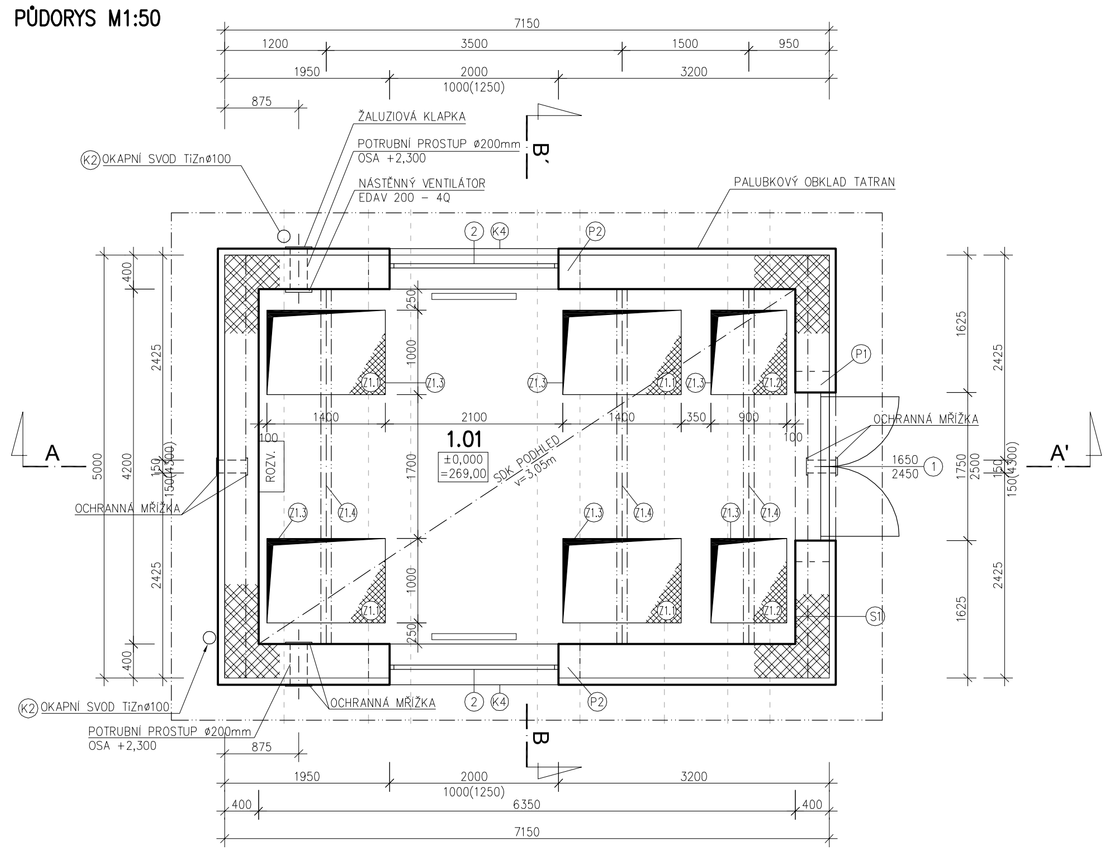

PŮDORYS STŘECHY M1:50

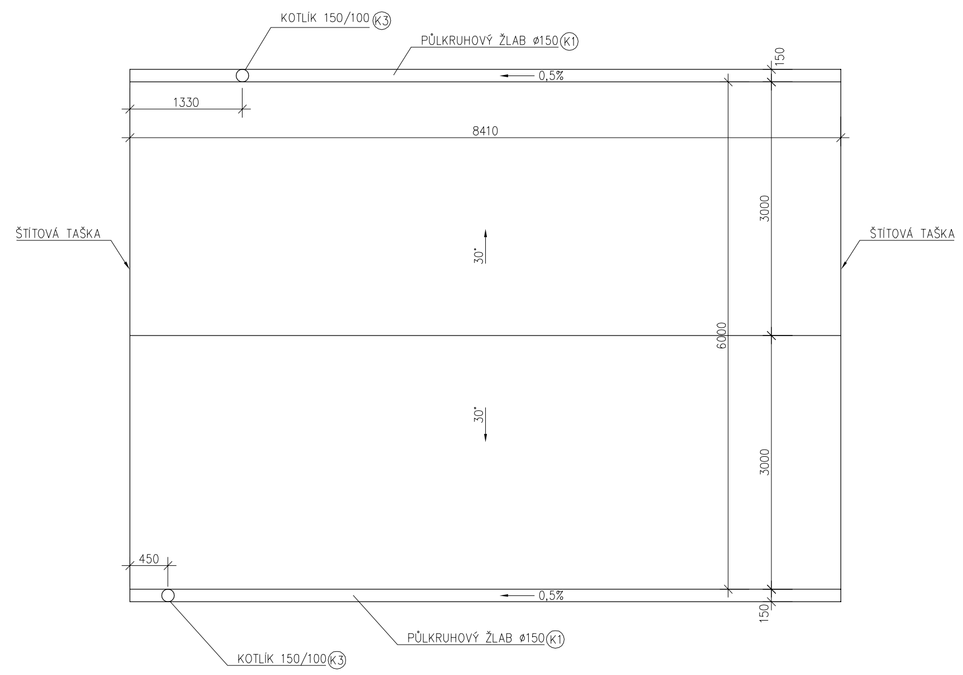

SKLADBY OBVOD. KONSTRUKCÍ

S1 OBVODOVÁ STĚNA

–VNITŘNÍ MALBA	– mm
–VNITŘNÍ DVOUVRSTVÁ VC OMÍTKA	15mm
–KER.THERMOBLOK P+D	400mm
–PAROPRODYŠNÁ FÓLIE	– mm
–PROVĚTRÁVANÁ DUTINA LAT40/60	60mm
–PALUBKY TATRAN 14mm	

S2 OBVODOVÁ STĚNA – SOKL

–VNITŘNÍ MALBA	– mm
–VNITŘNÍ DVOUVRSTVÁ VC OMÍTKA	15mm
–KER.THERMOBLOK P+D	400mm
–JÁDROVÁ VC OMÍTKA	10mm
–SOKLOVÁ MOZAIKOVÁ OMÍTKA	– mm

S3 STROP A STŘECHA

–VNITŘNÍ MALBA	– mm
–SDK–ZELENÝ	12,5mm
–PAROTĚSNÁ FÓLIE	– mm
–OBOUSMĚRNÝ KOVOVÝ ROŠT	
–MINERÁLNÍ IZOLACE	100mm
–PROVĚTRÁVANÝ PROSTOR KROVU	
–KROKEV	120/160mm
–POJISTNÁ HYDROIZOLACE	
–KONTRALAT 60/40	40mm
–LATOVÁNÍ 60/40	40mm
–BRAMAC OPÁL ANTRACIT	

S4 PODLAHA

–PODLAHOVÝ NÁTĚR	
–BROUŠENÝ BETON SPODNÍ STAVBY	

VÝPIS PŘEKLADŮ

P1 4xPTH 2,25m + EPS tl.80mm	1kpl
P2 4xPTH 2,50m + EPS tl.80mm	2kpl

LEGENDA MÍSTNOSTÍ

Č.MÍST.	NÁZEV MÍSTNOSTI	PLOCHA m²	PODLAHA	STĚNY	STROP
1.01	PŘÍZEMÍ	27,20	BROUŠENÝ BETON+NATĚR	VC OMÍTKA	SDK PODHLED

LEGENDA MATERIÁLŮ

- ŽELEZOBETON
- PROSTÝ BETON
- KERAMICKÉ BLOKY POROTHERM 400 P+D NA MVC 10MPa
- KERAMICKÉ BLOKY POROTHERM 250 P+D NA MVC 10MPa
- TEPELNÁ IZOLACE

ŘEZ A-A´ M1:50

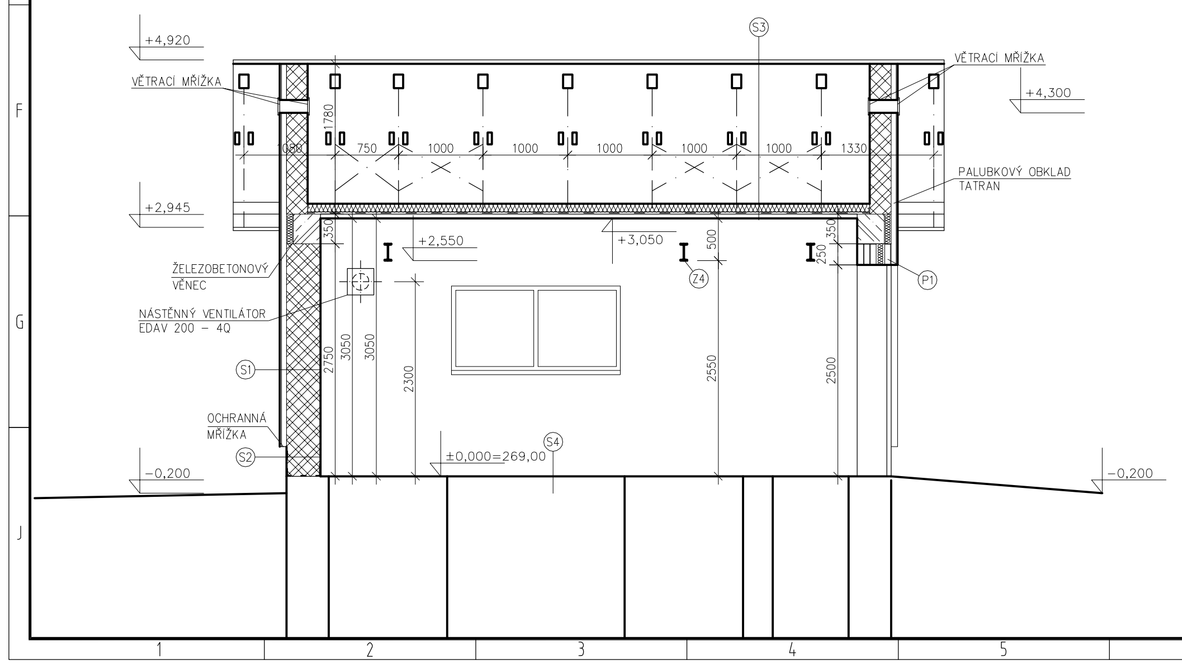

ŘEZ B-B´ M1:50

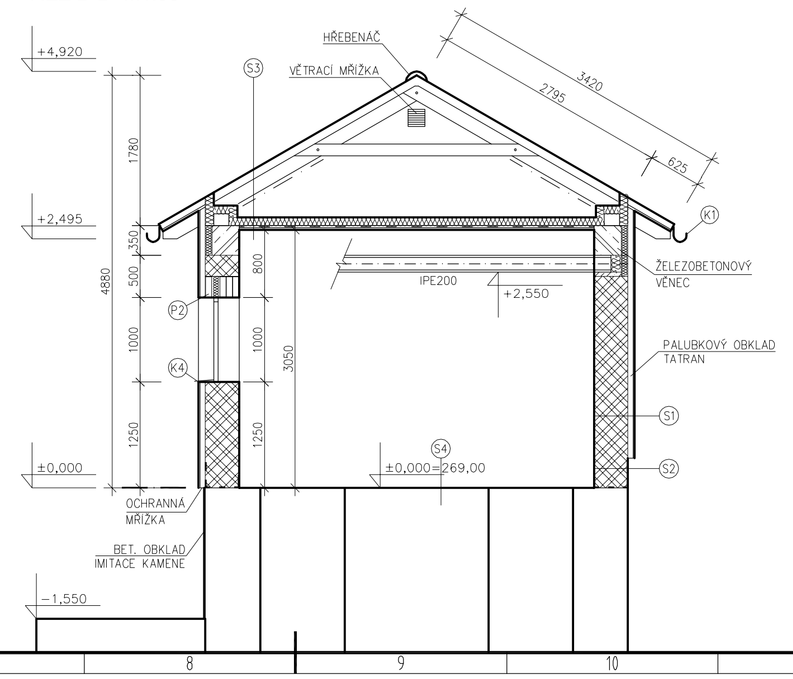

SEZNAM INŽENÝRSKÝCH OBJEKTŮ
IO 01 - BOURACÍ PRÁCE
IO 02 - ZATĚSNĚNÍ PODLOŽÍ SDRUŽENÉHO OBJEKTU
IO 03 - SDRUŽENÝ OBJEKT
IO 04 - OBJEKTY ZAŘÍZENÍ STAVENIŠTĚ

+0,000=269,00 m.n.m.

Souřadnicový systém – S-JTSK
Výškový systém – ČSJNS-Bpv

REVIZE	POPIS ZMĚNY	DATUM	JMÉNO	PODPIS

Soubor: D.1.1.2.10_12.dwg	Vypracoval: ING.LIPTÁK	Projektant: ING. VALEČKA	Hl. Ing. projektu: ING. VALEČKA
Zadavatel: Agentura ochrany přírody a krajiny ČR		Kraj: Liberecký	

MV projekt ver. v r.o.
Lipence 789, Praha 5
email: mvprojekt@email.cz tel.: 00420739451858
IČ: 26137917 DIČ: CZ26137917

Akce: Oprava výpustního zařízení v NPP Swamp

D. Dokumentace objektů a technických a technologických zařízení
D.1 Dokumentace stavebního nebo inženýrského objektu
D.1.1 Architektonicko-stavební řešení

Příloha: Technologický domek – půdorys, řezy (IO 03)

Formát předlohy	6 A4
Datum	říjen 2013
Stupeň	DpPS
Číslo zakázky	881/13/3
Měřítko 1:50	Č. příl. D.1.1.2.10

A2.1/6A4 (420x841)