PROVIZORNÍ HRAZENÍ A ČESLE
PŮDORYS M1:50

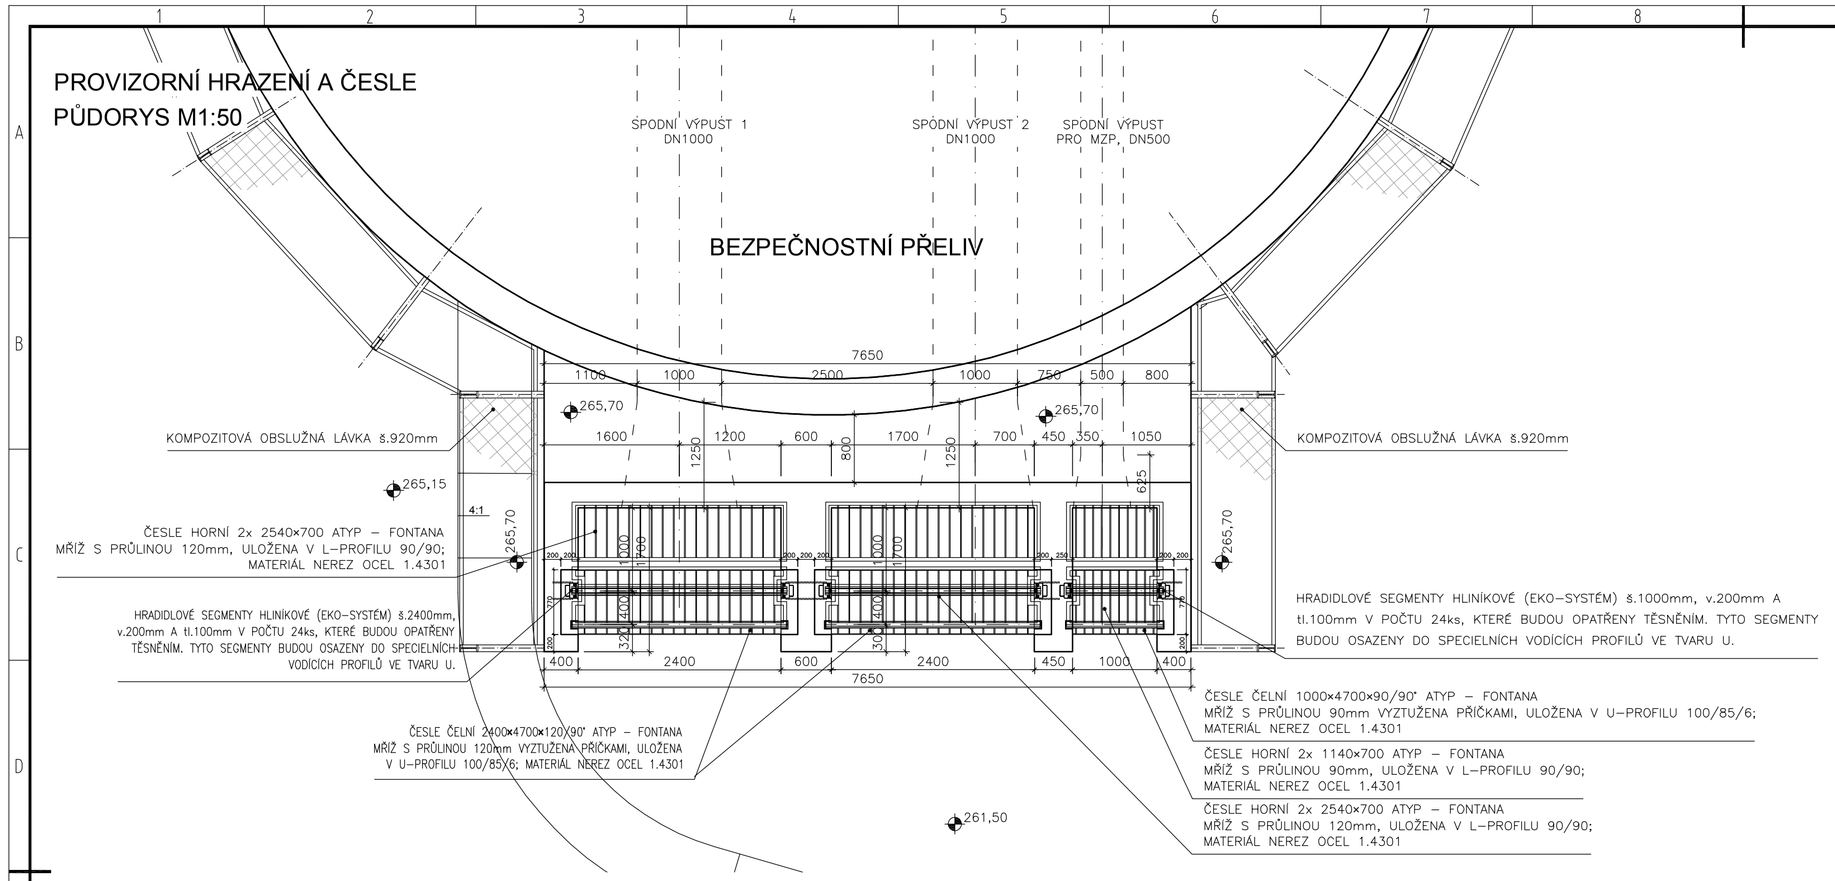

DETAIL HORNÍCH ČESLÍ M1:25

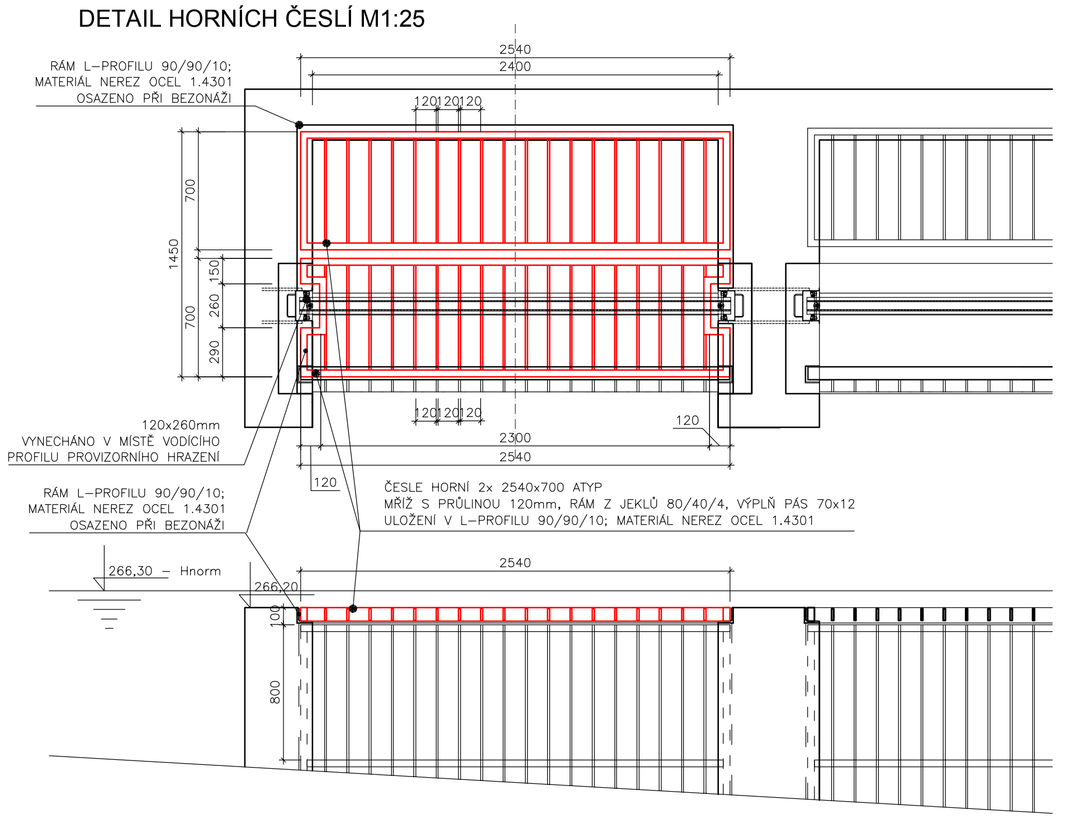

Výpust 1 DN 1000	Profil	J.	Množství	Jednotková Hmotnost (kg)	Hmotnost celkem (kg)
Česle boční - (nerez ocel 1.4301)					**741.19**
rám	JEKL 80/40/4	m	24.36	7.54	183.67
výplň	PÁS 70x12	m	84.6	6.59	557.51
Těm pro uložení BČ	U 100/85/6	m	12	12.71	152.55
Česle horní - 1.část - (nerez ocel 1.4301)					**121.80**
rám	JEKL 80/40/4	m	6.4	7.54	48.26
výplň	PÁS 70x12	m	11.16	6.59	73.54
Česle horní - 2.část - (nerez ocel 1.4301)					**121.80**
rám	JEKL 80/40/4	m	6.4	7.54	48.26
výplň	PÁS 70x12	m	11.16	6.59	73.54
Těm pro uložení HČ	L 90/90/10	m	5.6	12.38	69.33
stupadla ocelová		m	9.88	2.47	24.40
Hmotnost celkem (kg)					**1 231.07**

Výpust 2 DN 1000	Profil	J.	Množství	Jednotková Hmotnost (kg)	Hmotnost celkem (kg)
Česle boční - (nerez ocel 1.4301)					**741.19**
rám	JEKL 80/40/4	m	24.36	7.54	183.67
výplň	PÁS 70x12	m	84.6	6.59	557.51
Těm pro uložení	U 100/85/6	m	12	12.71	152.55
Česle horní - 1.část - (nerez ocel 1.4301)					**121.80**
rám	JEKL 80/40/4	m	6.4	7.54	48.26
výplň	PÁS 70x12	m	11.16	6.59	73.54
Česle horní - 2.část - (nerez ocel 1.4301)					**121.80**
rám	JEKL 80/40/4	m	6.4	7.54	48.26
výplň	PÁS 70x12	m	11.16	6.59	73.54
Těm pro uložení	L 90/90/10	m	5.6	12.38	69.33
stupadla ocelová		m	9.88	2.47	24.40
Hmotnost celkem (kg)					**1 231.07**

Výpust 3 DN 500	Profil	J.	Množství	Jednotková Hmotnost (kg)	Hmotnost celkem (kg)
Česle boční - (nerez ocel 1.4301)					**430.07**
rám	JEKL 80/40/4	m	15.96	7.54	120.34
výplň	PÁS 70x12	m	47	6.59	309.73
Těm pro uložení	U 100/85/6	m	10.6	12.71	134.73
Česle horní - 1.část - (nerez ocel 1.4301)					**68.61**
rám	JEKL 80/40/4	m	3.68	7.54	27.75
výplň	PÁS 70x12	m	6.2	6.59	40.86
Česle horní - 2.část - (nerez ocel 1.4301)					**68.61**
rám	JEKL 80/40/4	m	3.68	7.54	27.75
výplň	PÁS 70x12	m	6.2	6.59	40.86
Těm pro uložení	L 90/90/10	m	4.3	12.38	53.00
stupadla ocelová		m	9.88	2.47	24.40
Hmotnost celkem (kg)					**778.43**

PROVIZORNÍ HRAZENÍ A ČESLE
PŘÍČNÝ ŘEZ M1:50

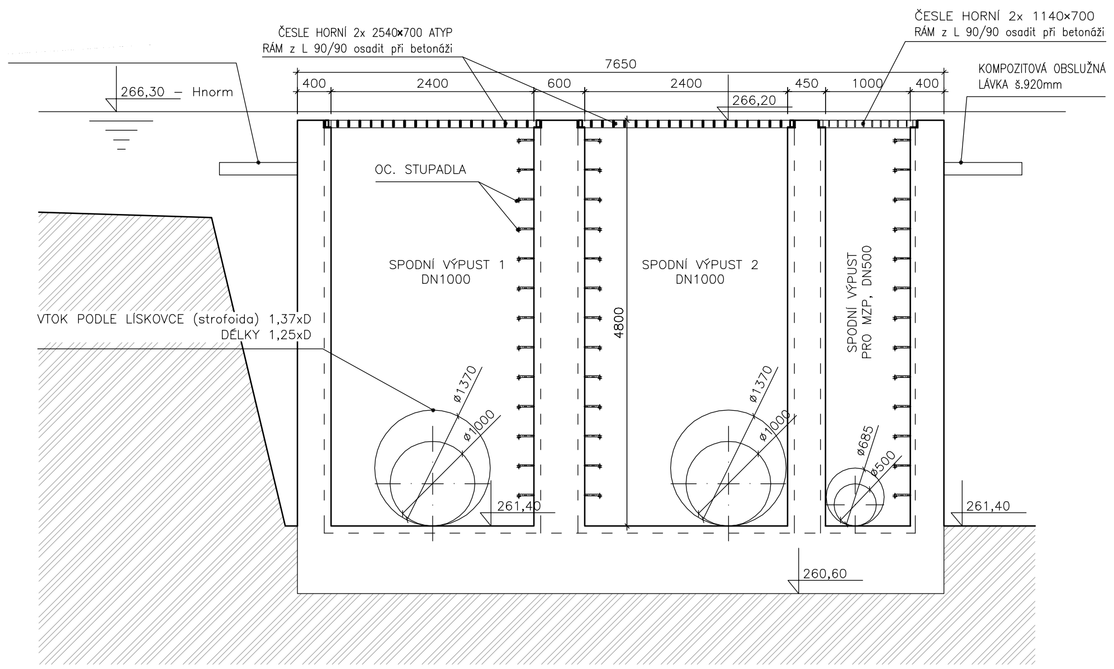

PROVIZORNÍ HRAZENÍ A ČESLE
PODÉLNÝ ŘEZ M1:50

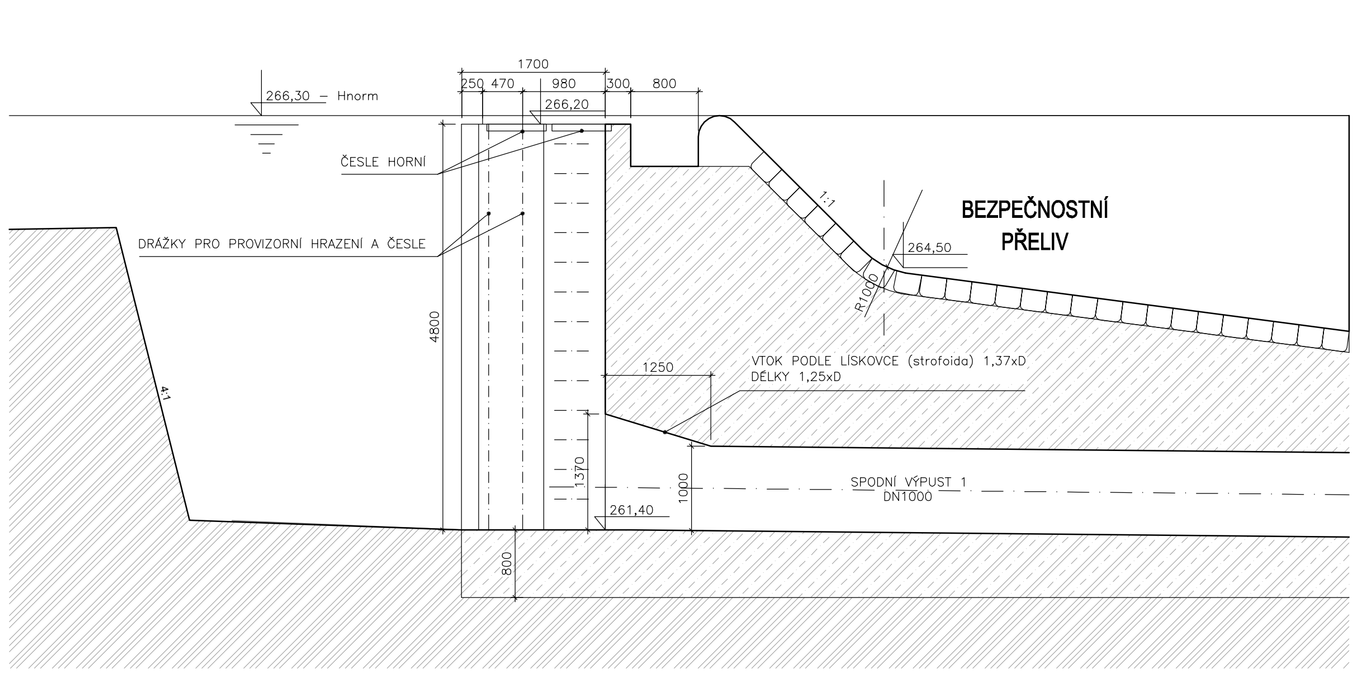

POZNÁMKY:

Česle budou instalovány pomocí autojeřábu s dostatečným poloměrem vyložení, při snížené hladině jezera. Způsob manipulace bude obsažen v provozním a manipulačním řádu jezera.

Souřadnicový systém – S–JTSK
Výškový systém – ČSJNS–Bpv

REVIZE	POPIS ZMĚNY	DATUM	JMÉNO PODPIS

Soubor: D.1.1.2.14.dwg	Vypracoval: ING.LIPTÁK	Projektant: ING. VALEČKA	Hl. ing. projektu: ING. VALEČKA
Zadavatel: Agentura ochrany přírody a krajiny ČR		Kraj: Liberecký	

MV projekt spol. s r.o. Úpenice 769, Praha 5
email: mvprojekt@email.cz tel.: 00420739451858
Č. 26137917 DIČ: CZ26137917

Akce: Oprava výpustního zařízení v NPP Swamp	Formát předlohy: 6 A4
D. Dokumentace objektů a technických a technologických zařízení	Datum: říjen 2013
D.1 Dokumentace stavebního nebo inženýrského objektu	Stupeň: DpPS
D.1.1 Architektonicko–stavební řešení	Číslo zakázky: 881/13/3
Příloha: Výkres provizorního hrazení a česlí	Měřítko: 1:50 — Č. příl.: D.1.1.2.14

A2 1/6A4 (420x841)