Výpustní zařízení Máchova jezera - sdružený objekt (IO 03)
PODÉLNÝ ŘEZ A-A´ M1:100

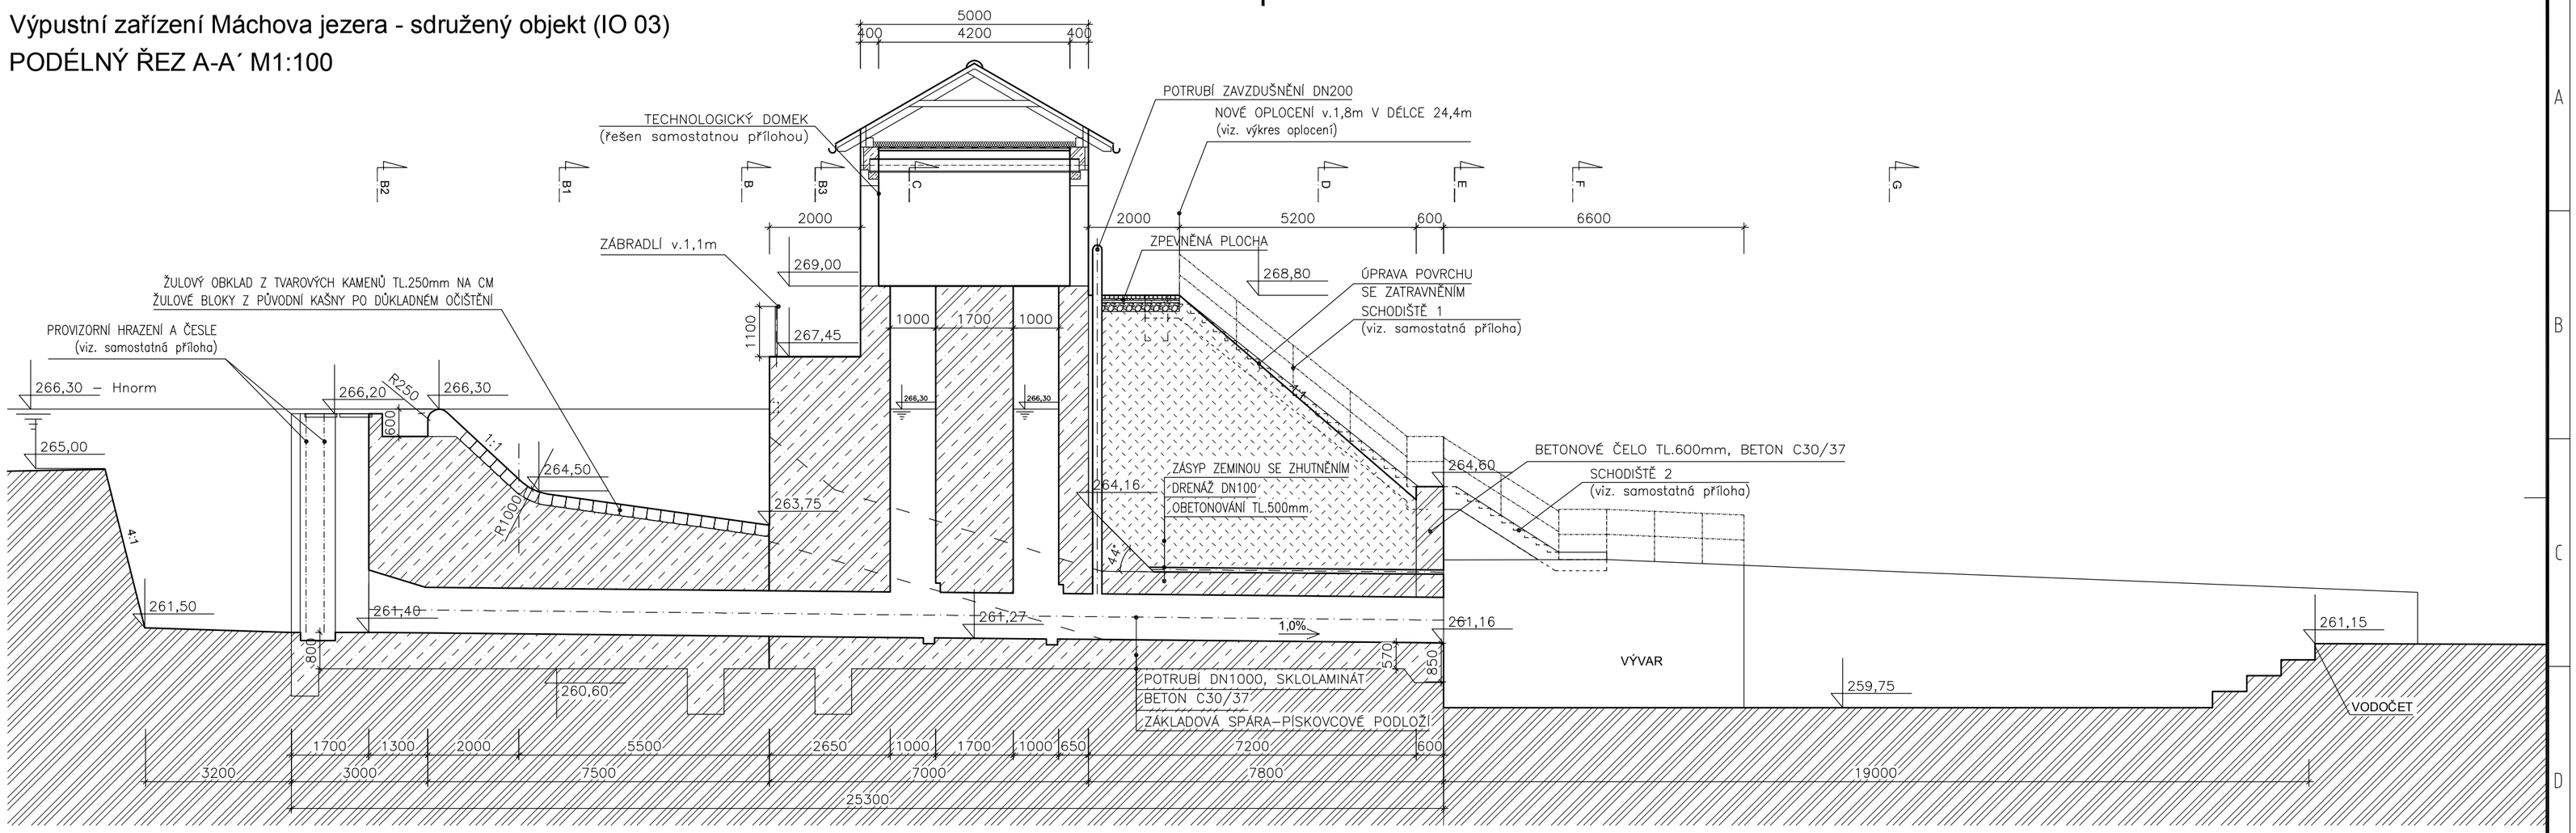

Výpustní zařízení Máchova jezera - sdružený objekt (IO 03)
PODÉLNÝ ŘEZ A1-A1´ M1:100

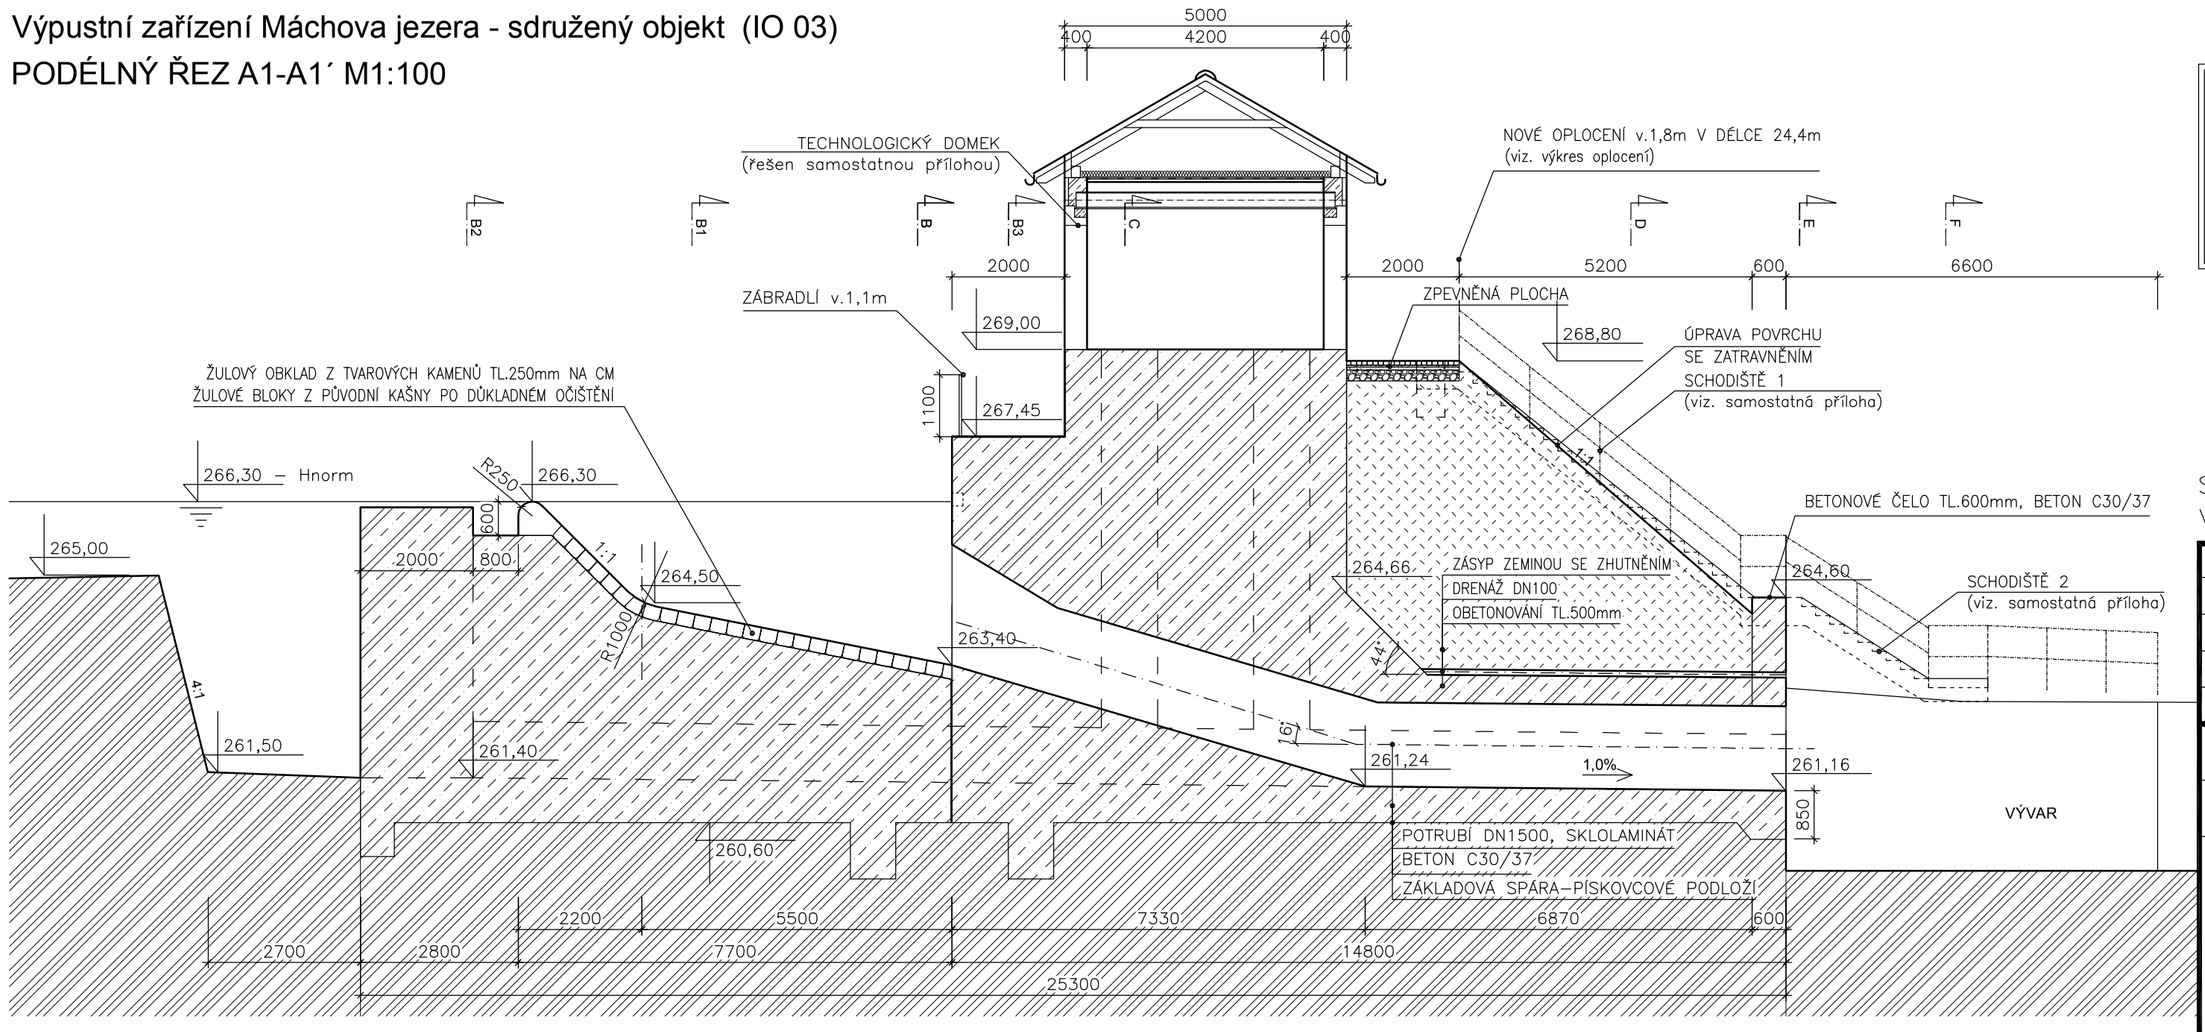

SEZNAM INŽENÝRSKÝCH OBJEKTŮ

IO 01 - BOURACÍ PRÁCE
IO 02 - ZATĚSNĚNÍ PODLOŽÍ SDRUŽENÉHO OBJEKTU
IO 03 - SDRUŽENÝ OBJEKT
IO 04 - OBJEKTY ZAŘÍZENÍ STAVENIŠTĚ

Souřadnicový systém – S–JTSK
Výškový systém – ČSJNS–Bpv

REVIZE	POPIS ZMĚNY	DATUM	JMÉNO PODPIS

Soubor D.1.1.2.7_9.dwg	Vypracoval ING.LIPTÁK	Projektant ING. VALEČKA	Hl. Ing. projektu ING. VALEČKA
Zadavatel Agentura ochrany přírody a krajiny ČR		Kraj Liberecký	

MV projekt spol. s r.o.
Lipence 769, Praha 5
email: mvprojekt@email.cz IČ: 26137917
tel. : 00420739451858 DIČ: CZ26137917

Akce

Oprava výpustního zařízení v NPP Swamp

D. Dokumentace objektů a technických a technologických zařízení
D.1 Dokumentace stavebního nebo inženýrského objektu
D.1.1 Architektonicko–stavební řešení

Příloha: Sdružený objekt – návrhový stav (IO 03) Podélné řezy

Formát předlohy	4 A4
Datum	říjen 2013
Stupeň	DpPS
Číslo zakázky	881/13/3
Měřítko	1:100
Č. příl.	D.1.1.2.8

A2/4A4 (420x594)