VYTYČOVACÍ PRVKY BETONOVÝCH KONSTRUKCÍ M-1:100

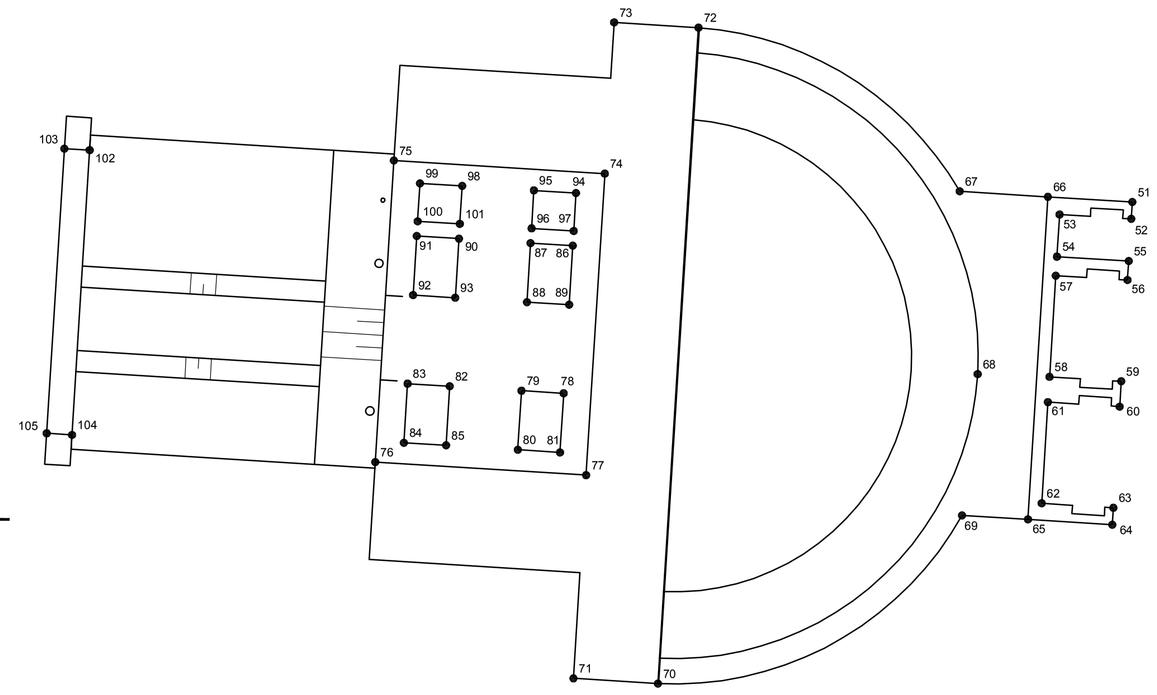

VYTYČOVACÍ PRVKY VÝKOPŮ A POTRUBÍ M-1:100

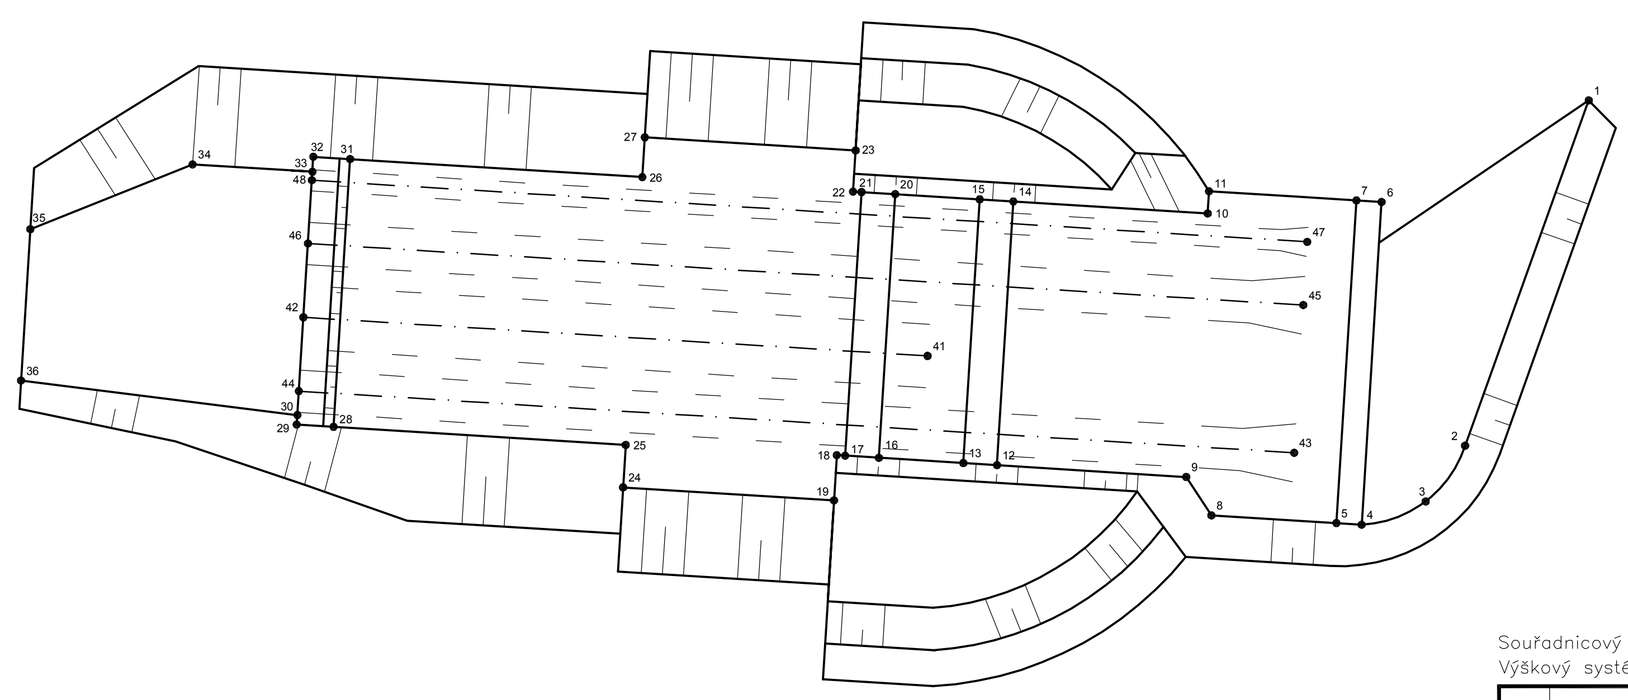

Souřadnicový systém – S-JTSK
Výškový systém – ČSJNS-Bpv

POPIS	BOD	X	Y
Betonové konstrukce	51	989665.68	720235.49
	52	989666.08	720235.51
	53	989665.98	720237.21
	54	989666.98	720237.27
	55	989667.08	720235.58
	56	989667.53	720235.60
	57	989667.43	720237.30
	58	989669.82	720237.45
	59	989669.93	720235.75
	60	989670.53	720235.79
	61	989670.42	720237.49
	62	989672.82	720237.63
	63	989672.92	720235.94
	64	989673.32	720235.96
	65	989673.20	720237.96
	66	989665.56	720237.48
	67	989665.43	720239.57
	68	989669.76	720239.15
	69	989673.10	720239.52
	70	989677.08	720246.71

POPIS	BOD	X	Y
Betonové konstrukce	71	989676.96	720248.71
	72	989661.56	720245.75
	73	989661.43	720247.75
	74	989665.01	720247.97
	75	989664.70	720252.96
	76	989671.84	720253.40
	77	989672.15	720248.41
	78	989670.21	720248.94
	79	989670.15	720249.94
	80	989671.55	720250.03
	81	989671.61	720249.03
	82	989670.04	720251.64
	83	989669.98	720252.64
	84	989671.38	720252.72
	85	989671.44	720251.73
	86	989666.72	720248.73
	87	989666.66	720249.73
	88	989668.05	720249.81
	89	989668.12	720248.81
	90	989666.55	720251.42

POPIS	BOD	X	Y
Betonové konstrukce	91	989666.49	720252.42
	92	989667.89	720252.51
	93	989667.95	720251.51
	94	989665.47	720248.65
	95	989665.41	720249.65
	96	989666.31	720249.70
	97	989666.37	720248.71
	98	989665.30	720251.35
	99	989665.24	720252.34
	100	989666.14	720252.40
	101	989666.20	720251.40
	102	989664.46	720260.16
	103	989664.42	720260.76
	104	989671.19	720260.58
	105	989671.16	720261.18
	106		
	107		
	108		
	109		
	110		

POPIS	BOD	X	Y
Výkopový plán Základová spára	1	989663.28	720230.59
	2	989671.45	720233.51
	3	989672.77	720234.45
	4	989673.32	720235.96
	5	989673.28	720236.56
	6	989665.68	720235.49
	7	989665.65	720236.09
	8	989673.10	720239.52
	9	989672.19	720240.11
	10	989665.96	720239.61
	11	989665.43	720239.57
	12	989671.91	720244.59
	13	989671.86	720245.39
	14	989665.67	720244.20
	15	989665.62	720245.00
	16	989671.74	720247.39
	17	989671.69	720248.18
	18	989671.67	720248.38
	19	989672.75	720248.45
	20	989665.50	720247.00

POPIS	BOD	X	Y
Výkopový plán Základová spára	21	989665.45	720247.80
	22	989665.44	720248.00
	23	989664.46	720247.94
	24	989672.44	720253.44
	25	989671.43	720253.38
	26	989665.10	720252.99
	27	989664.15	720252.93
	28	989671.00	720260.29
	29	989670.95	720261.16
	30	989670.73	720261.15
	31	989664.67	720259.90
	32	989664.61	720260.77
	33	989664.97	720260.79
	34	989664.79	720263.63
	35	989666.33	720267.47
	36	989669.91	720267.69
	37		
	38		
	39		
	40		

POPIS	BOD	X	Y
Potrubí spodních výpustí a přepadu	41	989669.33	720246.23
	42	989668.41	720261.01
	43	989671.62	720237.56
	44	989670.16	720261.11
	45	989668.12	720237.34
	46	989666.67	720260.90
	47	989666.63	720237.25
	48	989665.17	720260.81
	49		
	50		

REVIZE	POPIS ZMĚNY	DATUM	JMÉNO PODPIS

Soubor: D.1.2.2.7.dwg	Vypracoval: ING.LIPTÁK	Projektant: ING. VALEČKA	Hl. ing. projektu: ING. VALEČKA
Zadavatel: Agentura ochrany přírody a krajiny ČR		Kraj: Liberecký	

MV projekt spol. s r.o.
Liberce 788, Praha 5
email: mvprojekt@email.cz
tel.: 00420739451858
IČ: 26137917
DIČ: CZ26137917

Akce

Oprava výpustního zařízení v NPP Swamp

D. Dokumentace objektů a technických a technologických zařízení
D.1. Dokumentace stavebního nebo inženýrského objektu
D.1.2 Stavebně konstrukční řešení

Příloha: Vytyčovací schéma

Formát předlohy	4 A4
Datum	říjen 2013
Stupeň	DpPS
Číslo zakázky	881/13/3
Měřítko	1:100
Č. příl.	D.1.2.2.7

A3 1/4 A4 (297x841)