



PŮDORYS - SPODNÍ VÝZTUŽ - ŘEZ A-A - STARTÉRY

M 1:50

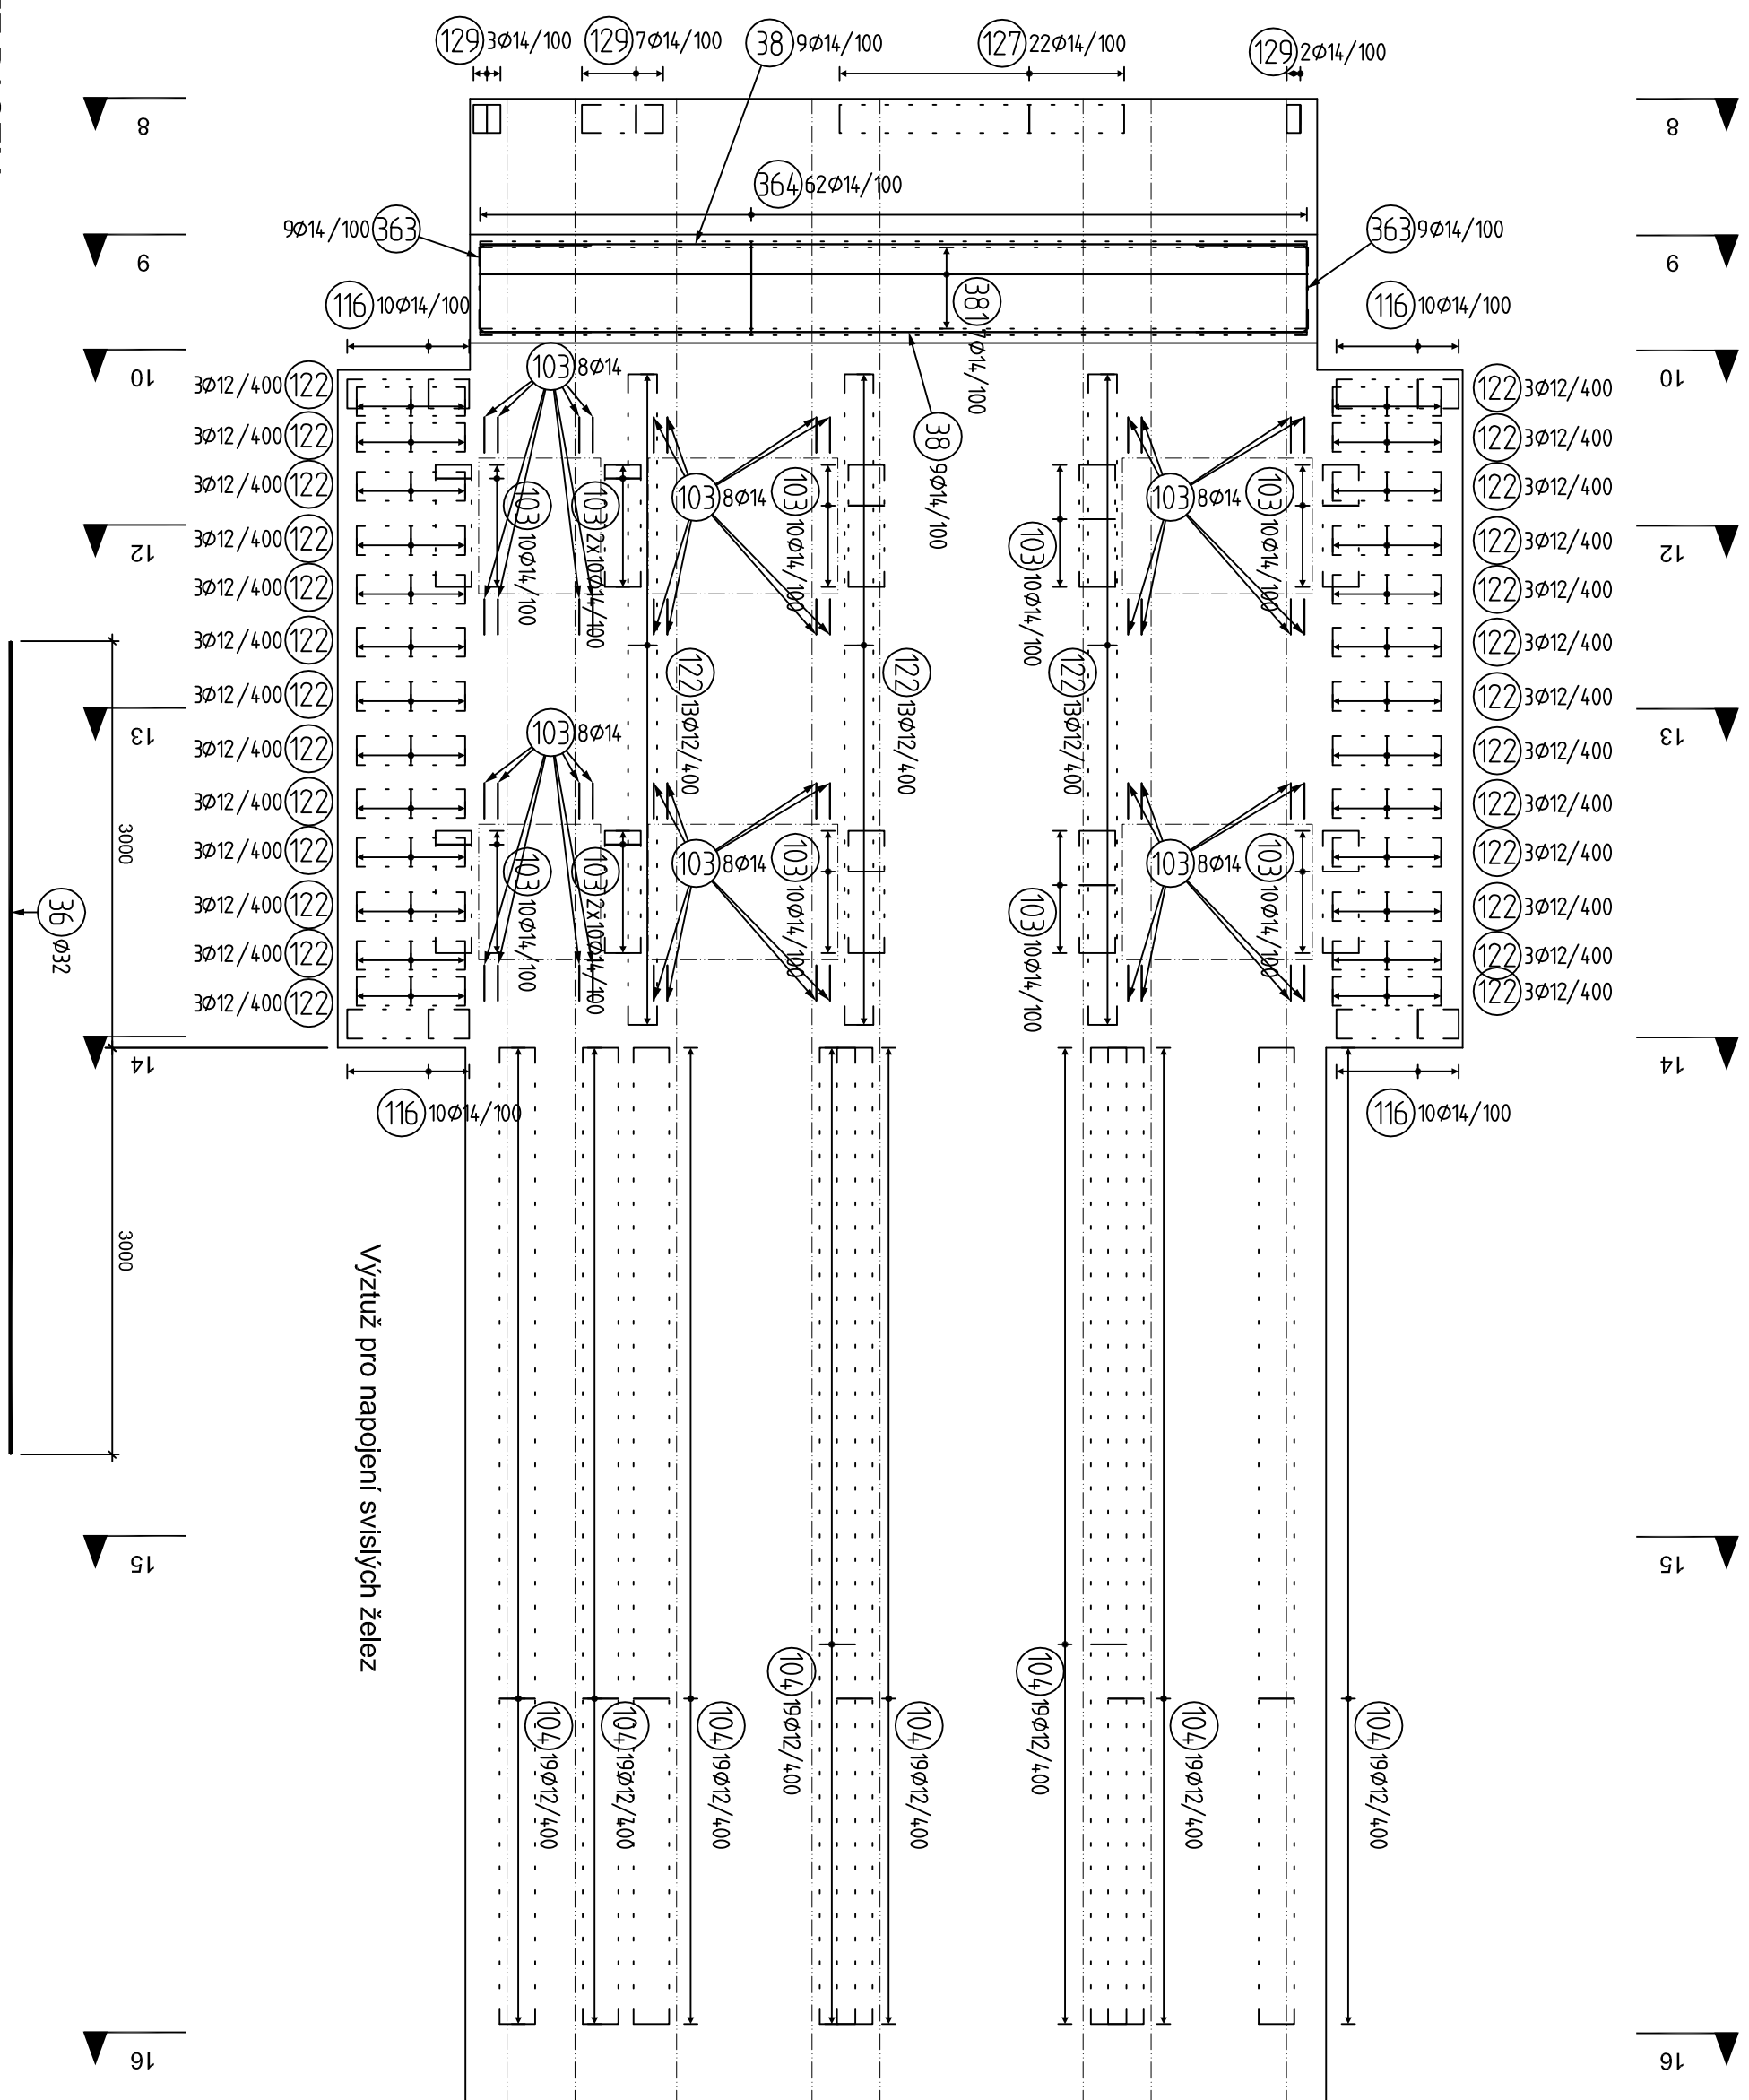

M 1:50

položka umístěna v tomto rozsahu, vykreslena v řezu 15-15

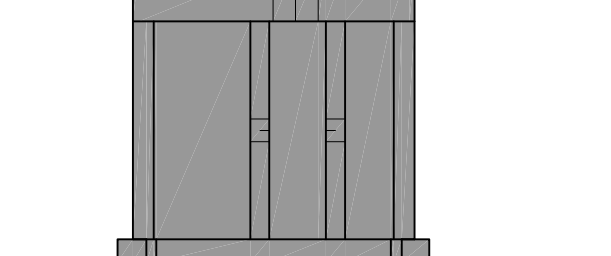[illegible]