
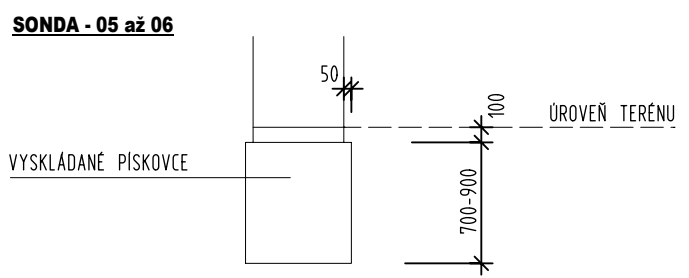
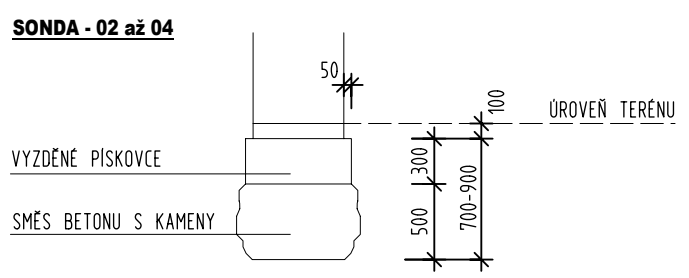


01 – 06 PROVEDENÉ KOPANÉ SONDY

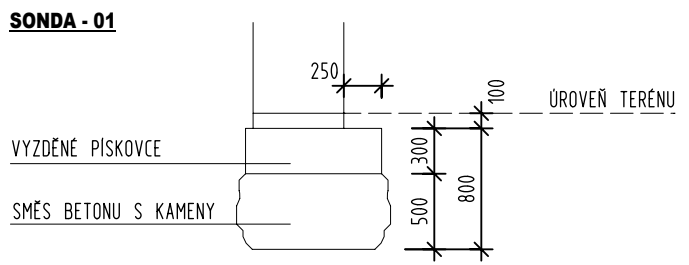

POZN: PŘEDPOKLÁDANÝ TVAR STÁVAJÍCÍCH ZÁKLADŮ - LOKÁLNĚ OVĚŘENÝ KOPANÝMI SONDAMI

REALIZAČNÍ PROJEKT PRO VÝBĚROVÉ ŘÍZENÍ
v souladu s vyhláškami 230, 231 a 232/2012 Sb.

Vypracoval: Ing. Jaroslava Richtrová			<div>DESIGN4</div> <div>PROJEKTY STAVEB</div> <div><div>tel: +420 481 311 266, fax: +420 481 324 201</div><div>e-mail: design4@design4.cz, http://www.design4.cz</div></div>
DESIGN 4 v.o.s., Trávnice 902, 511 01 Turnov			
Vedoucí projektu: Ing. Jaroslava Richtrová			
Odp. projektant: Ing. Ondřej Zummer			
Investor: Agentura ochrany přírody a krajiny ČR			
Nuselská 236/39, 140 00 Praha 4 - Nusle			
Rekonstrukce stodoly pro SCHKO Lužické hory v Jablonném v Podještědí, Školní 12			Stupeň : DPS
			Datum: srpen 2011
			Číslo zakázky: 1108081
			Měřítko: 1: 50
F1	Stavební konstrukce	02	Základy - stávající stav