


SITUAČNÍ VÝKRES - ZÁJMOVÉ ÚZEMÍ




LEGENDA:  
- - - hranice zájmového území k vyjádření

Telefónica Czech Republic, a.s.  
Za Brumlovkou 266/2  
140 22 Praha 4  
DIČ: CZ 60193336  
188

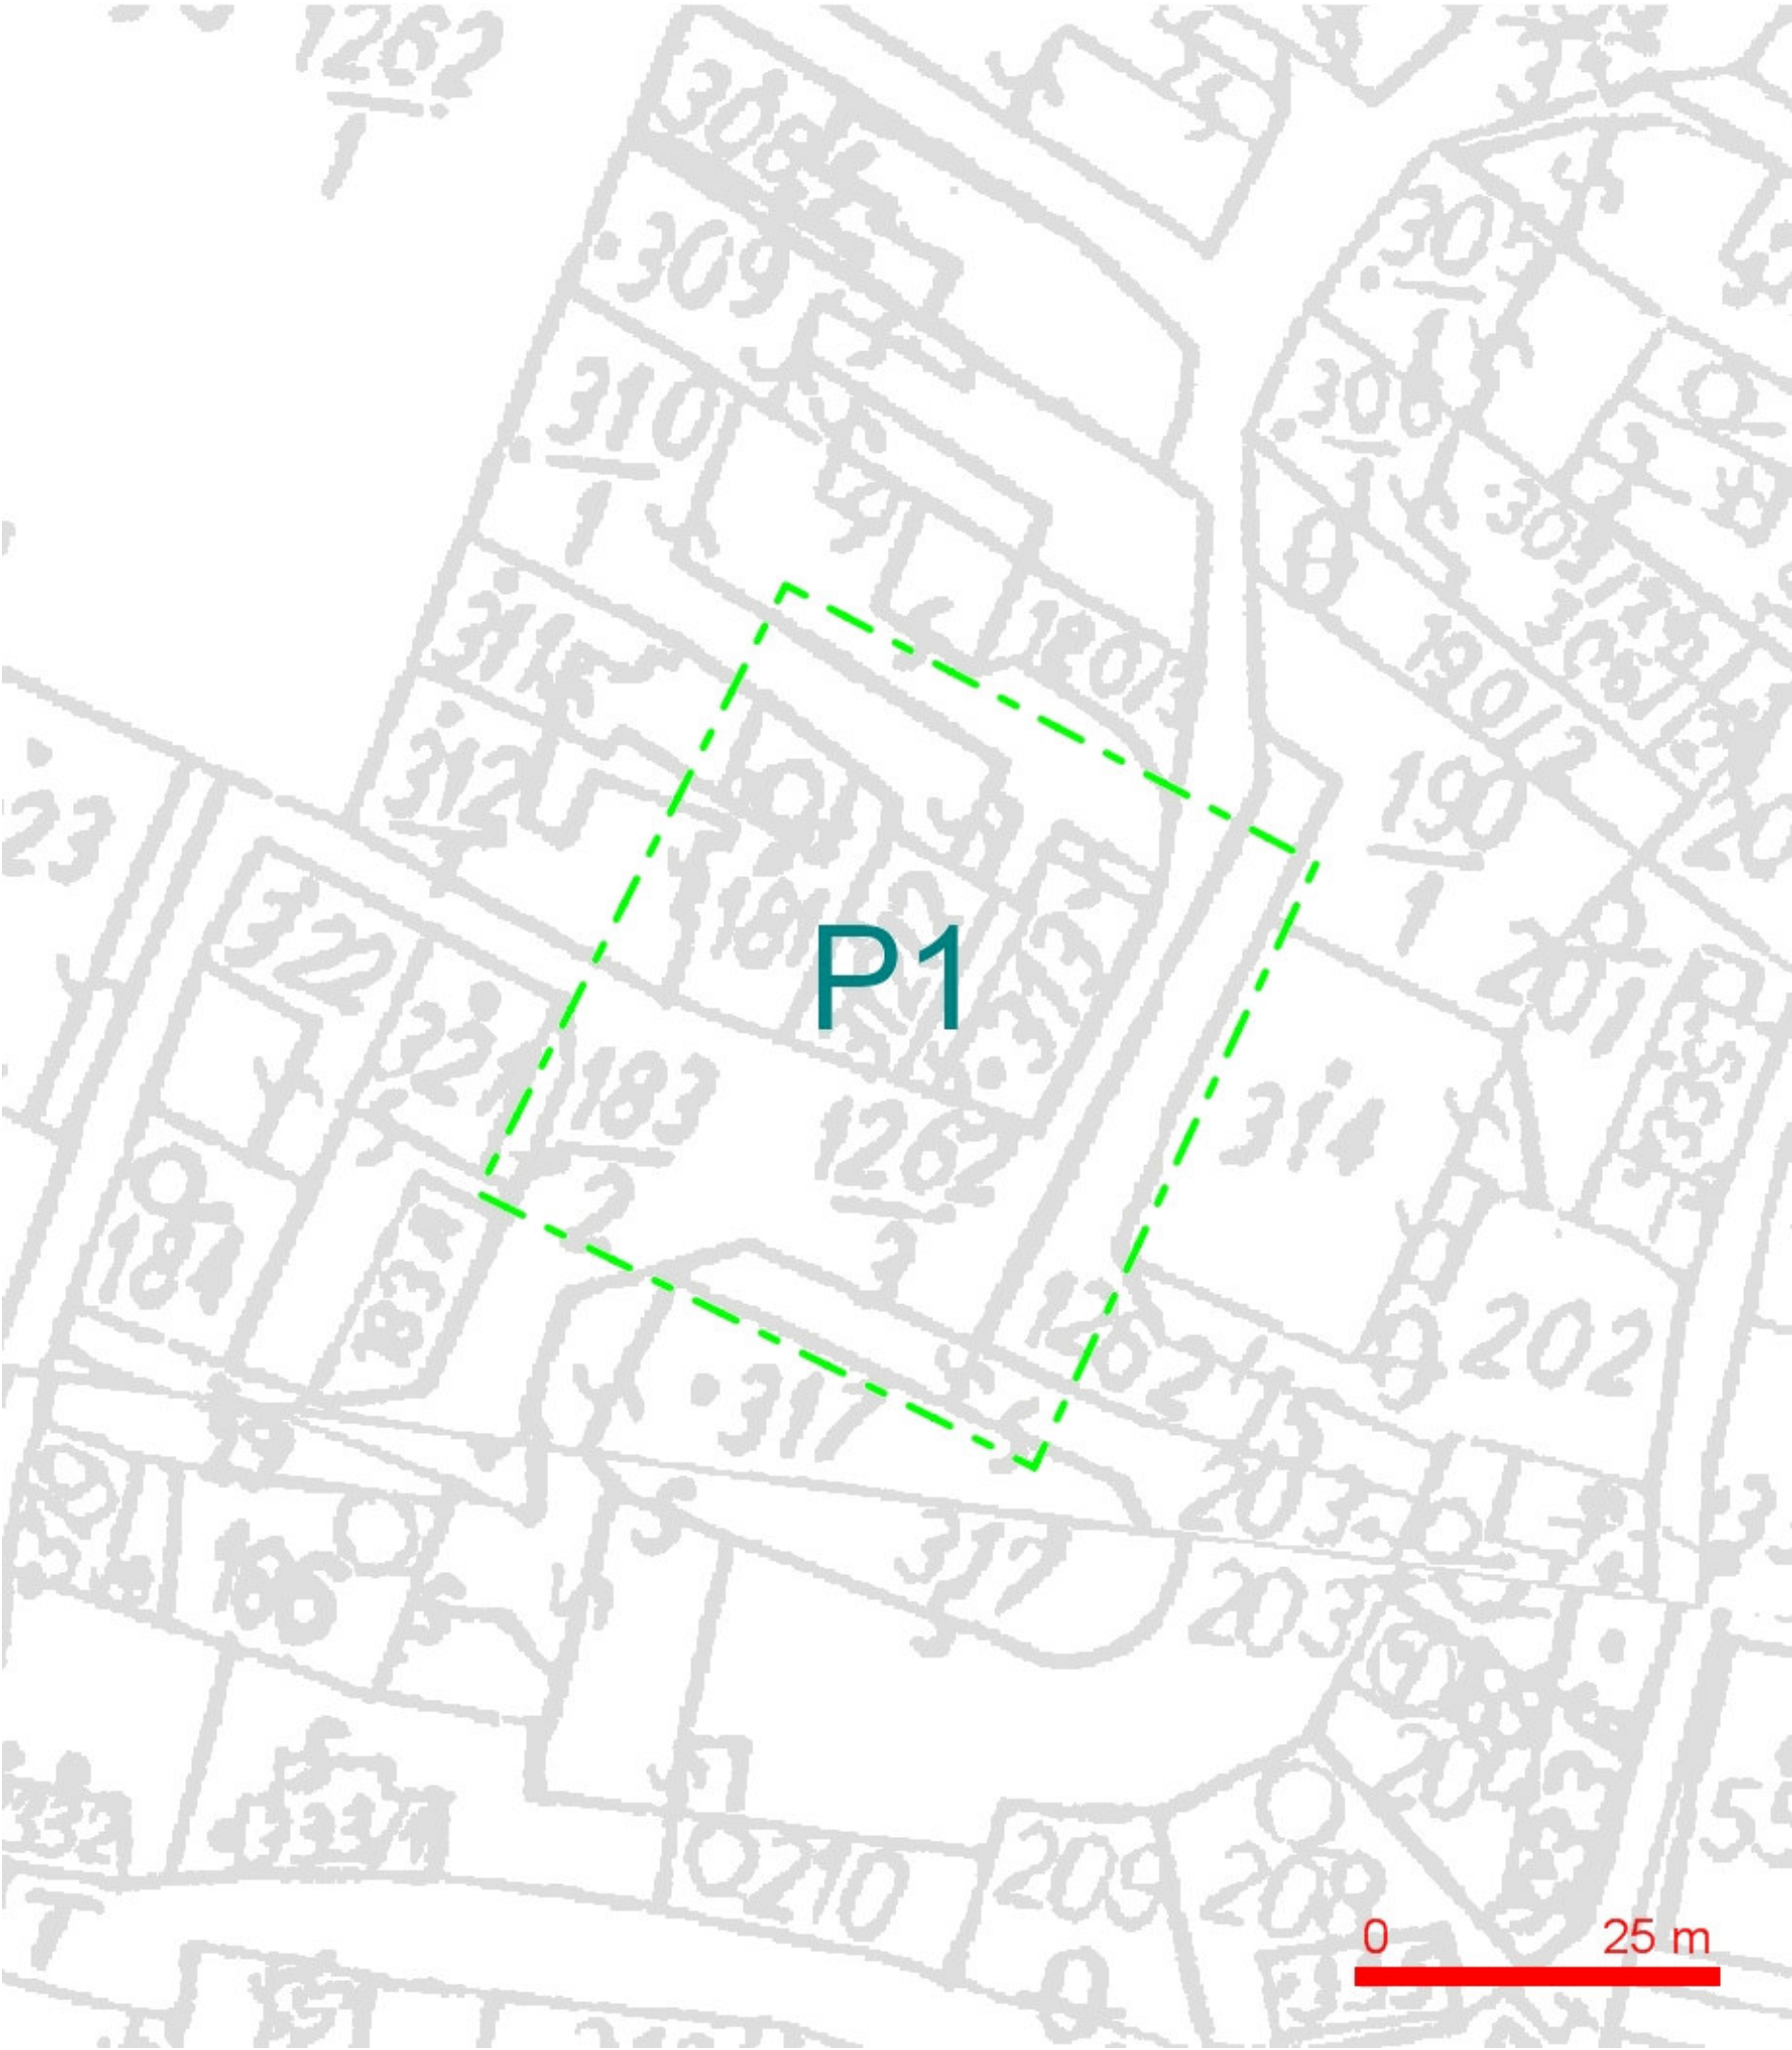

## SITUAČNÍ VÝKRES - POLYGON 1

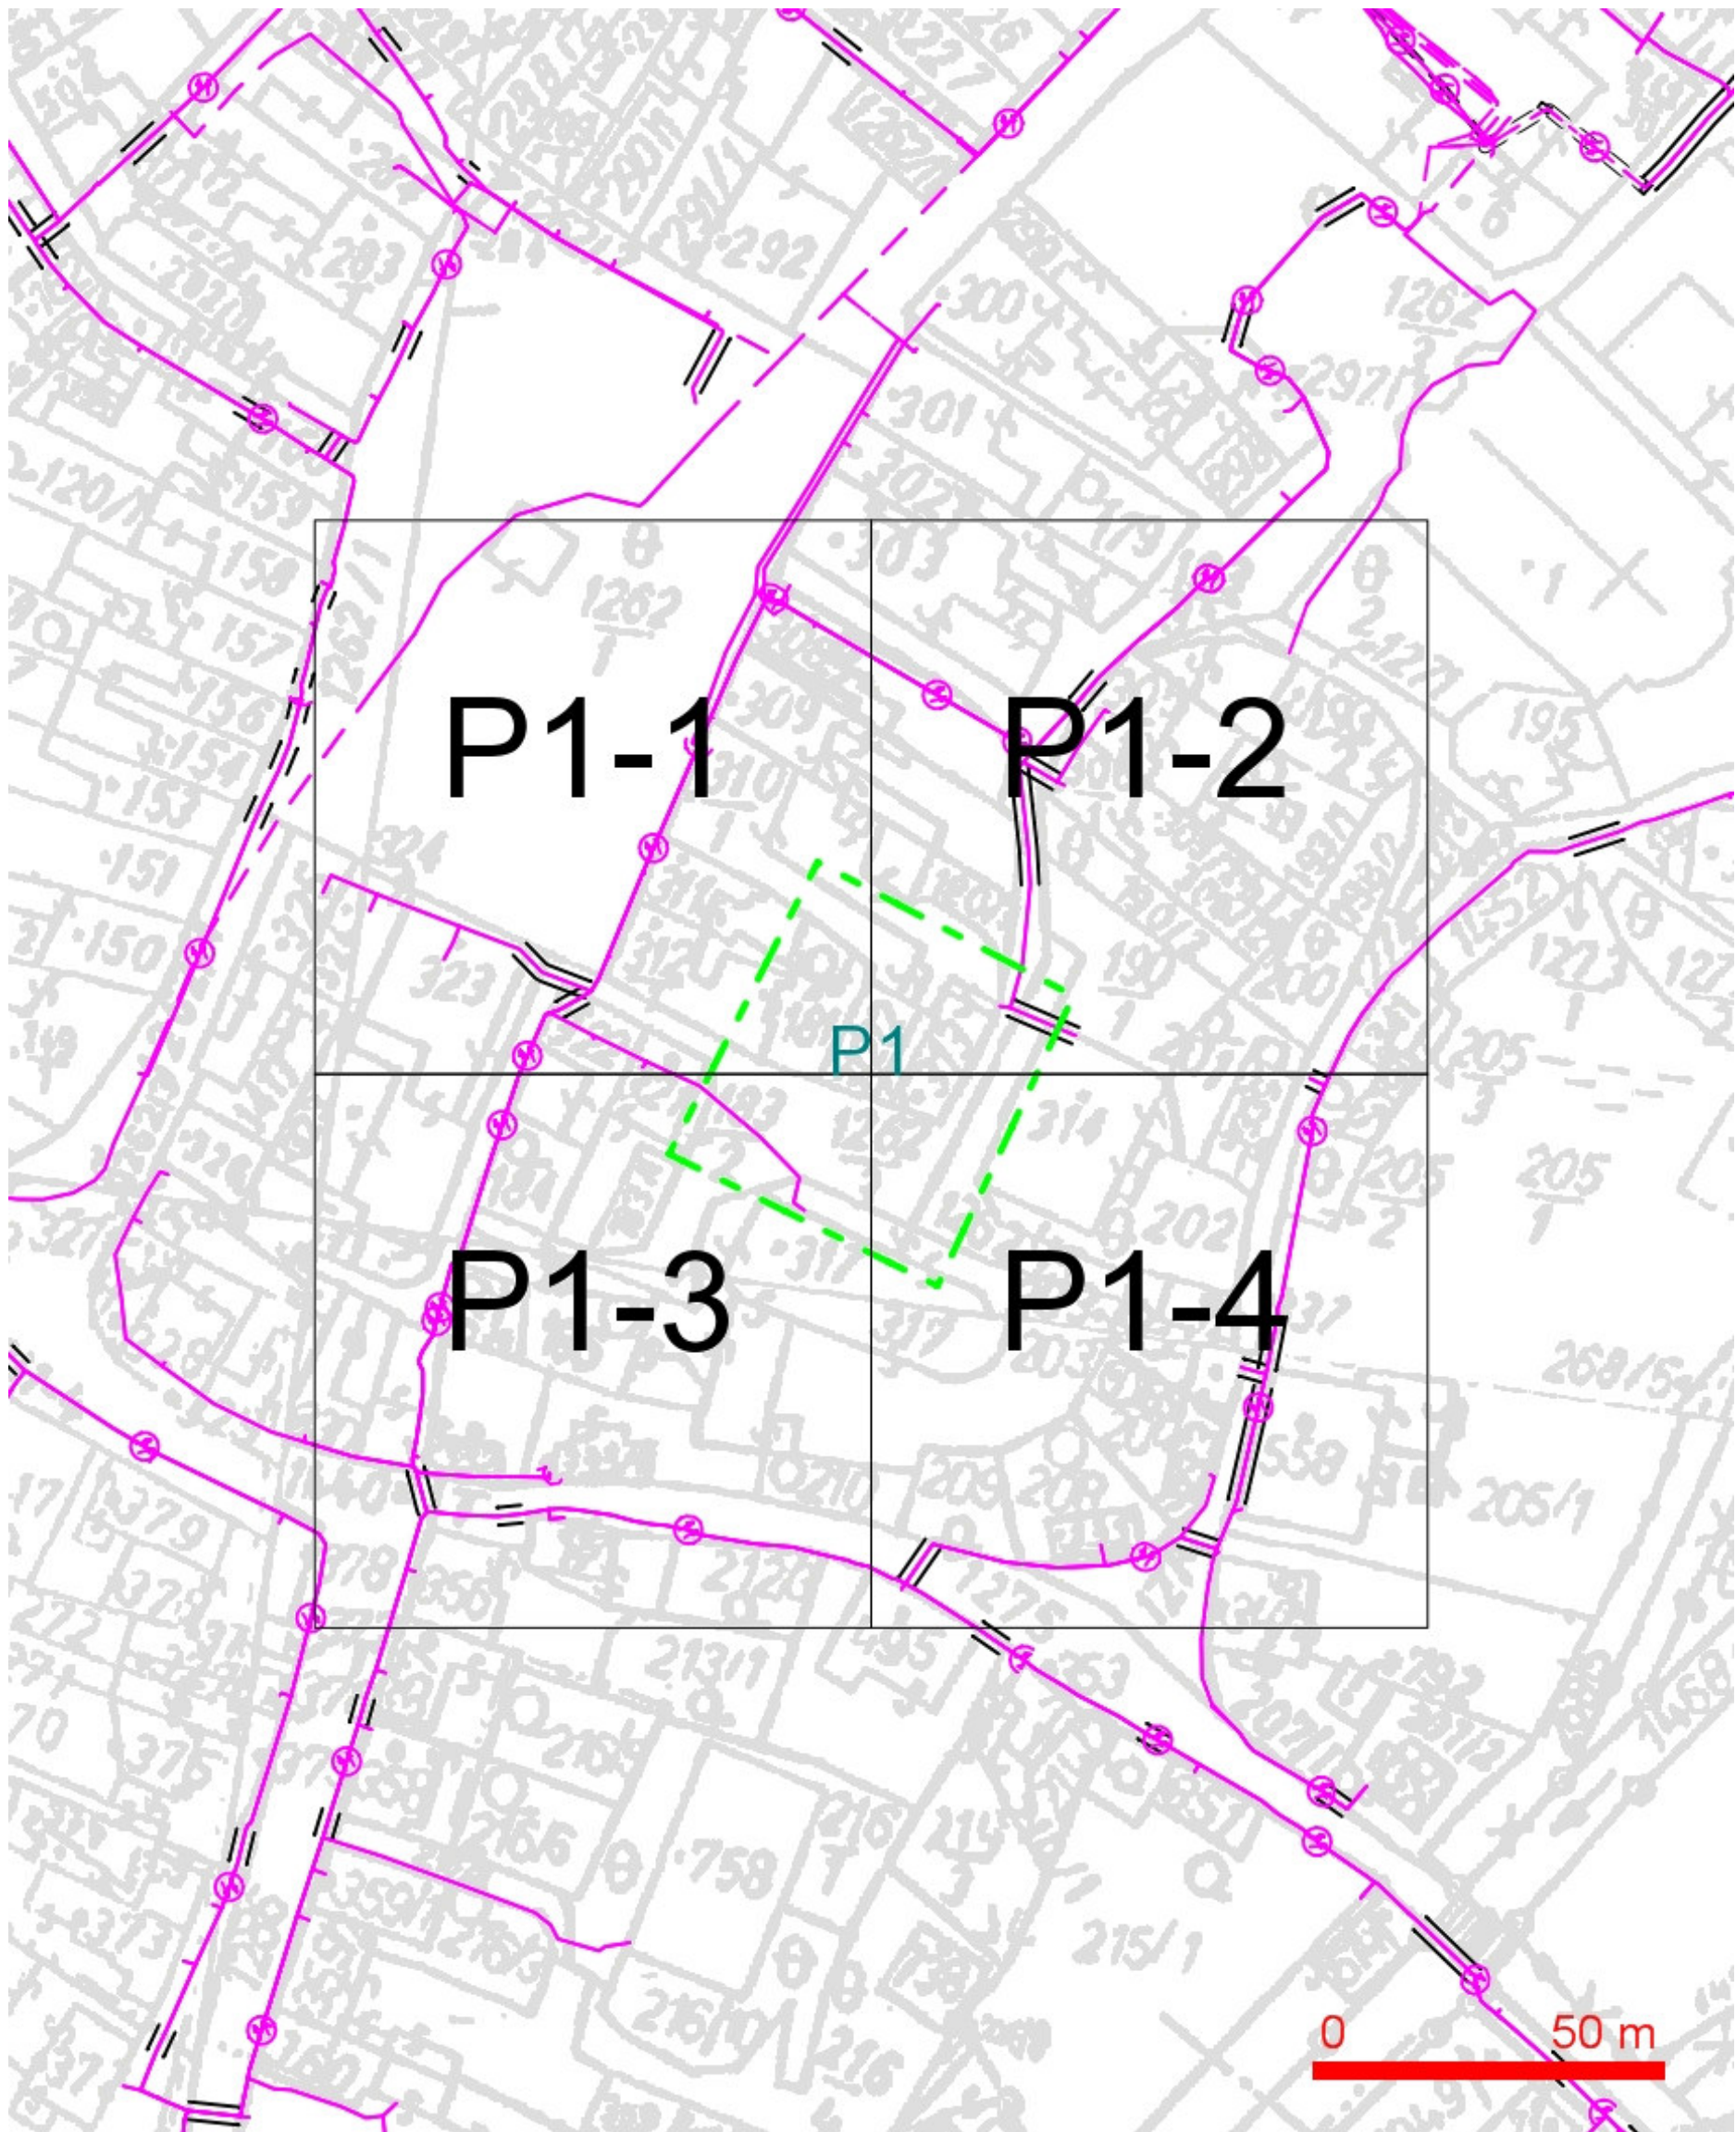


## LEGENDA:

- |  |  |  |  |
|--|--|--|--|
|  | ..hranice zájmového území k vyjádření  |  | ..nezaměřený průběh optického kabelu, HDPE trubky nebo souběh optického a metalického kabelu |
|  | ..nn přípojka, území s nn přípojkou O2   |  | ..radiové sítě, ochranné pásmo radiové sítě  |
|  | ..zaměřený průběh metalického kabelu   |  | ..nadzemní sítě  |
|  | ..zaměřený průběh optického kabelu, HDPE trubky nebo souběh optického a metalického kabelu |  | ..zrušené sítě   |
|  | ..nezaměřený průběh metalického kabelu   |  | ..kolektor, kabelovod  |



### SITUAČNÍ VÝKRES - POLYGON 1, list kladu P1-1

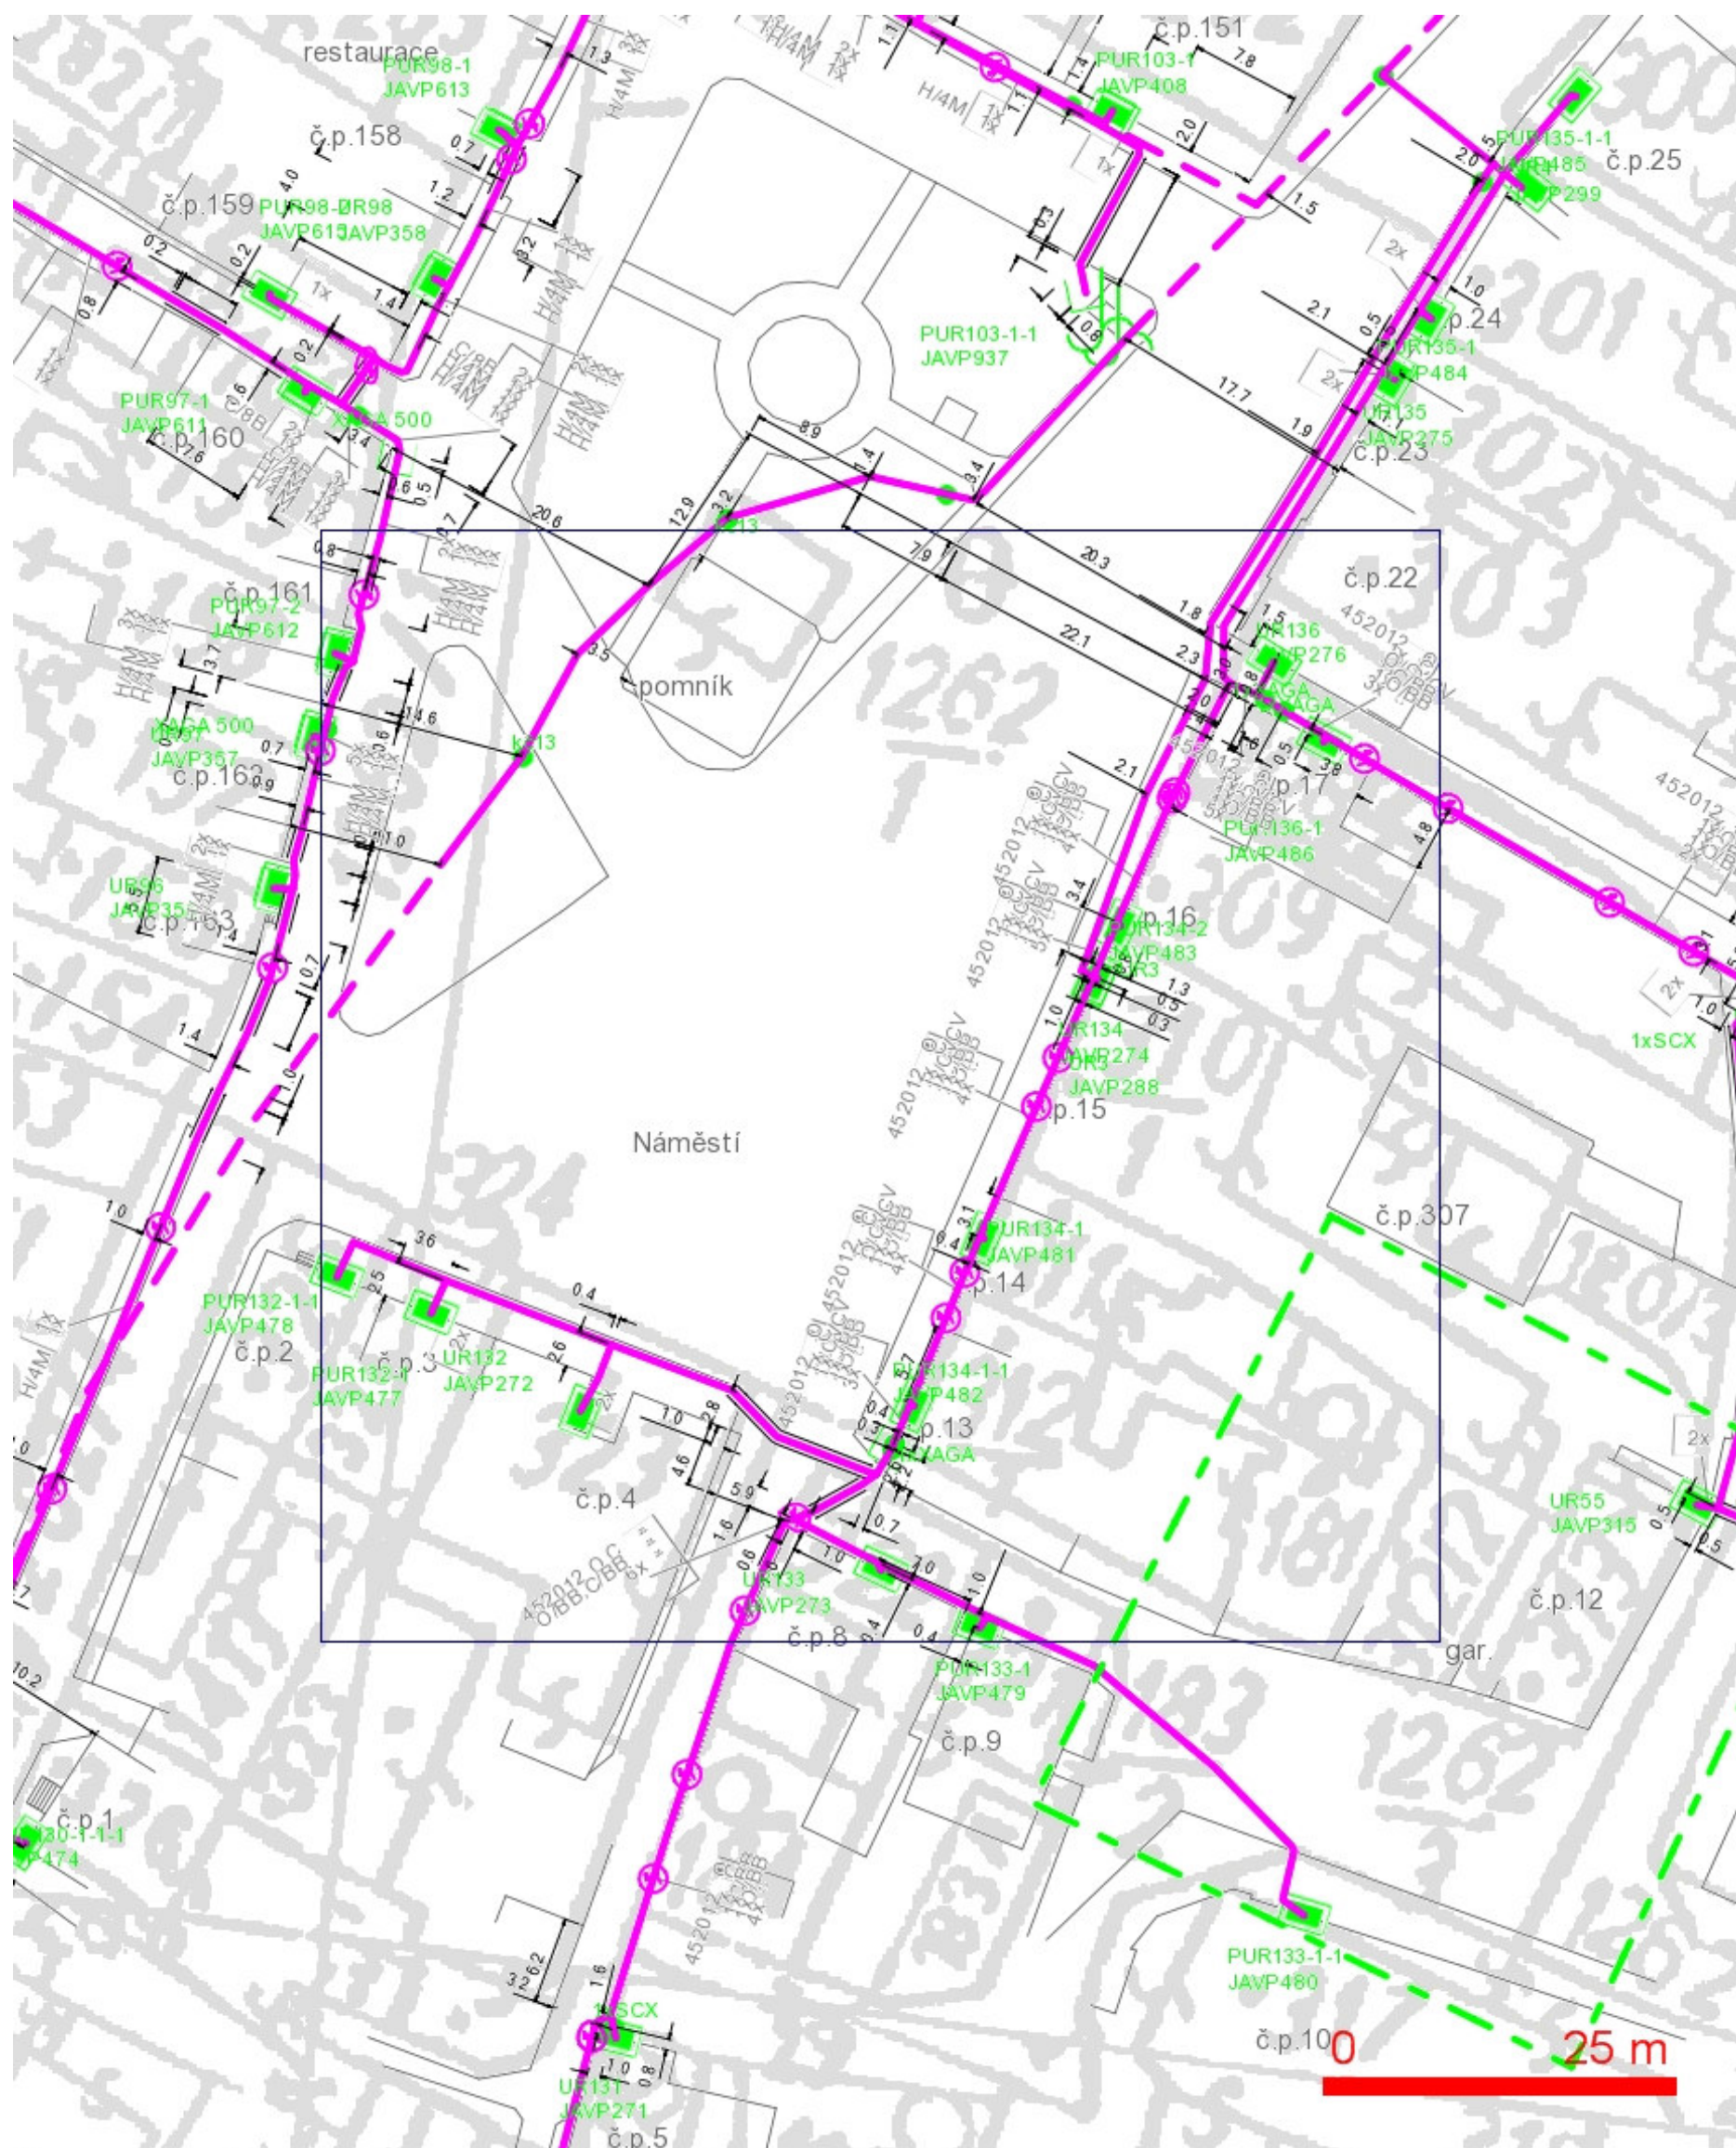


**LEGENDA:**

- |  |  |  |  |
|--|--|--|--|
|  | ..hranice zájmového území k vyždření   |  | ..nezaměřený průběh optického kabelu, HDPE trubky nebo souběh optického a metalického kabelu |
|  | ..nn přípojka, území s nn přípojkou O2 |  | ..zaměřený průběh metalického kabelu   |
|  |  |  | ..zaměřený průběh optického kabelu, HDPE trubky nebo souběh optického a metalického kabelu   |
|  | ..nezaměřený průběh metalického kabelu |  | ..radiové sítě, ochranné pásmo radiové sítě  |
|  |  |  | ..nadzemní sítě  |
|  |  |  | ..zrušené sítě   |
|  |  |  | = = = ..kolektor; kabelovod  |



SITUAČNÍ VÝKRES - POLYGON 1, list kladu P1-2

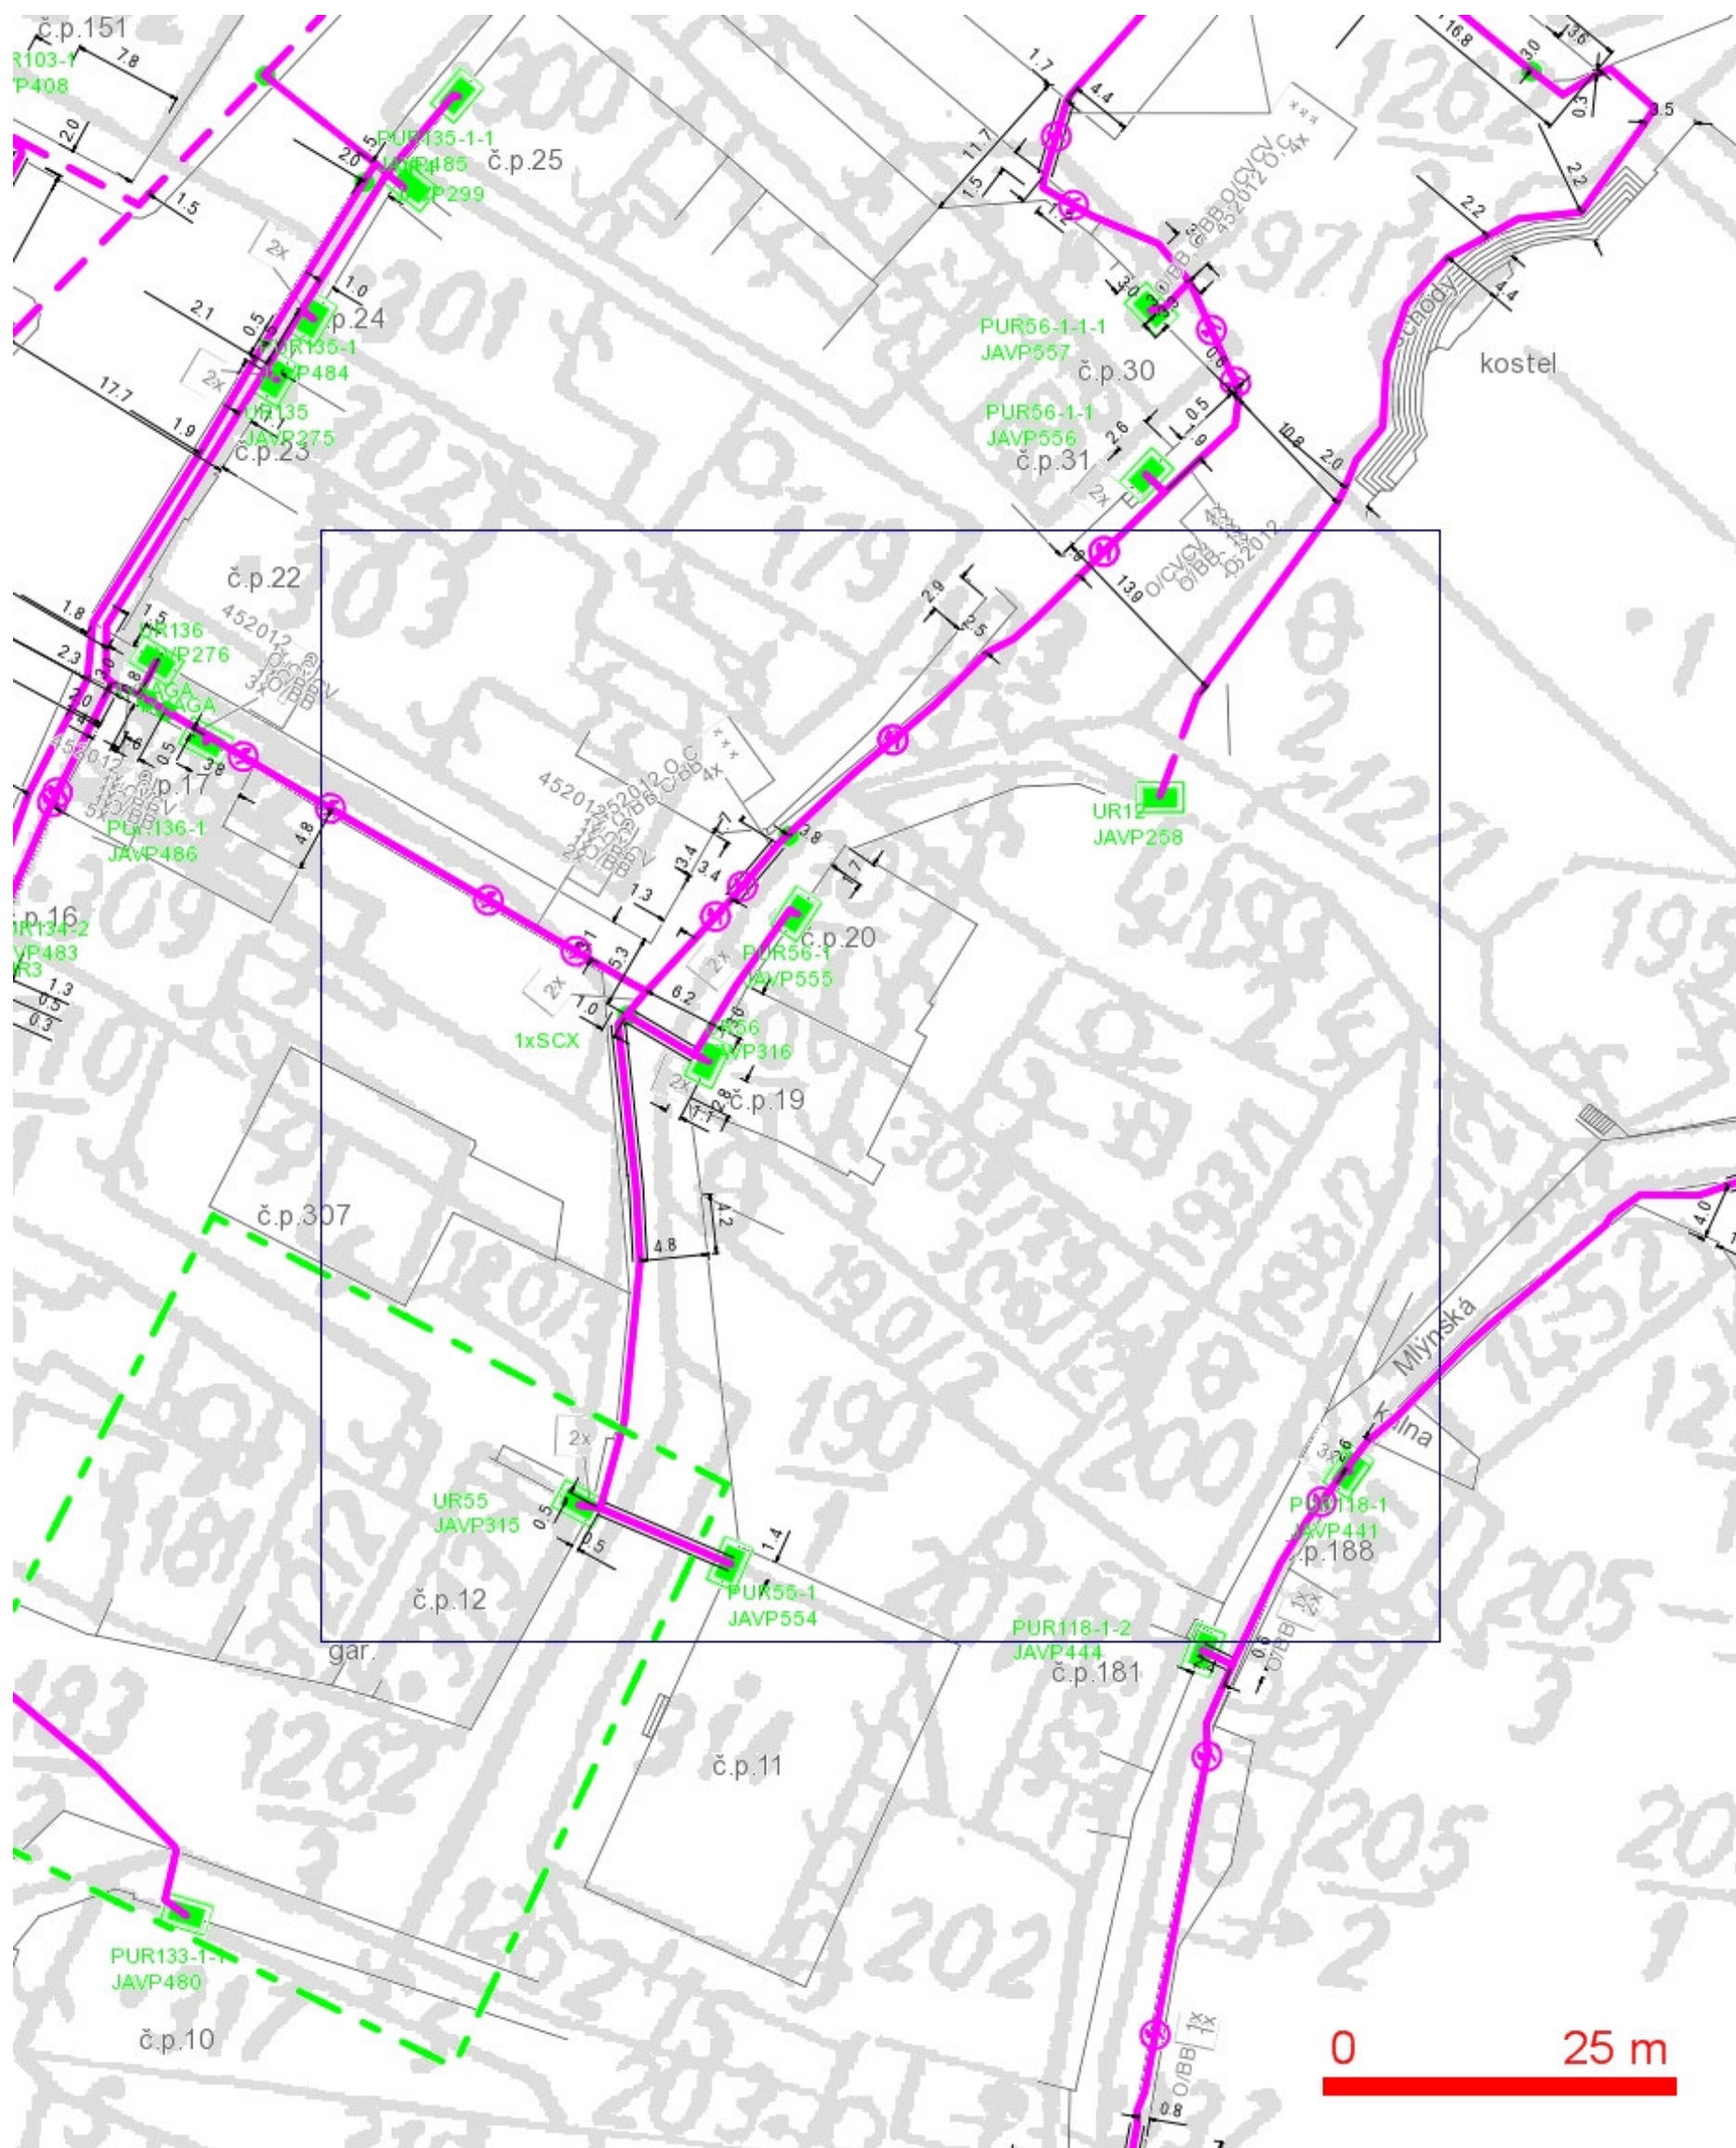


LEGENDA:

- |  |  |  |  |
|--|--|--|--|
|  | ..hranice zájmového území k vyjádření  |  | ..nezaměřený průběh optického kabelu, HDPE trubky nebo souběh optického a metalického kabelu |
|  | ..nn přípojka, území s nn přípojkou O2   |  | ..radiové sítě, ochranné pásmo radiové sítě  |
|  | ..zaměřený průběh metalického kabelu   |  | ..nadzemní sítě  |
|  | ..zaměřený průběh optického kabelu, HDPE trubky nebo souběh optického a metalického kabelu |  | ..zrušené sítě   |
|  | ..nezaměřený průběh metalického kabelu   |  | ..kolektor, kabelovod  |



## SITUAČNÍ VÝKRES - POLYGON 1, list kladu P1-3

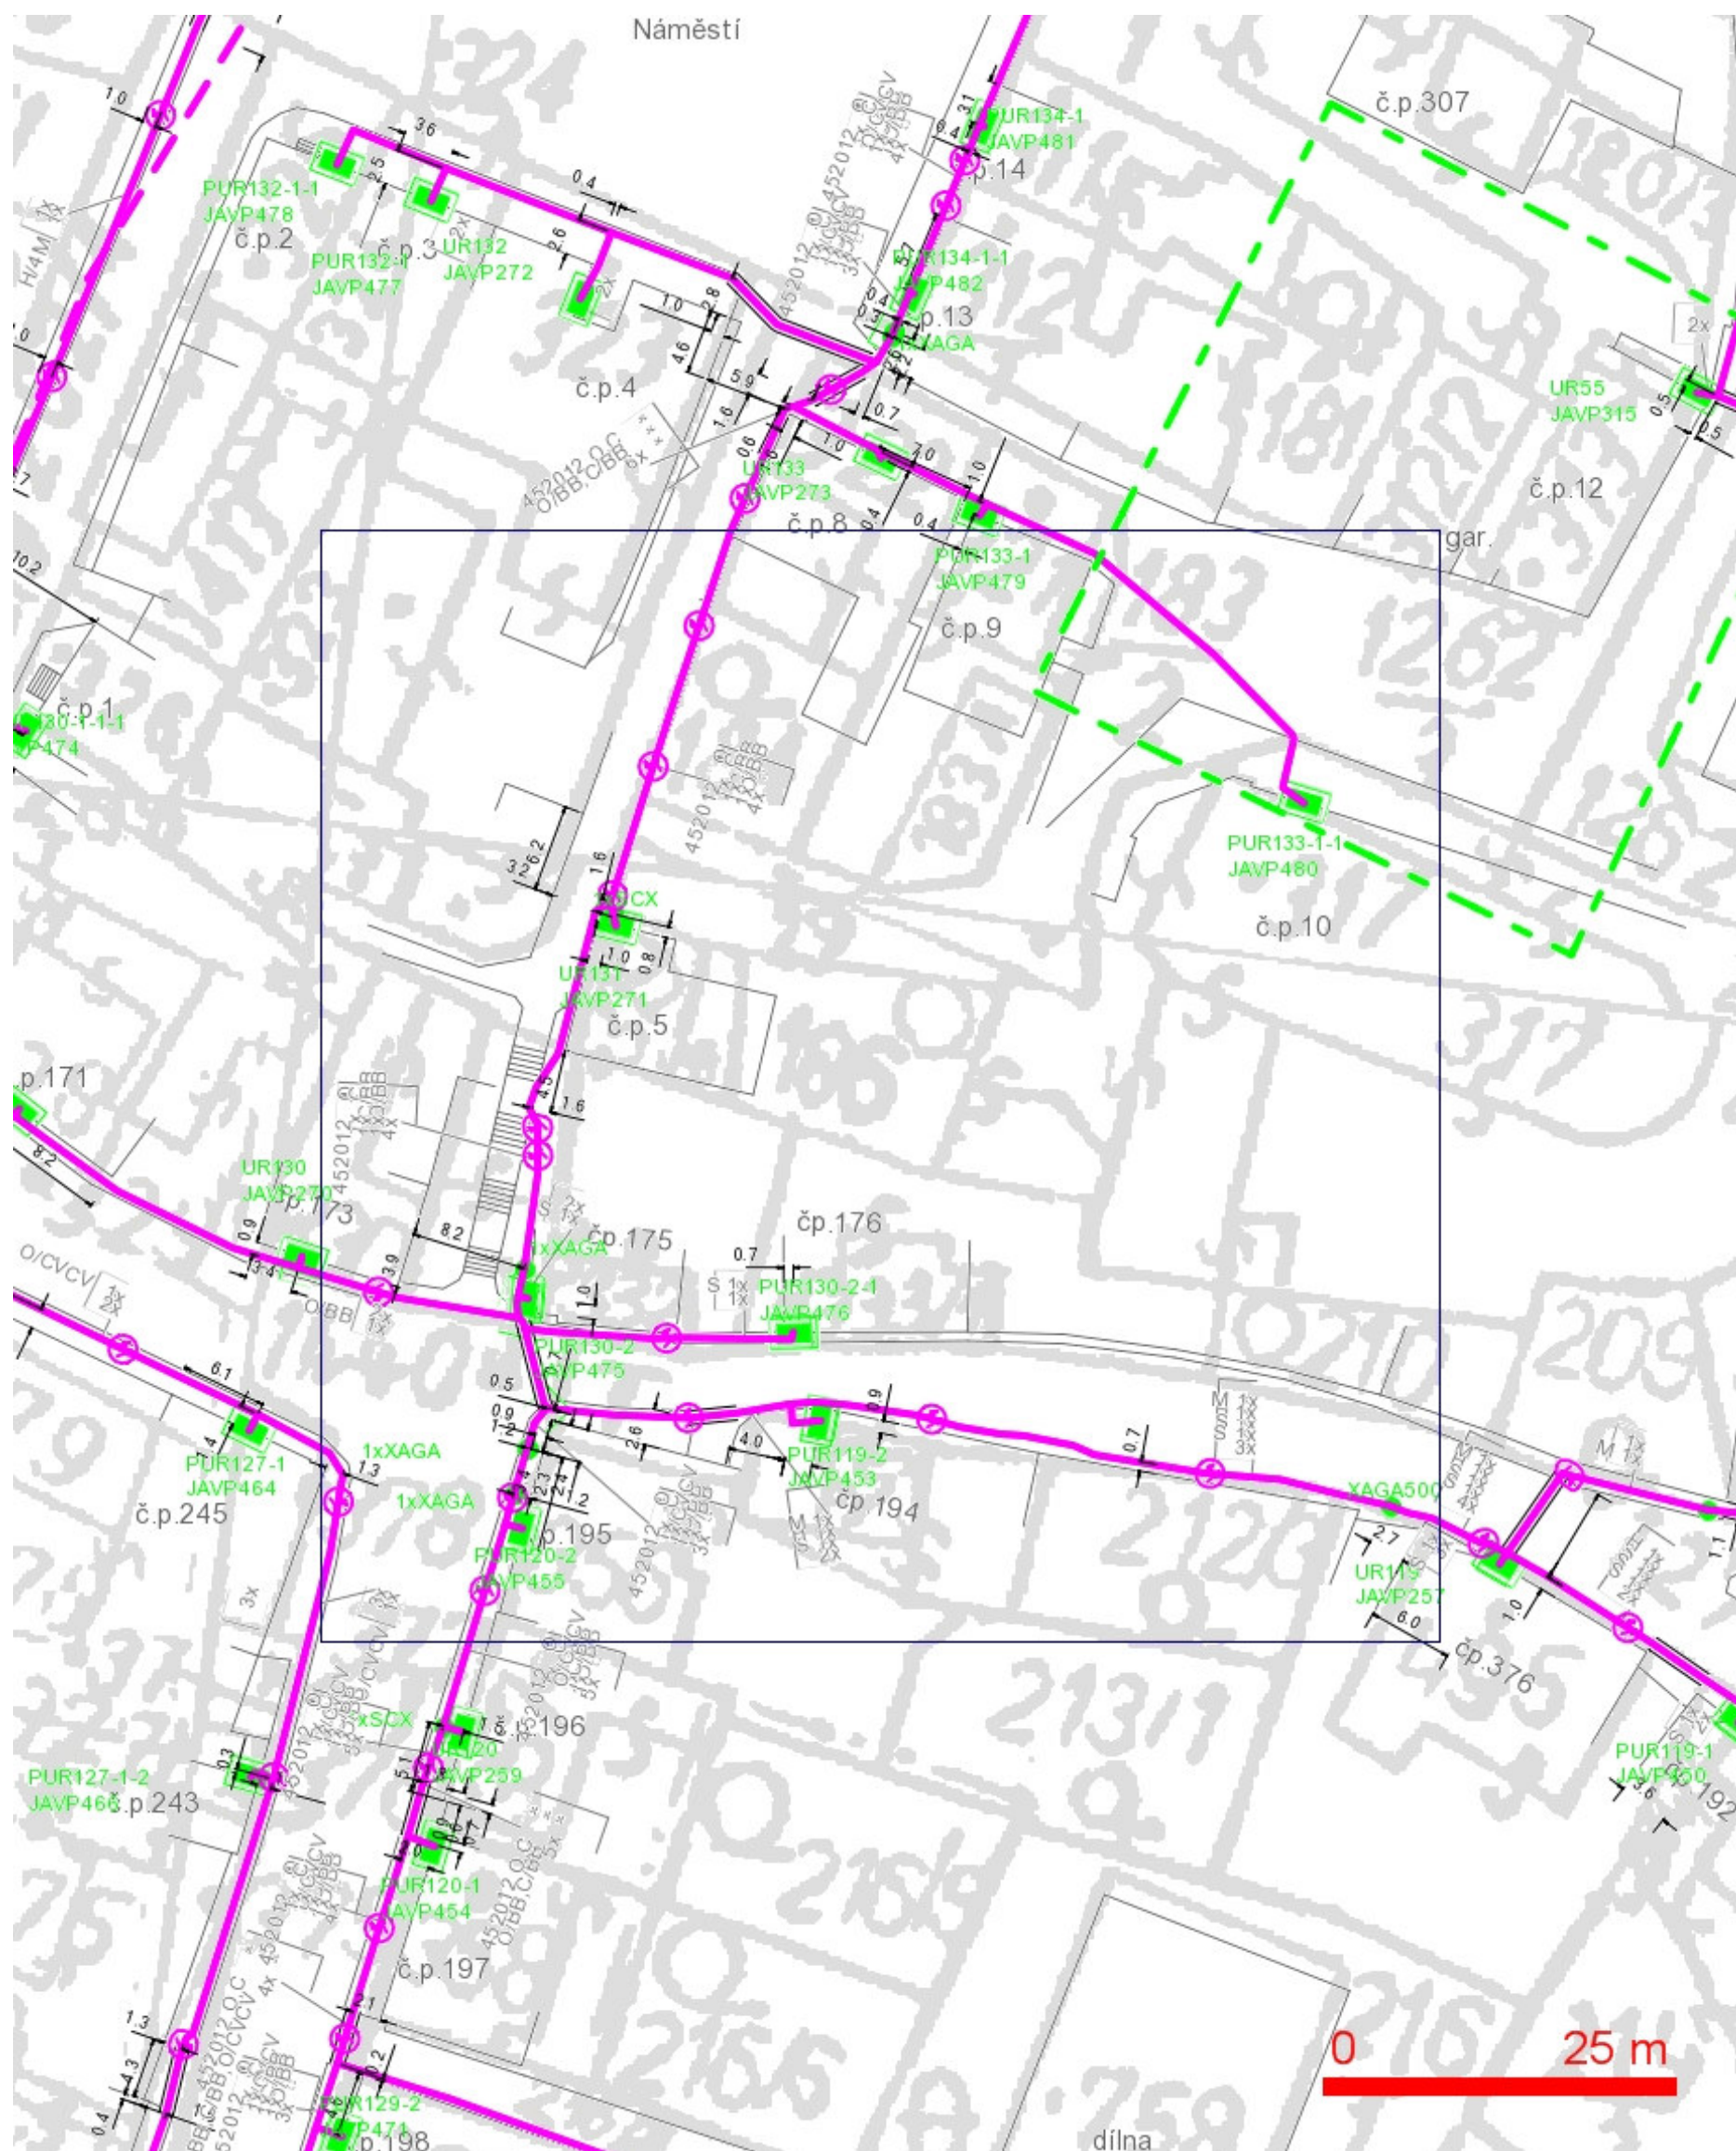


## LEGENDA:

- |   |  |    |  |
|---|--|----|--|
| — | ..hranice zájmového území k vyjádření  | —  | ..nezaměřený průběh optického kabelu, HDPE trubky nebo souběh optického a metalického kabelu |
| — | ..nn přípojka, území s nn přípojkou O2   | RR | ..radiové sítě, ochranné pásmo radiové sítě  |
| — | ..zaměřený průběh metalického kabelu   | —  | ..nadzemní sítě  |
| — | ..zaměřený průběh optického kabelu, HDPE trubky nebo souběh optického a metalického kabelu | —  | ..zrušené sítě   |
| — | ..nezaměřený průběh metalického kabelu   | —  | ..kolektor, kabelovod  |



SITUAČNÍ VÝKRES - POLYGON 1, list kladu P1-4

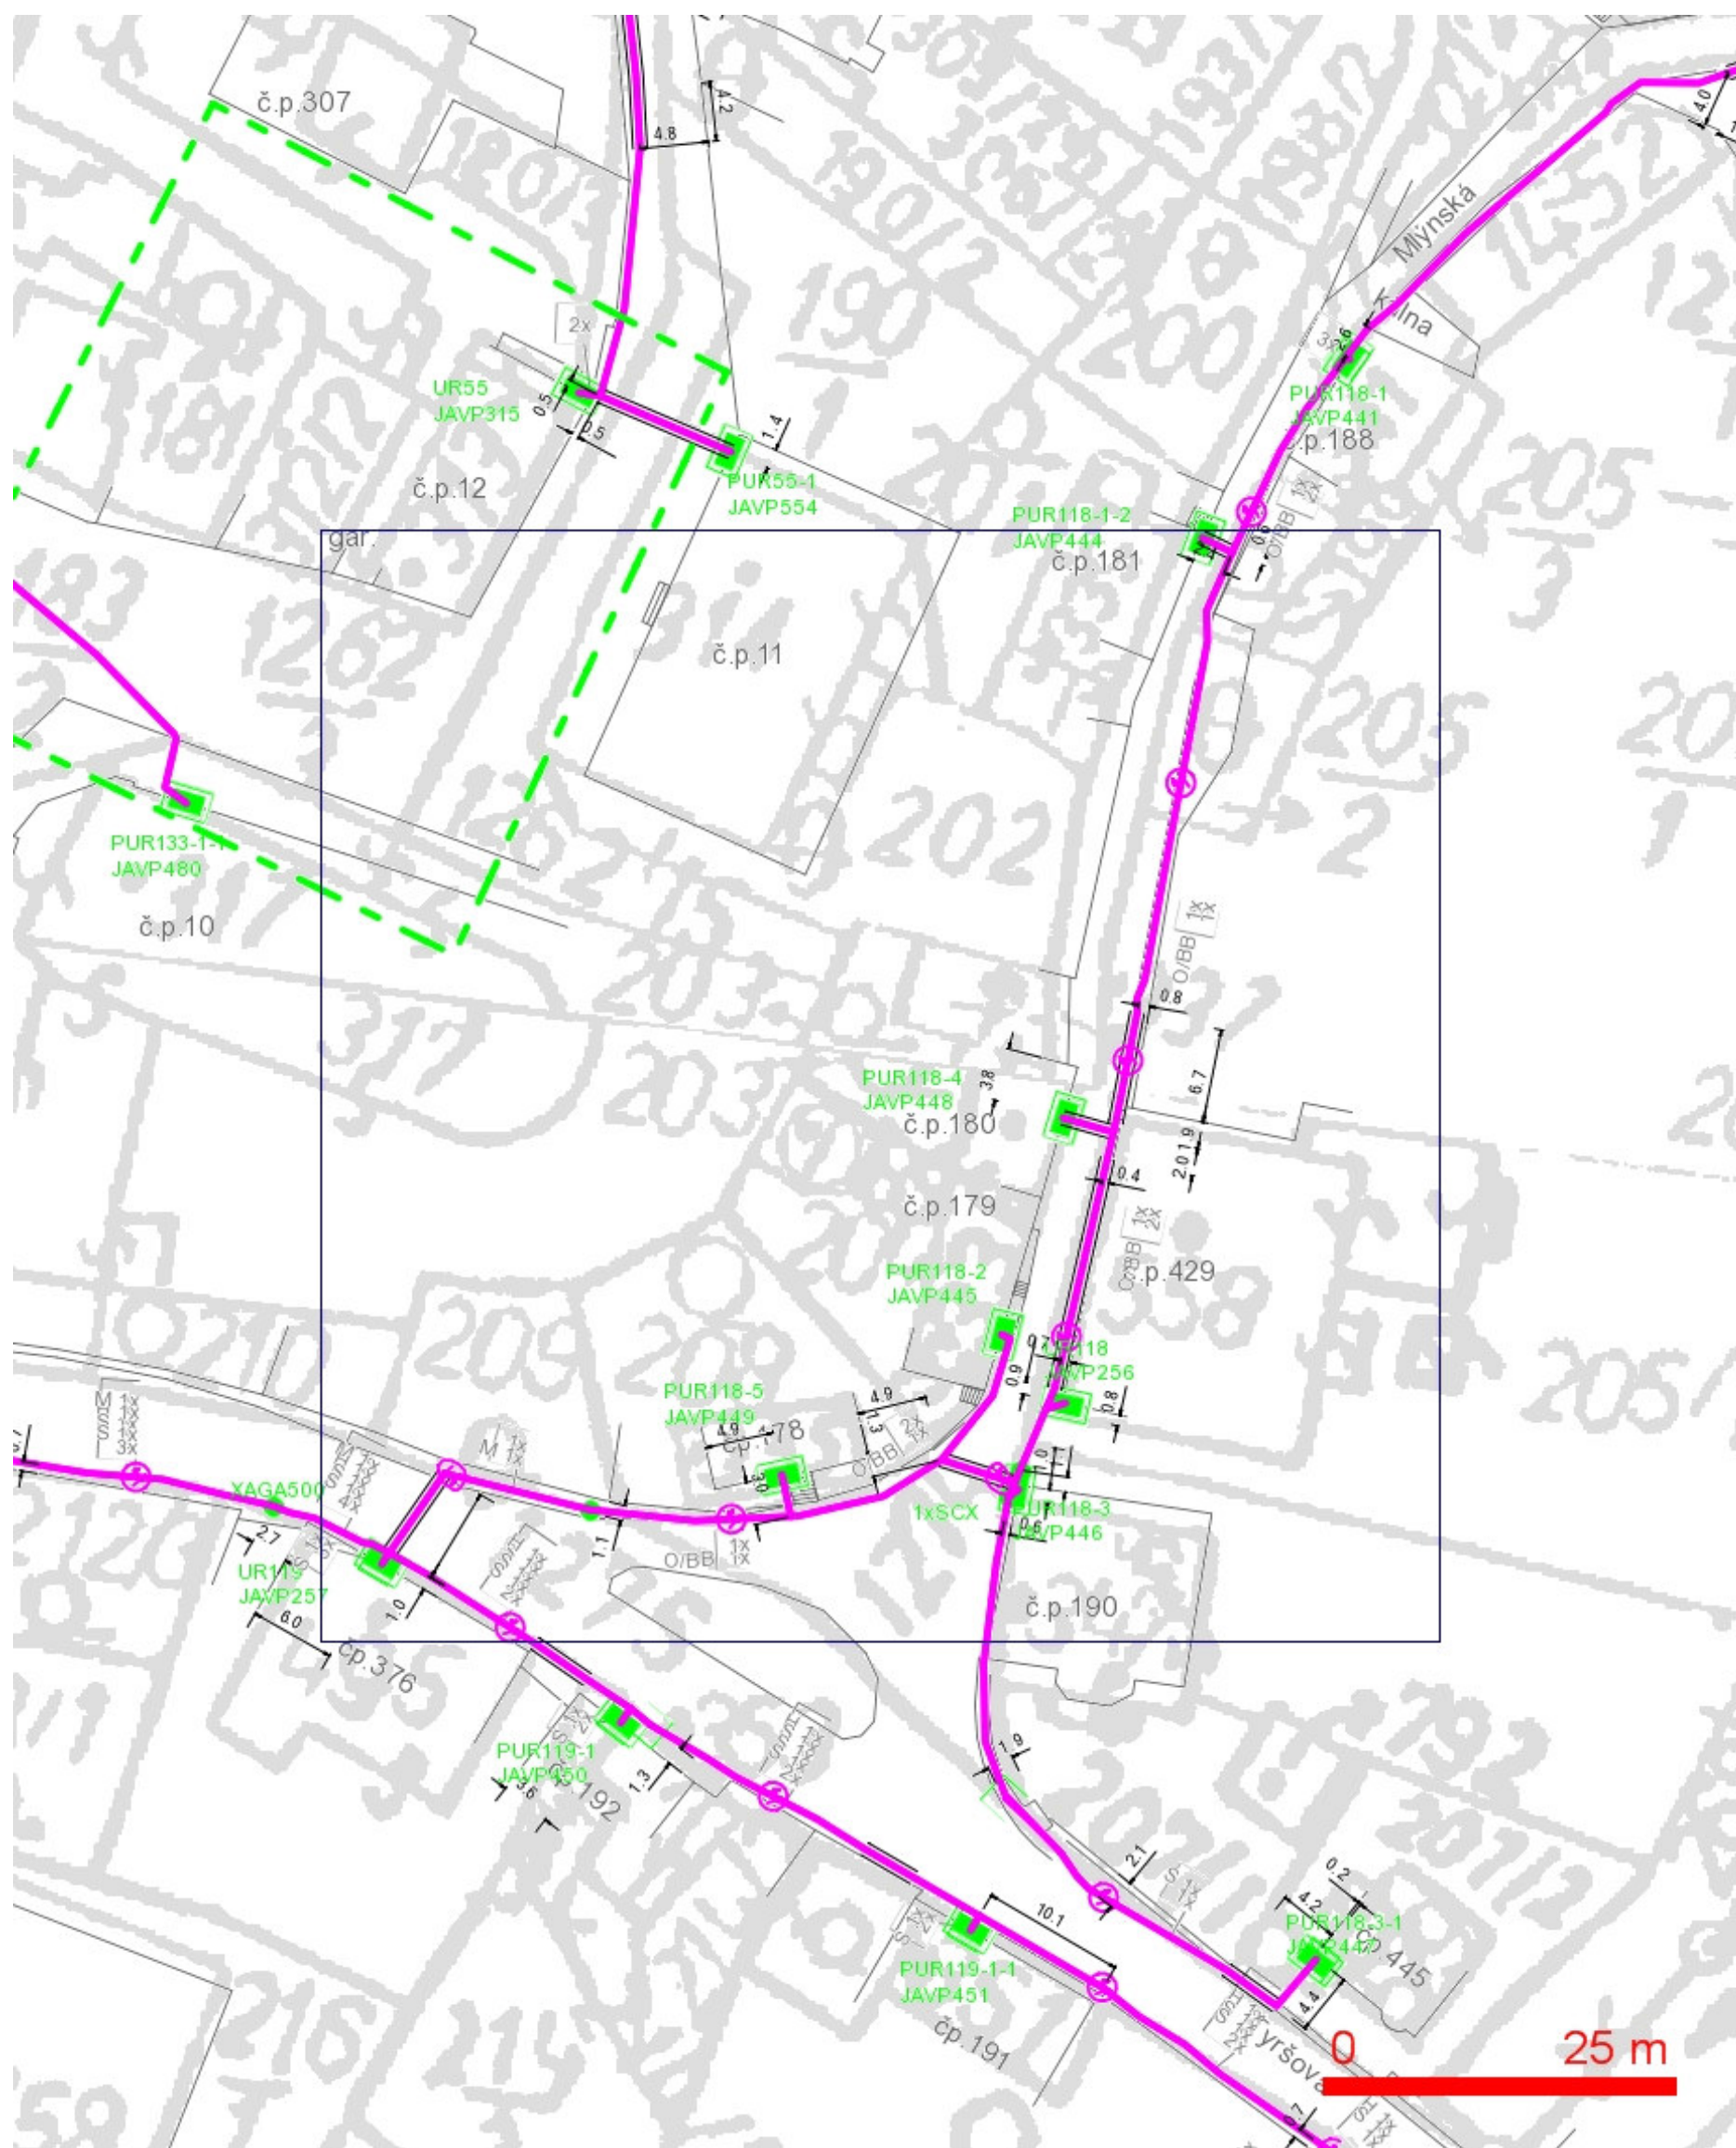

LEGENDA:

- |  |  |                                      |  |
|--|--|--------------------------------------|--|
| <span style="color: green;">---</span> | ..hranice zájmového území k vyjádření  | <span style="color: red;">---</span> | ..nezaměřený průběh optického kabelu, HDPE trubky nebo souběh optického a metalického kabelu |
| <span style="color: blue;">---</span>  | ..nn přípojka, území s nn přípojkou O2   | <span style="color: red;">RR</span>  | ..radiové sítě, ochranné pásmo radiové sítě  |
| <span style="color: red;">---</span>   | ..zaměřený průběh metalického kabelu   | <span style="color: red;">---</span> | ..nadzemní sítě  |
| <span style="color: red;">---</span>   | ..zaměřený průběh optického kabelu, HDPE trubky nebo souběh optického a metalického kabelu | <span style="color: red;">---</span> | ..zrušené sítě   |
| <span style="color: red;">---</span>   | ..nezaměřený průběh metalického kabelu   | <span style="color: red;">---</span> | ..kolektor, kabelovod  |