


Jablonné v Podještědí
1262/3
Místní komunikace – Asfalt

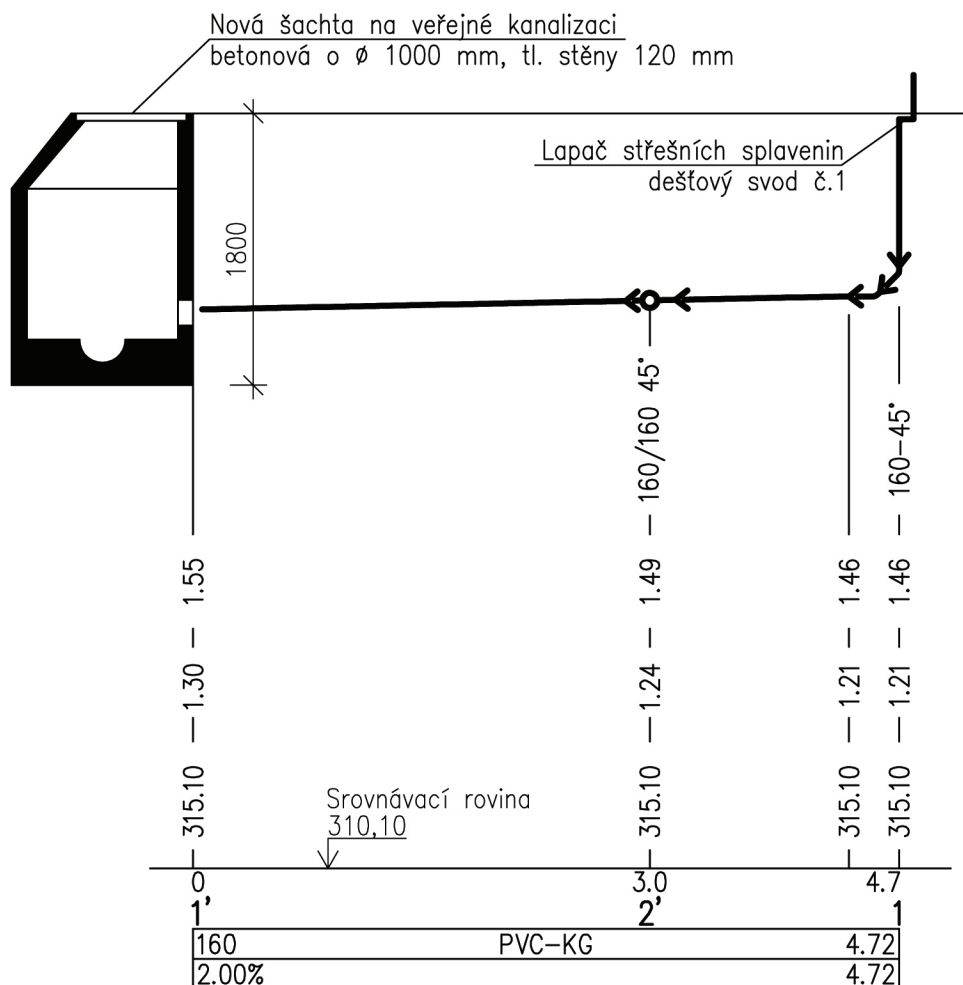

POZNÁMKA:

Zákres sítí je pouze orientační a před započítáním stavby je nutné provést jejich vytyčení a zjistit hloubku uložení.

REALIZAČNÍ PROJEKT PRO VÝBĚROVÉ ŘÍZENÍ

v souladu s vyhláškami 230, 231 a 232/2012 Sb.

ZMĚNA - ČERVEN 2012

Vypracoval: Bc. Linek Tomáš			<div>DESIGN</div> <div>PROJEKTY STAVEB</div> <div><div>tel: +420 481 311 266, fax: +420 481 324 201</div><div>e-mail: design4@design4.cz, http://www.design4.cz</div></div>
Design 4, v.o.s., Trávnice 902, 511 01 Turnov			
Vedoucí projektu: Ing. Jaroslava Richtrová			
Odp. projektant: Ing. Jindřich Lechovský			
Investor: Agentura ochrany přírody a krajiny ČR			
Nuselská 236/39, 140 00 Praha 4 - Nusle			
Rekonstrukce stodoly pro CHKO Lužické hory v Jablonném v Podještědí, Školní 12			Stupeň: DPS
			Datum: srpen 2011
			Číslo zakázky: 1108081
			Měřítko: 1:50
F 3.6	Dešťová kanalizace	04	Podélné profily