




POHLED ZÁPADNÍ

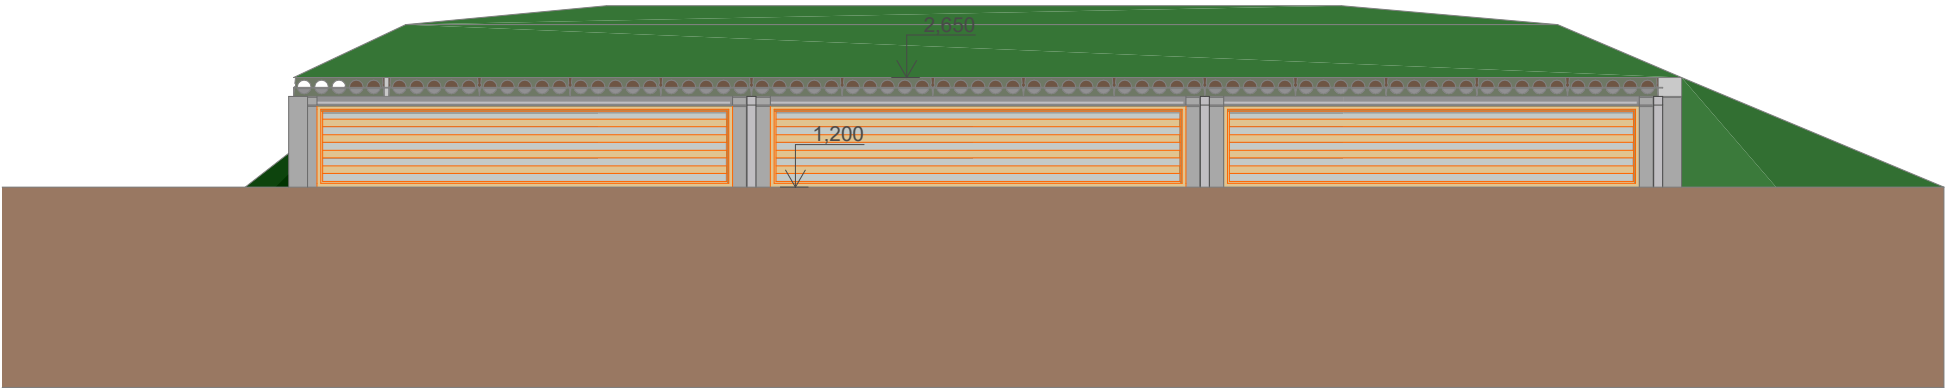


POHLED JIŽNÍ

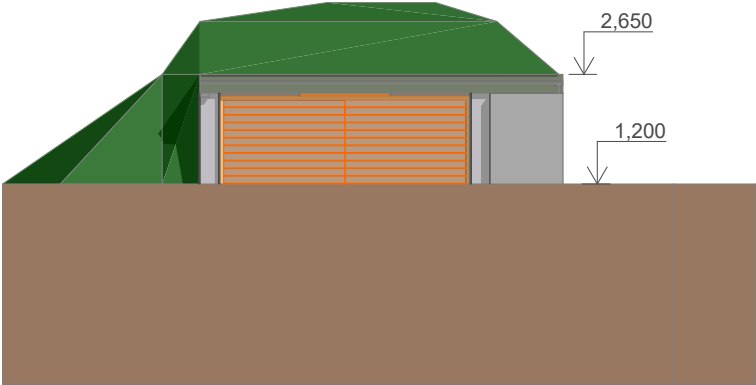

POHLED VÝCHODNÍ

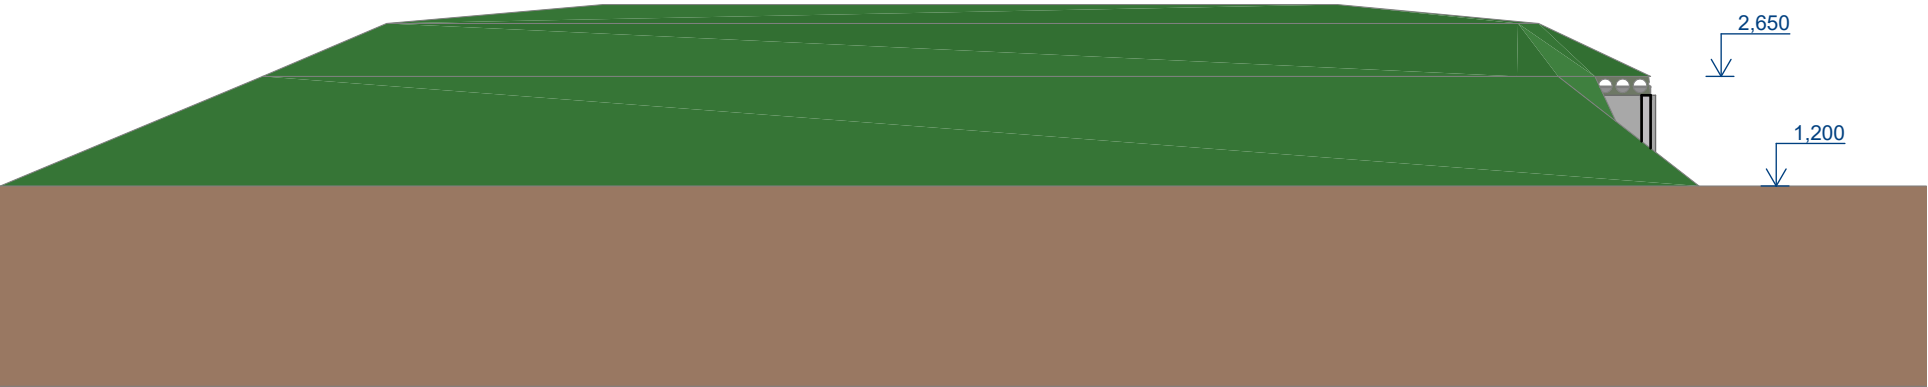

POHLED SEVERNÍ

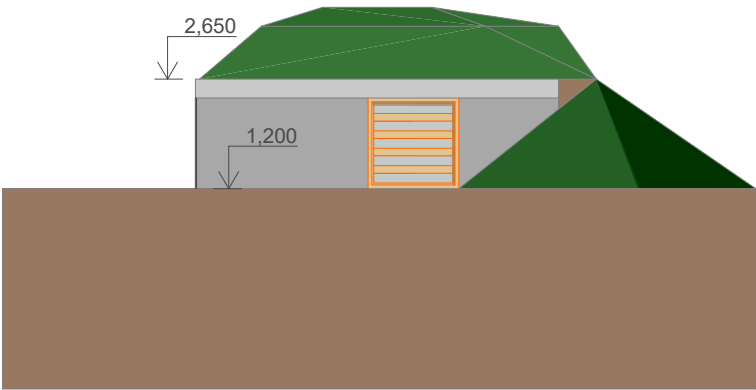

Souřadný systém: JTSK  
Výškový systém: BpV

Sollertia

HLAVNÍ PROJEKTANT		ODPOVĚDNÝ PROJEKTANT		VYPRACOVAL	
ING. VLADISLAV JÁNA		ING. MIROSLAV MOŽÍŠ		ING. MIROSLAV MOŽÍŠ	
INVESTOR	SPRÁVA KRKONOŠSKÉHO NÁRODNÍHO PARKU VRCHLABÍ			ZAKÁZKA	07-2016
MÍSTO	PEC POD SNĚŽKOU P.P. 478/8			DATUM	03-2016
AKCE  DEMOLICE OBJEKTU SNĚŽNÉ JÁMY				STUPEŇ	DPS
				FORMÁT	2 A4
PŘÍLOHA  Pohledy				MĚŘÍTKO  1:100	D.01.4.