



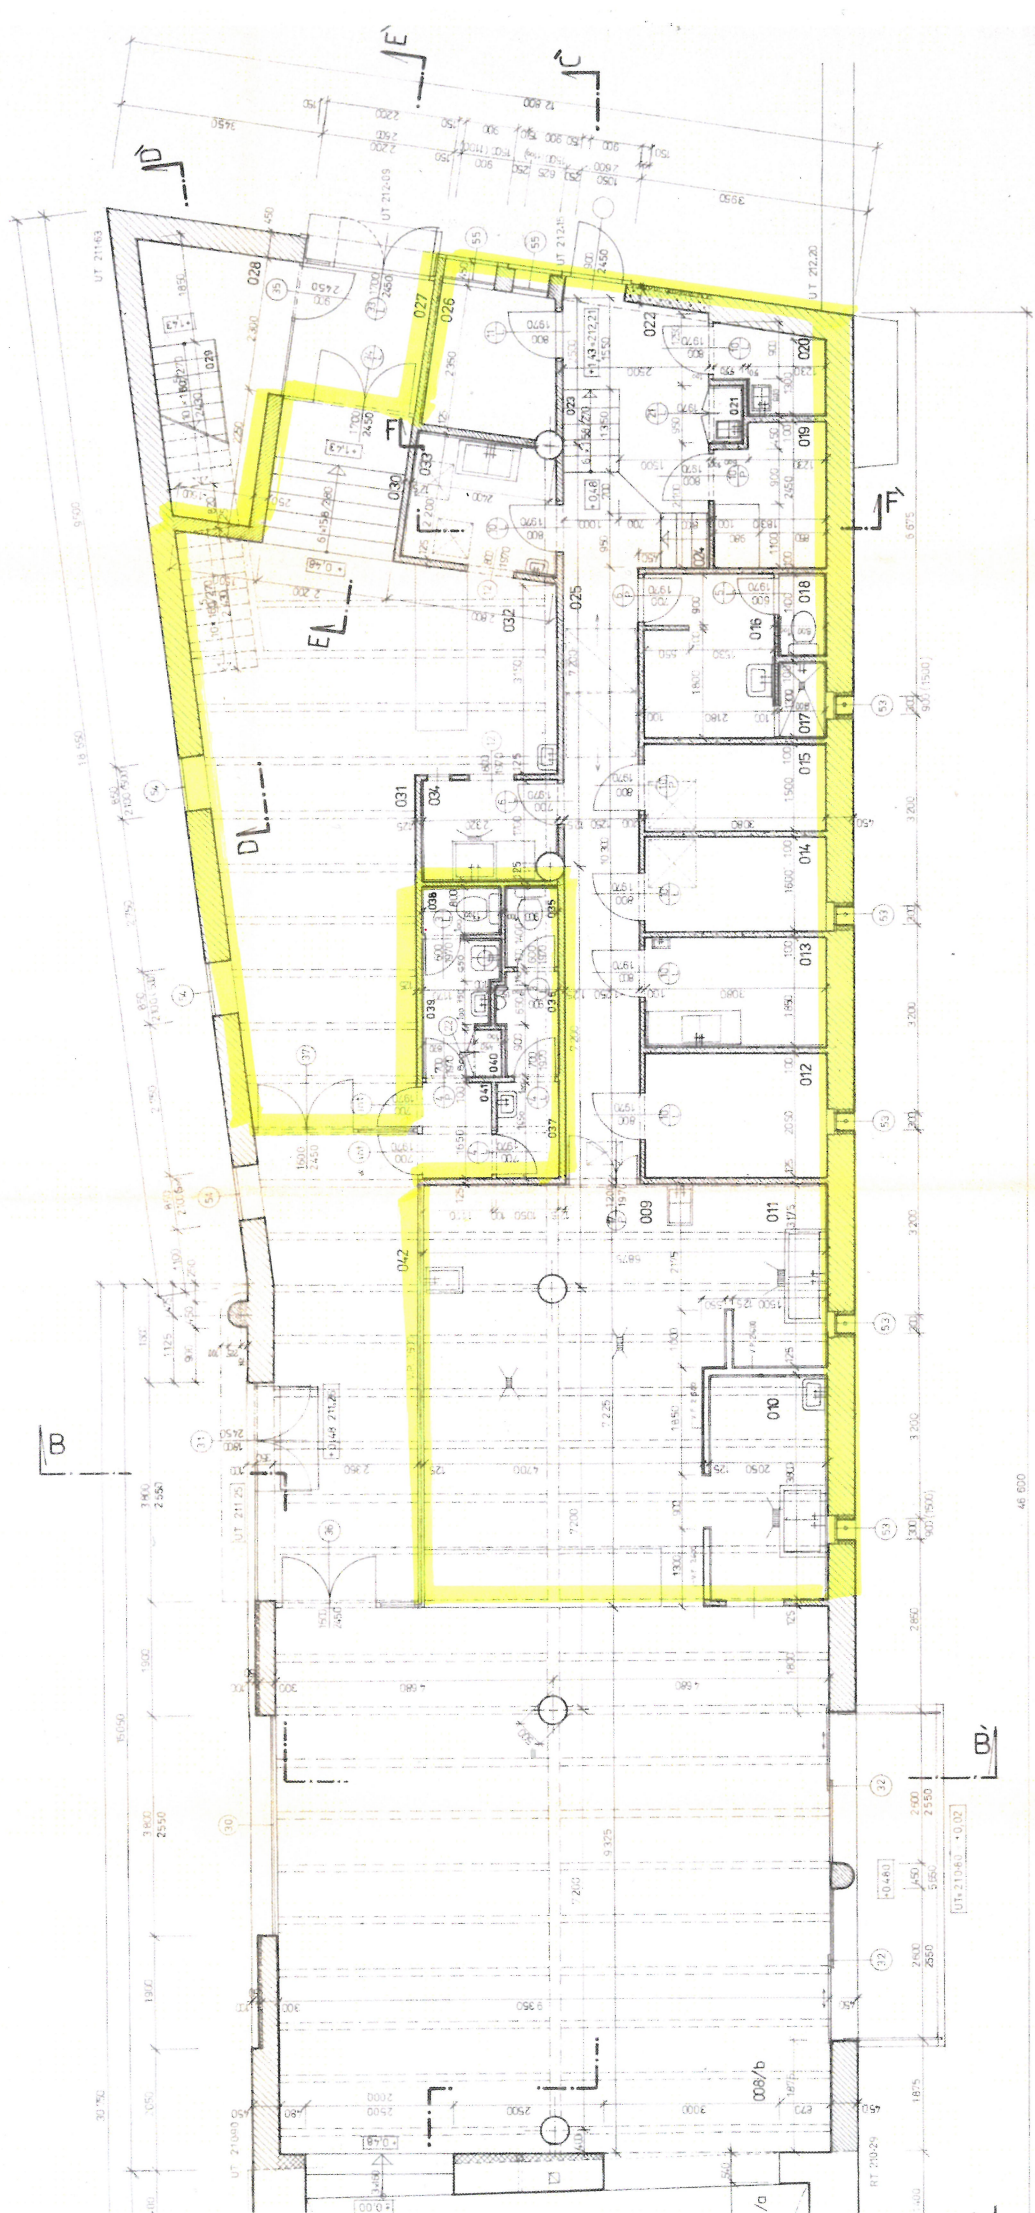

LEGENDA MÍSTNOSTÍ - PŘÍZEMÍ

číslo místn.	název místnosti	m2	podlaha	úprava stěn a stropu	poznámka
001	vstupní zádveř	9,75	P7 cihelná dlažba CIOS	sanační omítka stávaj. stěn	
002	chodba	2,15	P7 cihelná dlažba CIOS	sanační omítka stávaj. stěn	
003	předsíňka + wc	2,50	P8 keramická dlažba	váp. omít. štuk., keram. obkl. stěn v=2000	
004	zádveř bočního vstupu	2,15	P7 cihelná dlažba CIOS	sanační omítka stávaj. stěn	
005	úklidová komora	2,50	P8 keramická dlažba	sanační omítka stávaj. stěn, ker. obkl. stěn v=1500	
006	boční schodiště	3,50	renovace stávaj. nátěr	sanační omítka stávaj. stěn	
007	salonek	43,60	P7 cihelná dlažba CIOS	sanační omítka stávaj. stěn	
008/a	jídlna - rekonstr. část	49,25	P7 cihelná dlažba CIOS	sanační omítka stávaj. stěn	
008/b	jídlna - novostavba	86,90	P3 stěrka s teracovou drti	váp. omítka štuková	
009	vana	35,65	P5 keram. dlažba protiskluzná	váp. omít. štuk., keram. obkl. stěn v=2600	
010	umývárna stol. nádobi	7,60	P5 keram. dlažba protiskluzná	váp. omít. štuk., keram. obkl. stěn v=2600	
011	umýv. kuchyň nádobi	4,65	P5 keram. dlažba protiskluzná	váp. omít. štuk., keram. obkl. stěn v=2600	
012	sklad potravin	6,47	P4 keram. dlažba standart 100/100	váp. omít. štuk.	
013	hrubá přípravná masa	5,70	P4 keram. dlažba standart 100/100	váp. omít. štuk., keram. obkl. stěn v=1800	
014	suchý sklad	4,90	P4 keram. dlažba standart 100/100	váp. omít. štuk.	
015	sklad nápojů	4,47	P4 keram. dlažba standart 100/100	váp. omít. štuk.	
016	šatna zaměstnanců kuchyně	6,17	P4 keram. dlažba standart 100/100	váp. omít. štuk.	
017	sprcha	1,06	P5 keram. dlažba protiskluzná	váp. omít. štuk., keram. obkl. stěn v=2000	
018	wc	1,12	P4 keram. dlažba standart 100/100	váp. omít. štuk., keram. obkl. stěn v=1500	
019	sklad použitých obalů	4,75	P6 keram. dlažba standart 100/100	váp. omít. štuk.	
020	sklad odpadků	2,65	P6 keram. dlažba standart 100/100	váp. omít. štuk., keram. obkl. stěn v=1800	
021	úklid	0,60	P6 keram. dlažba standart 100/100	váp. omít. štuk., keram. obkl. stěn v=1800	
022	zádveř - rampa	6,40	P6 keram. dlažba standart 100/100	váp. omít. štuk.	
023	vyrovnáv. vstup schodiště	1,40	obkl. keram. dlažba standart 100/100	váp. omít. štuk.	
024	schodiště do suterénu	2,50	obkl. keram. dlažba standart 100/100	váp. omít. štuk.	
025	chodba zázemí	15,50	P4 keram. dlažba standart 100/100	váp. omít. štuk.	
026	denní místnost, kancelář	5,75	P20 koberec	váp. omít. štuk.	
027	vstupní zádveř	5,17	P3 stěrka s teracovou drti	váp. omít. štuk.	
028	vstup do byt. části 1 patra	8,60	P3 stěrka s teracovou drti	váp. omít. štuk.	
029	schodiště do byt. části 1 patra	6,16	povrch úprava- stěrka	váp. omít. štuk.	
030	vstupní schodiště k bufetu	5,50	P3 stěrka s teracovou drti	váp. omít. štuk.	
031	hala bufetu	34,12	P3 stěrka s teracovou drti	váp. omít. štuk.	
032	bufet - odbytová část	16,55	P3 stěrka s teracovou drti	váp. omít. štuk.	
033	přípravná bufetu	4,75	P4 keram. dlažba standart 100/100	váp. omít. štuk., keram. obkl. v=1800	
034	umývárna stol. nádobi bufetu	3,95	P4 keram. dlažba standart 100/100	váp. omít. štuk., keram. obkl. v=1800	
035	wc - muži	1,26	P4 keram. dlažba standart 100/100	váp. omít. štuk., keram. obkl. v=2000	
036	pisár	1,66	P4 keram. dlažba standart 100/100	váp. omít. štuk., keram. obkl. v=2000	
037	předsíňka wc	1,60	P4 keram. dlažba standart 100/100	váp. omít. štuk., keram. obkl. v=2000	
038	wc - ženy	1,12	P4 keram. dlažba standart 100/100	váp. omít. štuk., keram. obkl. v=2000	
039	předsíňka + úklid	2,55	P4 keram. dlažba standart 100/100	váp. omít. štuk., keram. obkl. v=2000	
040	sklad úklidu	0,33	P4 keram. dlažba standart 100/100	váp. omít. štuk.	
041	předsíň	2,00	P3 stěrka s teracovou drti	váp. omít. štuk.	
042	vstupní hala	19,20	P3 stěrka s teracovou drti	váp. omít. štuk.	

LEGENDA MATERIÁLU

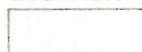

stávající zdivo



zdivo z cihel POROTHERM tl. 450mm, 300mm



dozdivky a zdivo z plných cihel klasic. formátu



přčky POROTHERM tl. 125mm



přčky porobeton tvárnice tl. 100mm

+ 0,00 = 210,78

stavba:		stupeň dokumentace:	PROJEKT STAVBY	datum: Únor 1997
REKONSTRUKCE A DOSTAVBA ZÁMKU ČHMÚ KOMOŘANY		část dokumentace:	STAVEBNÍ ČÁST	
stavebník:	ČESKÝ HYDROMETEOROLOGICKÝ ÚSTAV Praha 4- Komorany Na Šabatce 17	architekt návrh:	Ing. arch. M. Šborwitz	
místo stavby:	Praha 4- Komorany Na Šabatce 17	ved. projektant:	PROJEKTOVÝ ATELIER ING. ŠTĚTINA Praha 3, Sudoměřská 46 IČO 13107518	
vytkres:	přízemí	vypracoval:	Ing. Karel Štětina	číslo výkresu: B.1.- 8
		měřítka:	1:50	