Chráněná lokalita Koněprusy, Chráněná krajinná oblast Český kras
Koněprusy
Koněprusy, okres Beroun, k.ú. 813 52
1:200 | B | Dne/Datum/Quadrat 4 x 3

SITUACE

m 1:200

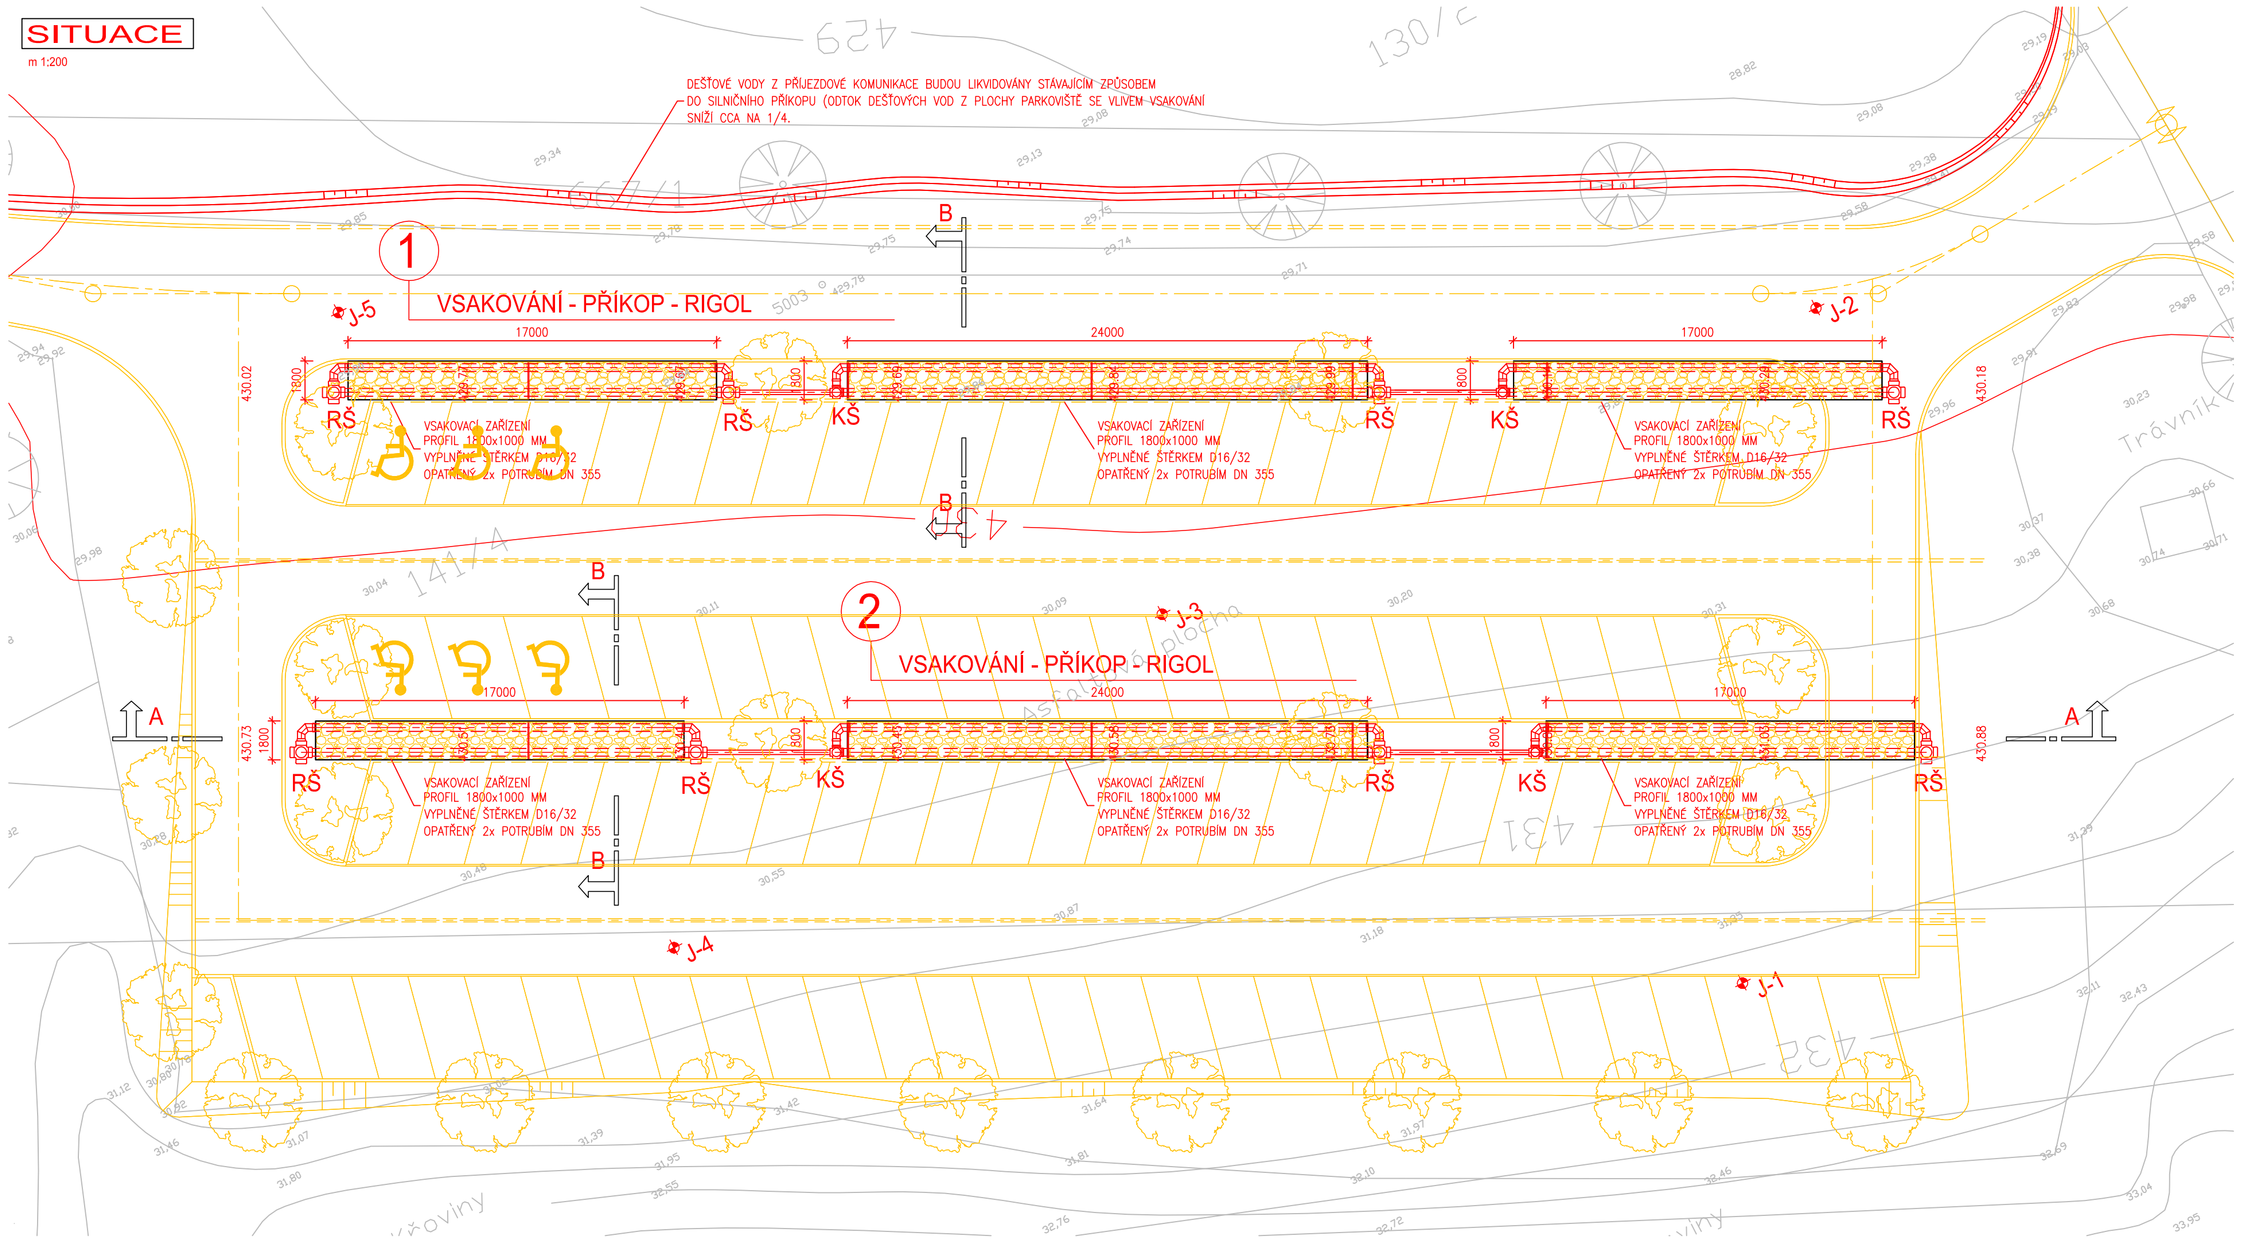

LEGENDA:

RŠ	REVIZNÍ ŠACHTA
KŠ	KASKÁDOVÁ ŠACHTA
J-1-5	VRTY J-1-5 (VIZ. IGP)

NAVRHOVANÉ PARAMETRY VSAKOVACÍHO SYSTÉMU:

PŘÍKOP:
L = 49 m
Š = 2 m
H = 0,3 m
RIGOLOVÉ VSAKOVACÍ ZAŘÍZENÍ TRUBKA, ŠTĚRK:
L = 57,5 m
B = 1,8 m
H = 1 m
POTRUBÍ 2x DN 355
ŠTĚRK D16/32

$Kv = 8 * 10^{-6}$ - STÁVAJÍCÍ PODLOŽÍ

VEDOUCÍ PROJEKTANT	ZODPOVĚDNÝ PROJ.	VYPRACOVAL	
Ing. arch. Radim Musil	Ing. František Pravec	Ing. Josef Kopecký	MUSIL, HYBSKÁ architektonický atelier, s.r.o.
			Kopečná 58, 602 00 Brno tel/fax: 543217357 e-mail: mh@mhatelier.cz
STAVEBNÍK:	Správa jeskyní České republiky, příspěvková organizace Květnové náměstí 3, 252 43 Průhonice		
AKCE:	KONĚPRUSKÉ JESKYNĚ - ÚPRAVA PARKOVACÍ PLOCHY parcely číslo 124/10, 130/2, 141/4, 667/1, 668/7, katastrální území Koněprusy Změna dokončené stavby, stavební úpravy	FORMÁT:	8 A4
		DATUM:	03 / 2016
STUPEŇ:	Projektová dokumentace pro provedení stavby	VÝTISK:	
OBSAH:	Úprava parkovacích ploch		
ST. OBJEKT:	SO-02 Odvodnění		
SITUACE VSAKOVACÍHO ZAŘÍZENÍ		MĚŘÍTKO 1:200	VÝKRES Č: C 2.3