P6 0+60,21

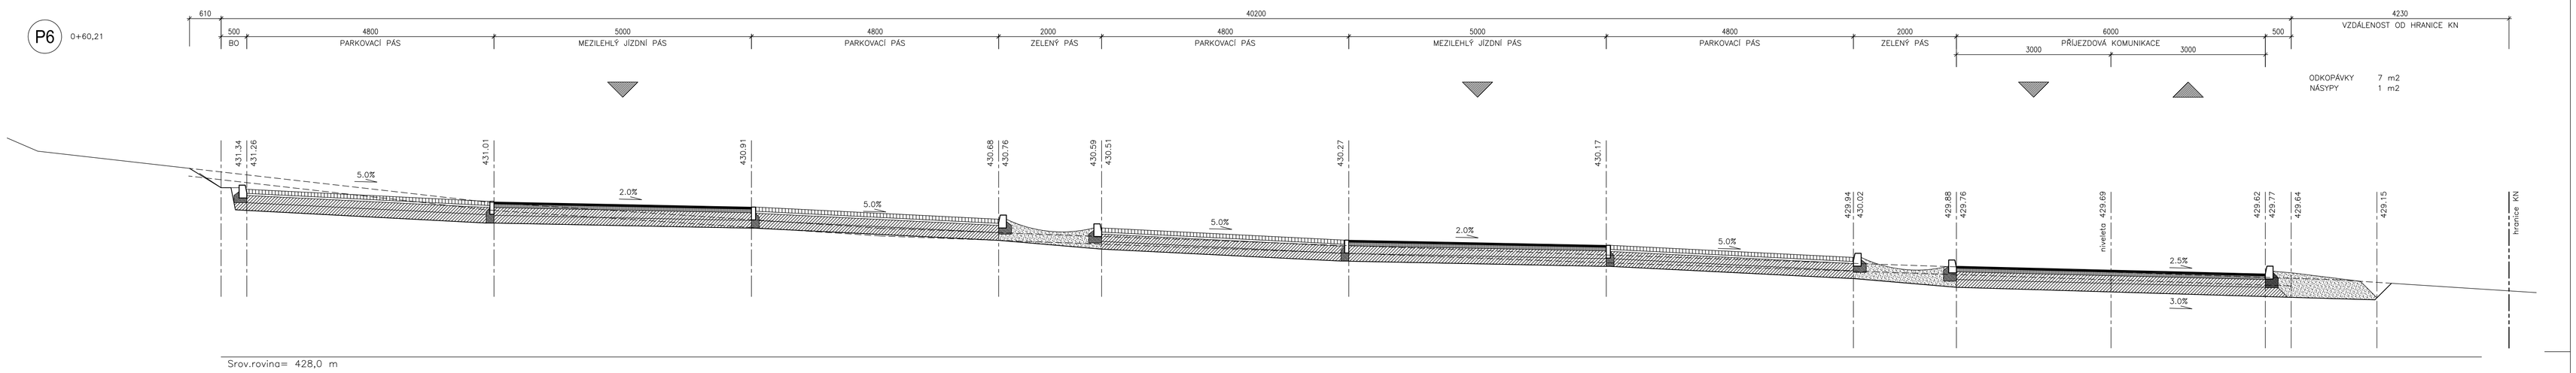

P7 0+70,21

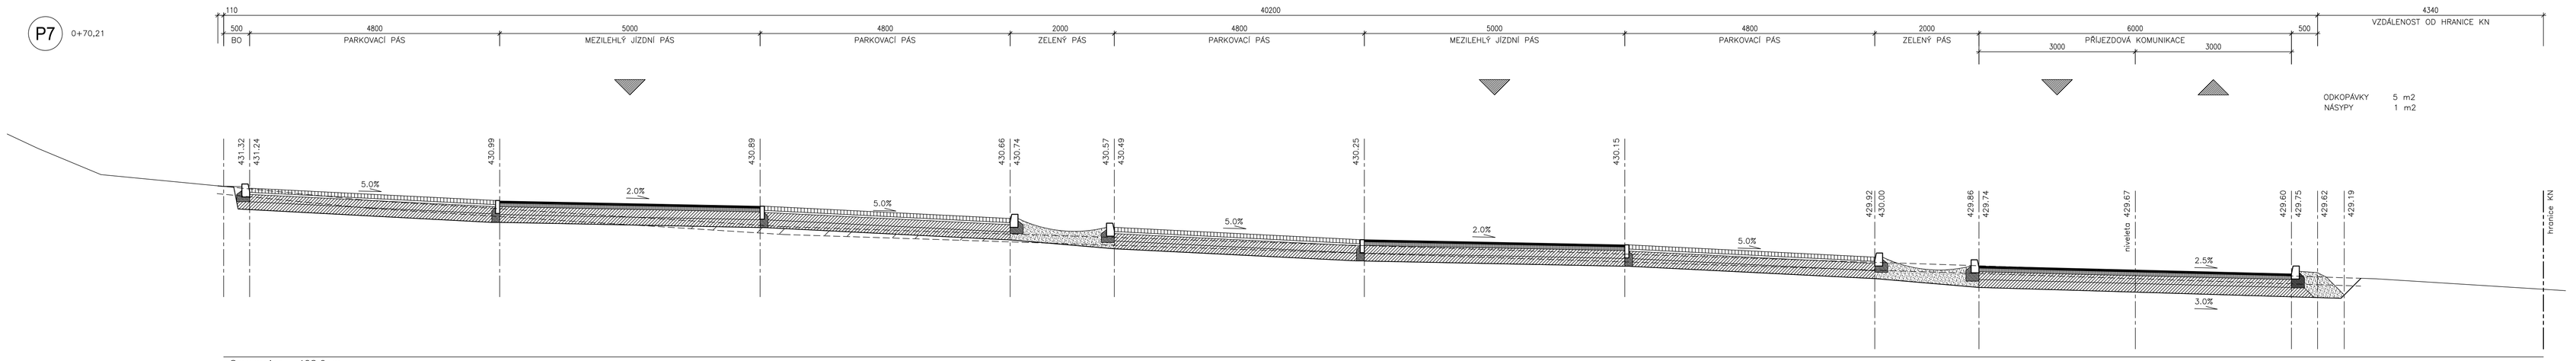

P8 0+80,21

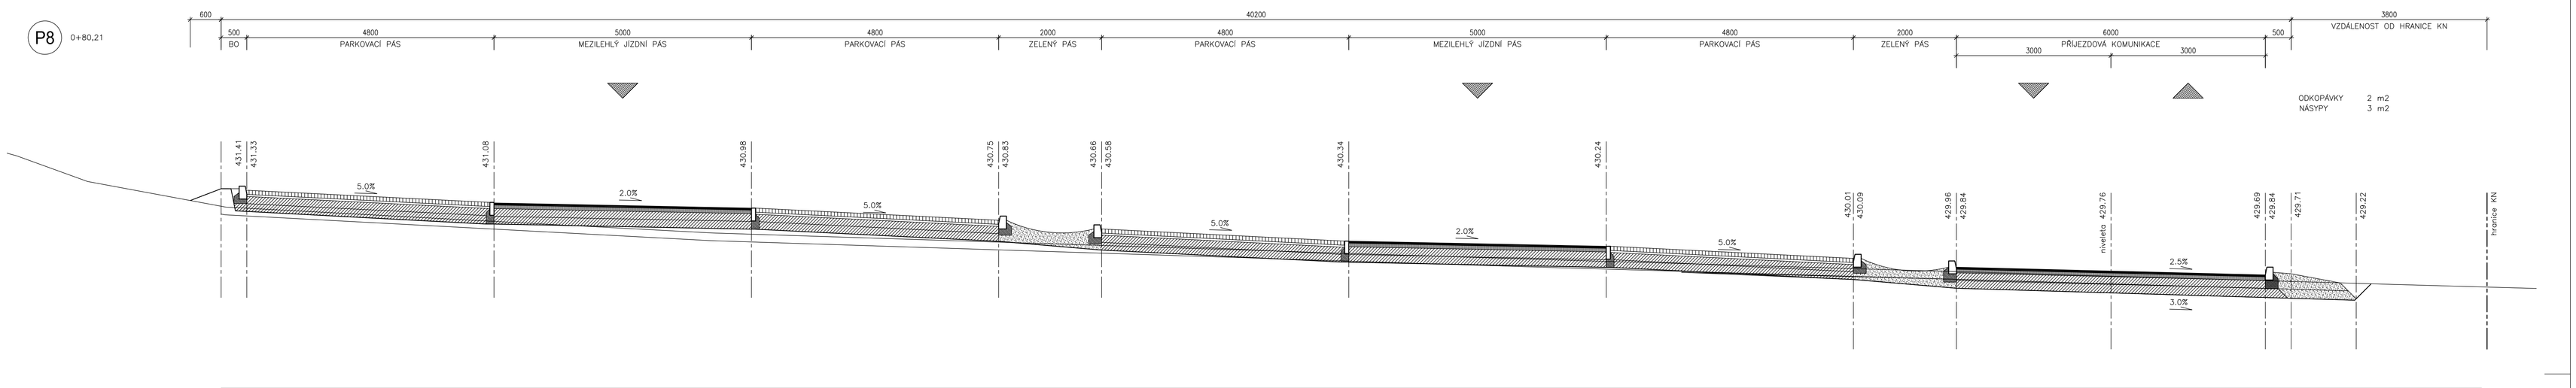

P9 0+90,21

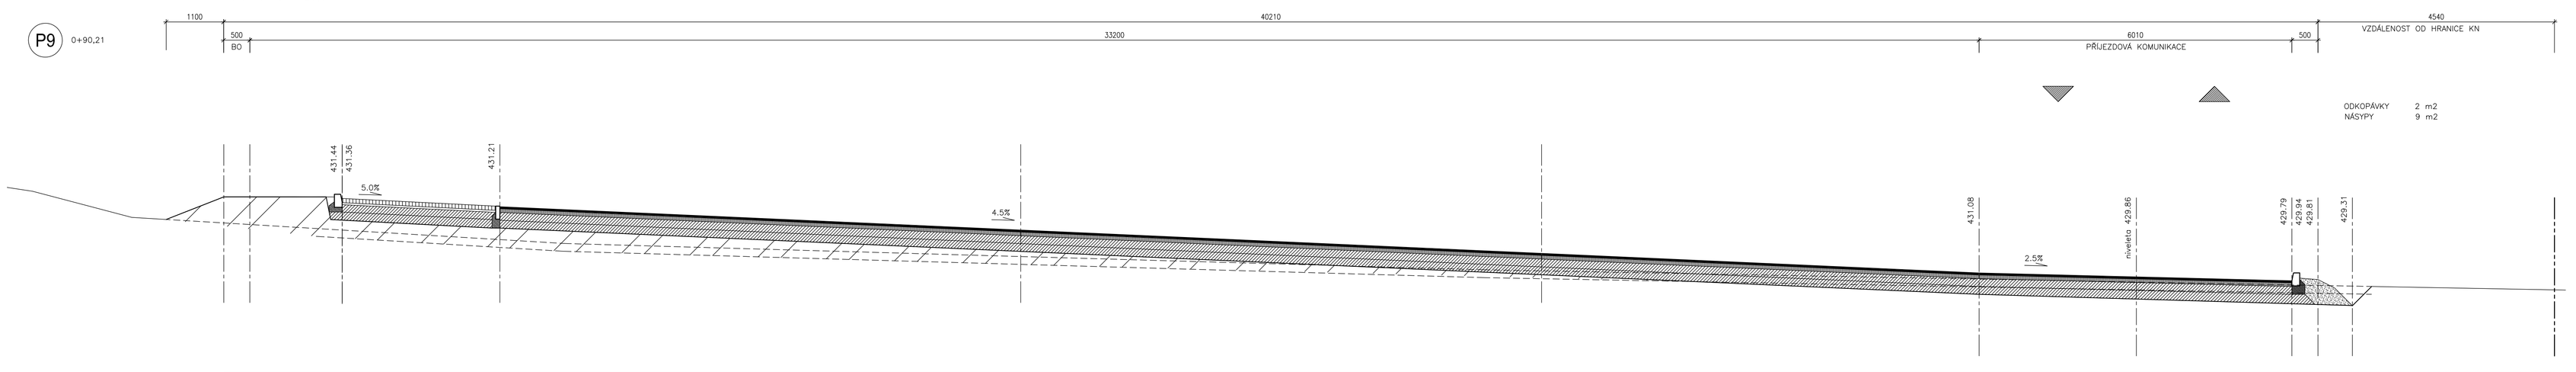

P10 0+110,00

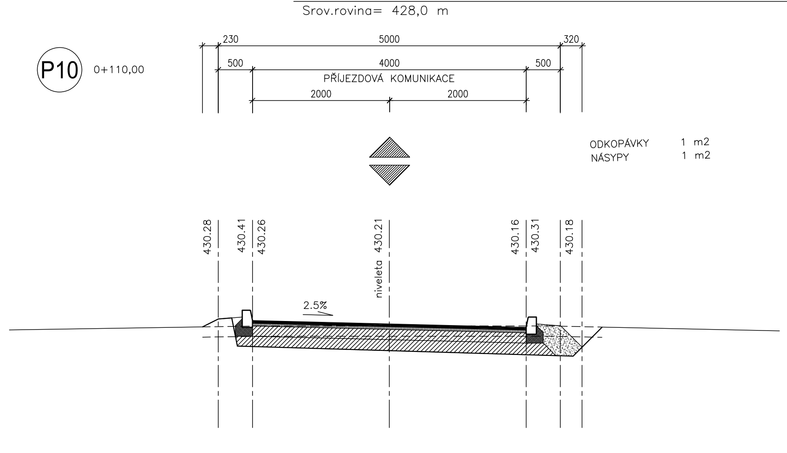

SOUŘADNICOVÝ SYSTÉM JTSK, VÝŠKOVÝ SYSTÉM Bpv.

VEDOUCÍ PROJEKTANT	ZODPOVĚDNÝ PROJ.	VYPRACOVAL	MUSIL, HYBSKÁ architektonický ateliér, s.r.o. Kopečná 58, 602 00 Brno tel/fax: 543217357 e-mail: mh@mhatelier.cz
Ing. arch. Radim Musil	Klodner Lubomír	Klodner Lubomír	
STAVEBNÍK:	Správa jeskyní České republiky, příspěvková organizace Květnové náměstí 3, 252 43 Průhonice		
AKCE:	KONĚPRUSKÉ JESKYNĚ - ÚPRAVA PARKOVACÍ PLOCHY parcely čísla 124/10, 1302, 1414, 667/1, 668/7, katastrální území Koněprusy Změna dokončené stavby, stavební úpravy	FORMÁT:	15 A4
		DATUM:	03 / 2016
STUPEŇ:	Projektová dokumentace pro provedení stavby	VÝTISK:	
OBSAH:	Úprava parkovacích ploch		
ST. OBJEKT:	SO-01 Dopravní část		
CHRAKTERISTICKÉ PŘÍČNÉ ŘEZY P6-P10		MĚŘÍTKO 1:50	VÝKRES Č: C 1.6