



POHLED VÝCHODNÍ

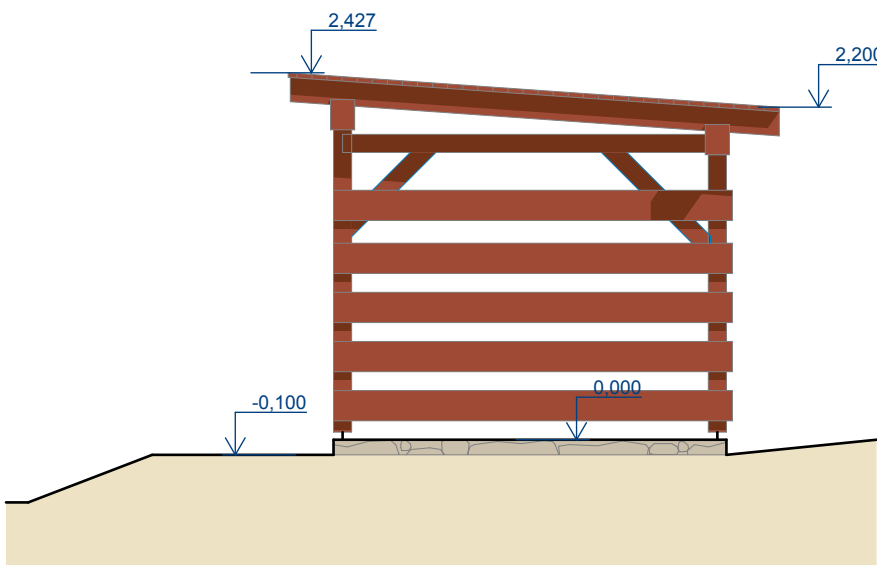

POHLED ZÁPADNÍ

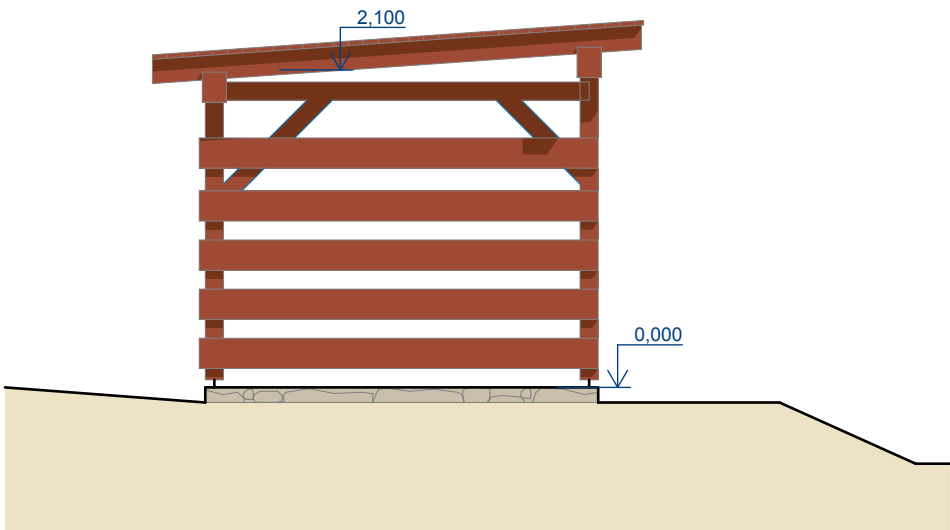

LEGENDA POVRCHOVÝCH ÚPRAV

DŘEVĚNÉ KONSTRUKCE BARVA KAŠTAN
STŘECHA BARVA ŠEDOČERNÁ

Solertia

NEDÍLNOU SOUČÁSTÍ VÝKRESU JE TECHNICKÁ ZPRÁVA

HLAVNÍ PROJEKTANT		ODPOVĚDNÝ PROJEKTANT		VYPRACOVAL	
ING. VLADISLAV JÁNA		ING. MIROSLAV MOŽIŠ		ING. MIROSLAV MOŽIŠ	
INVESTOR	SPRÁVA KRKONOŠSKÉHO NÁRODNÍHO PARKU VRCHLABÍ			ZAKÁZKA	08-2014
MÍSTO	VÍTKOVICE			DATUM	06-2014
AKCE	ZPEVNĚNÉ PLOCHY A PŘÍSTŘEŠEK U OBJEKT Č.P. 25 VELKÁ ÚPA			STUPEŇ	DPS
				FORMÁT	2 A4
PŘÍLOHA	ARCHITEKTONICKO STAVEBNÍ ŘEŠENÍ-STARÝ STAV POHLED SEVEROVÝCHODNÍ A SEVEROZÁPADNÍ			MĚŘÍTKO 1:50	D.1.1.05.