




Platí pouze se sdělením číslo 0200312031.

Zakreslené polohy zařízení v příloze jsou pouze informativní.

### Situční výkres zájmového území (klad mapových listů)

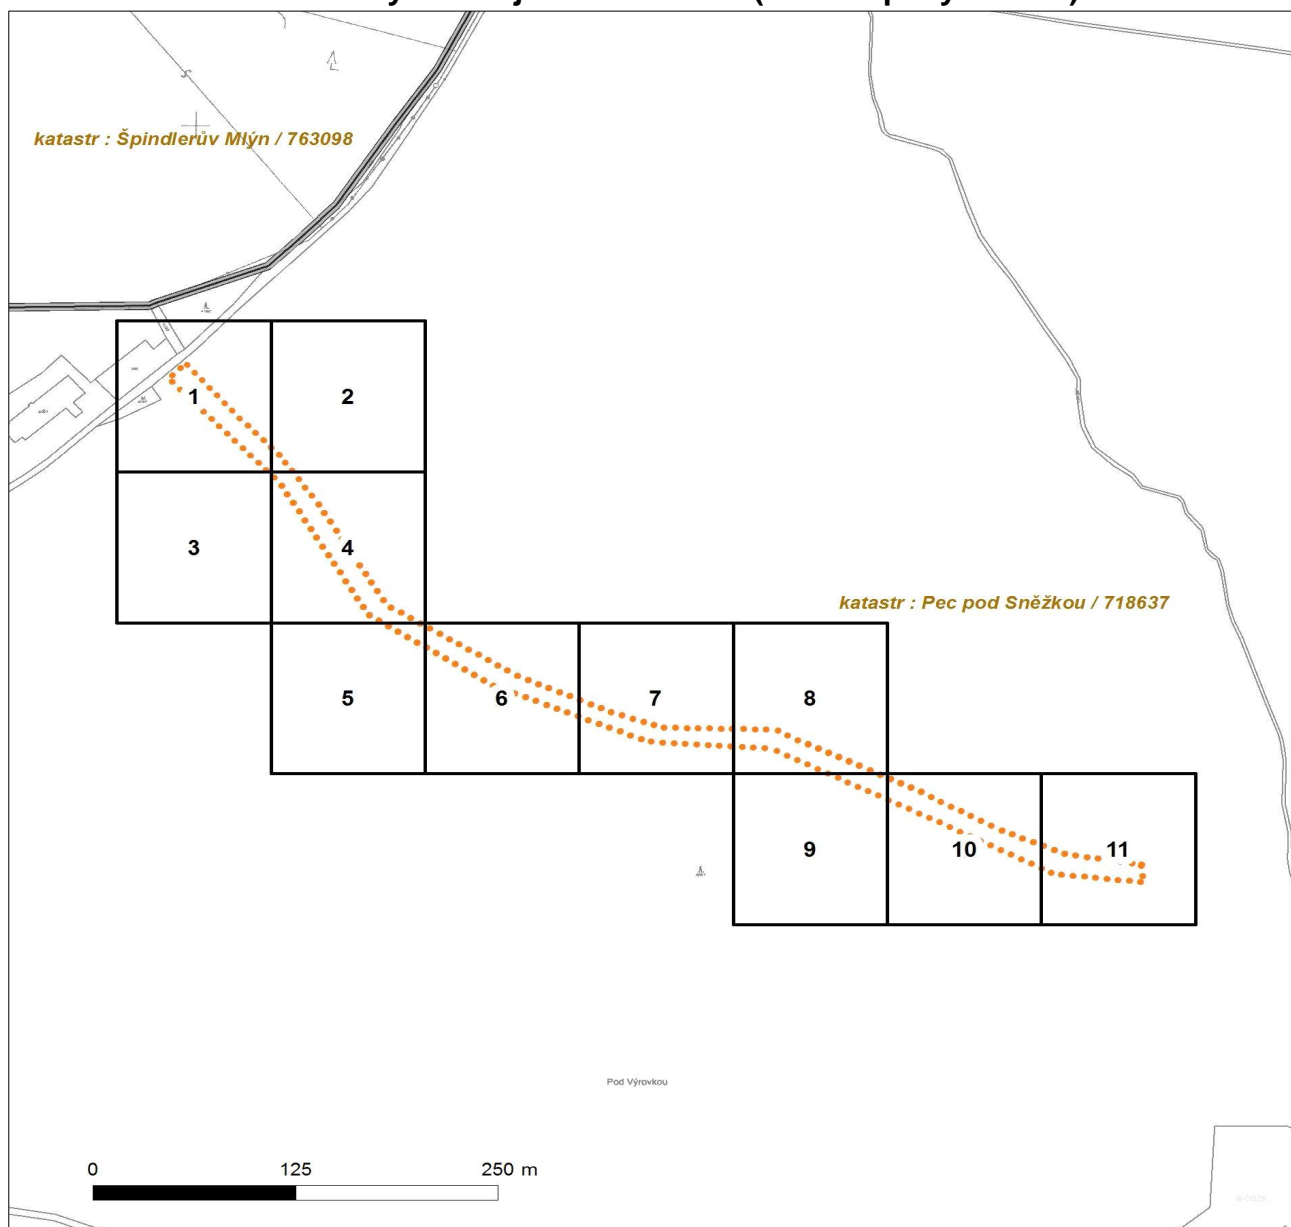


#### LEGENDA

- |                                 |                                |
|---------------------------------|--------------------------------|
| ■ ■ ■ Nadzemní optické vedení   | ■ ■ Radioreléový spoj vzduch   |
| — Podzemní optické vedení       | ..... Zájmové území            |
| - - - Nadzemní metalické vedení | == Hranice katastrálního území |
| — Podzemní metalické vedení     |                                |



Platí pouze se sdělením číslo 0200312031.  
Zakreslené polohy zařízení v příloze jsou pouze informativní.

### Situční výkres - list 1

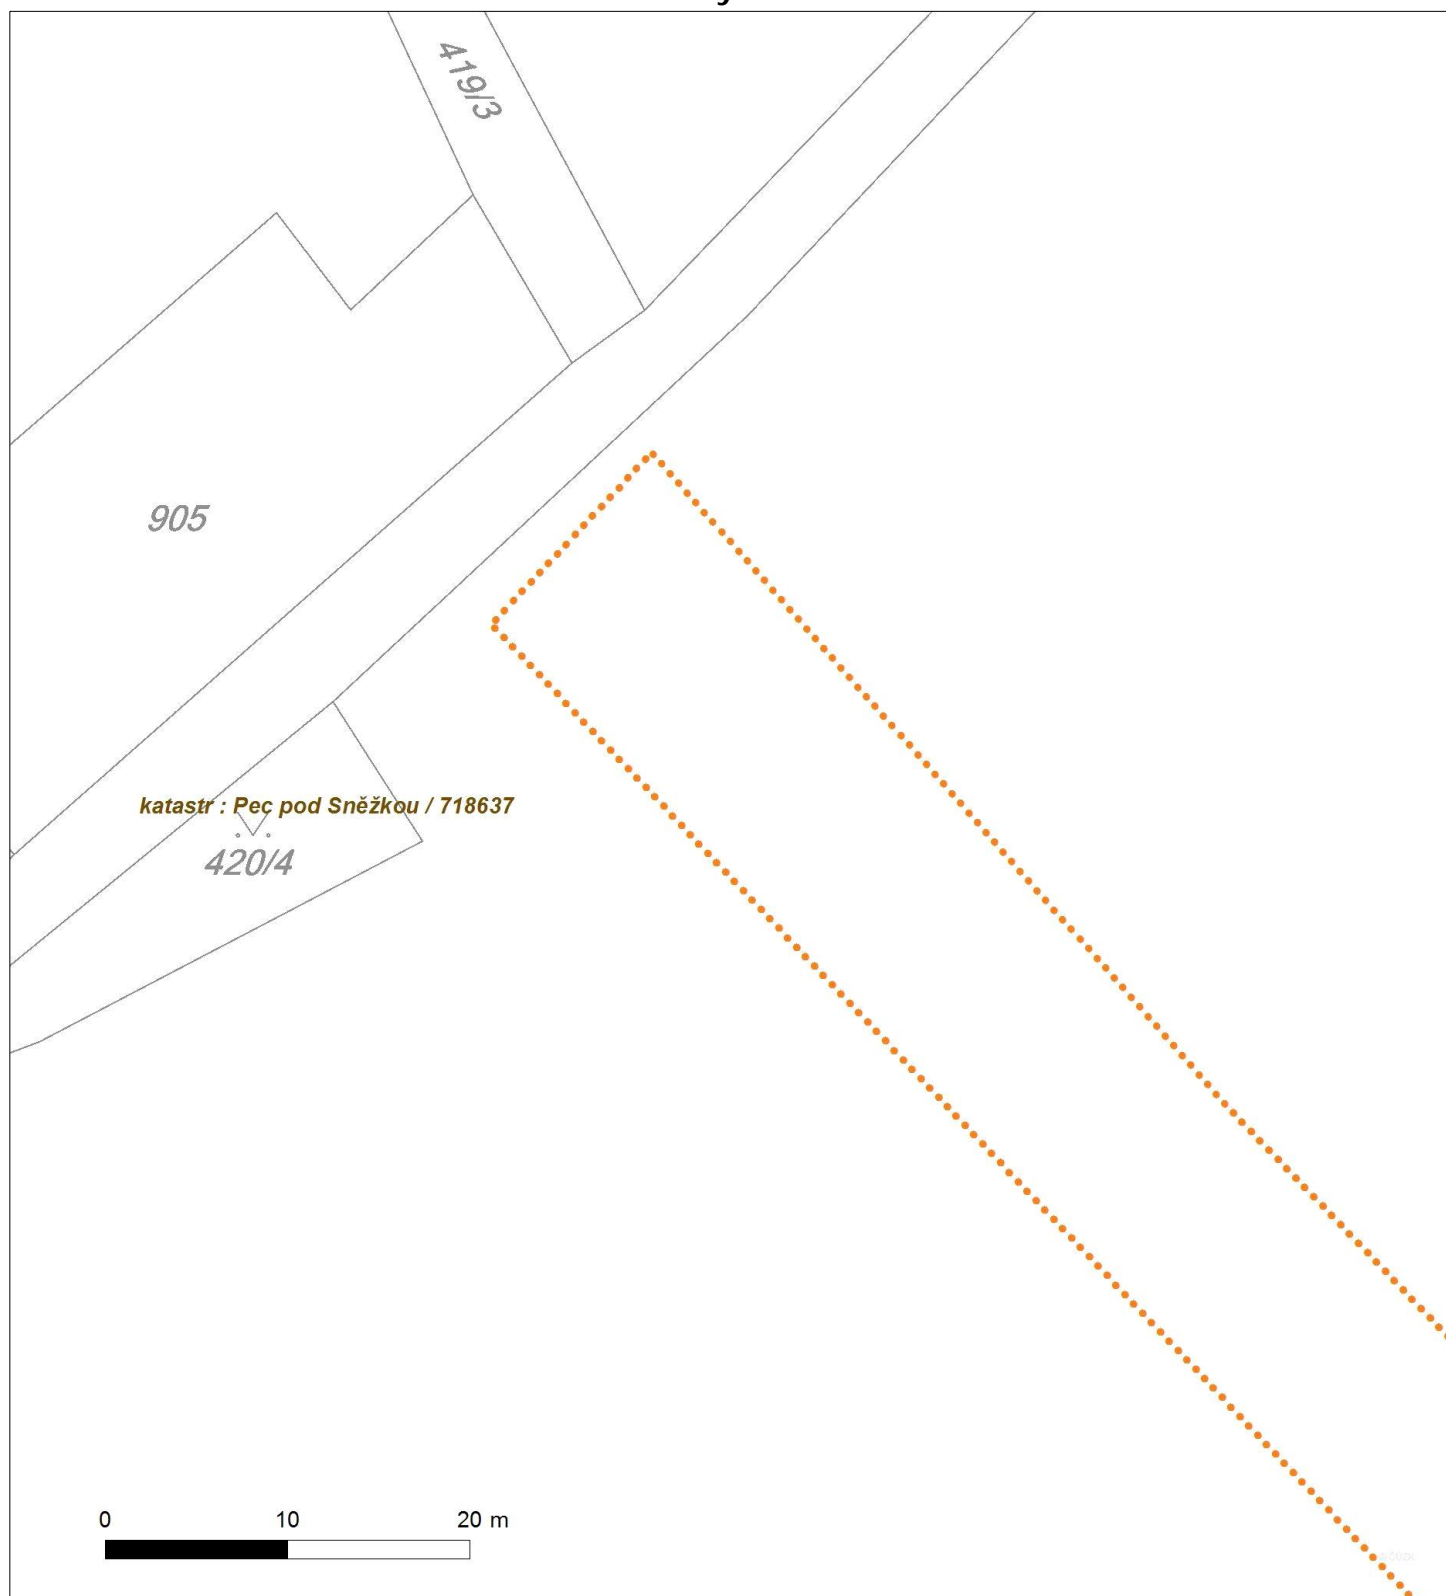



Platí pouze se sdělením číslo 0200312031.

Zakreslené polohy zařízení v příloze jsou pouze informativní.

## Situční výkres - list 2

*katastr : Pec pod Sněžkou / 718637*

ve 5:25




Platí pouze se sdělením číslo 0200312031.

Zakreslené polohy zařízení v příloze jsou pouze informativní.

### Situční výkres - list 3

*katastr : Pec pod Sněžkou / 718637*

0 10 20 m




ve 50:25



Platí pouze se sdělením číslo 0200312031.  
Zakreslené polohy zařazení v příloze jsou pouze informativní.

#### Situční výkres - list 4

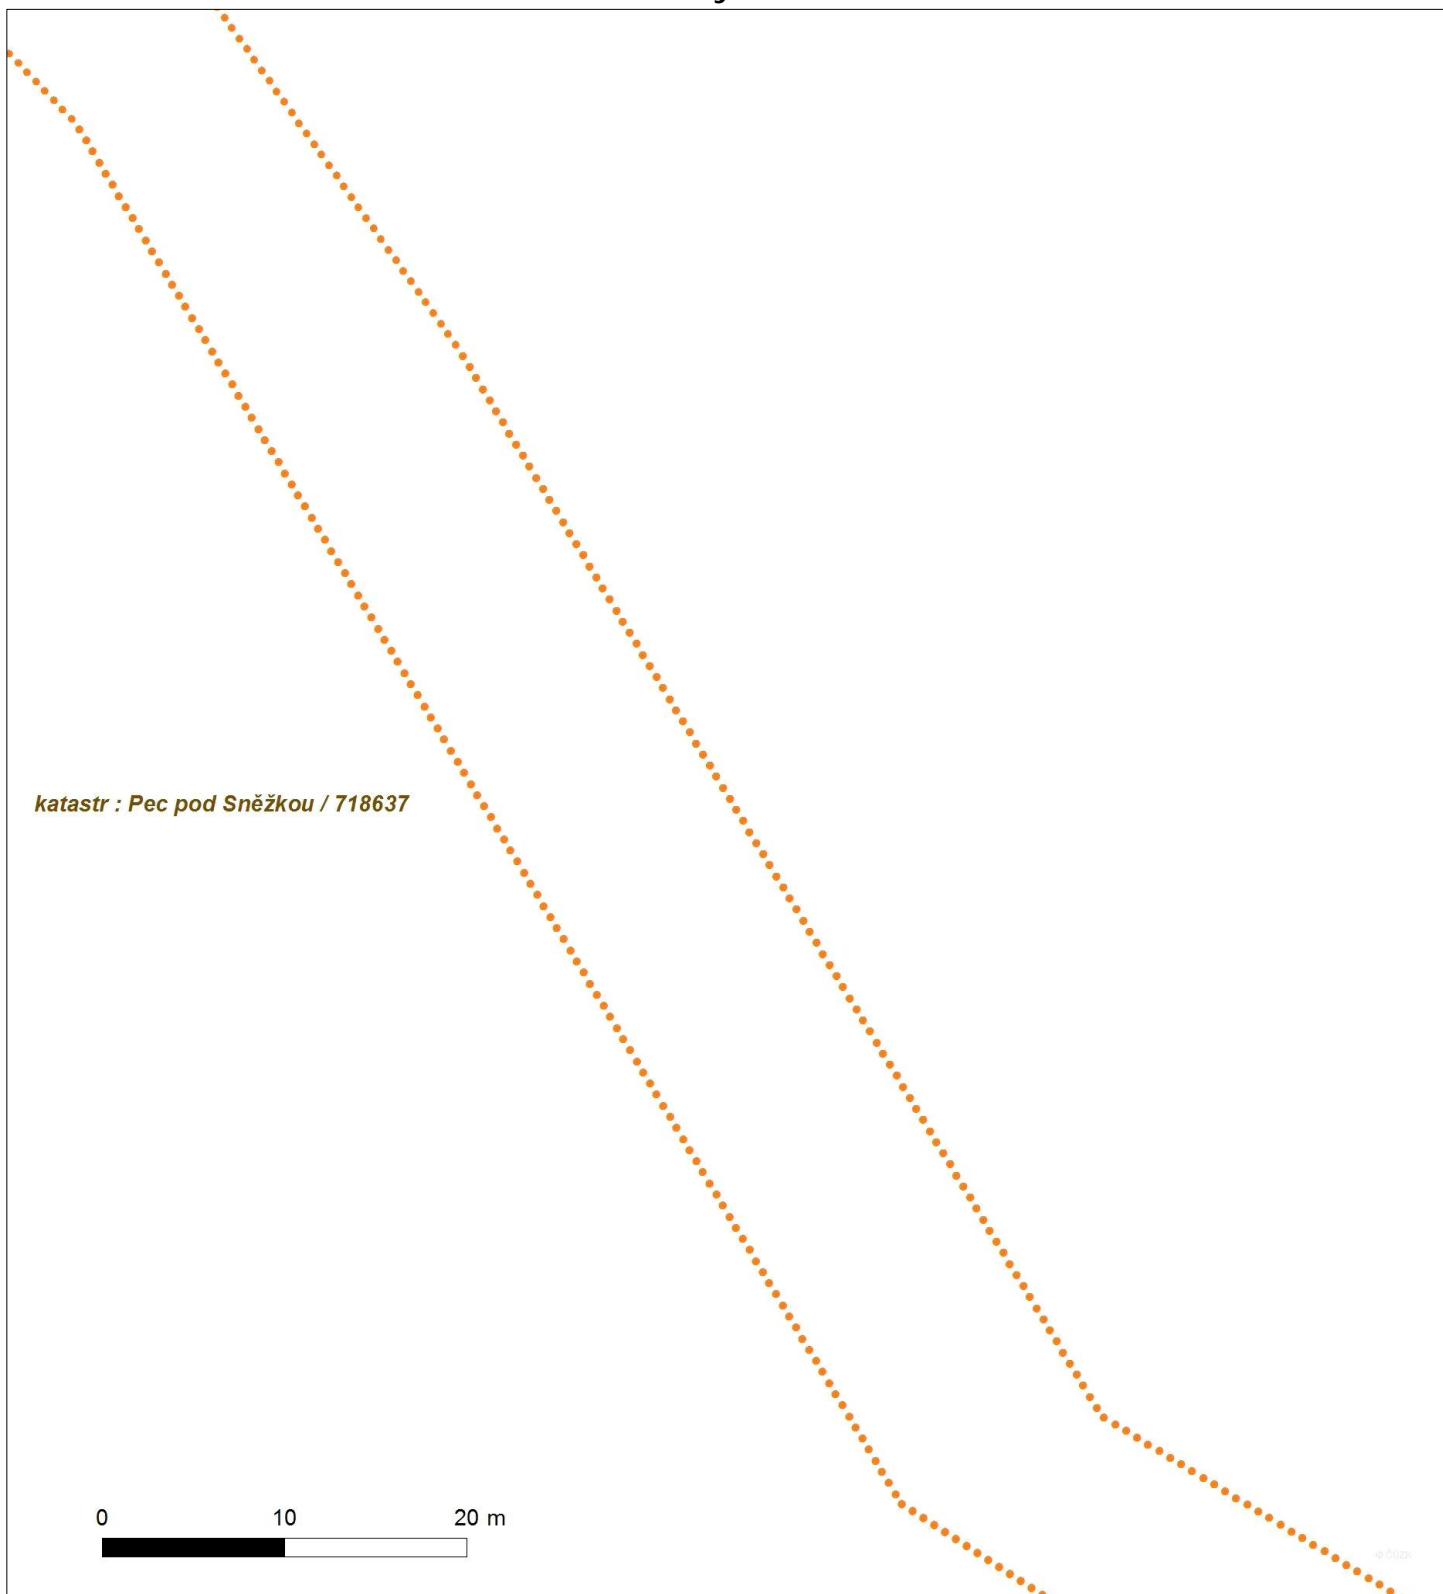




Platí pouze se sdělením číslo 0200312031.

Zakreslené polohy zařízení v příloze jsou pouze informativní.

## Situční výkres - list 5

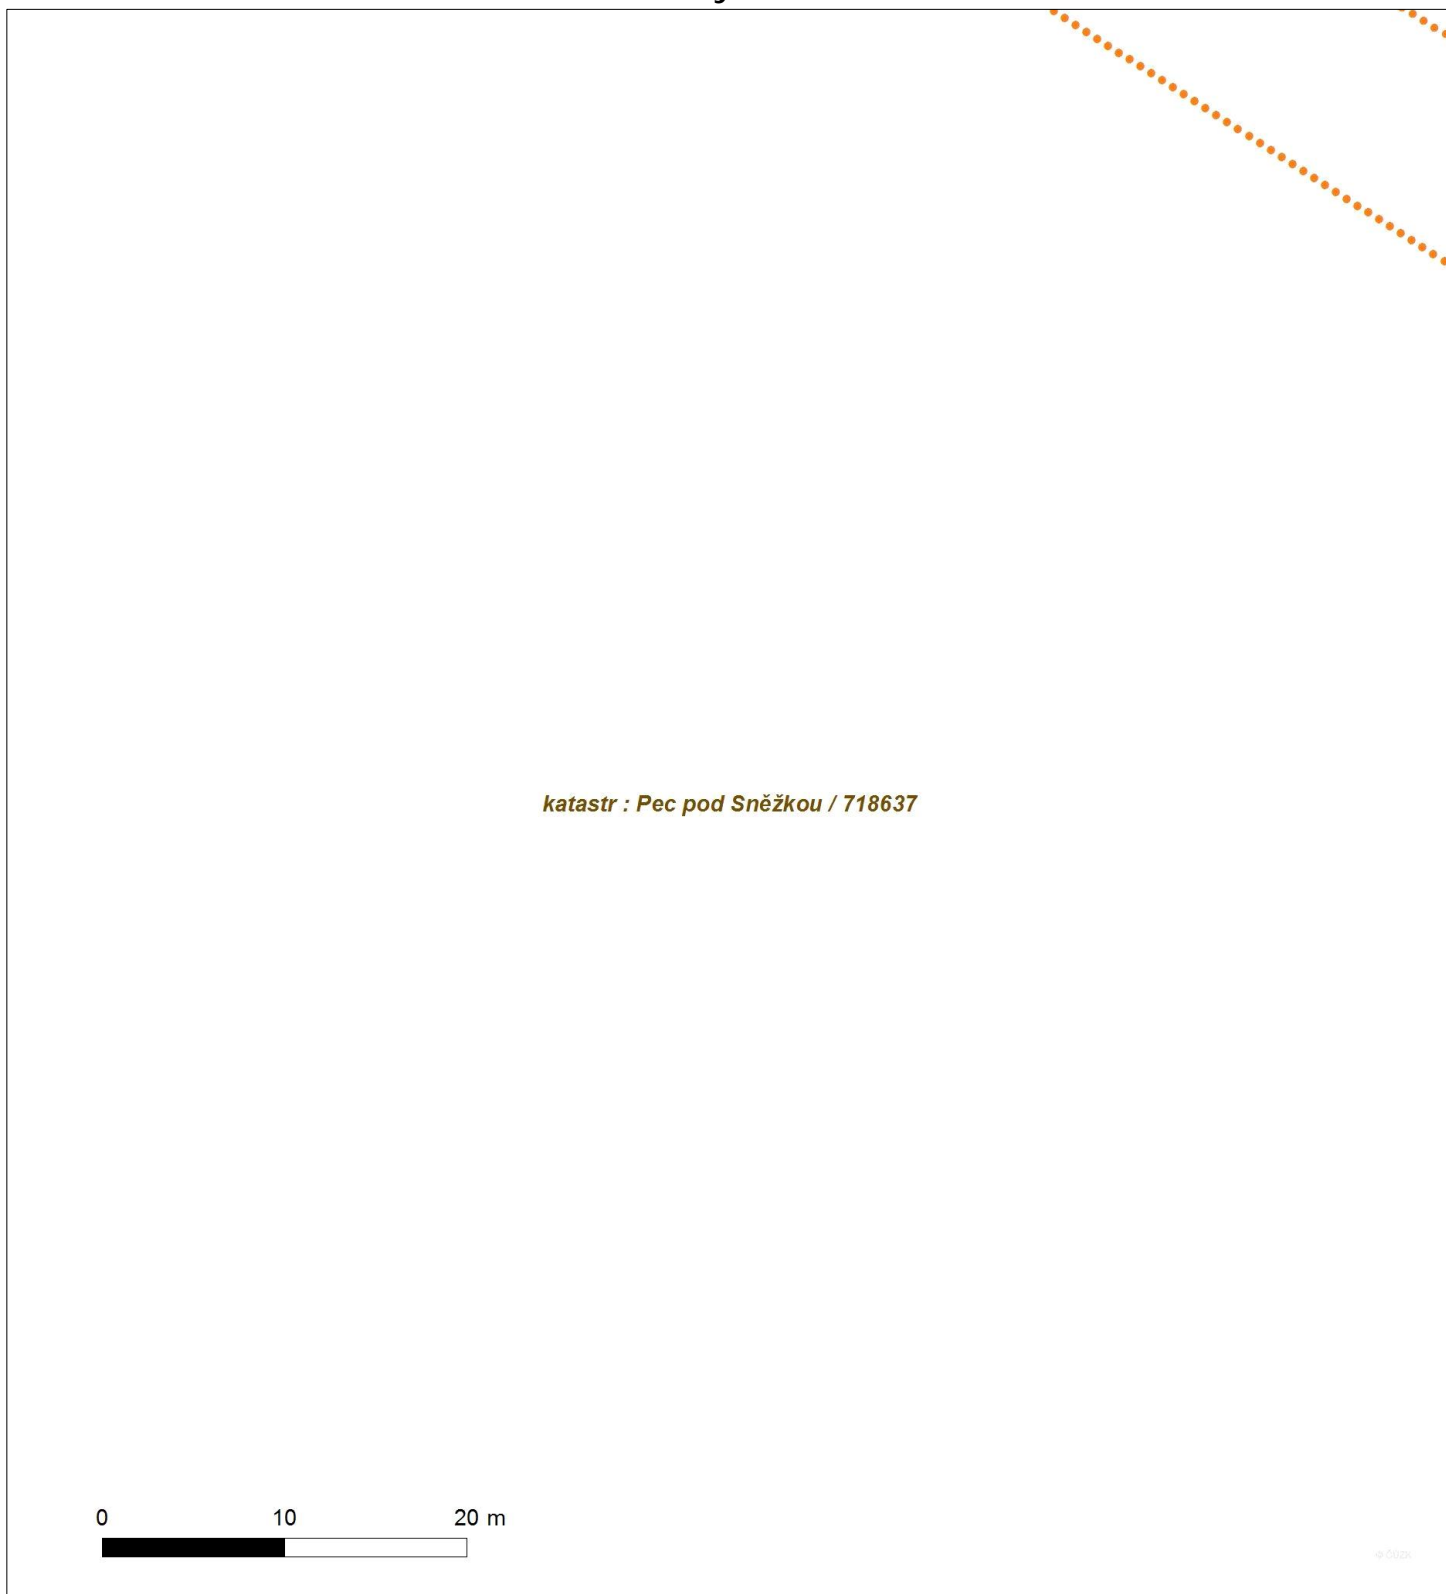




Platí pouze se sdělením číslo 0200312031.

Zakreslené polohy zařízení v příloze jsou pouze informativní.

## Situční výkres - list 6

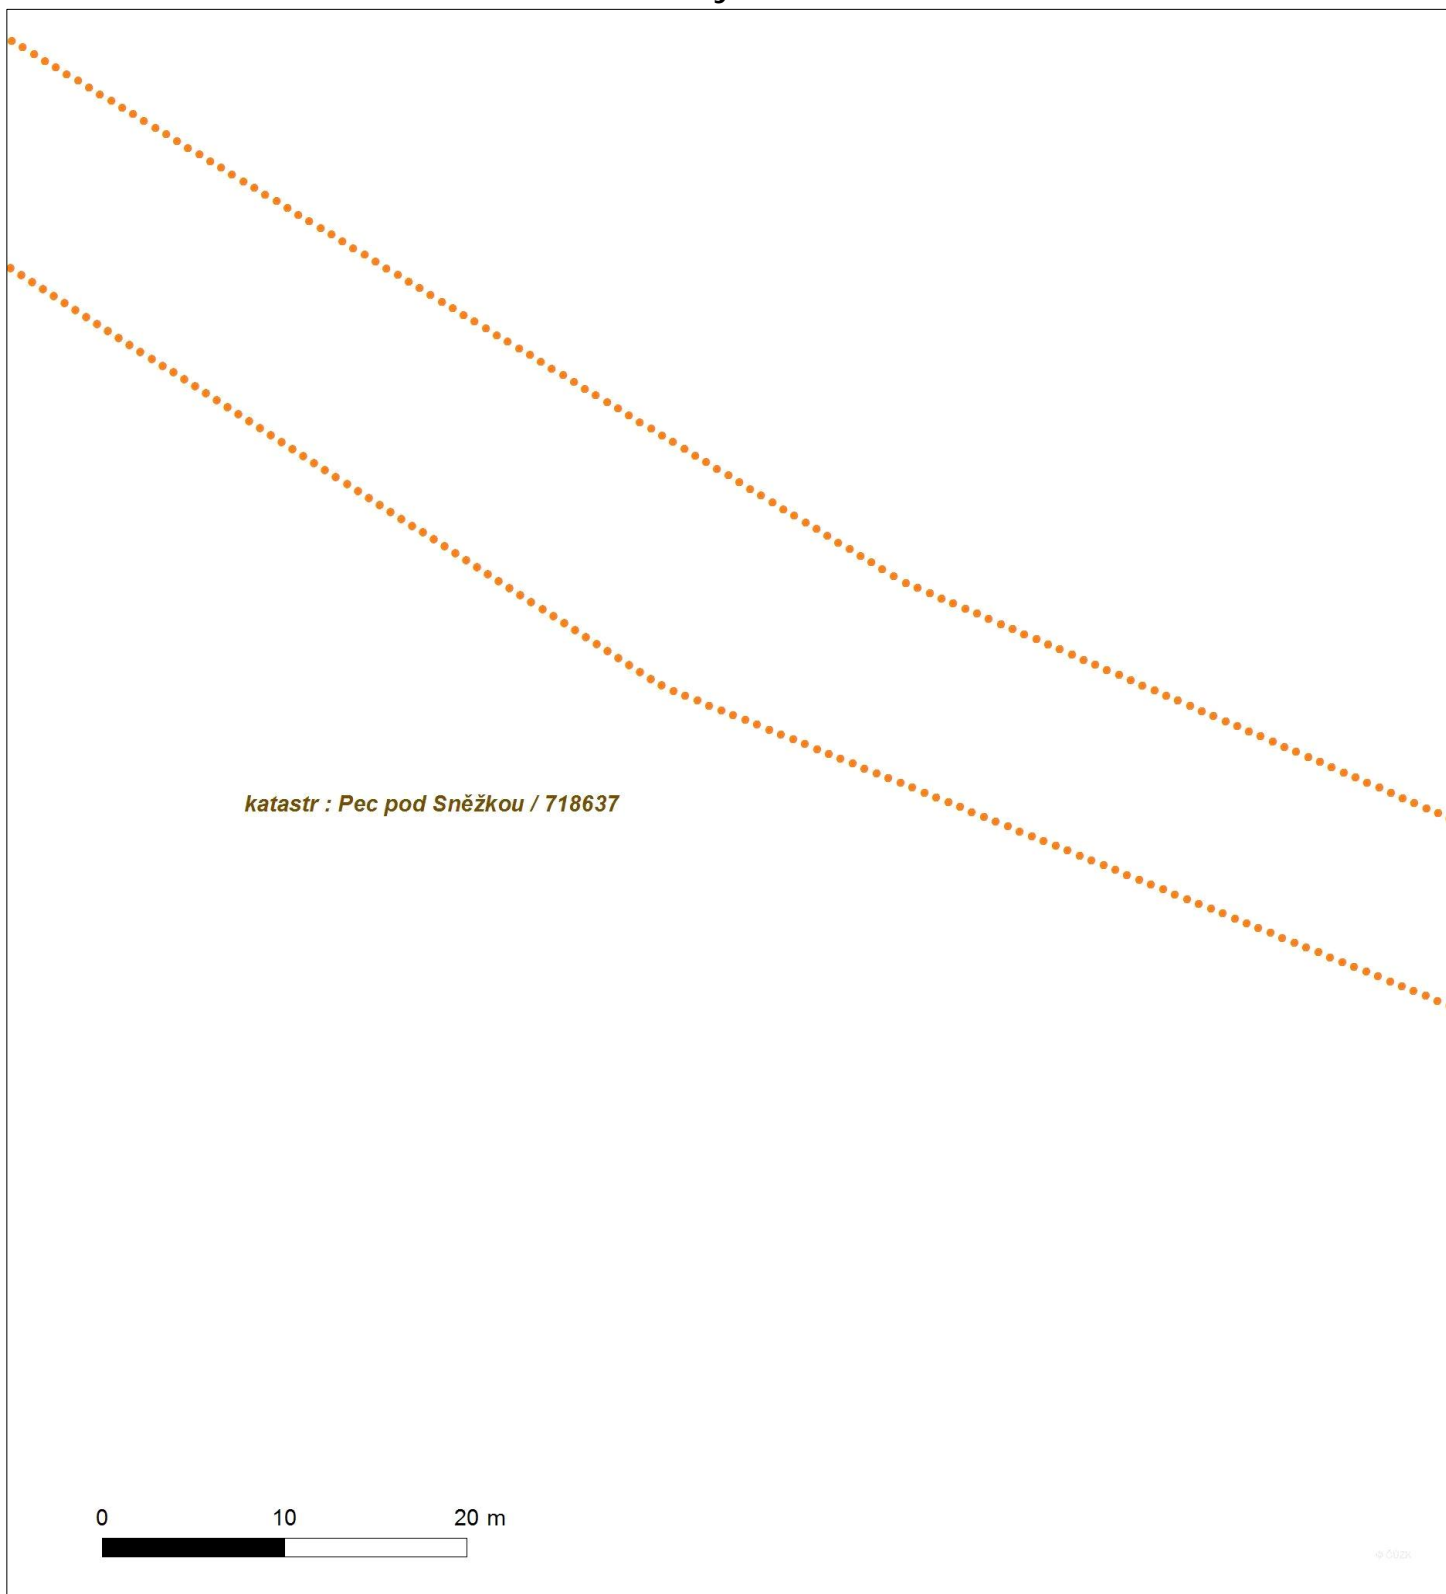




Platí pouze se sdělením číslo 0200312031.

Zakreslené polohy zařízení v příloze jsou pouze informativní.

## Situční výkres - list 7

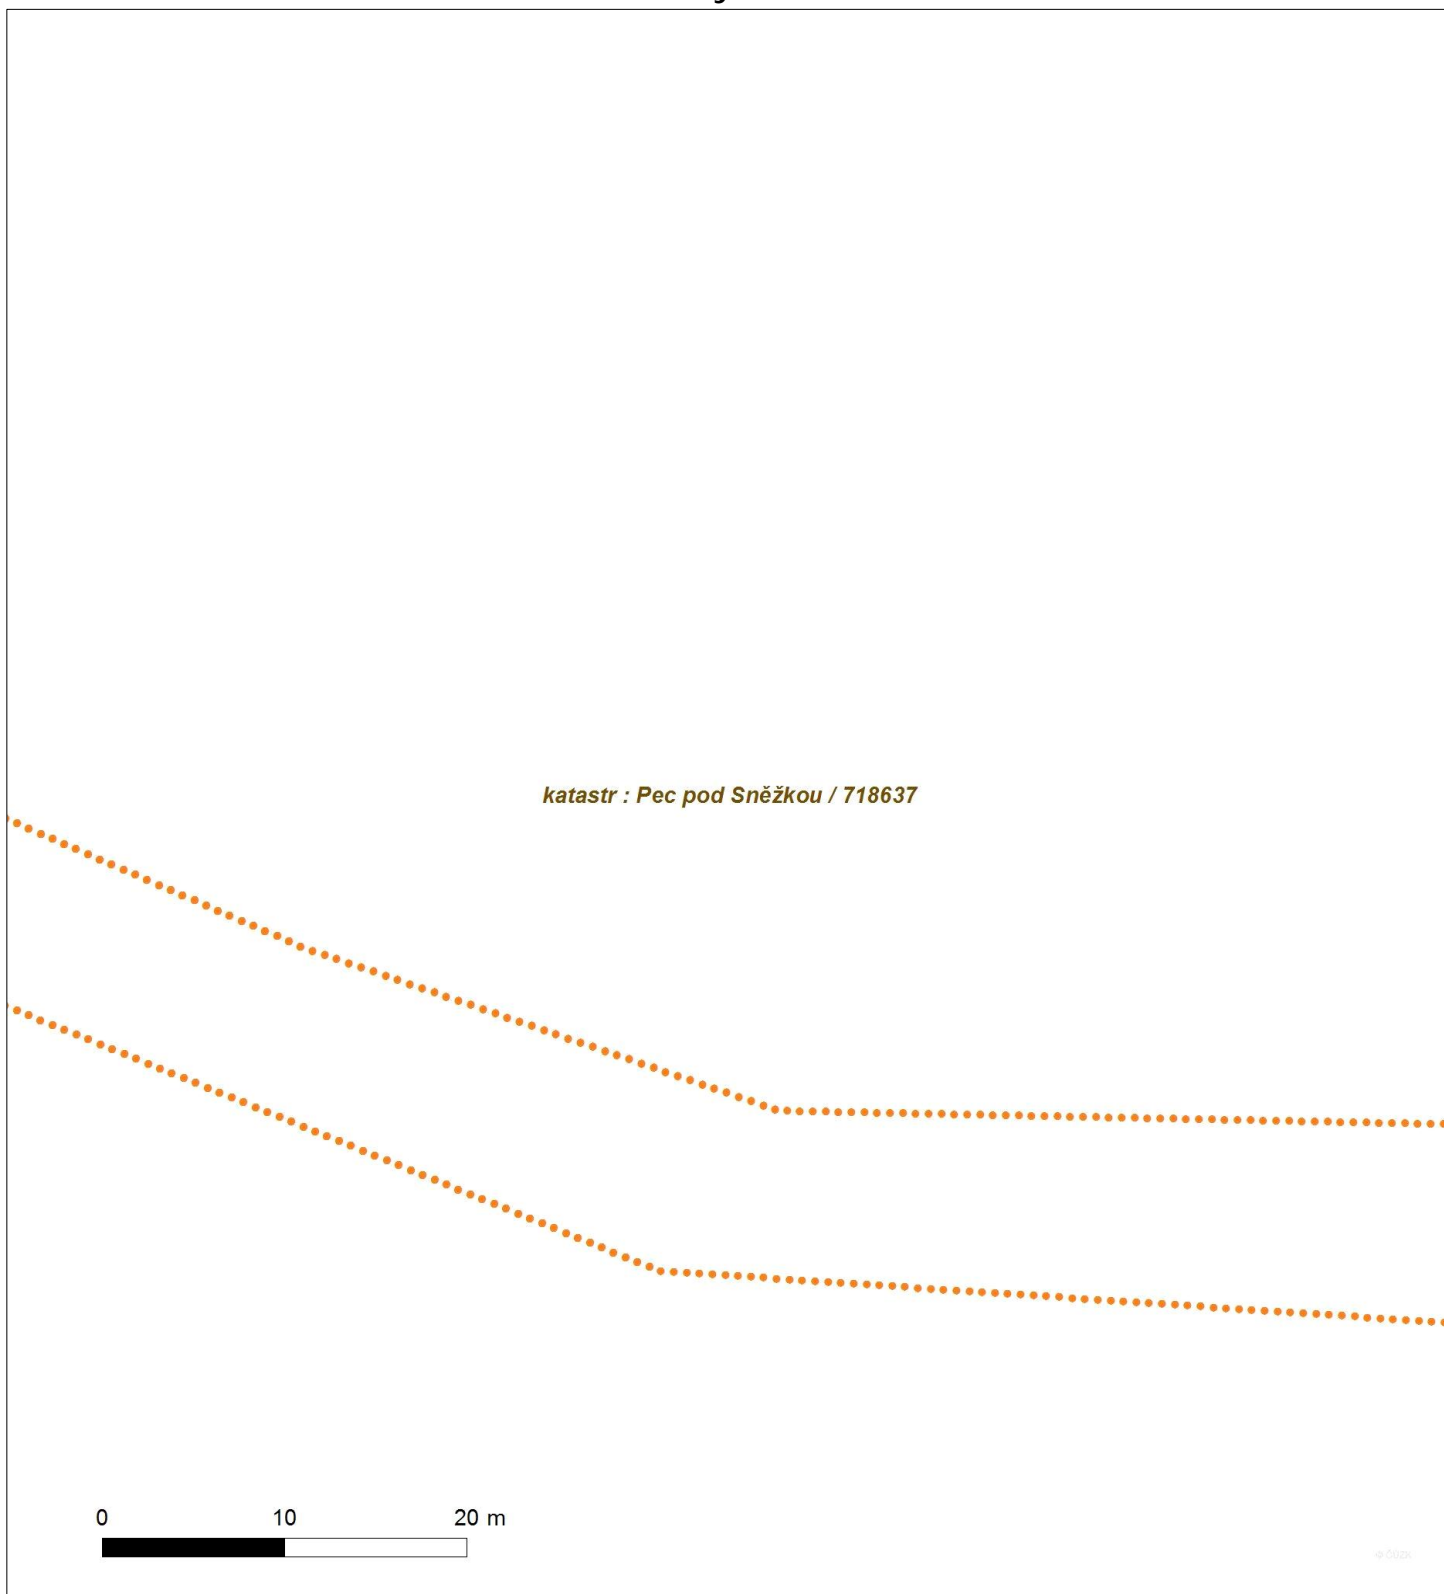






Platí pouze se sdělením číslo 0200312031.

Zakreslené polohy zařízení v příloze jsou pouze informativní.

## Situční výkres - list 8

*katastr : Pec pod Sněžkou / 718637*

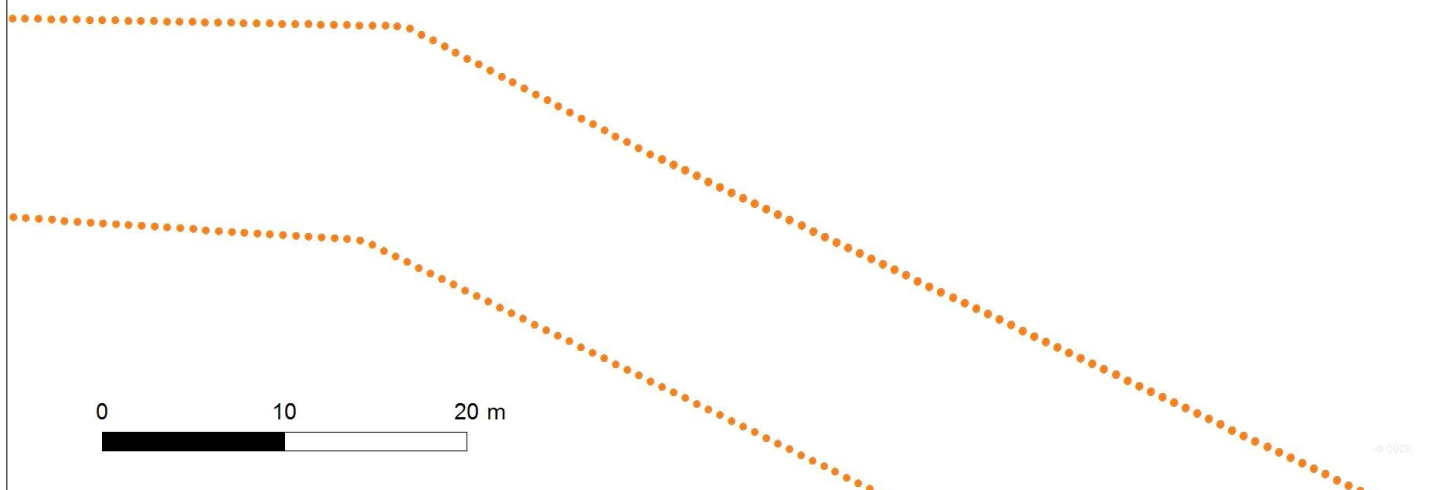




Platí pouze se sdělením číslo 0200312031.

Zakreslené polohy zařízení v příloze jsou pouze informativní.

## Situční výkres - list 9

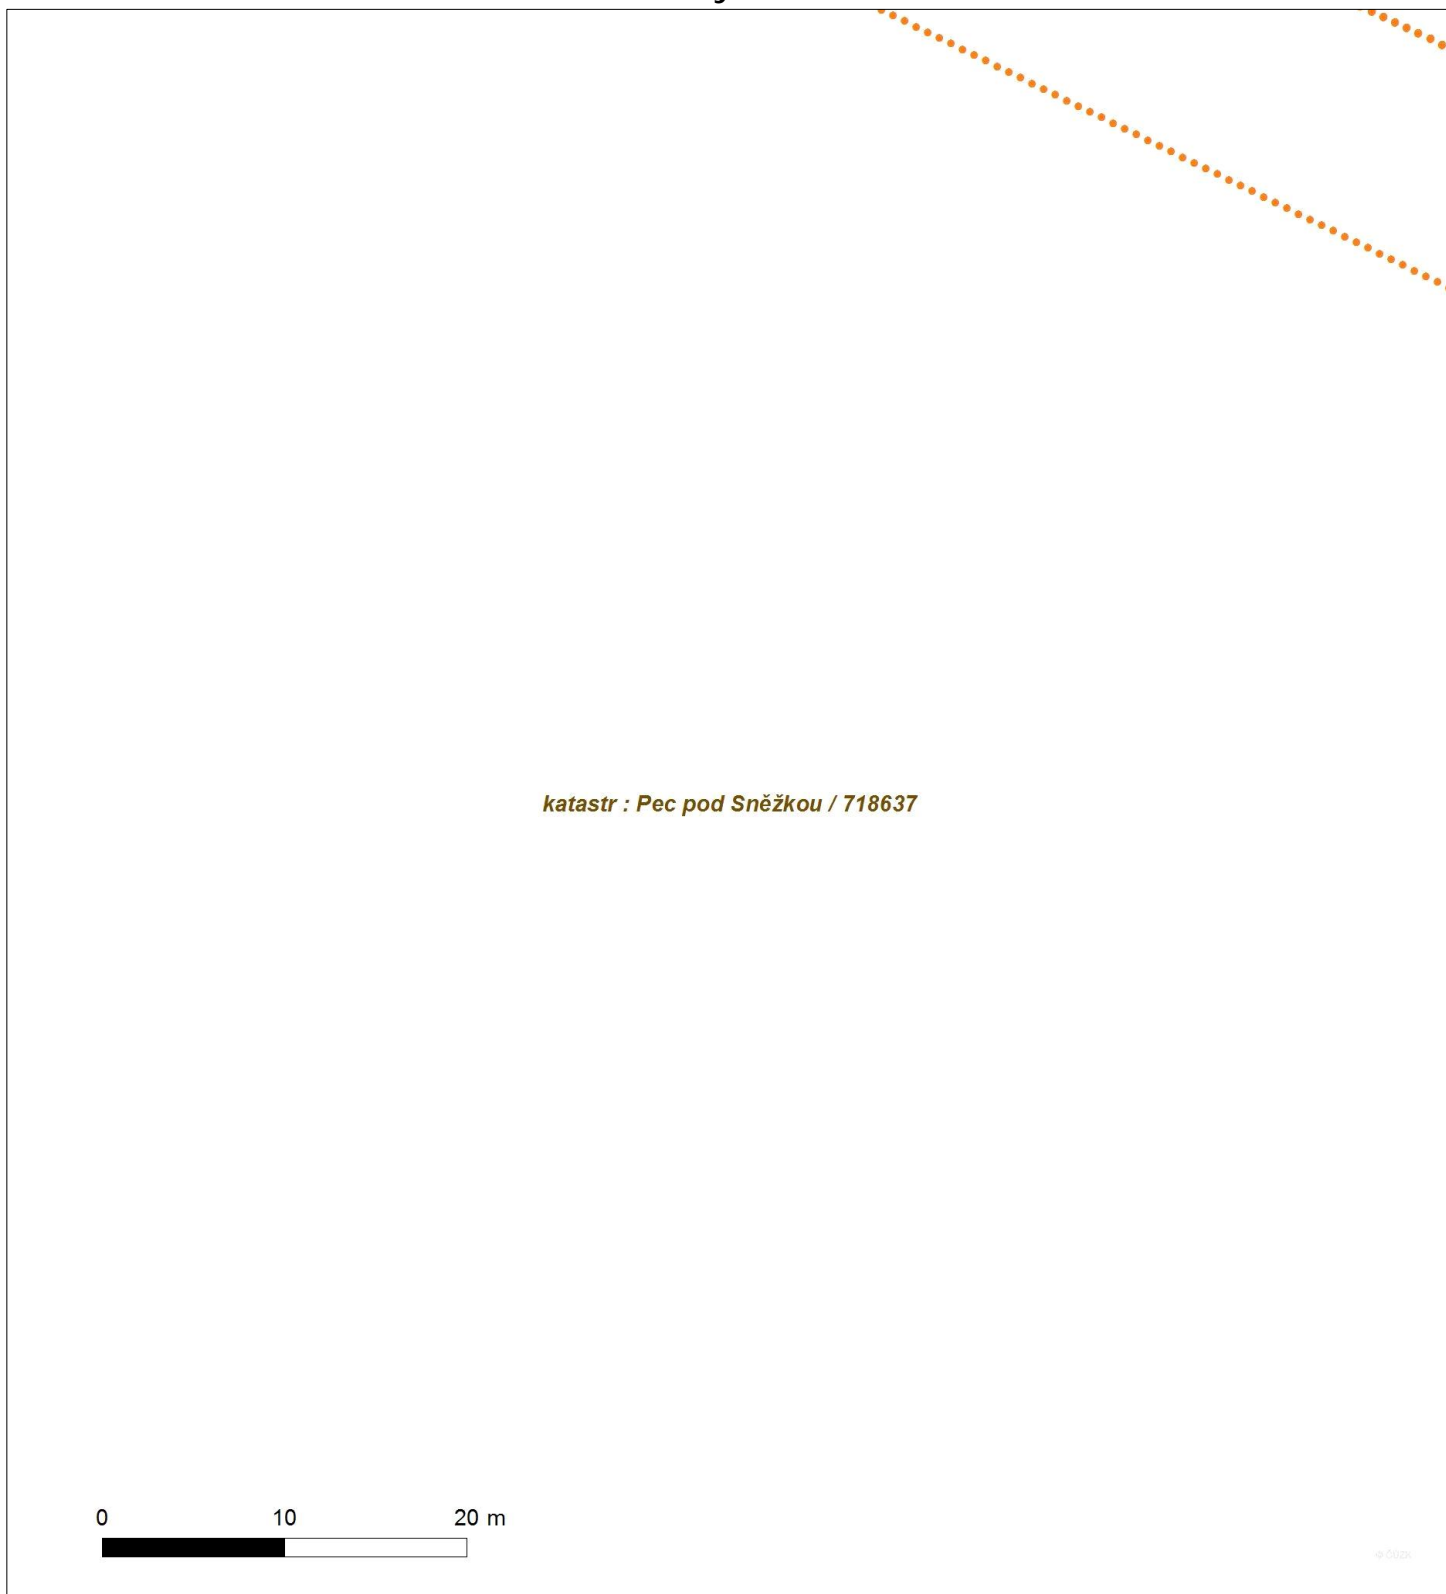




Platí pouze se sdělením číslo 0200312031.

Zakreslené polohy zařízení v příloze jsou pouze informativní.

## Situční výkres - list 10

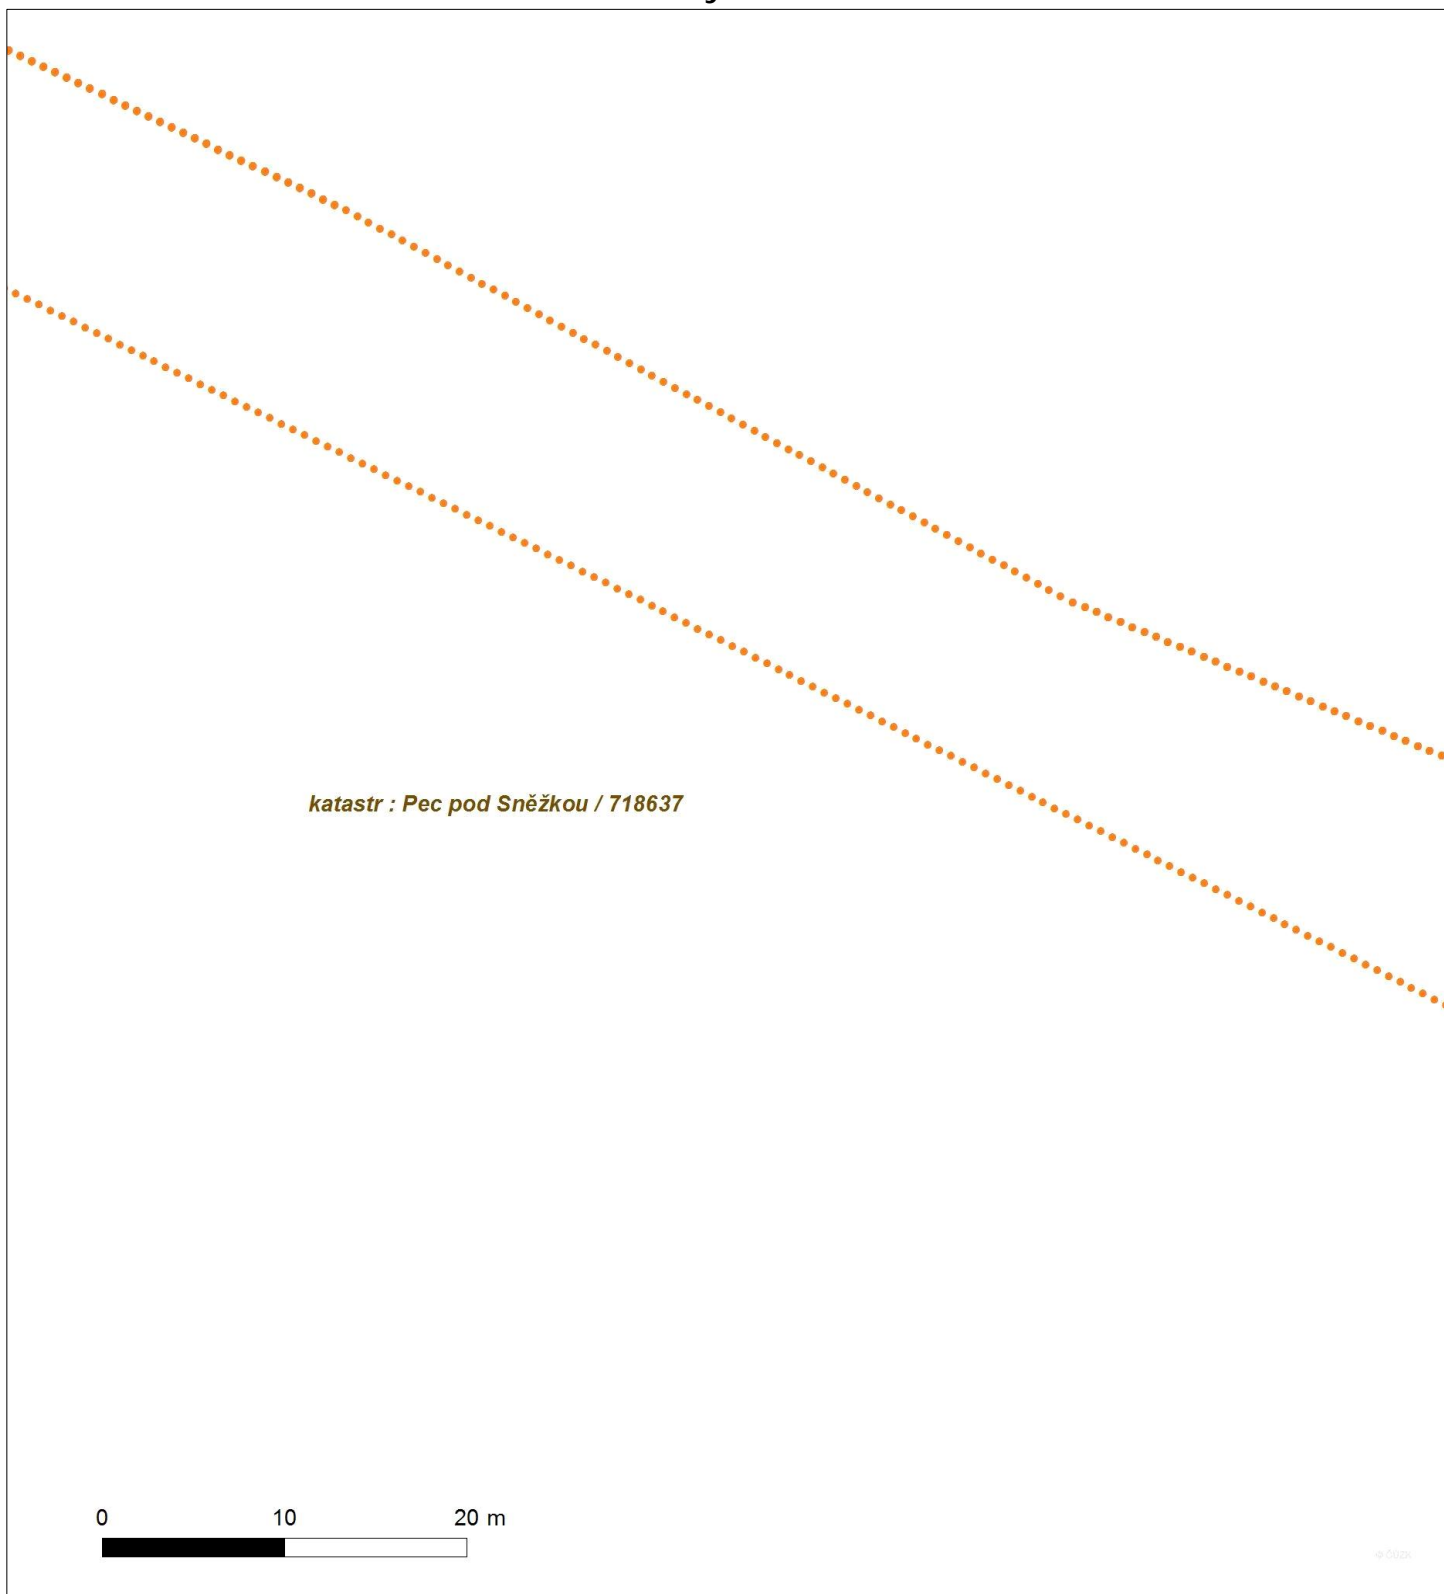



Platí pouze se sdělením číslo 0200312031.

Zakreslené polohy zařízení v příloze jsou pouze informativní.

## Situční výkres - list 11

