



POHLED Z PARKU, úsek č.3

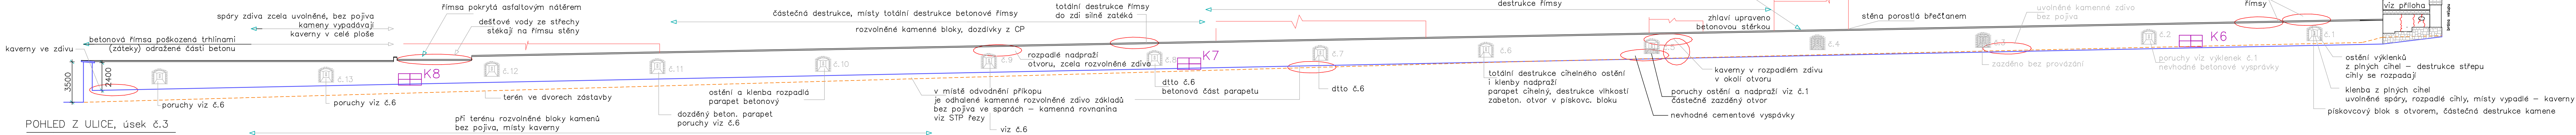


POHLED Z ULICE, úsek č.3

s.r. 470.00

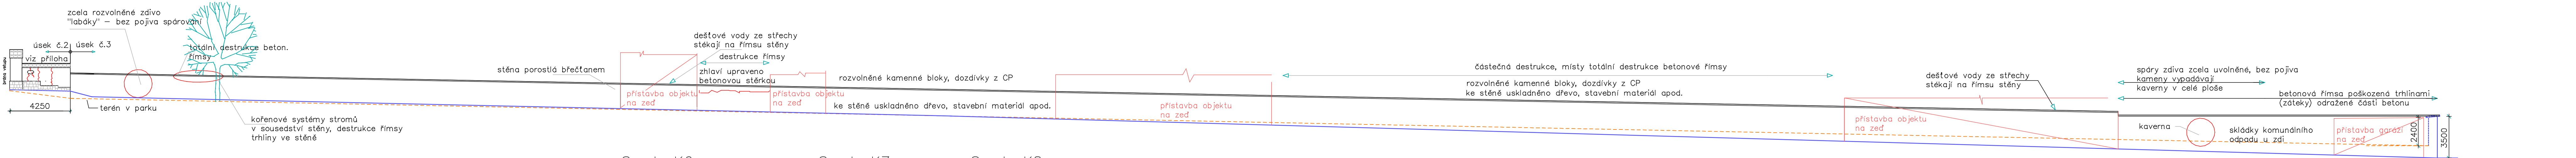


s.r. 470.00



Sonda K6

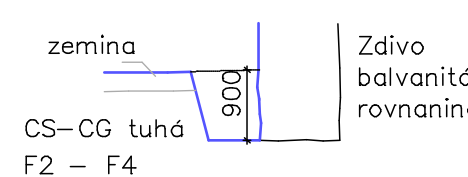

Sonda K7

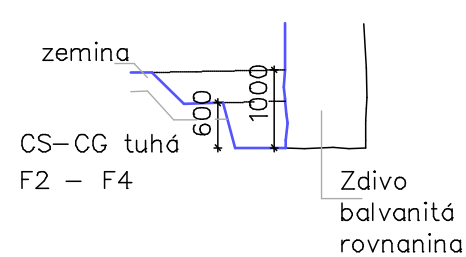

Sonda K8

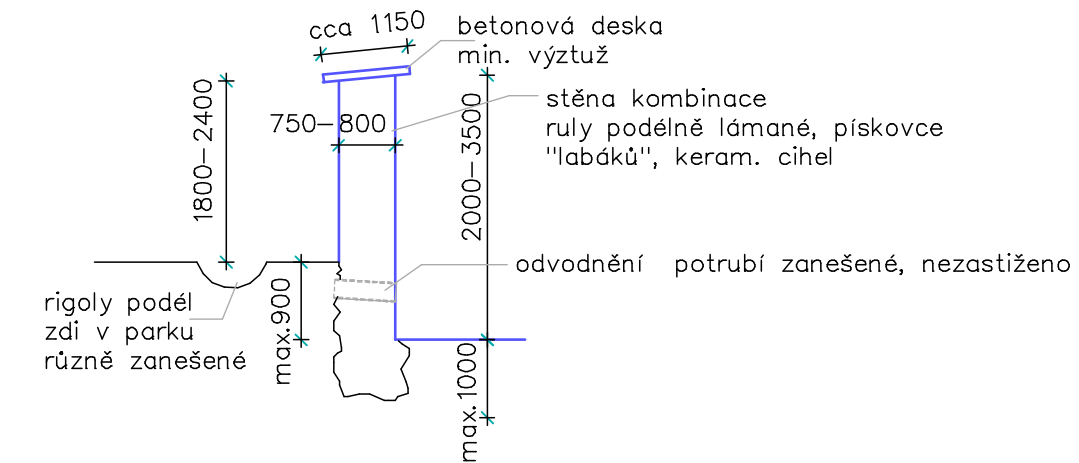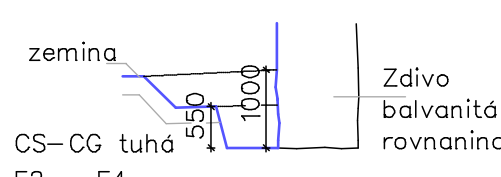

ZODP.PROJEKTANT	VYPRACOVAL	KONTRLOVAL	Ing. Jan CHALOUPSKÝ Projekty, průzkumy a posudky staveb u Hřiště 639 Trutnov	
ING. CHALOUPSKÝ	M.BARTOŠOVÁ	ING. CHALOUPSKÝ		
OBJEDNATEL: Správa Krkonošského národního parku, Dobrovského 3, 543 01 Vrchlabí			FORMÁT	B A4
AKCE: Vrchlabí, zámecký park Oprava zámecké stěny Stavebně technický průzkum			DATUM	12/2015
			ÚČEL	Projekt
			ČÍSLO ZAK.	4666/15
OBSAH: Zeď – úsek č.3			MĚŘÍTKO	Č. VÝKRESU
			1: 200	B.4.