Zařízení na skladování krmiva " Jáma "
v oboře " U T y g r a "

(stávající zařízení na skladování krmiva - jáma - je nevyhovující - bude odstraněna)

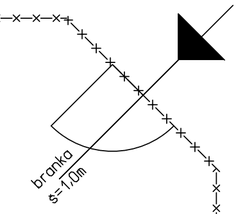

D V O U K Ř Í D L Á B R Á N A (vstup do jámy)

- D v o u k ř í d l á b r á n a : šířka cca 4,0 m (3,0) a výšky 2,0 m .
Rám brány : čtvercový oc.profil 40*40*1,5 mm bude ztužen příčným prvkem 20*20*1,5. Na pomocné oc.prvky průměru 6 mm přivařené k oc. rámu bude proveden výplet pletivem (poplast. pletivo, drát 2,5 mm, hnědý odstín.)
Oc. prvky budou ošetřeny nátěrem - 2x (základní + krycí). Křídla brány budou montována k poslednímu (prvnímu) sloupku plotu v okolí jámy (zabetonovaný sloupek) Součástí brány budou nastavitelné panty, dorazová deska, uzavírací mechanismus a oko na visací zámek, čep v oc. trubce zaražený do země. Součástí hlavní vstupní brány bude jednokřídlá branka: šířky cca 1,0 m a výšky cca 1,85 m .

(velikost vstupní brány bude uzpůsobena konkrétnímu místu) .

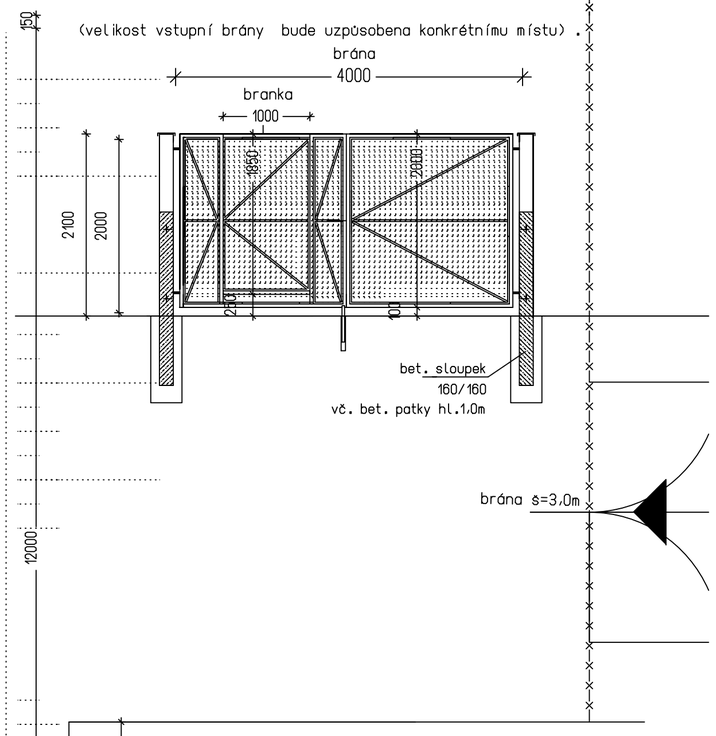

oplocení jámy
celková délka (vč. 2x branka + brána) = 52,0m

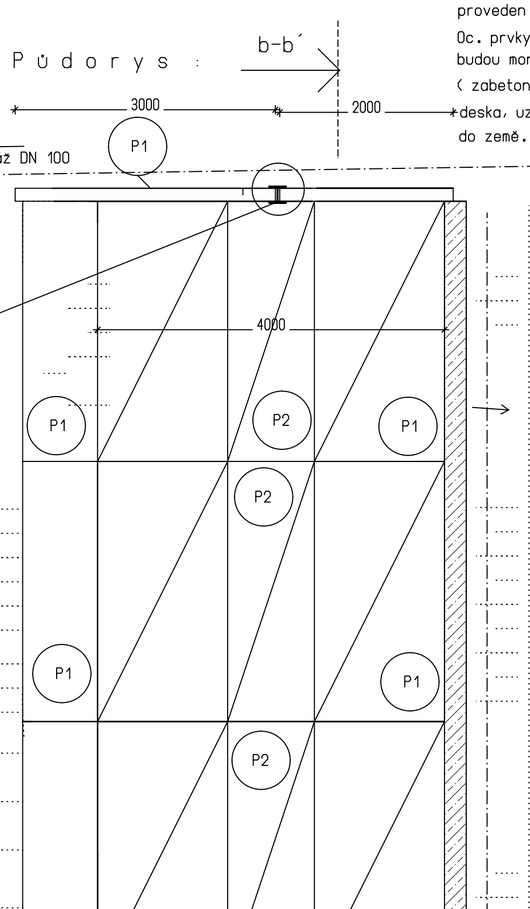

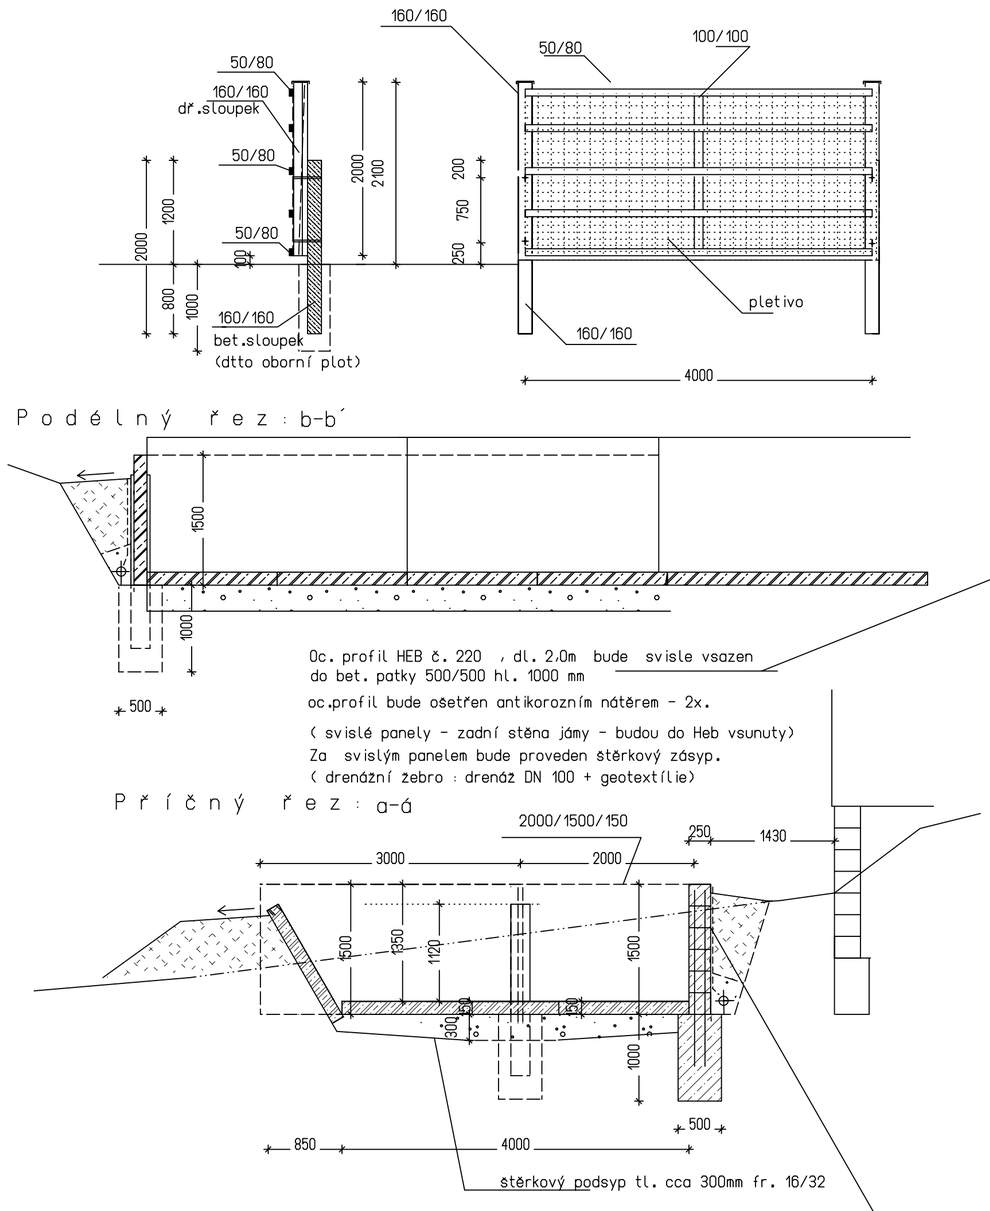

Oc. profil HEB č. 220 , dl. 2,0m bude svisle vsazen do bet. patky 500/500 hl. 1000 mm
oc.profil bude ošetřen antikorozním nátěrem - 2x.
(svislé panely - zadní stěna jámy - budou do Heb vsunuty)
Za svislým panelem bude proveden štěrkový zásyp.
(drenážní žebro : drenáž DN 100 + geotextílie)

-S t ě n a : Tvárnice ztraceného bednění tl.250 mm (500/250/250) budou skládány na sucho , konstrukce bude zmonolitněna bet. směsí C16/20 + svislá výztuž stěn 12 x R 12/m (6 x vnější + 6 x vnitřní líc) + vodorovná 2*R12 á=250mm kotevní délky min. 500, krytí výztuže 30 mm od bednícího dílce.

- N o p k o v á f o l i e, d r e n á ž e : Za stěnou z tvarovek ztrac. bedění a za svislým panelem bude přiložena nopová folie. Drenážní žebto : Geotextílií bude obaleno celé drenážní žebro (tj. potrubí DN100, + štěrk fl.8/16, tl. 100 mm nad potrubím, tl. 100 mm pod potrubím). Drenážní potrubí bude ve spádu max. 1,5 cm/m , bude vyústěno cca 1,5m od stavby.

Silniční panely-prefabrikované plošné dílce deskového tvaru vyrobené ze železobetonu.
Výztuž při spodním i horním povrchu, krytí výztuže 25 mm.

P1 KZD 29/824 3000/1500/150

P2 KZD 1/300/100 3000/1000/150

stávající stavba K 4 u Tygra

výkres :	" J á m a " zařízení na skladování krmiva	měřítko : 1 : 50 datum : 11 / 2015
akce :	Péče o zvěř v mimovegetačním období III. e t a p a	
investor :	Správa Krkonošského národního parku, IČO 00088455 Dobrovského č.p. 3, 543 01 Vrchlabí	
projektant :	Ing. D a g m a r T r ý z n o v á Do Žlábku 1313, 514 01 Jilemnice tel. 775 21 81 79	
arch.číslo :		

2016.08.11 11:54:56
CN=Radka Braunová, O=Správa Krkonošského národního parku [IČ 00088455]
OU=2824
serialNumber=Ic 83 52
ISSUER CN=PostSignum Qualified CA 2