


Obora Pevnost

(celkový obvod 1160 m)

Navrhuje se nová obora - oborní plot bude proveden dle situačního plánu.
p.p.č. 516/1, k.ú. Špindlerův Mlýn

Součástí oborního plotu bude dle místních podmínek zrealizován:

- Z** - z á s k o k = 2 ks
- OD** - o d n í m a t e l n á b r á n a = 7 ks
- S** - v s t u p p r o s r n ě í = 7 ks
- HBb** - h l a v n í v s t u p n í b r á n a s b r a n k o u = 1 ks
- O** - o b o r n í p l o t ...celk.délka (bez doplňkových zařízení)
= 1 1 0 8 , 0 m

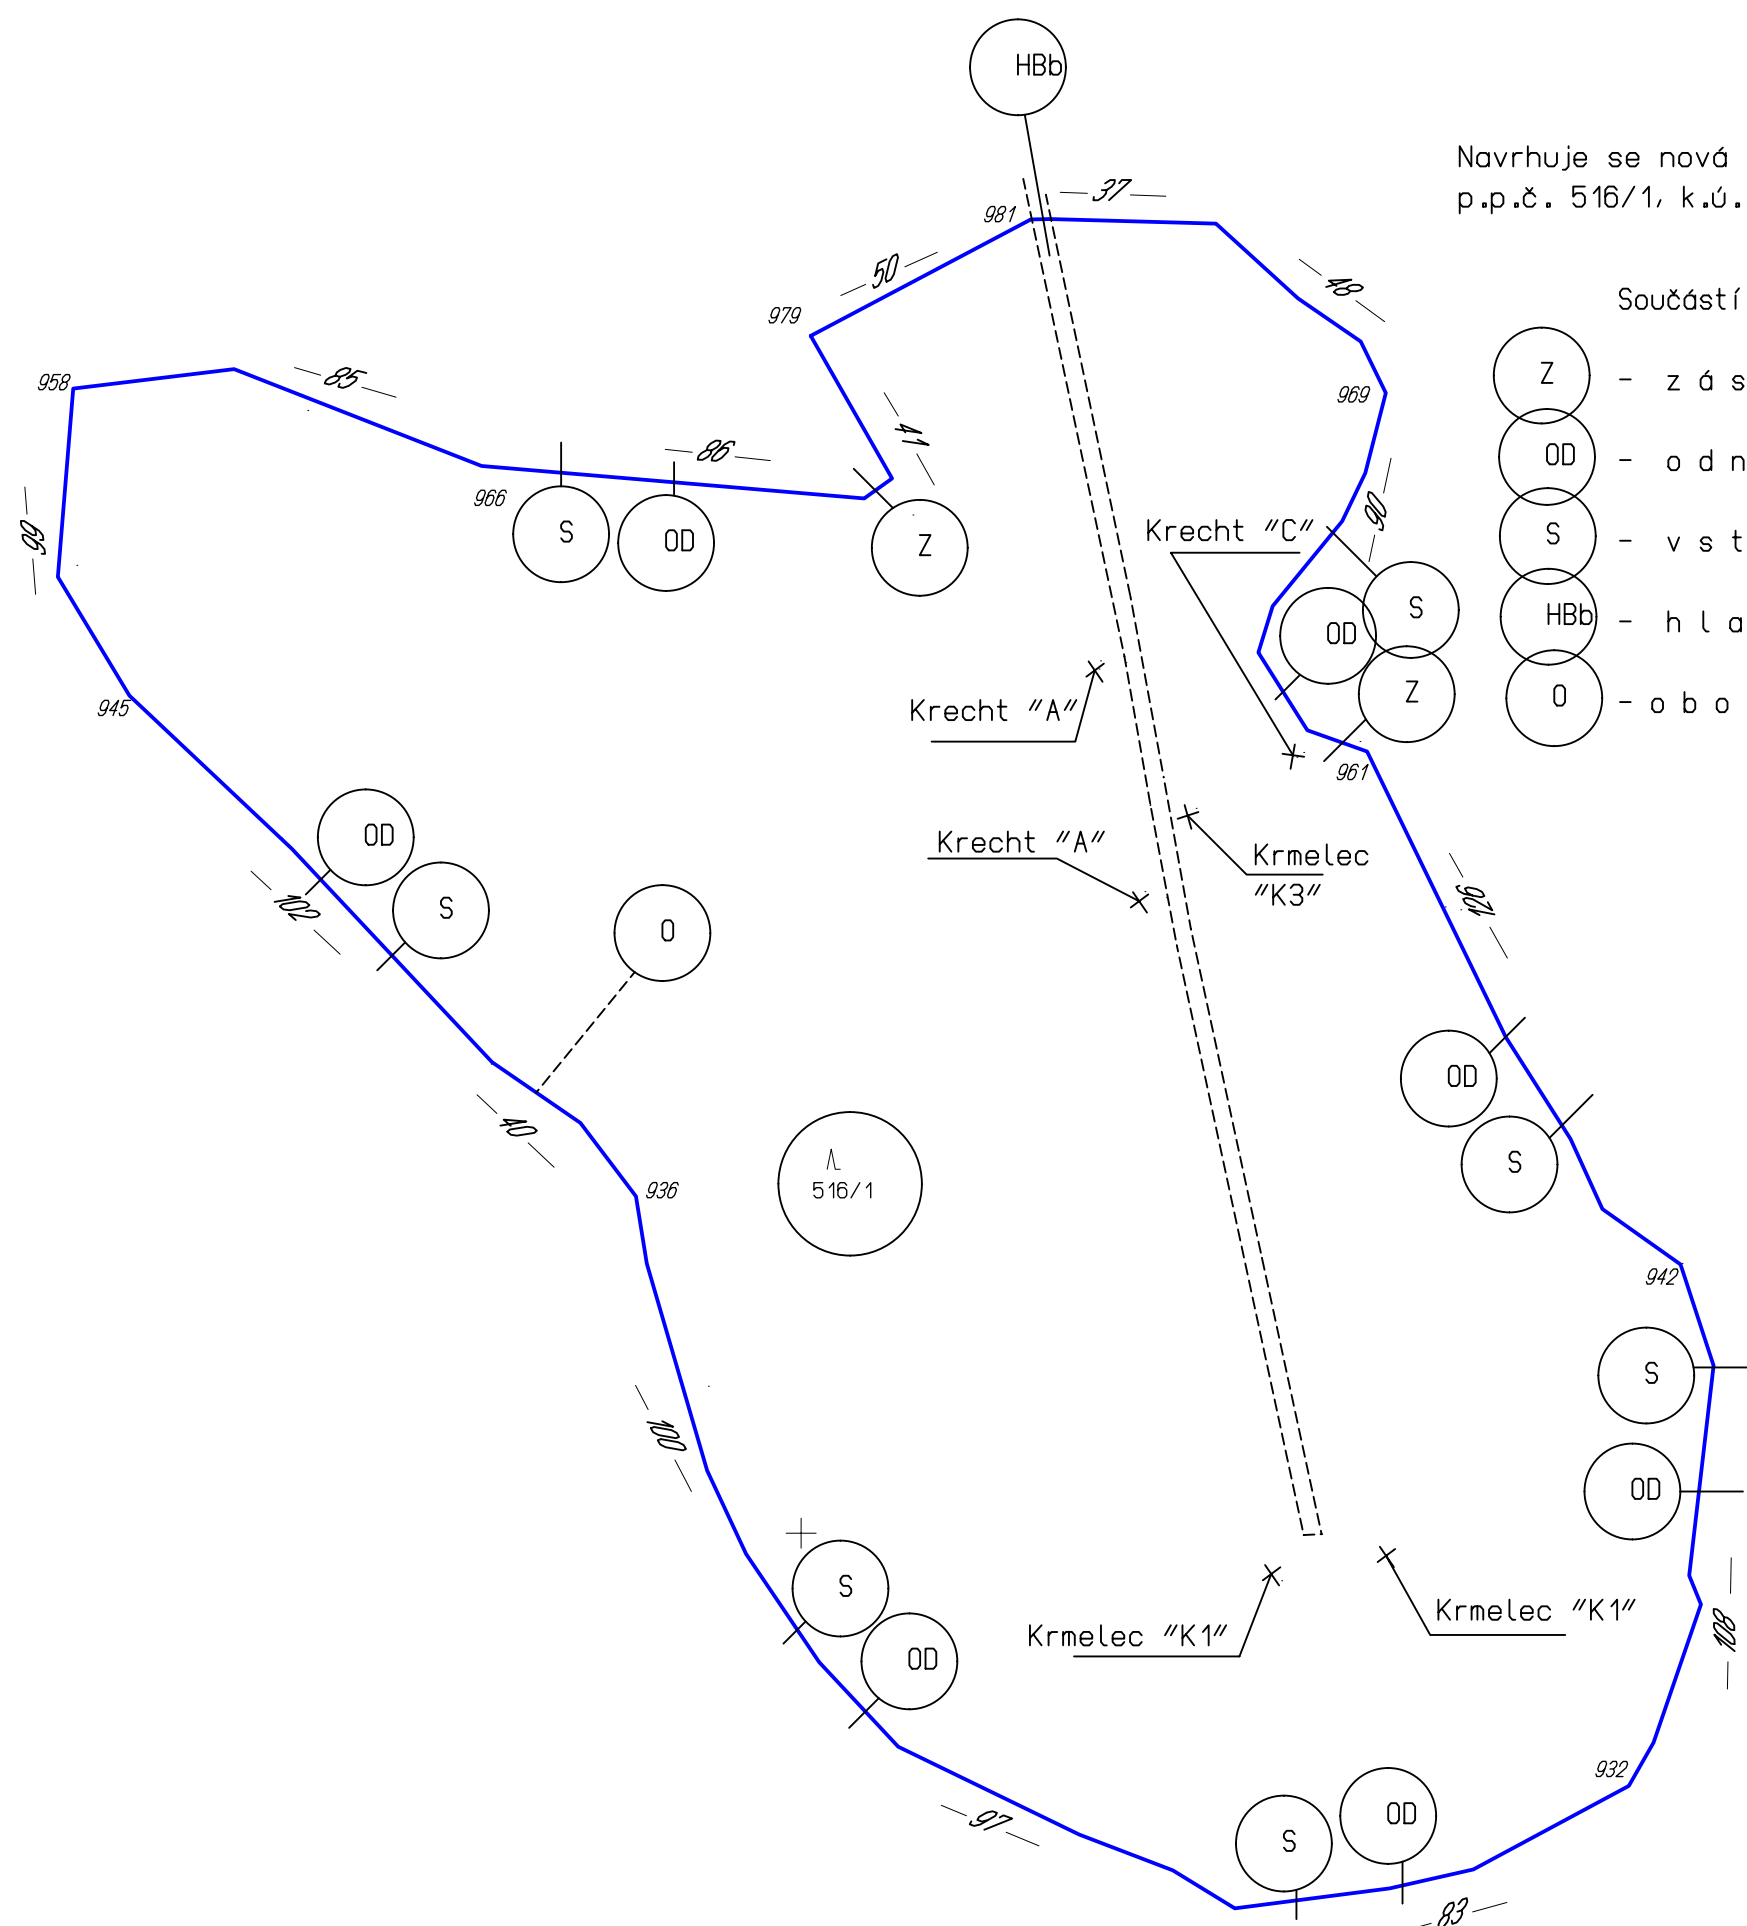

výkres :	Oplocení obory - s i t u a c e " P e v n o s t "	měřítko : 1 : 1500
akce :	Péče o zvěř v mimovegetačním období III. e t a p a	
investor :	Správa Krkonošského národního parku, IČO 00088455 Dobrovského č.p. 3, 543 01 Vrchlabí	
projektant :	Ing. D a g m a r T r ý z n o v á Do Žlábků 1313, 514 01 Jilemnice tel. 775 21 81 79	
arch.číslo :		