




PŮDORYS  
M 1 : 100

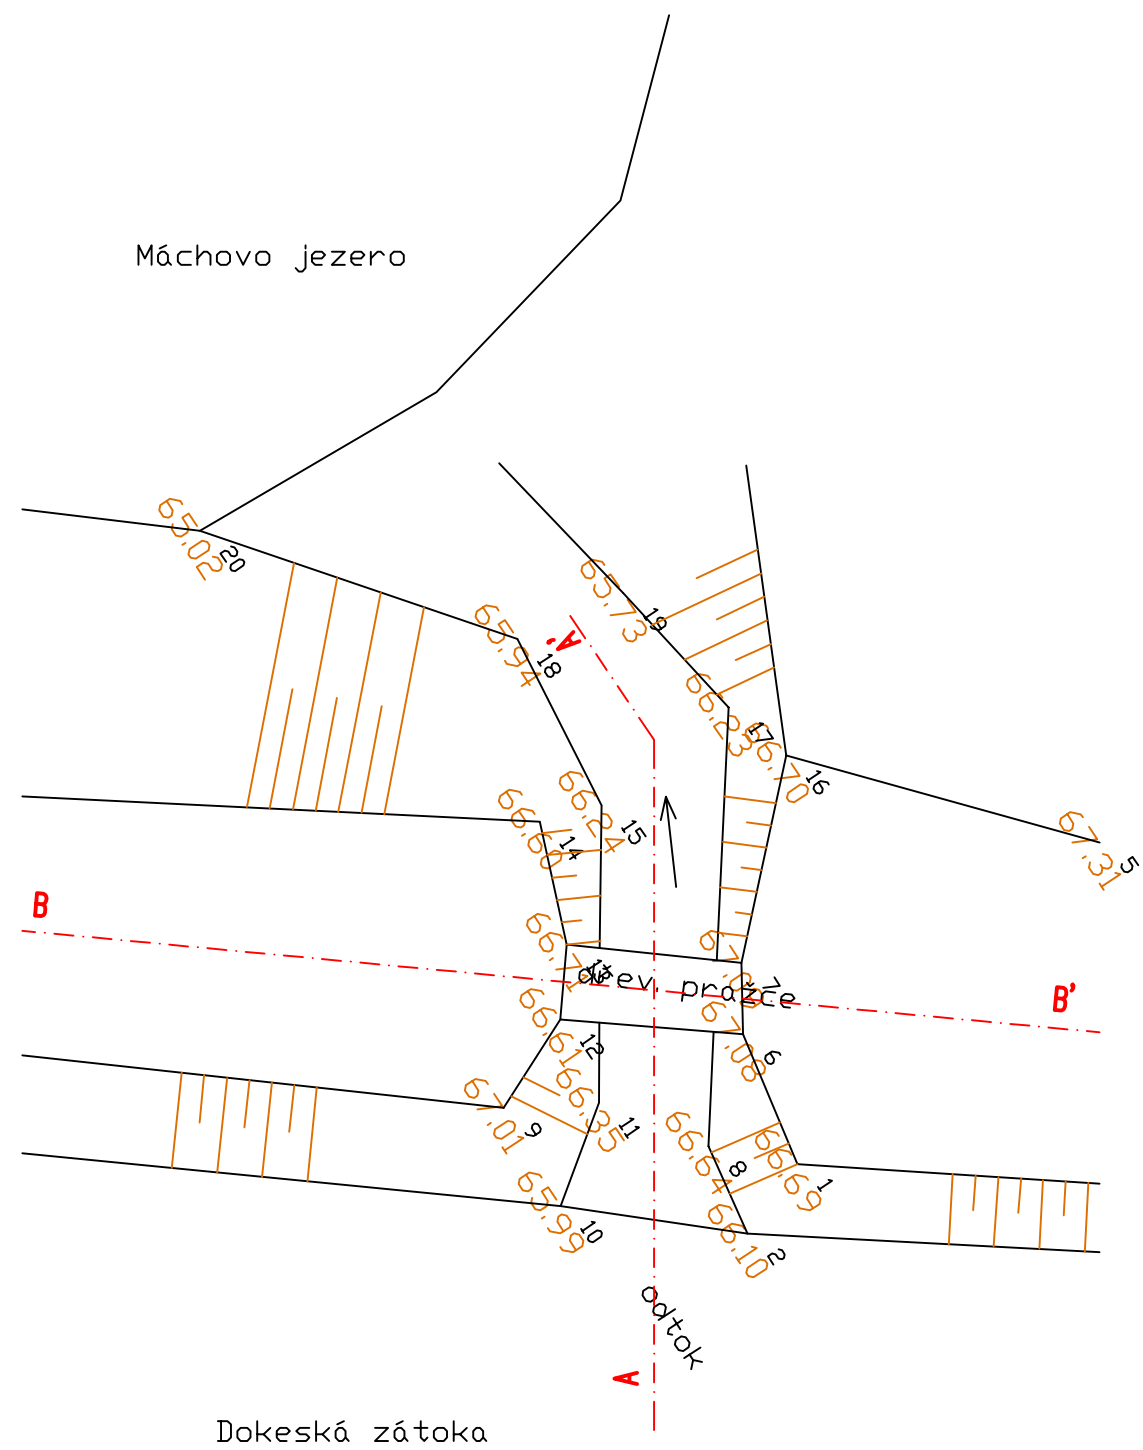

ŘEZ A – A'  
M 1 : 50

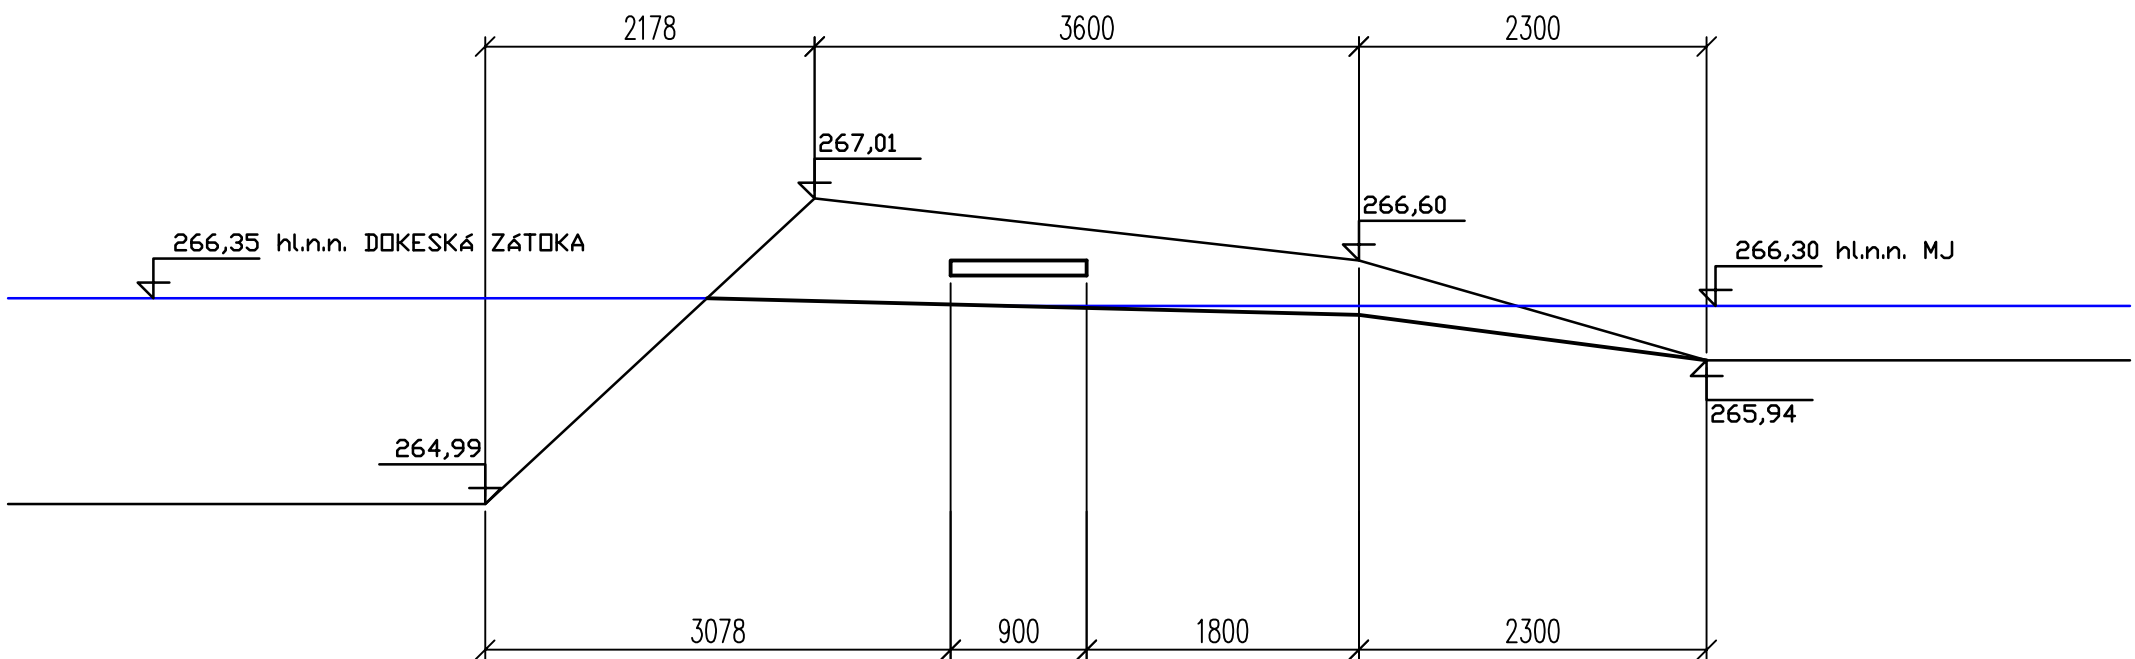

ŘEZ B – B'  
M 1 : 50

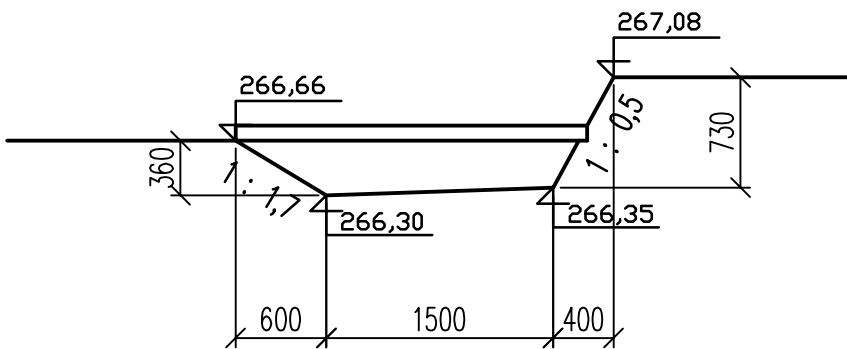

PO DOKONČENÍ STAVEBNÍCH PRACÍ UVÉST OBJEKT DO PŮVODNÍHO STAVU

INVESTOR: AOPK ČR	VYPRACOVAL: ING. VRÁNA, ING. VEJVALKOVÁ	KV+MV AQUA s.r.o. Dominova 2463/15 158 00 Praha 5	
KRAJ LIBERECKÝ	KATASTRÁLNÍ ÚZEMÍ: DOKSY U MÁCHOVA JEZERA		
AKCE:		OPATŘENÍ V POVODÍ ROBEČSKÉHO POTOKA MÁCHOVO JEZERO – DOKESKÁ ZÁTOKA	
PŘÍLOHA:		MĚŘITKO:	Č.PŘÍLOHY:
PRŮKOP HRÁZKY		1 : 100, 1 : 50	D.2.6
		POČET A4:	3 A4