



# POHLED NA PALISÁDU

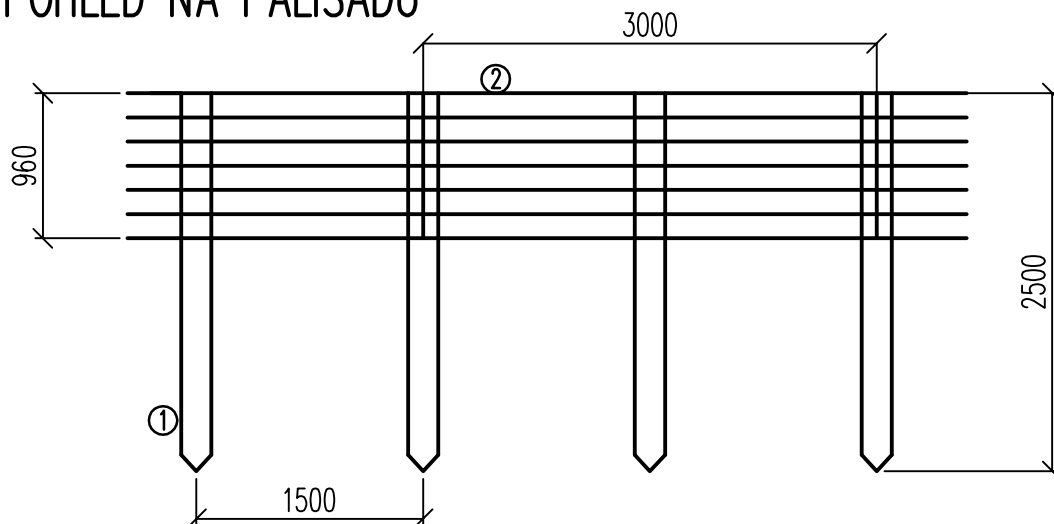

## PŘÍČNÝ ŘEZ (POHLED PO VODĚ)

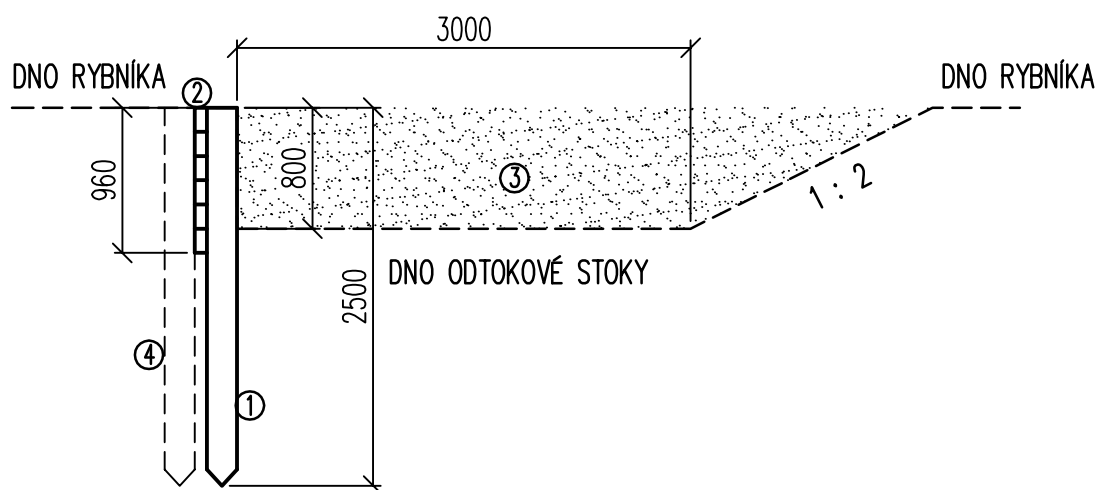

- 1 - PILOTY  $\varnothing 180$  mm, DÉLKA 2500 mm (ODKORNĚNÉ, MODŘÍN)
- 2 - FOŠNY 160 x 80 x 3000 mm (MODŘÍN)
- 3 - SEDIMENT ZE DNO ODTOKOVÉ STOKY BUDE PŘEMÍSTĚN NA DNO RYBNÍKA ZA PALISÁDU
- 4 - PŮVODNÍ DEVASTOVANÁ DŘEVĚNÁ PALISÁDA - PONECHAT

INVESTOR: AOPK ČR	VYPRACOVAL: ING. VRÁNA, ING. VEJVALKOVÁ	KV+MV AQUA s.r.o. Dominova 2463/15 158 00 Praha 5	
KRAJ LIBERECKÝ	KATASTRÁLNÍ ÚZEMÍ: DOKSY U MÁCHOVA JEZERA		
AKCE: OPATŘENÍ V POVODÍ ROBEČSKÉHO POTOKA RYBNÍK BŘEHYNĚ		DATUM:	8.2015
		STUPEŇ:	OHL A DPS
PŘÍLOHA: CHARAKTERISTICKÝ PŘÍČNÝ ŘEZ ODTOKOVOU STOKOU	MĚŘÍTKO: 1 : 50	Č.PŘÍLOHY: D.2	
		POČET A4:	1 A4