

Městské vodovody a kanalizace Vrchlabí
Nádražní 832, 543 01 Vrchlabí, Tel/fax 499 421 304

Ing.
Miroslav Mojžíš
Sollertia s.r.o.
Lipová 93
Trutnov
541 01

Věc: Změna užívání stavby, ul. Stavidlový vrch čp 502, k. ú. Hořejší Vrchlabí


Dne: 15. 02. 2016

V zájmovém prostoru stavby nejsou žádné sítě ani ochranná pásma sítí a vodních zdrojů ve správě MěVak Vrchlabí.

Příloha: Situace 1:250

Tomáš Urválek
MěVak Vrchlabí

MĚSTSKÉ VODOVODY A KANALIZACE
VRCHLABÍ
Nádražní 832, 543 01 Vrchlabí
tel.: 499 421 304
DIČ: CZ49290240 (6)

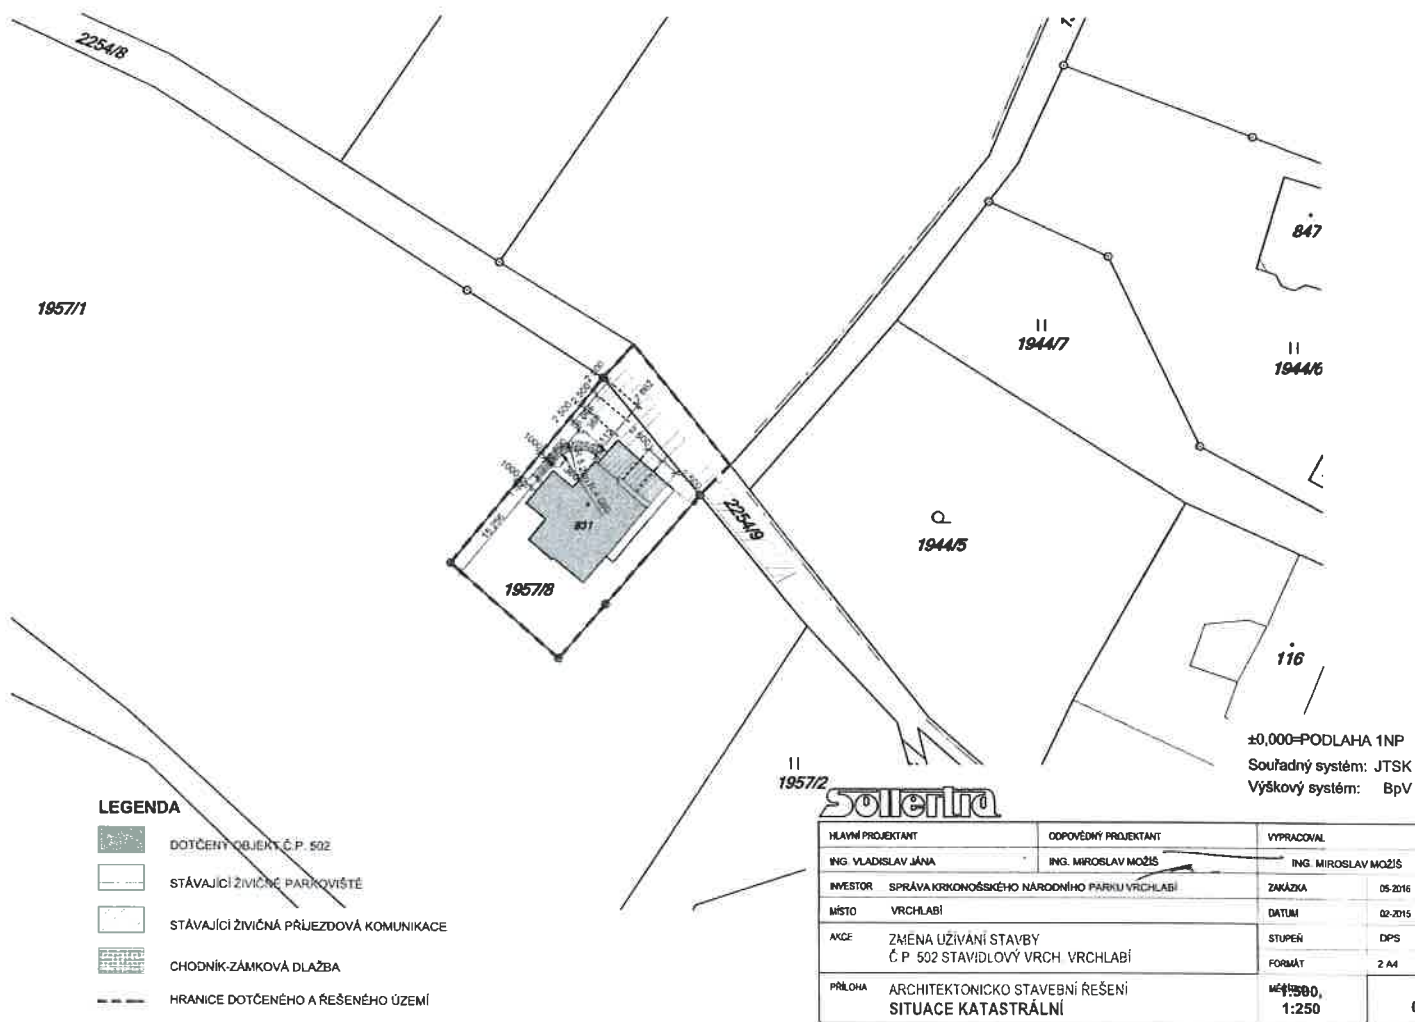

MĚSTSKÉ VODOVODY A KANALIZACE VRCHLABÍ

Nádražní 832, 543 01 Vrchlabí
tel.: 499 421 304
DIČ: CZ49290240 (6)