




MOSTEK M1

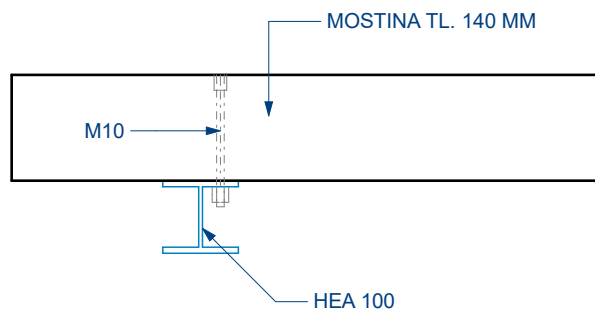

MOSTEK M3

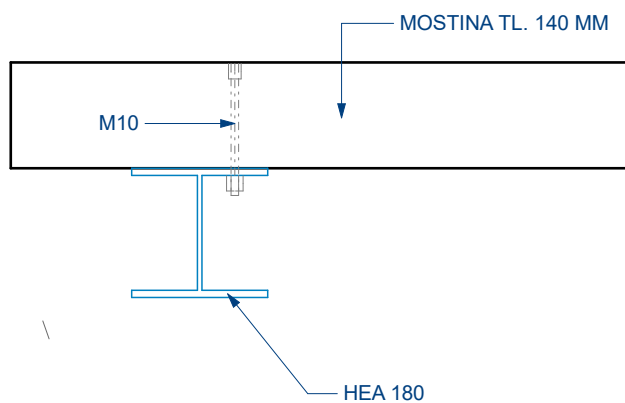

MOSTEK M3

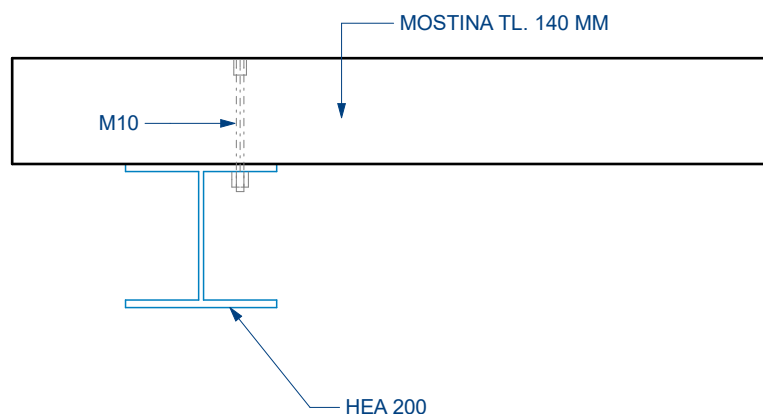

Sollertia

HLAVNÍ PROJEKTANT	ODPOVĚDNÝ PROJEKTANT	VYPRACOVAL	
ING. VLADISLAV JÁNA	ING. MIROSLAV MOŽÍŠ	ING. MIROSLAV MOŽÍŠ	
INVESTOR	SPRÁVA KRNP V RCHLABÍ	ZAKÁZKA	27-2016
MÍSTO	PEC POD SNĚŽKOU	DATUM	09-2016
AKCE	Oprava mostků Pec pod Sněžkou Zelený důl	STUPEŇ	OPRAVA
		FORMÁT	1 A4
PŘÍLOHA	NOVÝ STAV KOTVENÍ MOSTIN	MĚŘÍTKO 1:10	14.