




ŘEZ A OPĚROU 04  
1:50

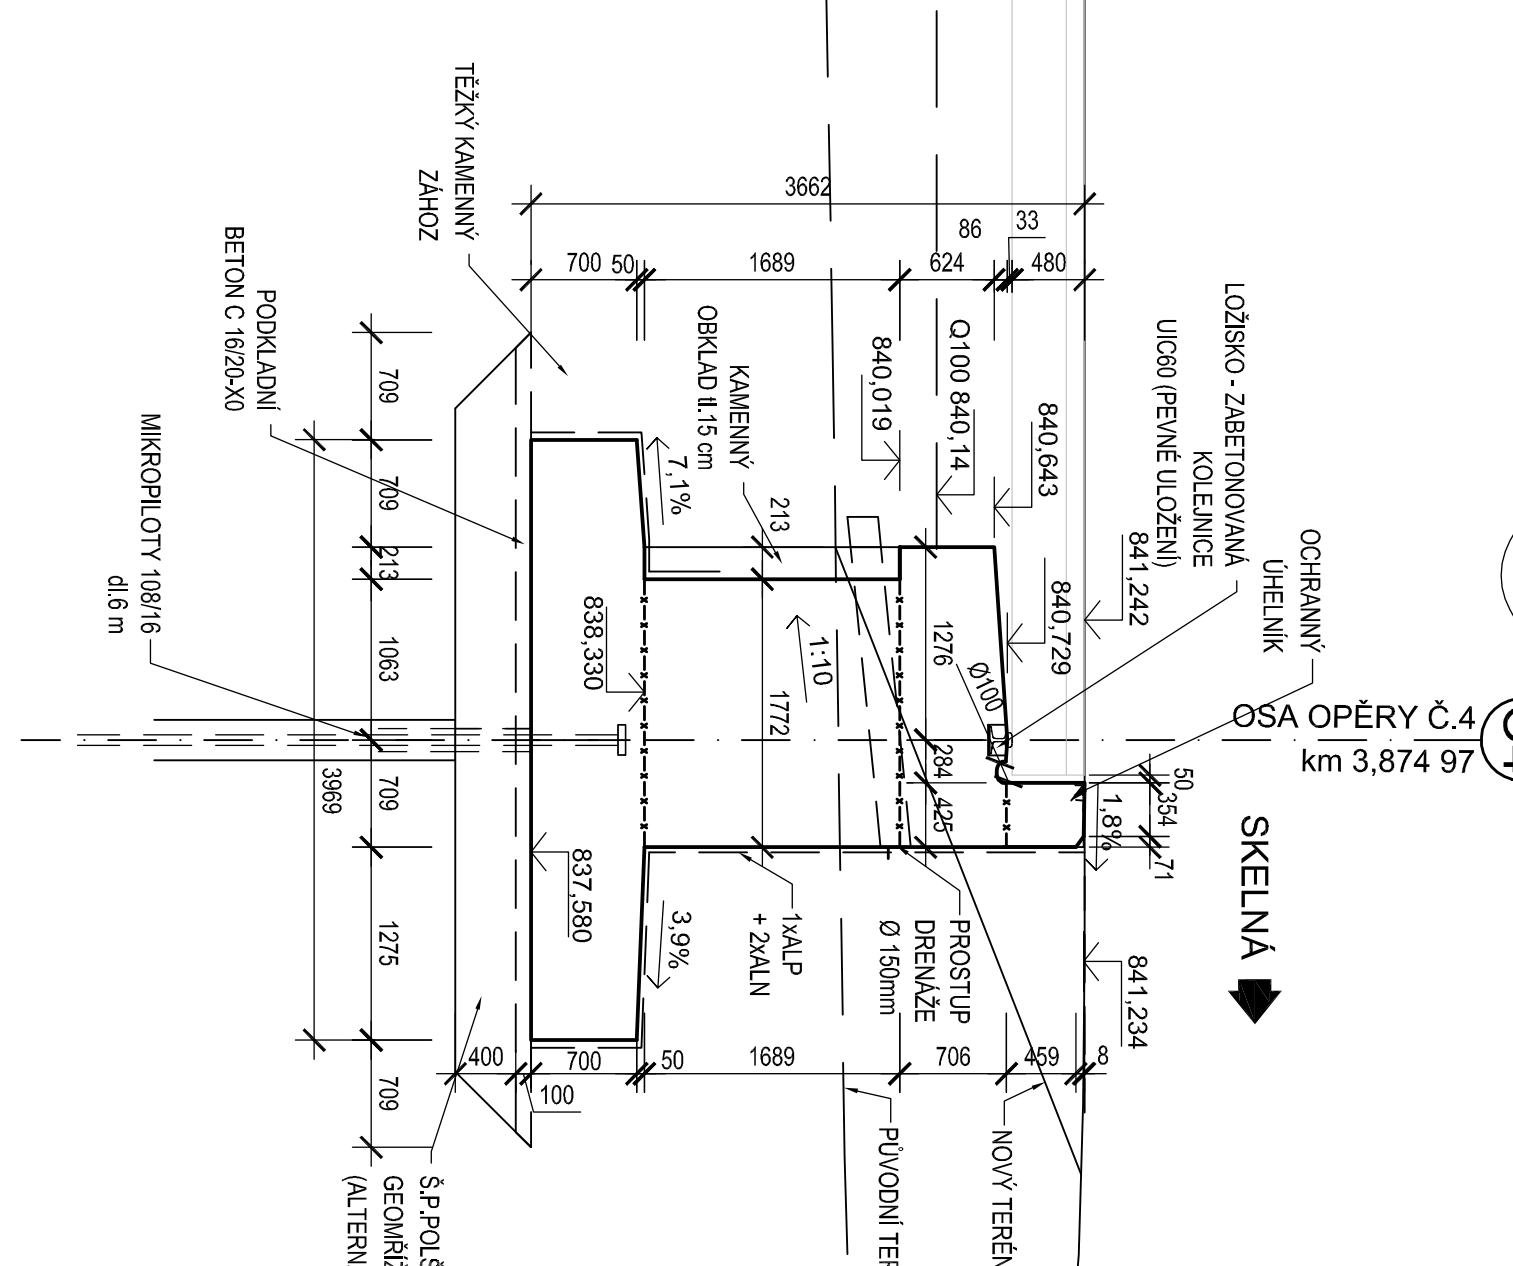


POHLED B NA OPĚRU 02  
1:50

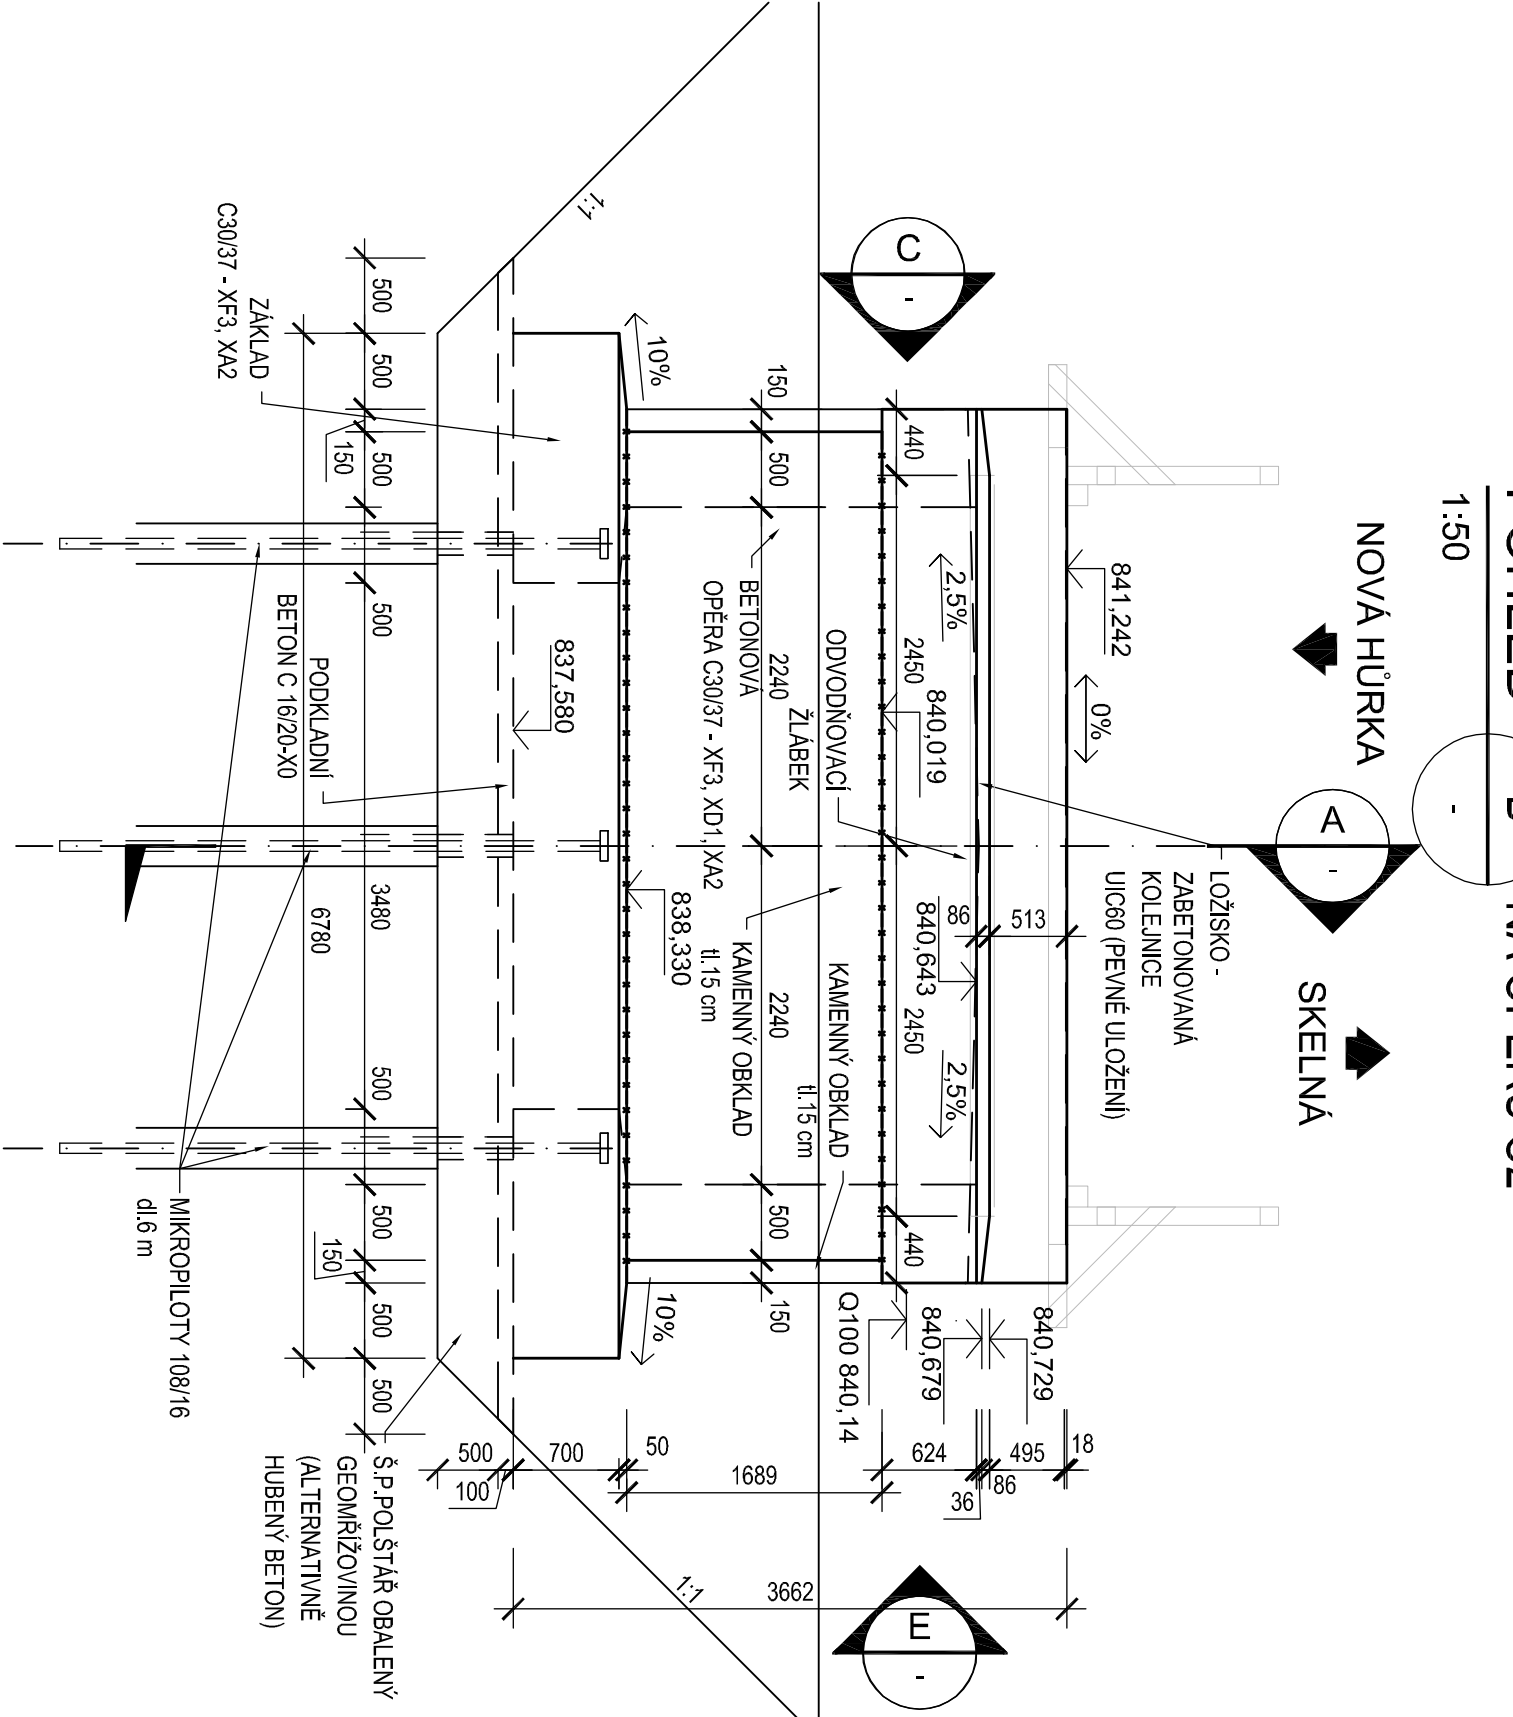


ŘEZ D  
1:50

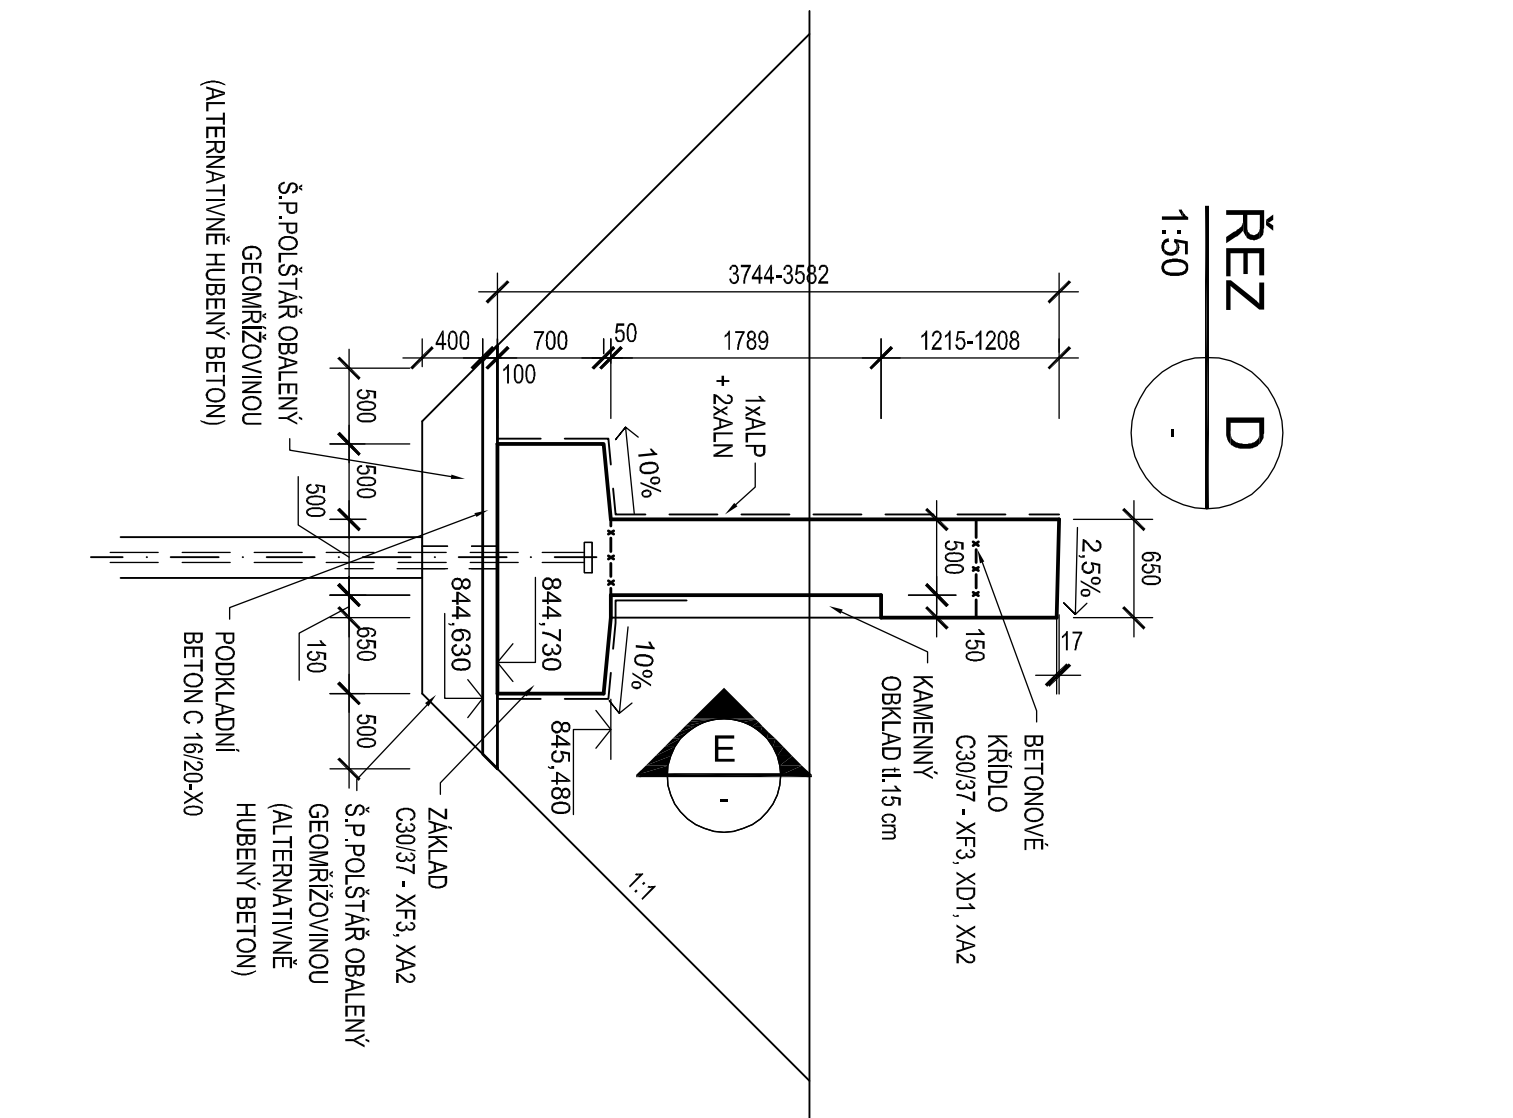


POHLED C NA PRAVÉ KŘÍDLO 02  
1:50

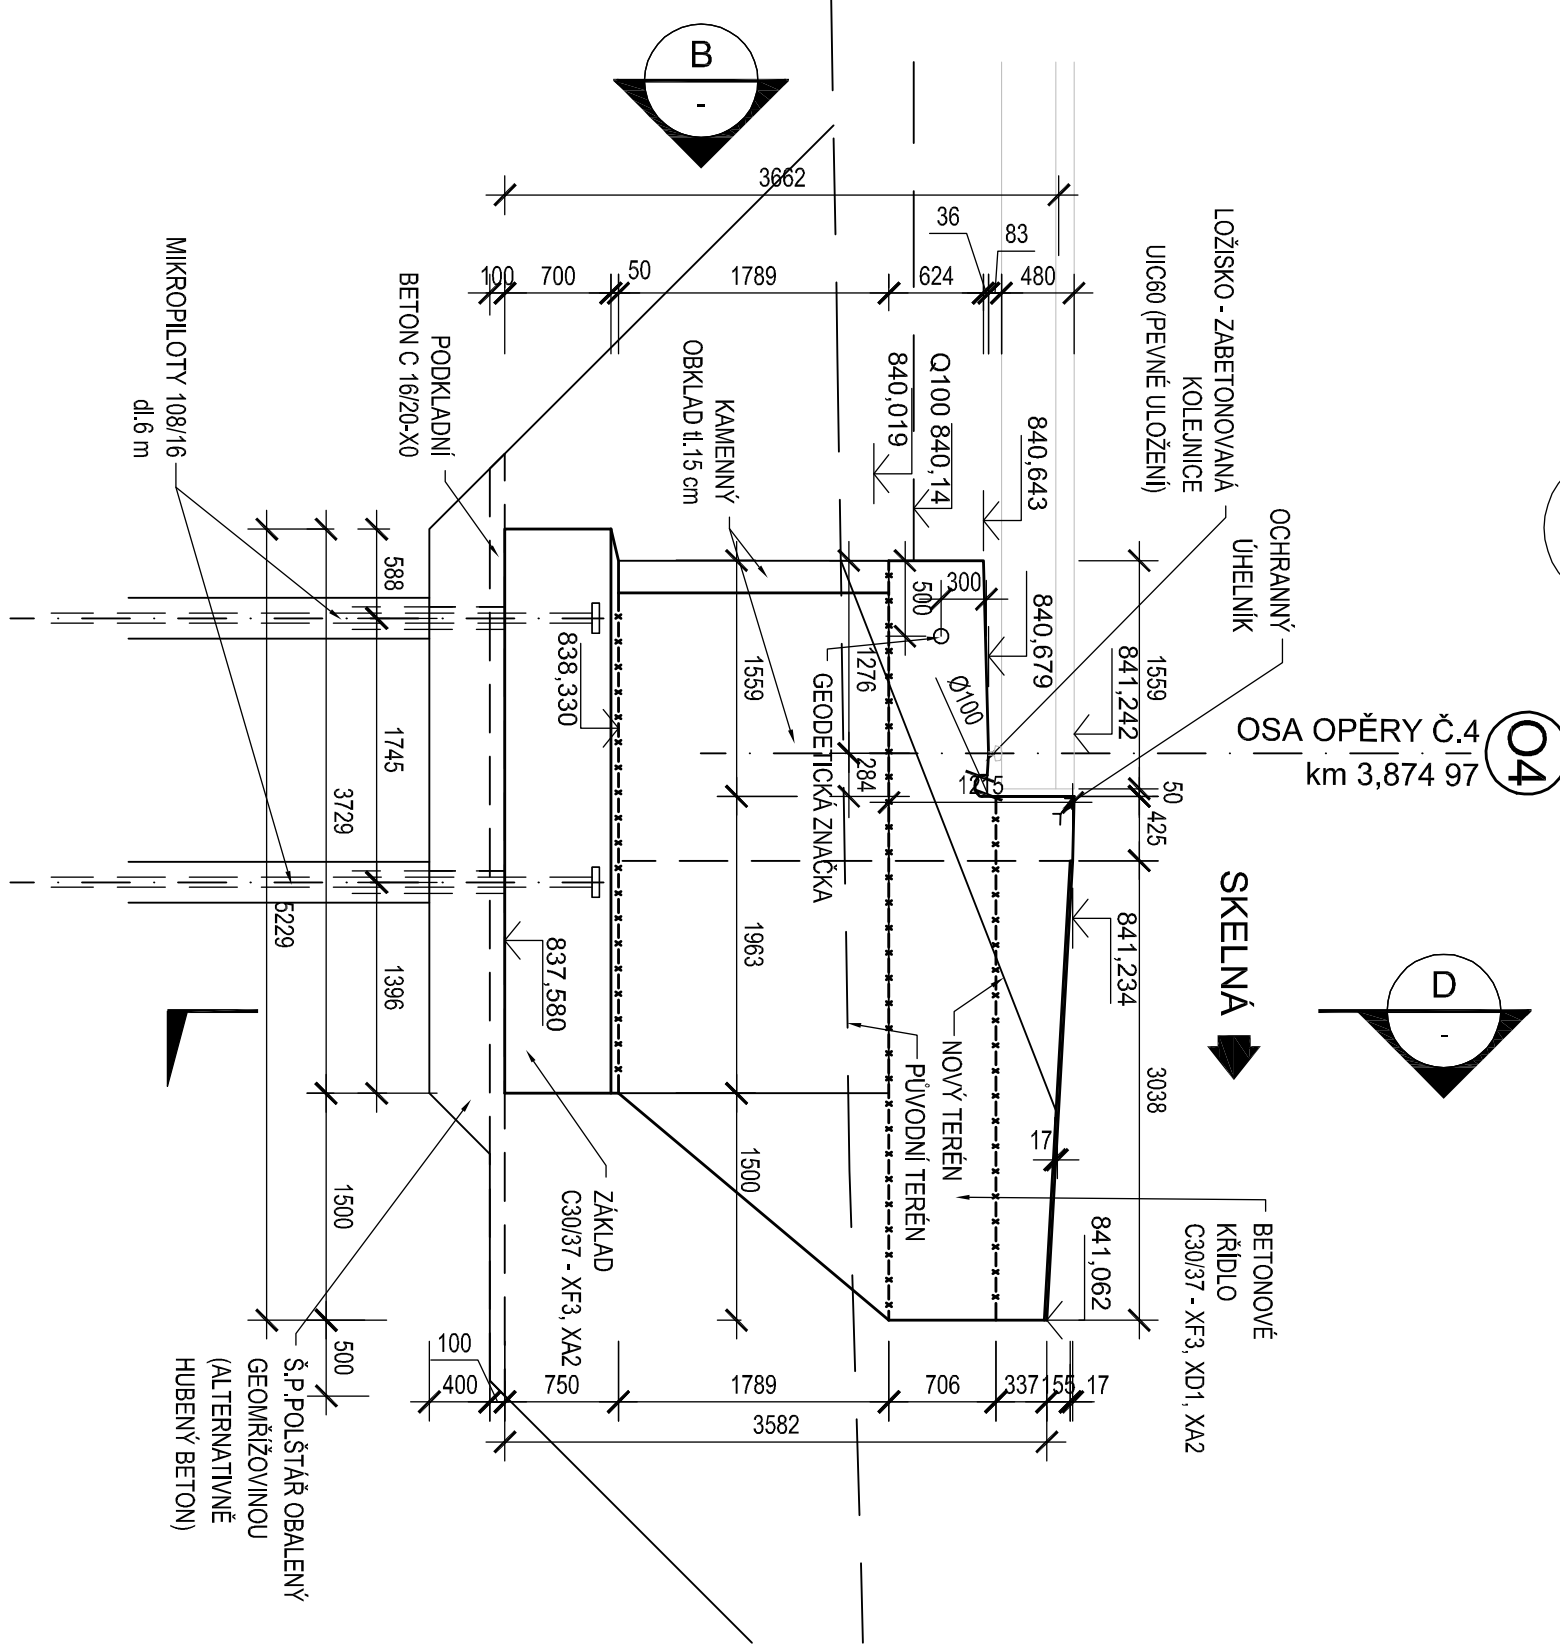

ŘEZ F ZAVĚŠENÁ ČÁST  
KŘÍDLA  
1:50

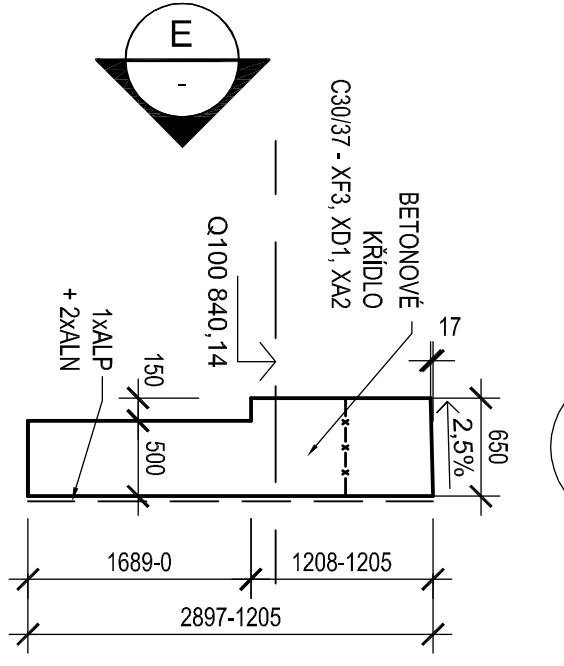

POHLED E NA LEVÉ KŘÍDLO 04  
1:50

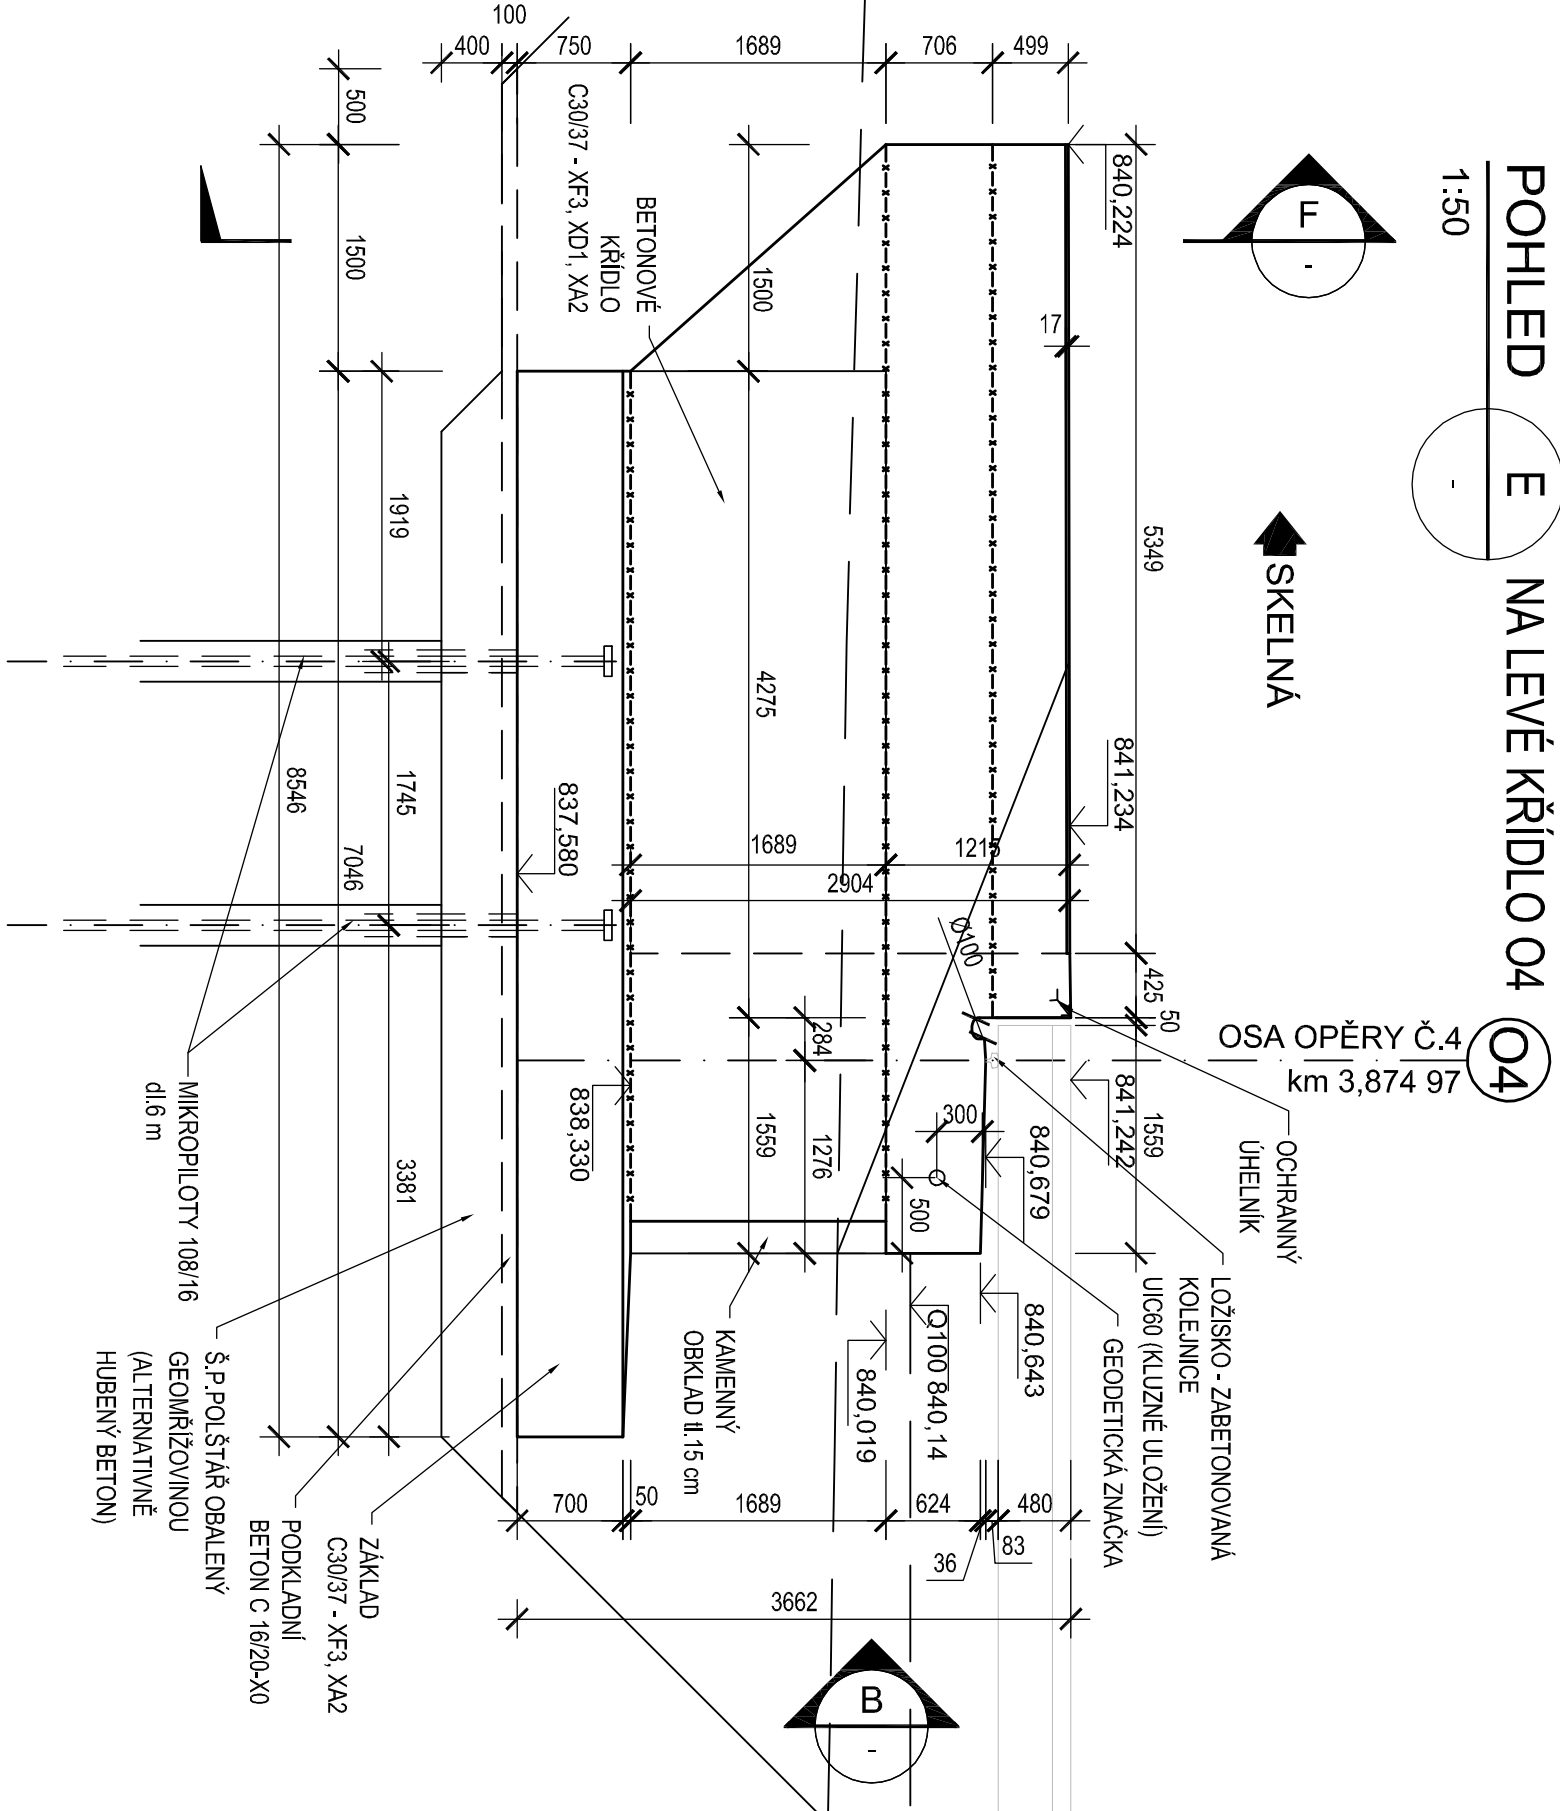

POZNÁMKY:

- VIDEJTELE HRANY BODU ZKOSENY 2020
- KAMENNÝ OBKLAD BUDE PŘIPĚVNĚN POMOCÍ KOTEV VE TVARU HÁKU Z BETONÁŘSKÉ OCELI Ø 8 VLOŽENÝCH DO LOŽNÍCH SPAR A VVRTANÝCH OTVORŮ V BETONU OPĚRY NA CEMENTOVOU MALTU

BETON:

- ZÁKLADY
- OPĚRA A KŘÍDLA
- PODKLADNÍ BETON
- C30/37 - XF3+XA2
- C30/37 - XF3+XD1+XA2
- C16/20 - X0

SPRÁVA NÁRODNÍHO PARKU  
A CHRÁNĚNÉ KRAJINNÉ  
OBLASTI ŠUMAVA  
1.míste 260, 365 01 Vimperk

HELIKA  
Ing. Petr Kádorský, Ph.D.  
Ing. Vojtěch Petřík, Ph.D.

UŠEK II/IA NOVA HURKA - SKELNÁ  
SO 202 - MOST PŘES KŘEMELNOU  
TVAR OPĚRY 04  
B-202 008.2