


PUDORYS

1:100

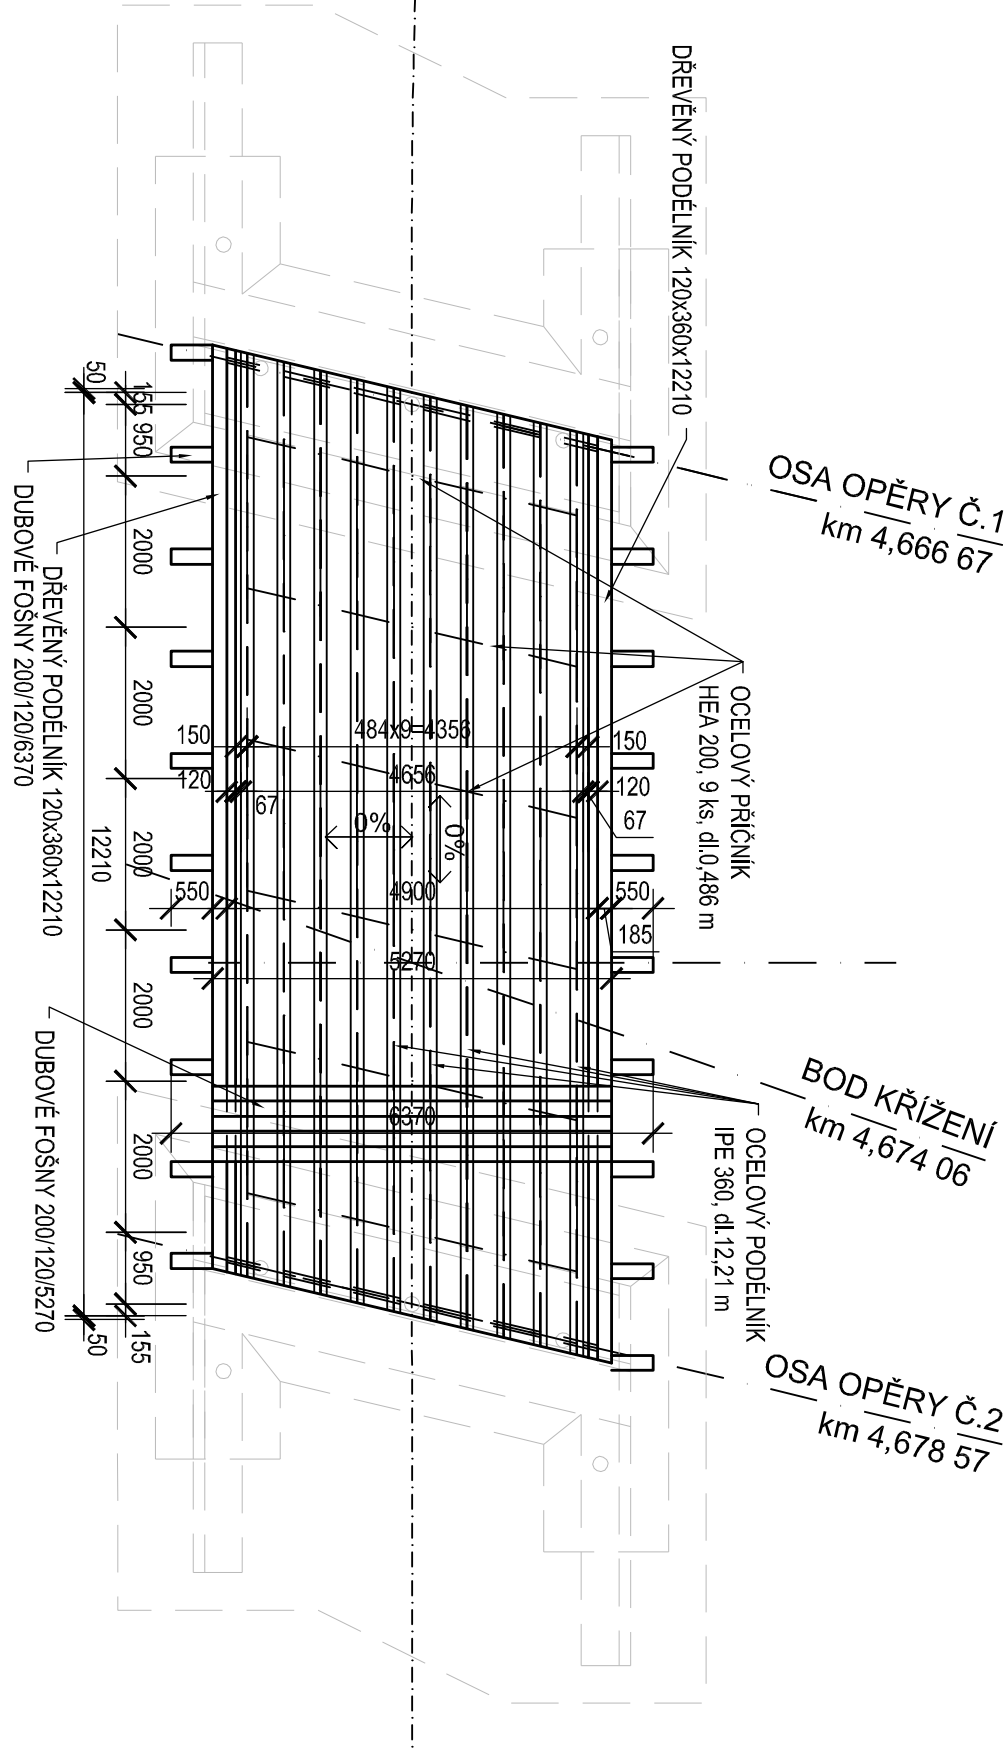


PŘÍČNÝ ŘEZ

1:25

NAD PODPOROU


V POL

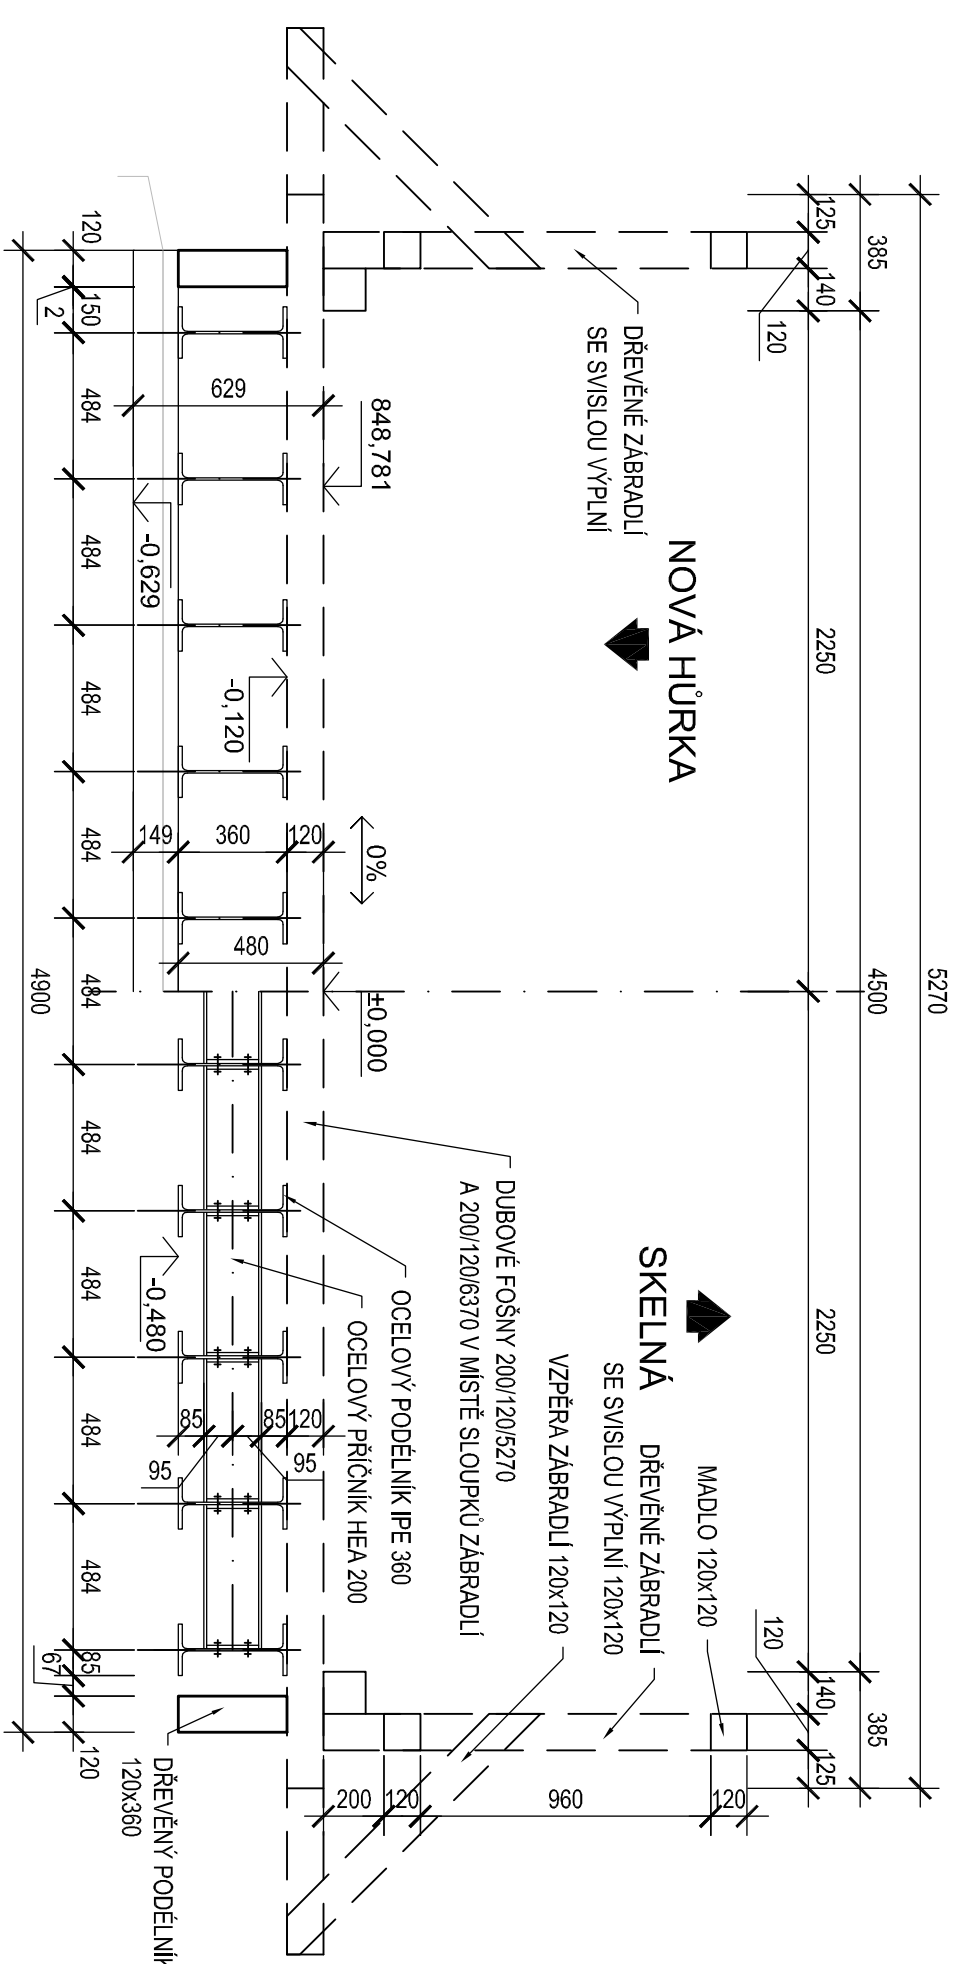

DETAIL

- PRÍČNIK

1:10

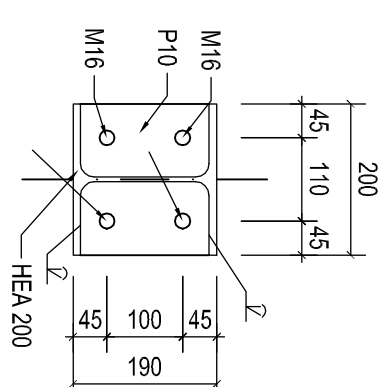

MATERIALS:

BETON

ZÁKLADY OPĚRY, KŘÍDLA, PILÍŘE PODKLADNÍ BETON

C30/37 - XF3+XA2
C30/37 - XF3+XD1+XA2
C16/20 - X0

BETONÁŘSKÁ VÝZTUŽ

500B

DREVO

KRAJNÍ PODÉLNÍKY
MOSTNICE
ZÁBRADLÍ

D30, DUB
D30, DUB
ROSTLÉ DŘEVO C20

OCEL:




S355J

SPOJOVACI MATERIAL

SVORNÍKY $f_u = 800 \text{ MPa}$
ŠROUBY 8.8

PROTIKOROZNI OCHRANA:

viz. TZ

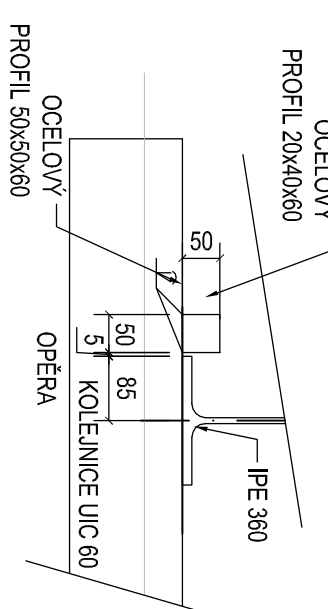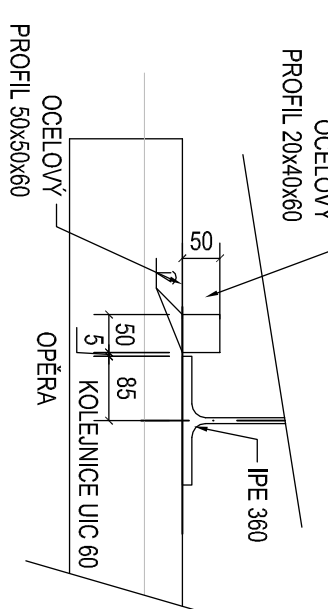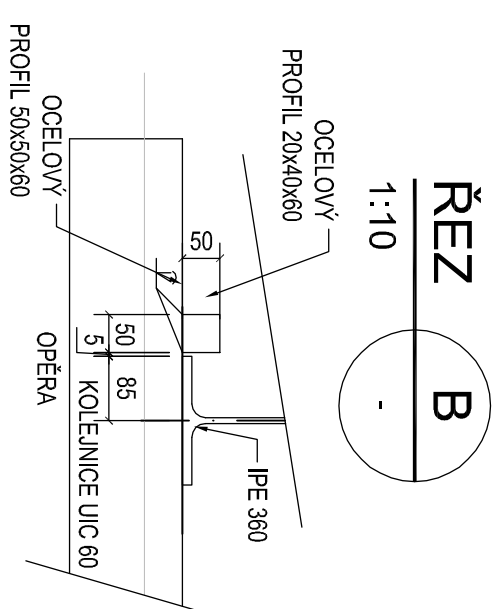

Rez	A
1:50	-

1:50

NOVÁ HŮRKA



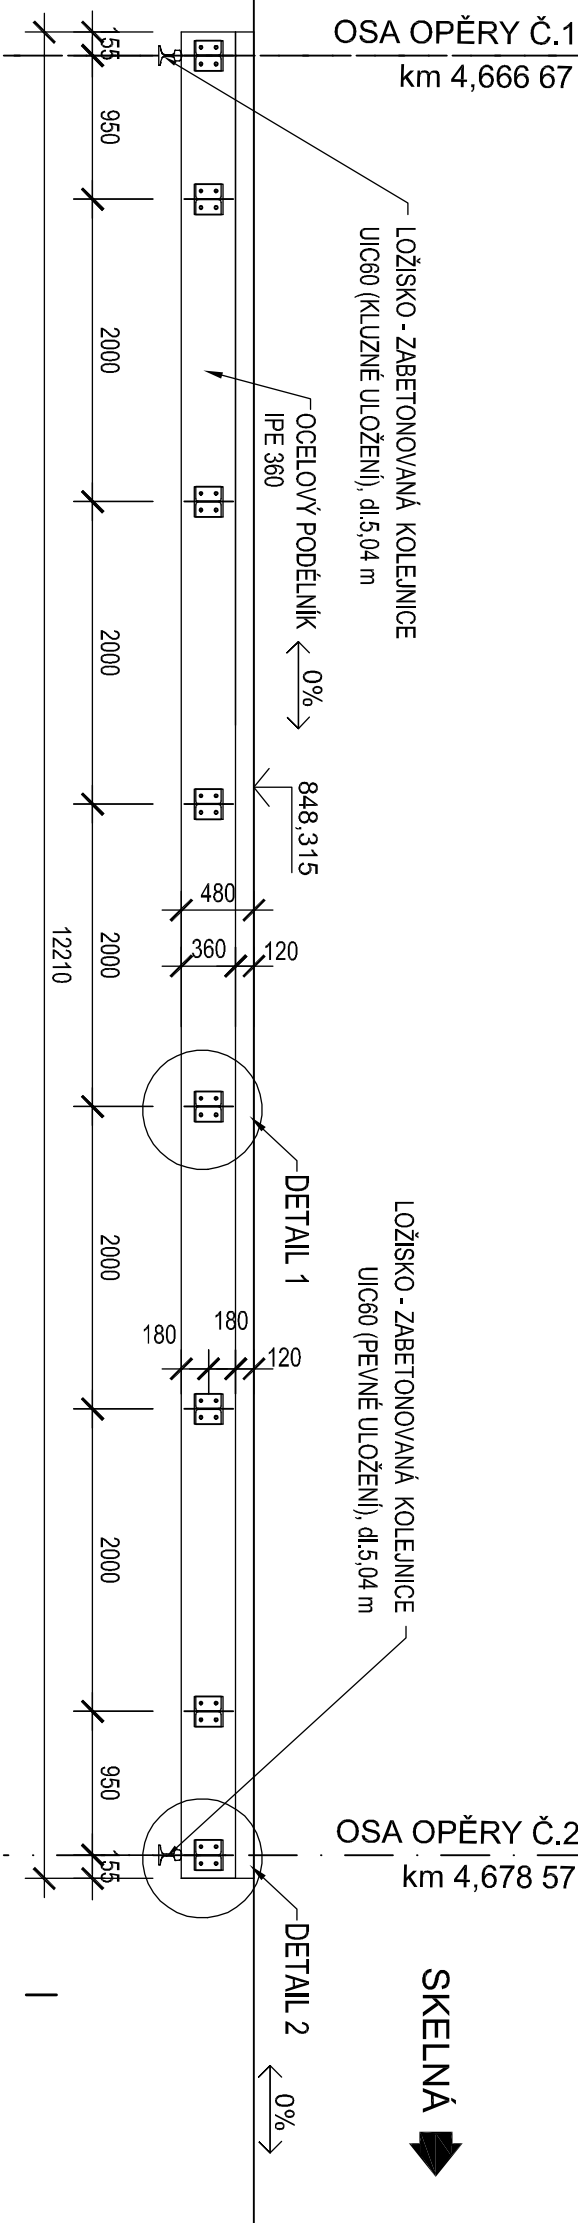


SCHÉMA PEVNÝCH



PODPOR

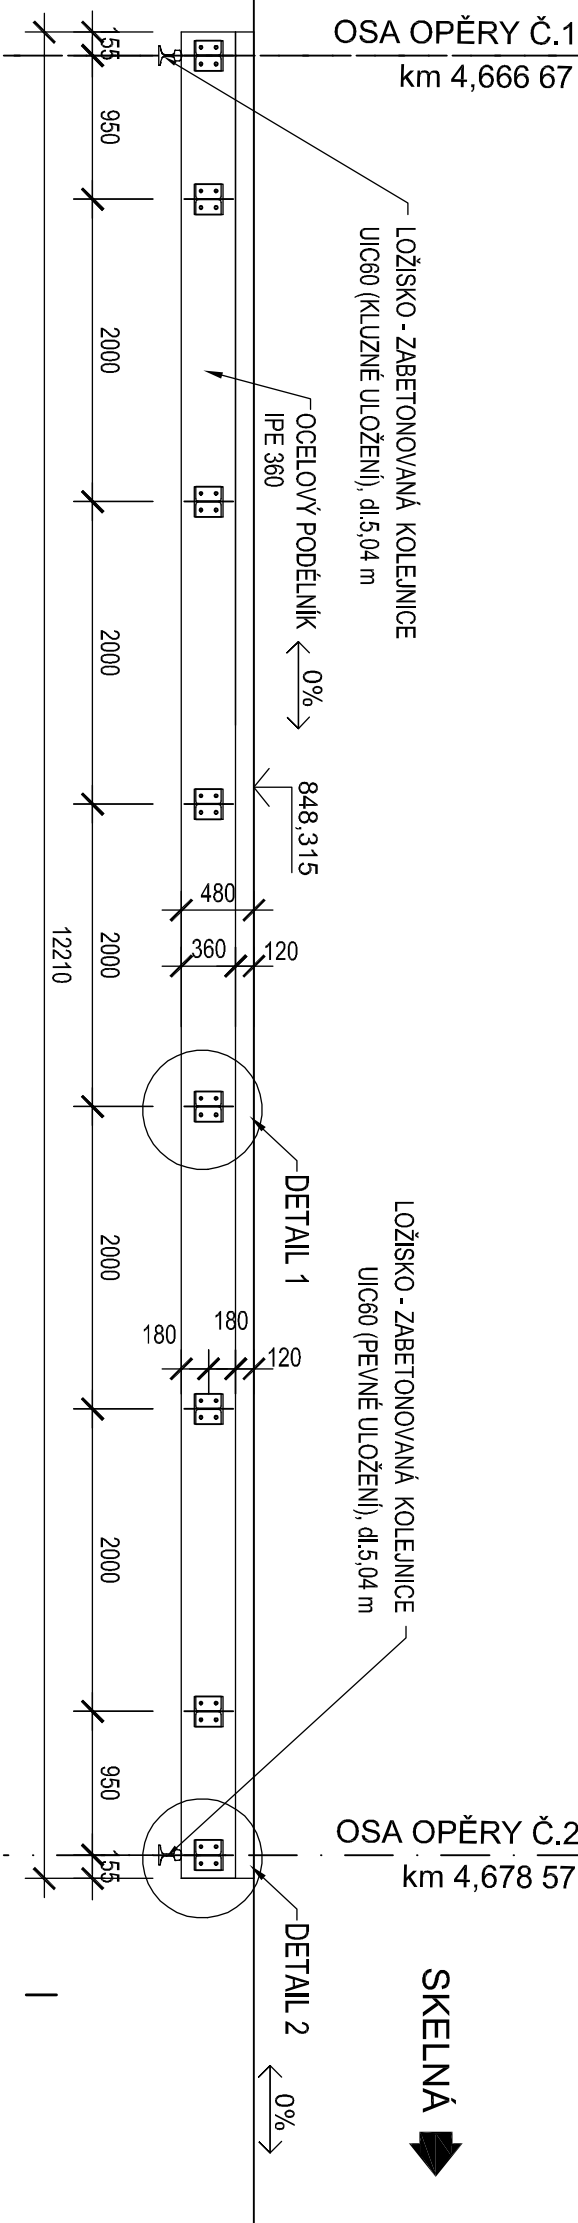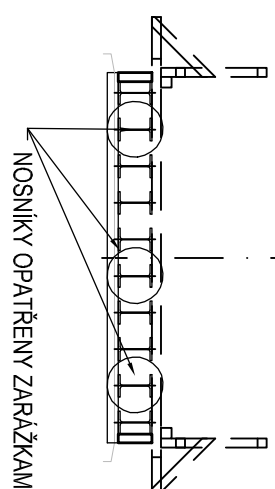

DETAIL

2 - PEVNĚ ULOŽEN


1:10

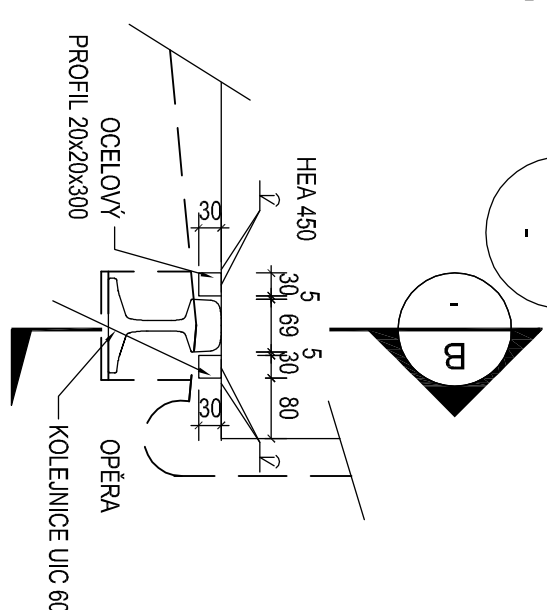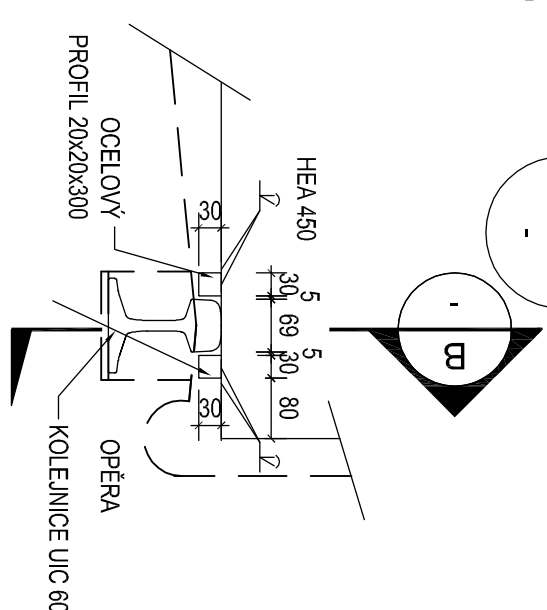

objednatel (investor):	roz.kliko:
 <p>SPRÁVA NÁRODNÍHO PARKU A CHRÁNĚNÉ KRAJINNÉ OBLASTI ŠUMAVA</p> <p>1. máje 260. 385 01 Vimperk</p>	<p>ověřil: datum: podpis:</p>

ARCHITEKTONICKÁ, PROJEKTOVÁ A INŽENYRSKÁ SPOLEČNOST, Bernartův 65, p. 0, Borká 199 2, Praha 9 - Letňany, tel.: 281 037 222, fax: 281 037 200, e-mail: helika@helika.cz Nová/ý zapsaný: Ing. Jana Borotánová podpis: <i>Eva Borotánová</i>		Zodpovědný projektant: Ing. Petr Karásek, Ph.D. podpis: <i>Petr Karásek</i>		Realitní divize státní: Ing. Vojtěch Petřík
Technická kontrola: Ing. Vojtěch Petřík, Ph.D. podpis: <i>W</i>		Hlavní inženýr projektu: Ing. Petr Karásek, Ph.D. podpis:		

Zhotovitel:



HELIKA
GREENEYER
CORPORATE GROUP

HELIKA, a.s. Bernartův 65, 199 21 Praha 9 – Letňany

Kraj:	PLZEŇSKÝ	Čís. zakázky:	01412-05
Katodní agent:	HÚRKA U ŽELEZNÉ RUDY	Čís. akce:	—
Objednatel:	SPRÁVA NP A CHKO ŠUMAVA, I. MÁJE 260, 385 01 VIMPERK	Datum:	04. 2014
Akce:	CYKLOSTEZKA GERLOVA HUť - NOVÁ HÚRKA - PRAŠILY - SRNÍ	Formát:	4 A4
	ÚSEK IIIA NOVÁ HÚRKA - SKELNÁ	Měřítko:	1:1 00,50,25,10
Objekt:	SO 203 – MOST PŘES VODOTEČ	Stupeň:	Souprava:
		<div style="text-align: center;"> PDPS </div>	
Příloha:	TVAR NOSNÉ KONSTRUKCE	Část:	Čís. přílohy:
		B-203	007