


## VZOROVÝ PŘÍČNÝ ŘEZ

M 1:25

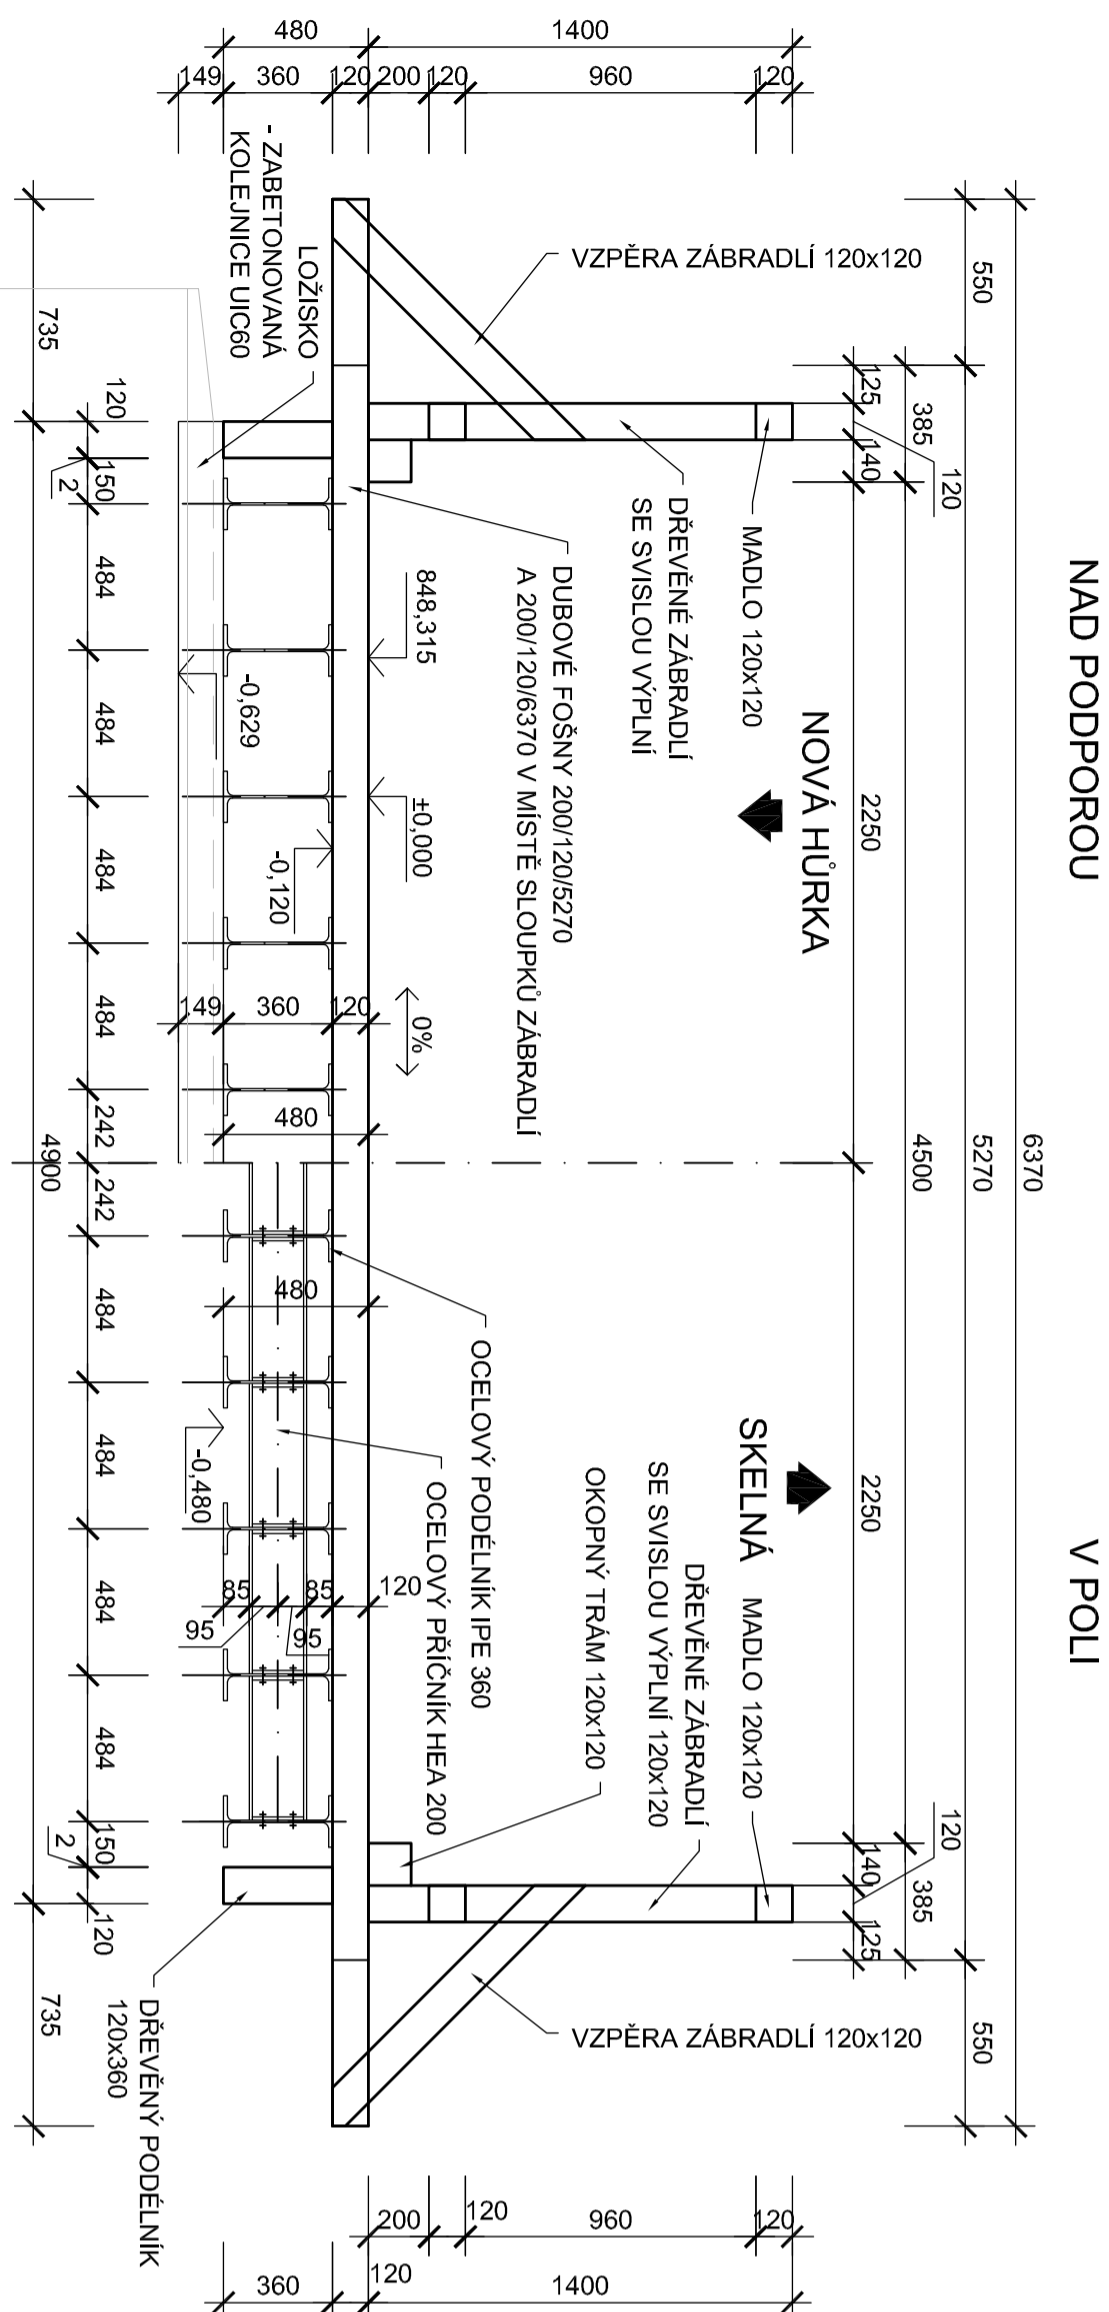

## MATERIÁL:

## BETON:

ZÁKLADY:	C30/37 - XF3+XA2
OPĚRY, KŘÍDLA, PILÍŘE:	C30/37 - XF3+XD1+XA2
PODKLADNÍ BETON:	C16/20 - X0

# BETONÁŘSKÁ VÝZTUŽ:

B500E

## DŘEVO:

KRAJINÍ PODELNÍKY:	D30, DUB
MOSTNICE:	D30, DUB
ZÁBRADÍ:	ROSTLÉ DŘEVO C20


OCCEL

S355J2N

## SPOJOVACÍ MATERIÁL:

SVORNÍKY  $f_u = 800 \text{ MPa}$   
ŠROUBY 8.8  
PROTIKOROZNÍ OCHRANA:  
vč. TZ

<p>objednatel (investor):</p> <p>Souřadnicový systém S-JTSK, Výškový systém Bpv</p>	<p>rozřtko:</p>
<p>SPRÁVA NÁRODNÍHO PARKU A CHRÁNĚNÉ KRAJINĚ OBLASTI ŠUMAVA</p> <p>1.měje 260, 385 01 Vimperk</p>	<p>ověřili: datum: podpis:</p>

North/approval: Ing. Ondřej Daniš podpis: <i>Daniš</i>		Zodpovědný projektant: Ing. Petr Karásek, Ph.D. podpis: <i>Kara</i>	
Technická kontrola: Ing. Vojtěch Petřík, Ph.D. podpis: <i>VP</i>		Hlavní inženýr projektu: Ing. Petr Karásek, Ph.D. podpis:	
Realizaci dráhy stavěl: Ing. Vojtěch Petřík		Zhotovitel:  <b>HELIKA</b> OBERMEIER CORPORATE GROUP HELIKA, a.s. Bernartovy 65, 193 21 Praha 9 – Letňany	

Kraj:	PLZEŇSKÝ		
Katodstrání území:	HÚRKA U ŽELEZNÉ RUDY		
Objednatel:	SPRÁVA NP A CHKO ŠUMAVA, I.MÁJE 260, 386 01 VIMPERK		
Acce:	CYKLOSTEZKA GERLOVA HUŤ - NOVÁ HÚRKA - PRÁŠILY - SRNÍ ÚSEK III/A NOVÁ HÚRKA - SKELNÁ SO 202 – MOST PŘES VODOTEČ		
Objekt:			
Příloha:	VZOROVÝ PŘÍČNÝ ŘEZ		
Čís. zakázky:	01412-05		
Čís. díke:	-		
Datum:	04.2014		
Formát:	3 A4		
Měřítko:	1:25		
Stupň:	Souprava:		
Část:	PDPs		
Čís. přílohy:	B-203 005		