


SRUB č. 14, typ "A"

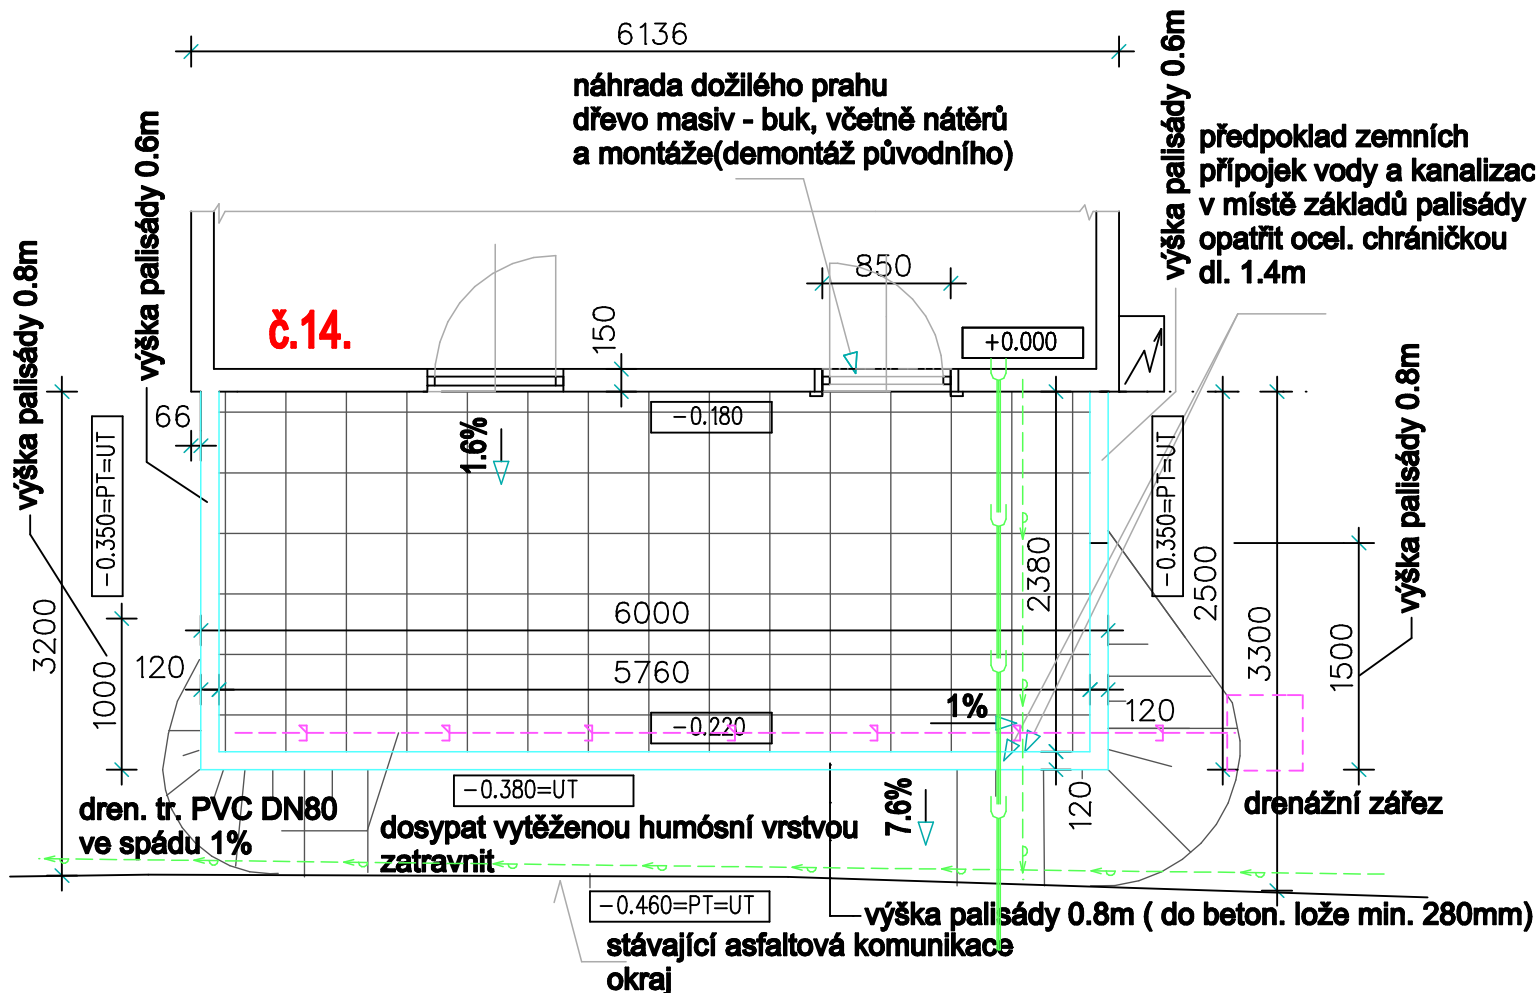

- demontáž stávající dřevěné podlahy (dřevěný rošt + prkna cca 13m²)
- humósní vrstvu uložit na dočasnou skládku, bude použita při terénních úpravách
- obnova nátěrů srubu, včetně vstupních dveří (deštění)
- před konečnou truhlářskou úpravou prahů, nutno oměřit skutečnou situaci na konkrétním ostění

- obrubník z betonové palisády 120x180mm - výška viz půdorys
- plocha zpevněná betonovou zámkovou dlažbou tl. 60mm
- - - drenážní tr. PVC DN80, položit ve sklonu 1%
- drenážní zářez do úrovně propustné šterkové terasy cca 500x500mm

POZNÁMKA

V případě zastižení šterkové terasy v hloubce pláně, nebudou položeny drenáže

ZODP.PROJEKTANT	VYPRACOVAL	KONTROLOVAL	Ing. Jan CHALOUPSKÝ Projekty, průzkumy a posudky staveb U Hřiště 639 Trutnov	
ING. CHALOUPSKÝ	M.BARTOŠOVÁ	ING. CHALOUPSKÝ		
OBJEDNATEL: Správa Krkonošského národního parku, Dobrovského 3, 543 01 Vrchlabí				
AKCE: Špindlerův Mlýn , autokemp Udržovací práce v areálu			FORMÁT	1 A4
			DATUM	06/2016
			ÚČEL	projekt
			ČÍSLO ZAK.	4792/16
			MĚŘÍTKO	Č. VÝKRESU
OBSAH: Srub č. 14, náhrada terasy			1: 50	B.11.