
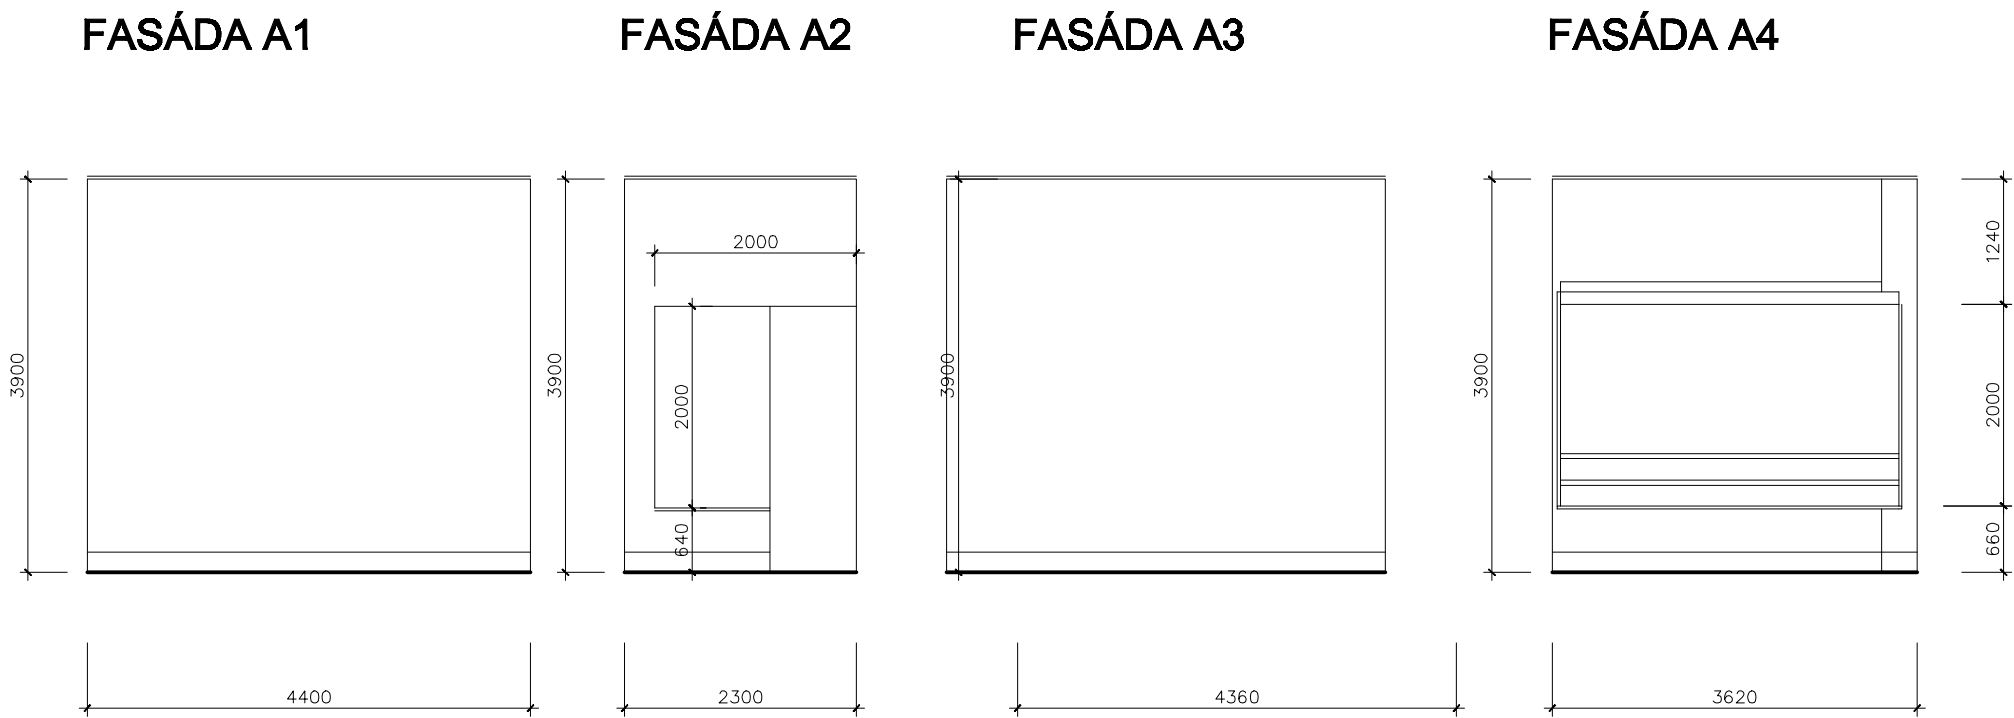


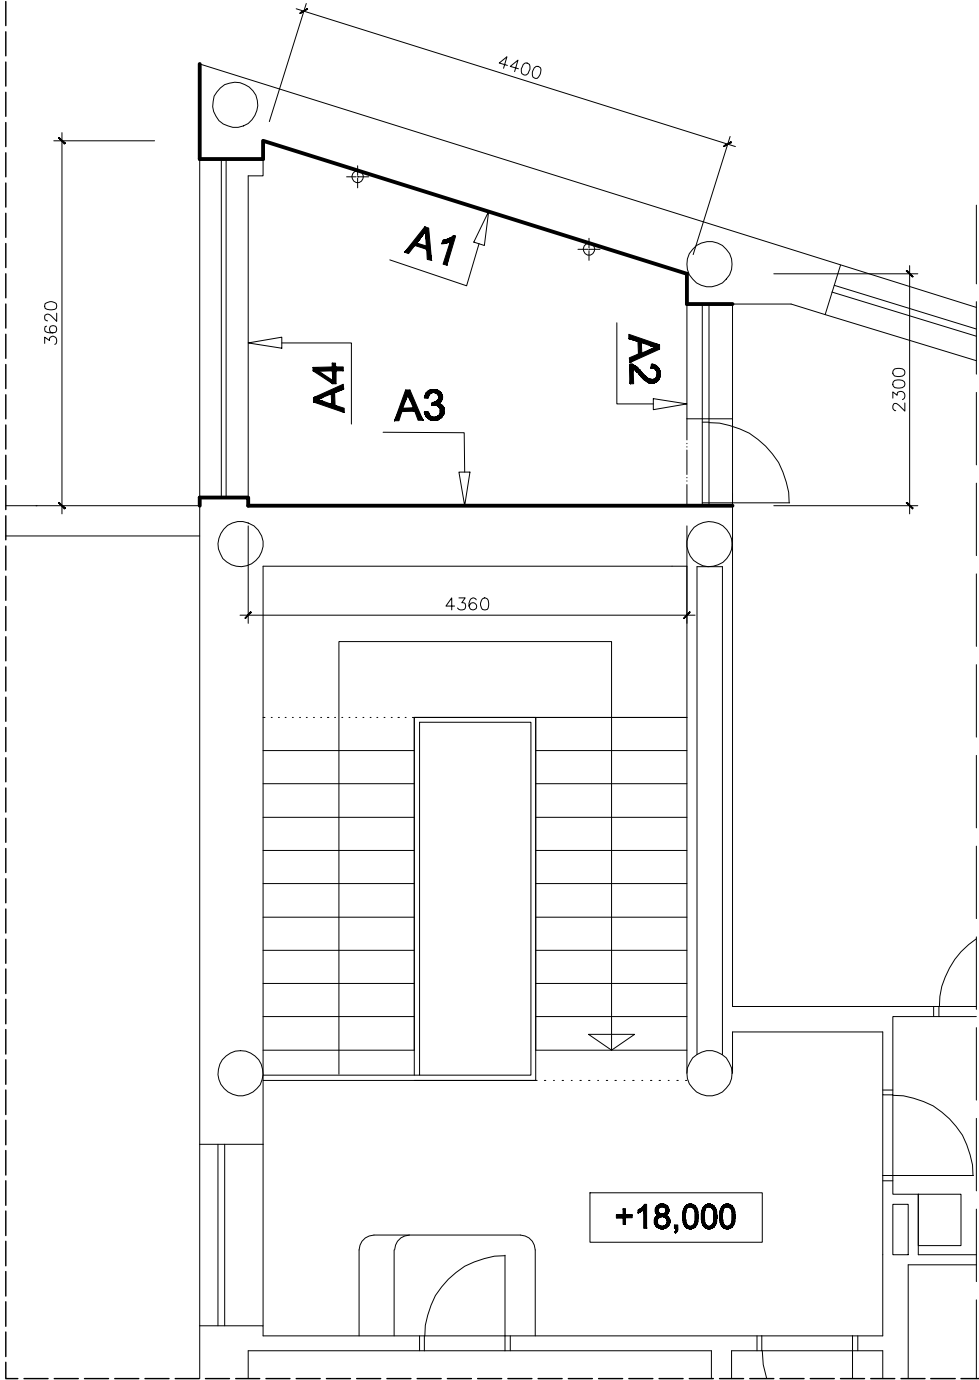

STÁVAJÍCÍ STAV TERASY 6.NP

POZNÁMKA:

ZAMĚŘENÍ STÁVAJÍCÍHO STAVU DOTČENÝCH KONSTRUKCÍ
BYLO PROVEDENO V ZÁŘÍ 2016

zodp.projektant		vypracoval		kreslil		Oleg Fichtner projektová činnost ve výstavbě IČO : 656 307 18 Slunečná 1338, Frýdlant 464 01			
Jaromír Mráz									
Krajský úřad Liberec		Obecní úřad Liberec							
Stavebník-investor						ČIŽP, Na Břehu 267, 190 00 Praha 9			
STUDIE PROVEDITELNOSTI STAVEBNÍCH ÚPRAV STÁVAJÍCÍHO OBJEKTU č.p.858/26 LIBEREC								formát	2 x A4
								datum	09/2016
								účel	STUDIE
								č.zakázky	32/2016
								arch.číslo	32/2016
STÁVAJÍCÍ STAV TERASY 6.NP								měřítko	č.výkresu
								1:50	D-3.1