


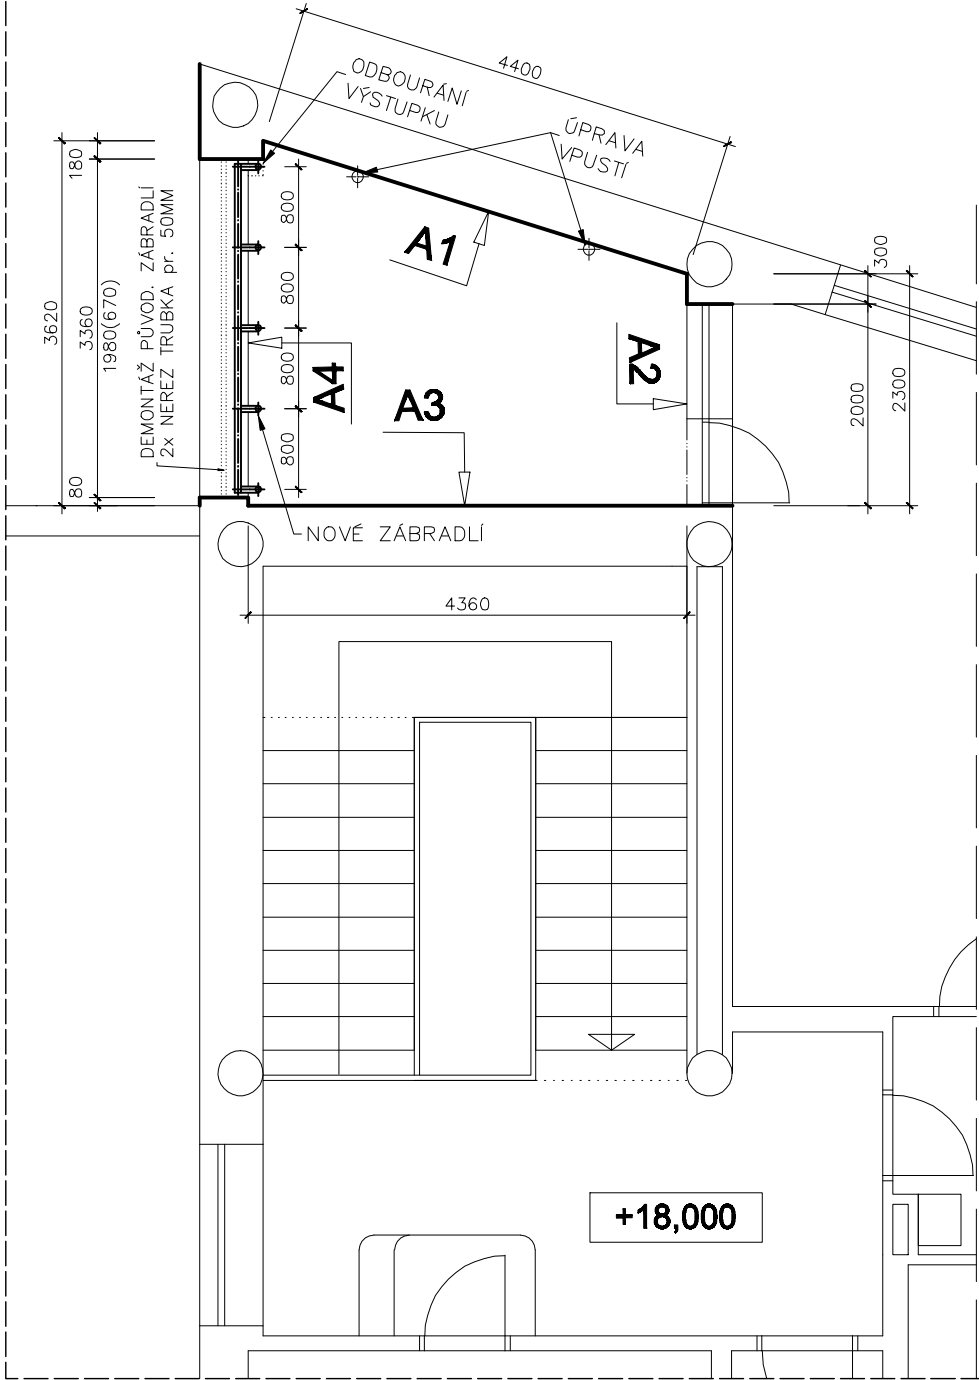


FASÁDA A1

FASÁDA A2

FASÁDA A3

FASÁDA A4

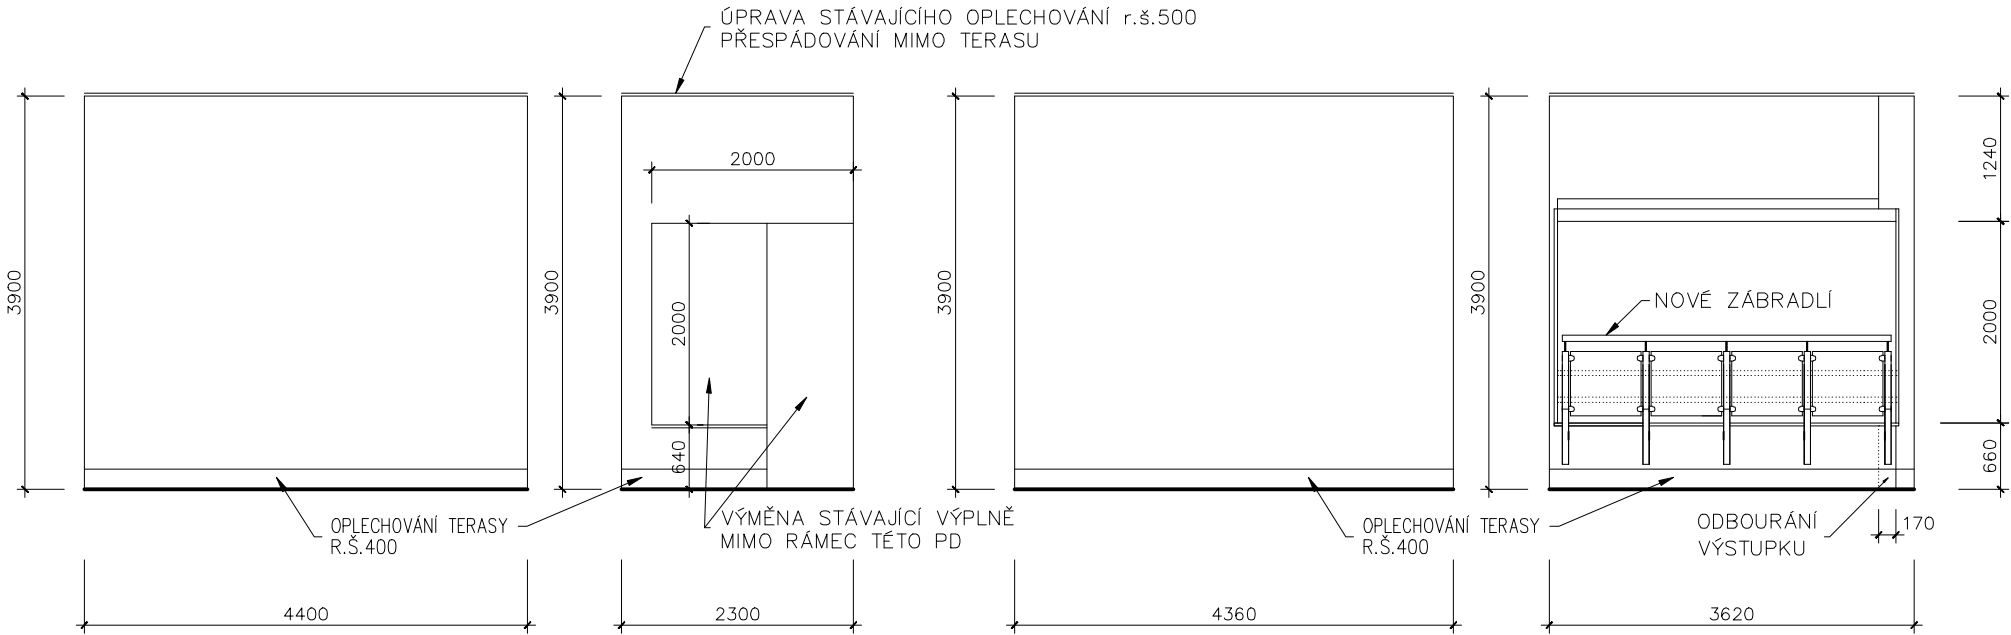

ÚPRAVA STÁVAJÍCÍ TERASY

- NOVÁ BETONOVÁ DLAŽBA HLADKÁ 400/400
KLADENÁ NA DISTANČNÍ PODLOŽKY
POD PODLOŽKY VLOŽIT ČÁSTI IZOLACE ELASTEK 40 (ČTVERCE 200/200MM)
- VYBOURANÁ ČÁST PODLAHOVÉ KONSTRUKCE
- NOVÁ NATAVENÁ VRSTVA ASFALTOVÝCH PÁSŮ ELASTEK 40
VYTAŽENÁ 150MM NA PŘILEHLÉ ZDIVO
- PENETRACE PODKLADU
- STÁVAJÍCÍ SOUVRSTVÍ ASFALTOVÝCH PÁSŮ
PROVEDENO OČIŠTĚNÍ A KONTROLA TĚSNOSTI
- PŮVODNÍ PODKLADNÍ VRSTVY

STÁVAJÍCÍ DLAŽBA BUDE VYBOURÁNA VČETNĚ PODKLADNÍCH VRSTEV, BUDE ZJIŠTĚNA KONKRÉTNÍ SKLADBA POCHŮZNÉ TERASY A BUDE ZKONKRETIZOVÁNA JEJÍ DETAILNÍ ÚPRAVA

V RÁMCI STAVEBNÍCH PRACÍ BUDE PROVEDENO NOVÉ OPLECH. PODLAHY TERASY (R.Š.400) A BUDOU UPRAVENY VPUSTI ODVÁDĚJÍCÍ DEŠŤOVOU VODU (SNÍŽENÍ VÝŠKOVÉ ÚROVNĚ) BUDE OPRÁVEN STÁVAJÍCÍ TOPNÝ KABEL V OKOLÍ JEDNOTLIVÝCH UPRAVENÝCH STŘEŠNÍCHVPUSTÍ


ÚPRAVA FASÁDY TERASY

- ODSTRANĚNÍ OMÍTEK V NARUŠENÝCH MÍSTECH (DO 10%)
VÝŠKRABÁNÍ SPAR DO HLOUBKY MIN.15MM
- OMYTÍ FASÁDY TLAKOVOU VODOU S FASÁDNÍM ČISTÍCÍM PROSTŘEDKEM
- DOPLNĚNÍ ODSTRANĚNÝCH OMÍTEK JÁDROVOU OMÍTKOU
- PENETRACE PODKLADU – CELOPLOŠNÝ PODKLADNÍ NÁTĚR
ZÁKLADNÍ VRSTVA ZE STĚRKOVÉ HMOTY
A 2x ARMOVACÍ TKANINY
- CELKOVÉ PŘEŠTUKOVÁNÍ POVRCHU FASÁDY
- NÁTĚR FASÁDY SILIKÁTOVOU BARVOU VČETNĚ SYSTÉMOVÉHO PENETRAČNÍHO NÁTĚRU
BÍLÁ BARVA – DLE STÁVAJÍCÍ FASÁDNÍ BARVY

POZNÁMKA

KONSTRUKČNÍ DETAILS BUDOU ŘEŠENY SAMOSTATNOU PROVÁDĚCÍ DOKUMENTACÍ DODAVATELE STAVEBNÍCH PRACÍ V SOUČINNOSTI SE ZPRACOVATELEM PD.

NOVÉ ZÁBRADLÍ

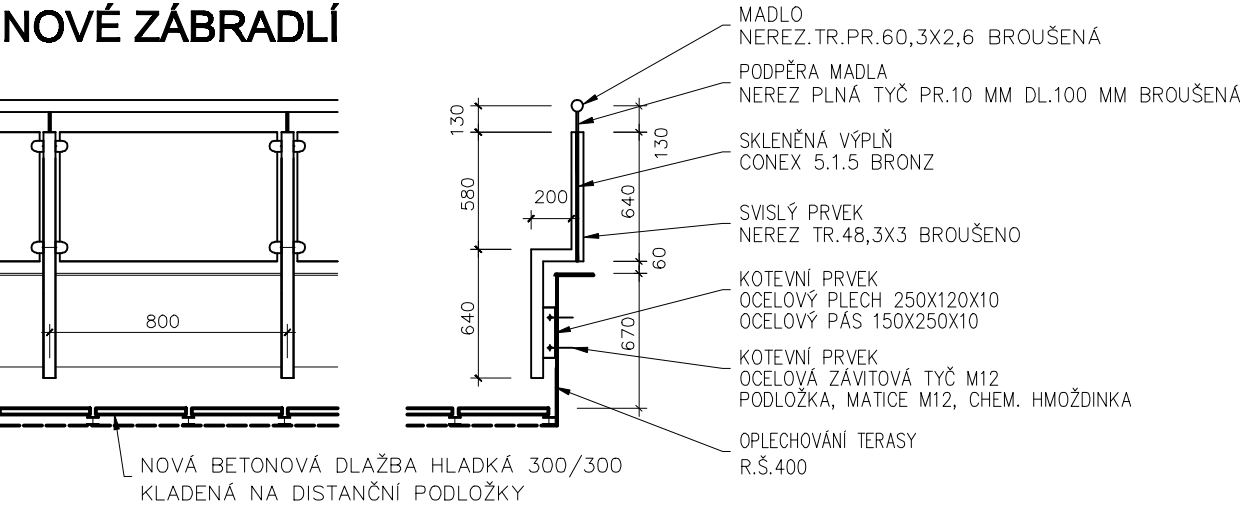

zodp.projektant		vypracoval		kreslil		Oleg Fichtner projektová činnost ve výstavbě IČO : 656 307 18 Slunečná 1338, Frýdlant 464 01					
Jaromír Mráz											
Krajský úřad Liberec		Obecní úřad Liberec									
Stavebník-investor						ČIŽP, Na Břehu 267, 190 00 Praha 9					
STUDIE PROVEDITELNOSTI STAVEBNÍCH ÚPRAV STÁVAJÍCÍHO OBJEKTU č.p.858/26 LIBEREC								formát		2 x A4	
								datum		09/2016	
								účel		STUDIE	
								č.zakázky		32/2016	
								arch.číslo		32/2016	
MODERNIZACE TERASY 6.NP								měřítko		č.výkresu	
								1:50		D-3.2	