



STÁVAJÍCÍ STAV - PŮDORYS č.1

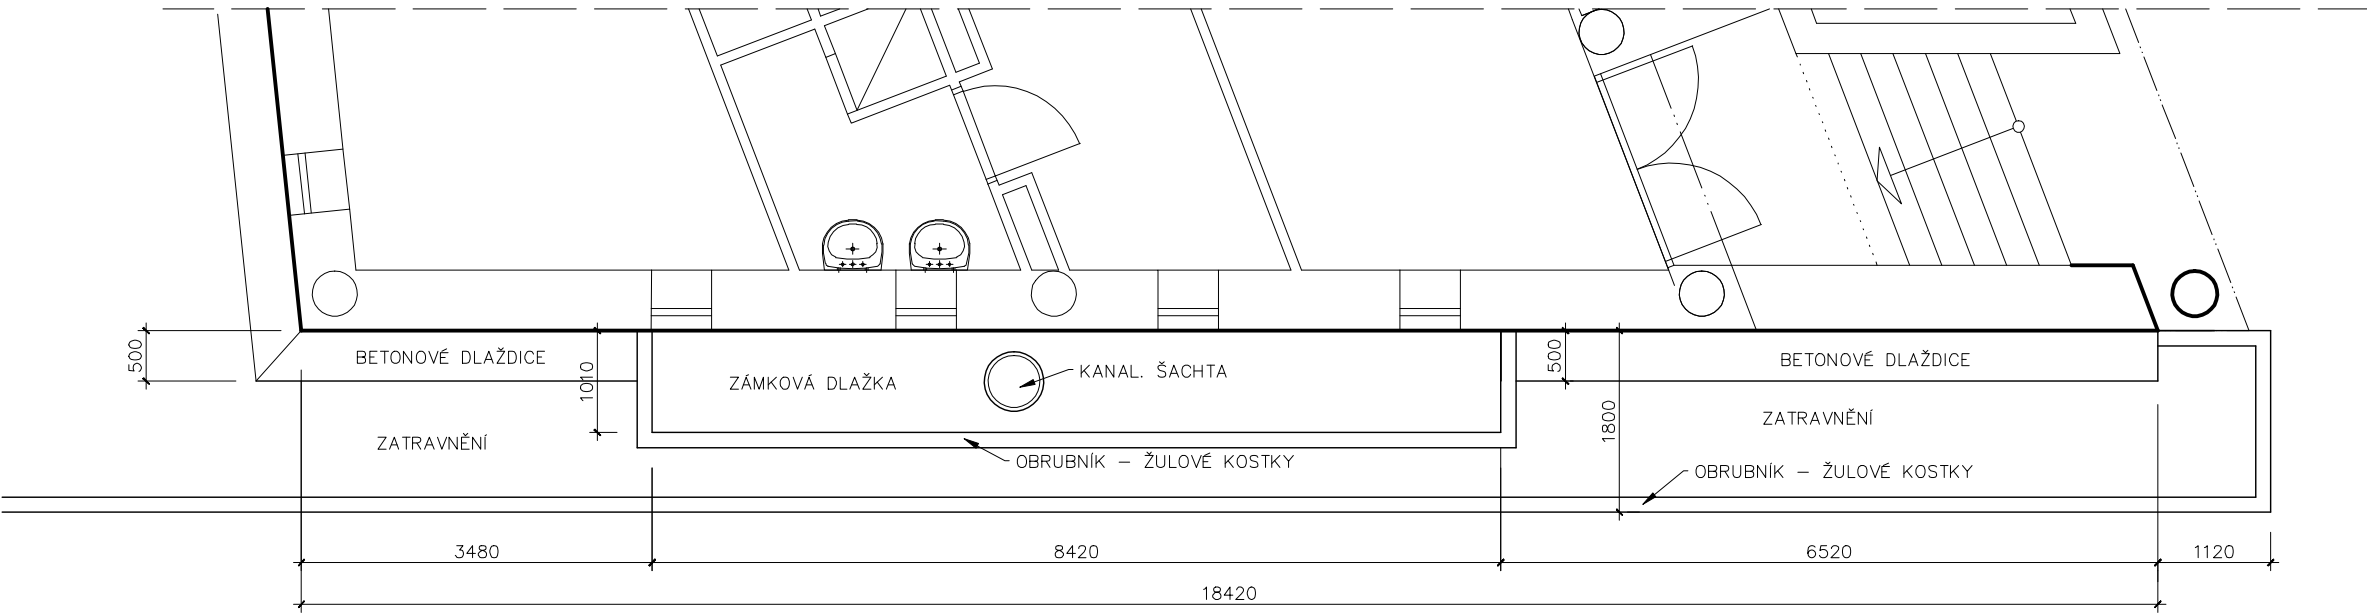

STÁVAJÍCÍ STAV - POHLED č.1

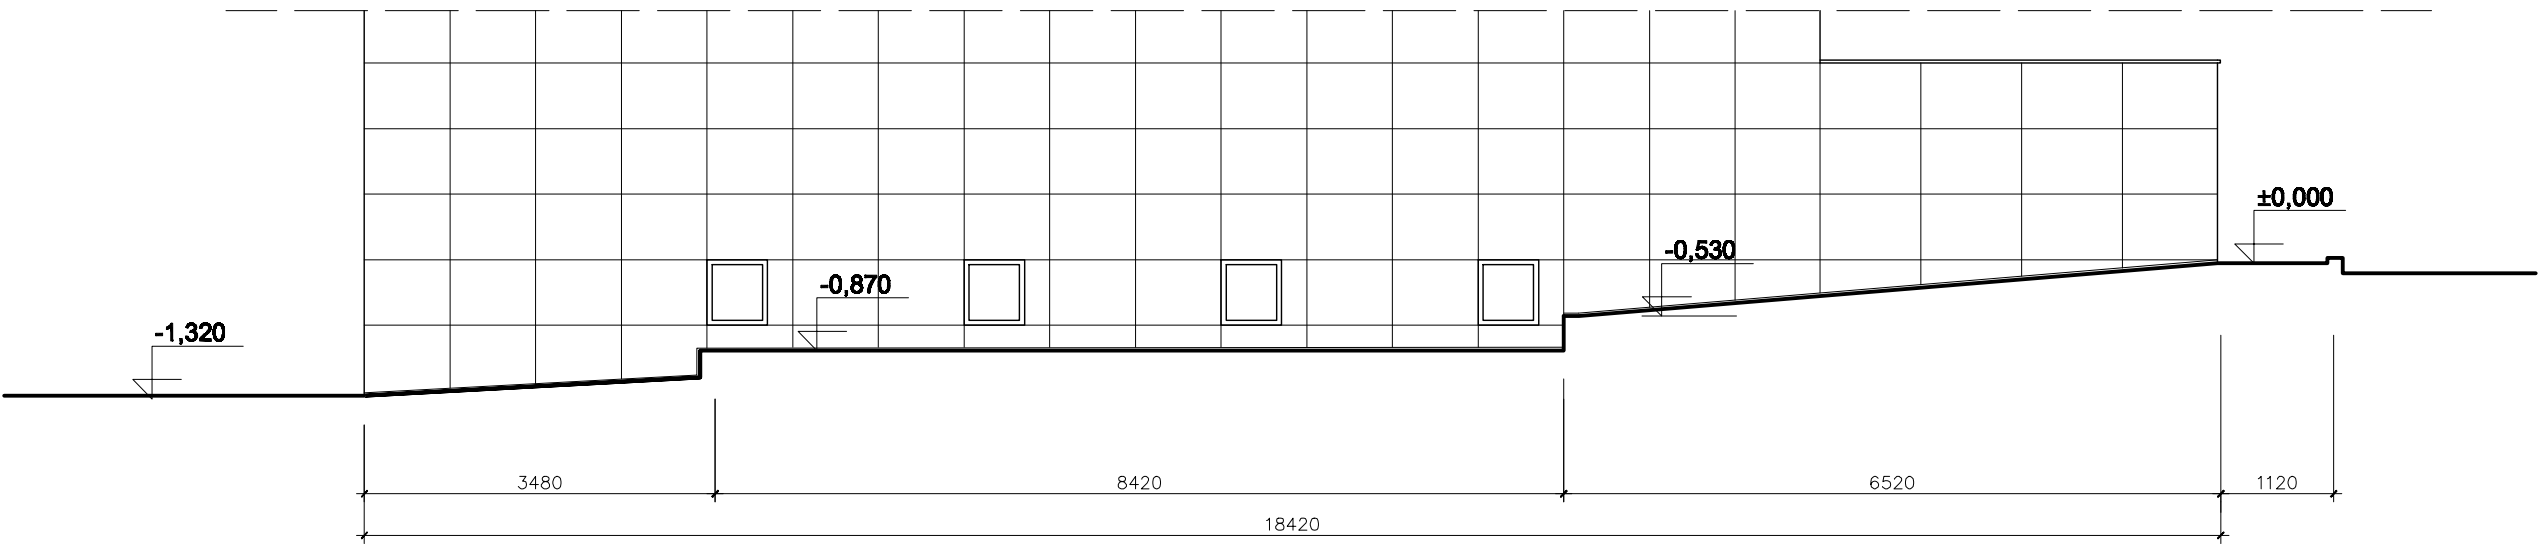

POZNÁMKA:

ZAMĚŘENÍ STÁVAJÍCÍHO STAVU DOTČENÝCH KONSTRUKCÍ
BYLO PROVEDENO V ZÁŘÍ 2016

zodp.projektant		vypracoval		kreslil		Oleg Fichtner projektová činnost ve výstavbě IČO : 656 307 18 Slunečná 1338, Frýdlant 464 01	
Jaromír Mráz							
Krajský úřad Liberec		Obecní úřad Liberec					
Stavebník-investor						ČIŽP, Na Břehu 267, 190 00 Praha 9	
STUDIE PROVEDITELNOSTI STAVEBNÍCH ÚPRAV STÁVAJÍCÍHO OBJEKTU č.p.858/26 LIBEREC						formát	2 x A4
						datum	09/2016
						účel	STUDIE
						č.zakázky	32/2016
						arch.číslo	32/2016
STÁVAJÍCÍ ČÁST SZ FASÁDY						měřítko	č.výkresu
						1:50	D-2.1