



PŮDORYS - ÚPRAVY č.1

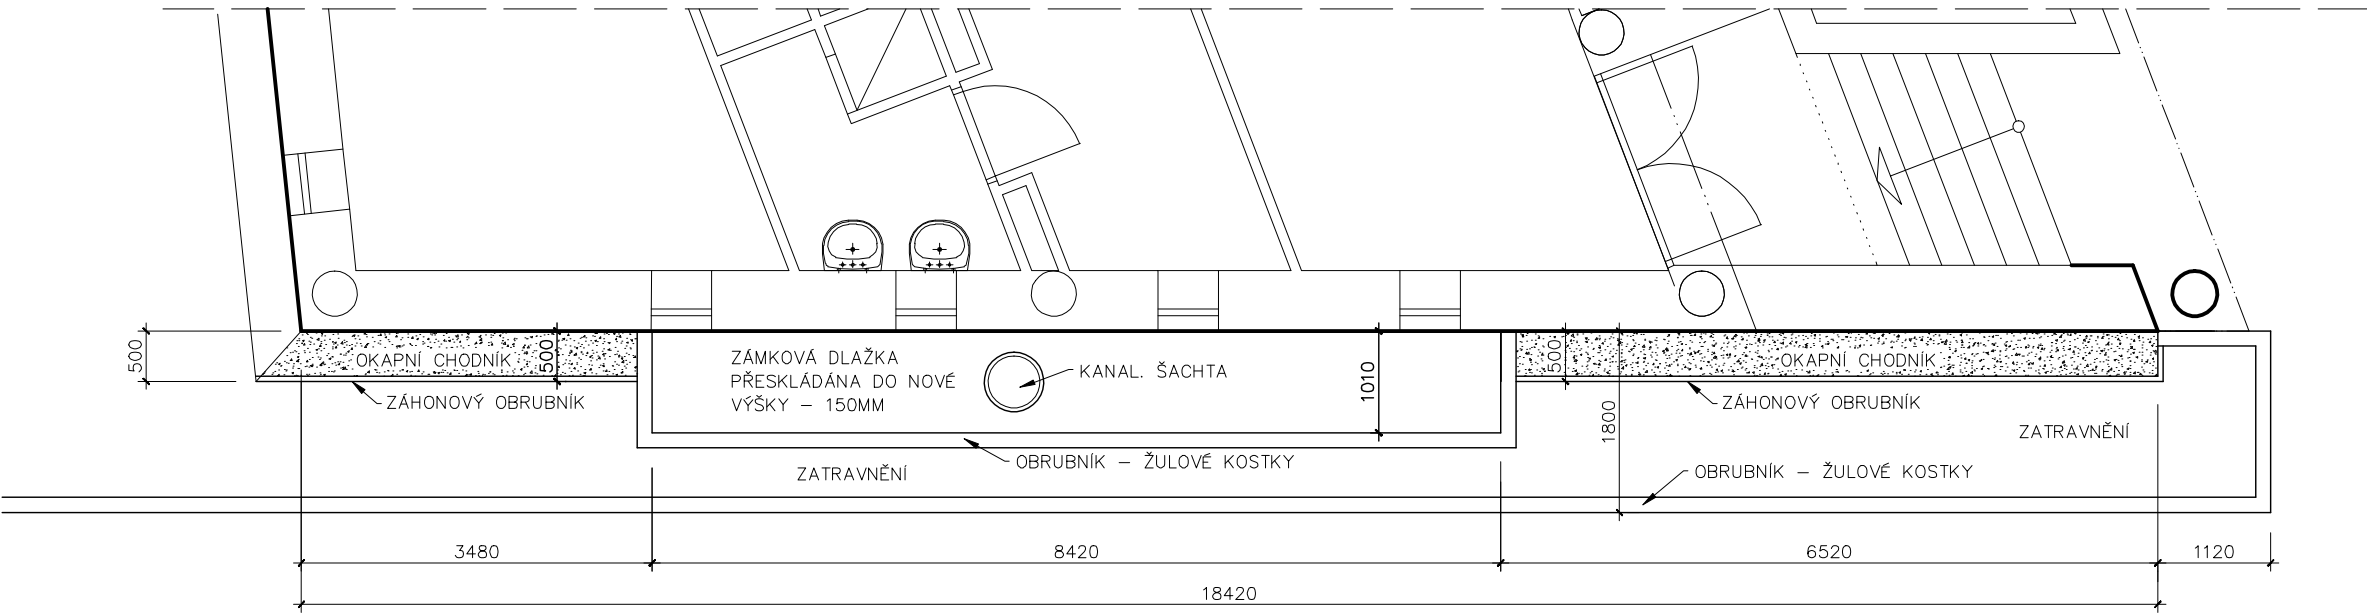

POHLED - ÚPRAVY č.1

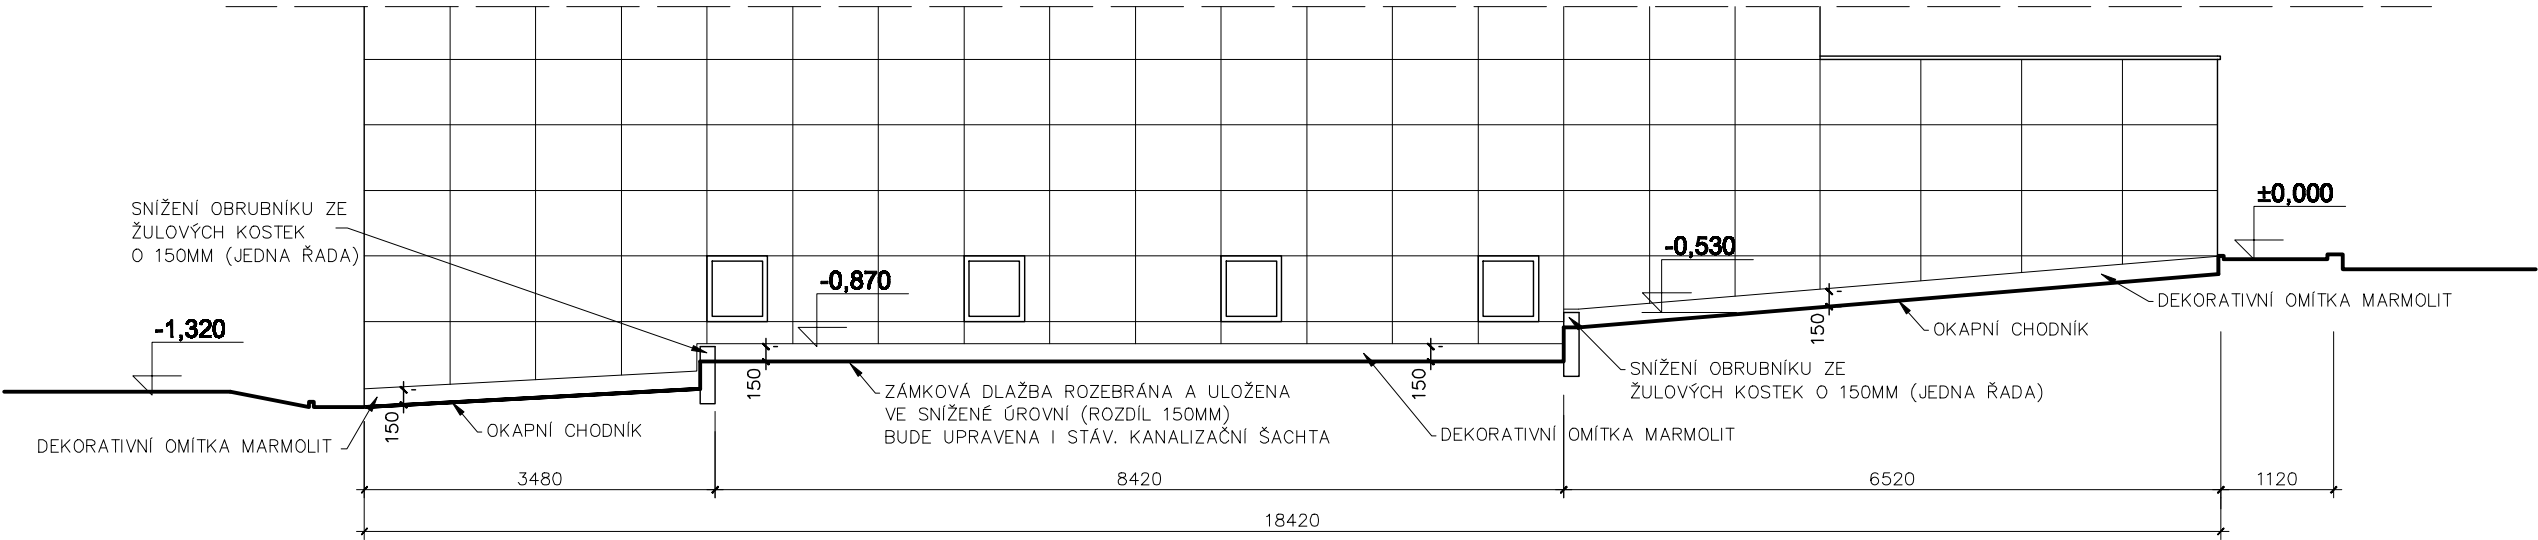

STAVEBNÍ ÚPRAVY:

STÁVAJÍCÍ BETONOVÉ DLAŽDICE BUDOU ROZEBRÁNY TERÉN BUDE V CELÉ DÉLCE FASÁDY SNÍŽEN O 150MM V MÍSTĚ PŮVODNÍ BETONOVÉ DLAŽBY BUDE PROVEDEN OKAPNÍ CHODNÍČEK Z ŘÍČNÍHO ŠTĚRKU LEMOVANÝ BETONOVÝM ZÁHONOVÝM OBRUBNÍKEM Z BOČNÍ OPĚROU Z BETONU TR. C12/15

STÁVAJÍCÍ ZÁMKOVÁ DLAŽBA BUDE ROZEBRÁNA A ULOŽENA V PŮVODNÍM MÍSTĚ, ALE O 150MM NIŽE. SOUČASNĚ BUDE UPRAVENA VÝŠKA KANALIZAČNÍ ŠACHTY (SNÍŽENÍ O 150MM)

BUDOU PROČIŠTĚNY VENTILAČNÍ MEZERY ZA PŘEDSAZENÝM KAMENNÝM OBKLADEM V CELÉ JEHO DÉLCE

OBNAŽENÁ ČÁST ZDIVA MEZI UPRAVENÝM TERÉNEM A DOLNÍ HRANOU PŘEDSAZENÉHO KAMENNÉHO OBKLADE BUDE OČIŠTĚNA A UPRAVENA DEKORATIVNÍ OMÍTKOU MARMOLIT V ŠEDÉ BARVĚ – VIZ STÁVAJÍCÍ BOČNÍ JIŽ ZREALIZOVANÁ ÚPRAVA

DO VÝŠKY 2,0M BUDE PROVEDENO OČIŠTĚNÍ FASÁDNÍHO OBKLADE TLAKOVOU VODOU

KONSTRUKČNÍ DETAILS BUDOU ŘEŠENY SAMOSTATNOU PROVÁDĚCÍ DOKUMENTACÍ DODAVATELE STAVEBNÍCH PRACÍ V SOUČINNOSTI SE ZPRACOVATELEM PD.

zodp.projektant	vypracoval	kreslil	Oleg Fichtner projektová činnost ve výstavbě IČO : 656 307 18 Slunečná 1338, Frýdlant 464 01	
Jaromír Mráz				
Krajský úřad Liberec	Obecní úřad Liberec			
Stavebník-investor			ČIŽP, Na Břehu 267, 190 00 Praha 9	
STUDIE PROVEDITELNOSTI STAVEBNÍCH ÚPRAV STÁVAJÍCÍHO OBJEKTU č.p.858/26 LIBEREC			formát	2 x A4
			datum	09/2016
			účel	STUDIE
			č.zakázky	32/2016
			arch.číslo	32/2016
ÚPRAVA TERÉNU POD SZ FASÁDOU			měřítko	č.výkresu
			1:50	D-2.2