



Pohled východní

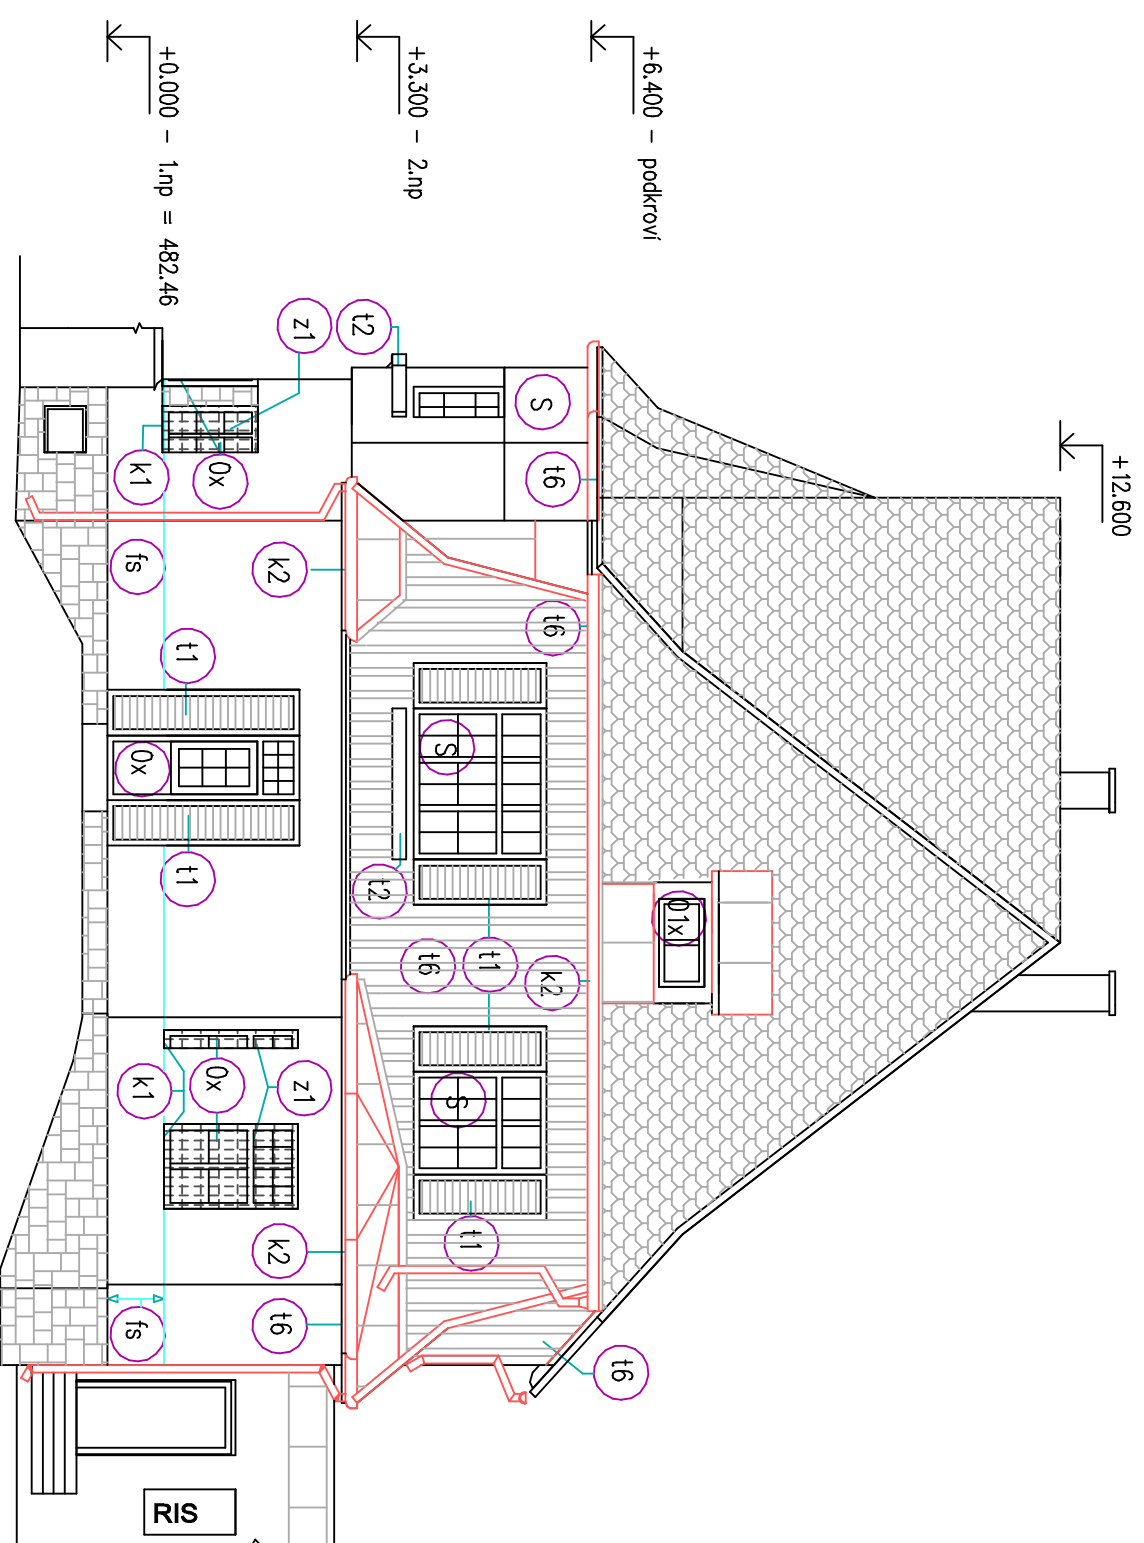

- z1 demontáž ocelových mříží, zednické začištění kotveních otvorů ve zdivu a omítce
- t1 truhlářská oprava dřevěných žaluzií, obnova náterů: email bílá lomená – viz výpis truhlářských výrobků + obnova náteru kovových klíček – venkovní syntetický náter bílá lomená vč. očištění stáv. náterů
- t2 náhrada dřevěných nádob pro truhlíky, vyrobít dle původních , viz výpis truhlářských výrobků + obnova náteru kovových podpěr – venkovní syntetický náter bílá lomená vč. očištění stáv. náterů
- k1 náhrada oplechování parapetů, plech měděný tl.0,6mm
r.š.260mm – 1lks, dl. celkem:13,2m, r.š. 400mm (sdrůžený parapet) dl. celkem 3,3m
- 0x náhrada oken, balkonových dveří – viz výpis truhlářských výrobků
- S výplně otvorů stávající – bez změn
- t6 obnova náterů dřevěného podbití, říms – viz výpis truhlářských výrobků
- k2 náhrada háků podokapních žlabů cca 90ks
háky měděné obalované, velikost nutno přizpůsobit r.š. žlabů a způsobu kotvení, nutno koordinovat na stavběi
vč. montáže a demontáže dřevěné obkladové lišty čela okapu
- fs oprava zpuchřelých částí omítek, celkem: cca 27m²
odstranit zpuchřelou omítku ve vyznačených částech fasády, proškrtbat spáry, aplikovat systém sanační omítky (prostřík, jádro a štuk), sjednocující náter celé strany fasády silikátový v odstínu původní fasády vč. penetrace
- tso obnova spárování kamenného zdiva soklu spárovací maltou na kamenné zdivo, předpoklad cca 4m²
malta z vysoce hydraulického trassového vápna – kompresní maltou pevnosti nižší pevnosti kamene

Pohled severní

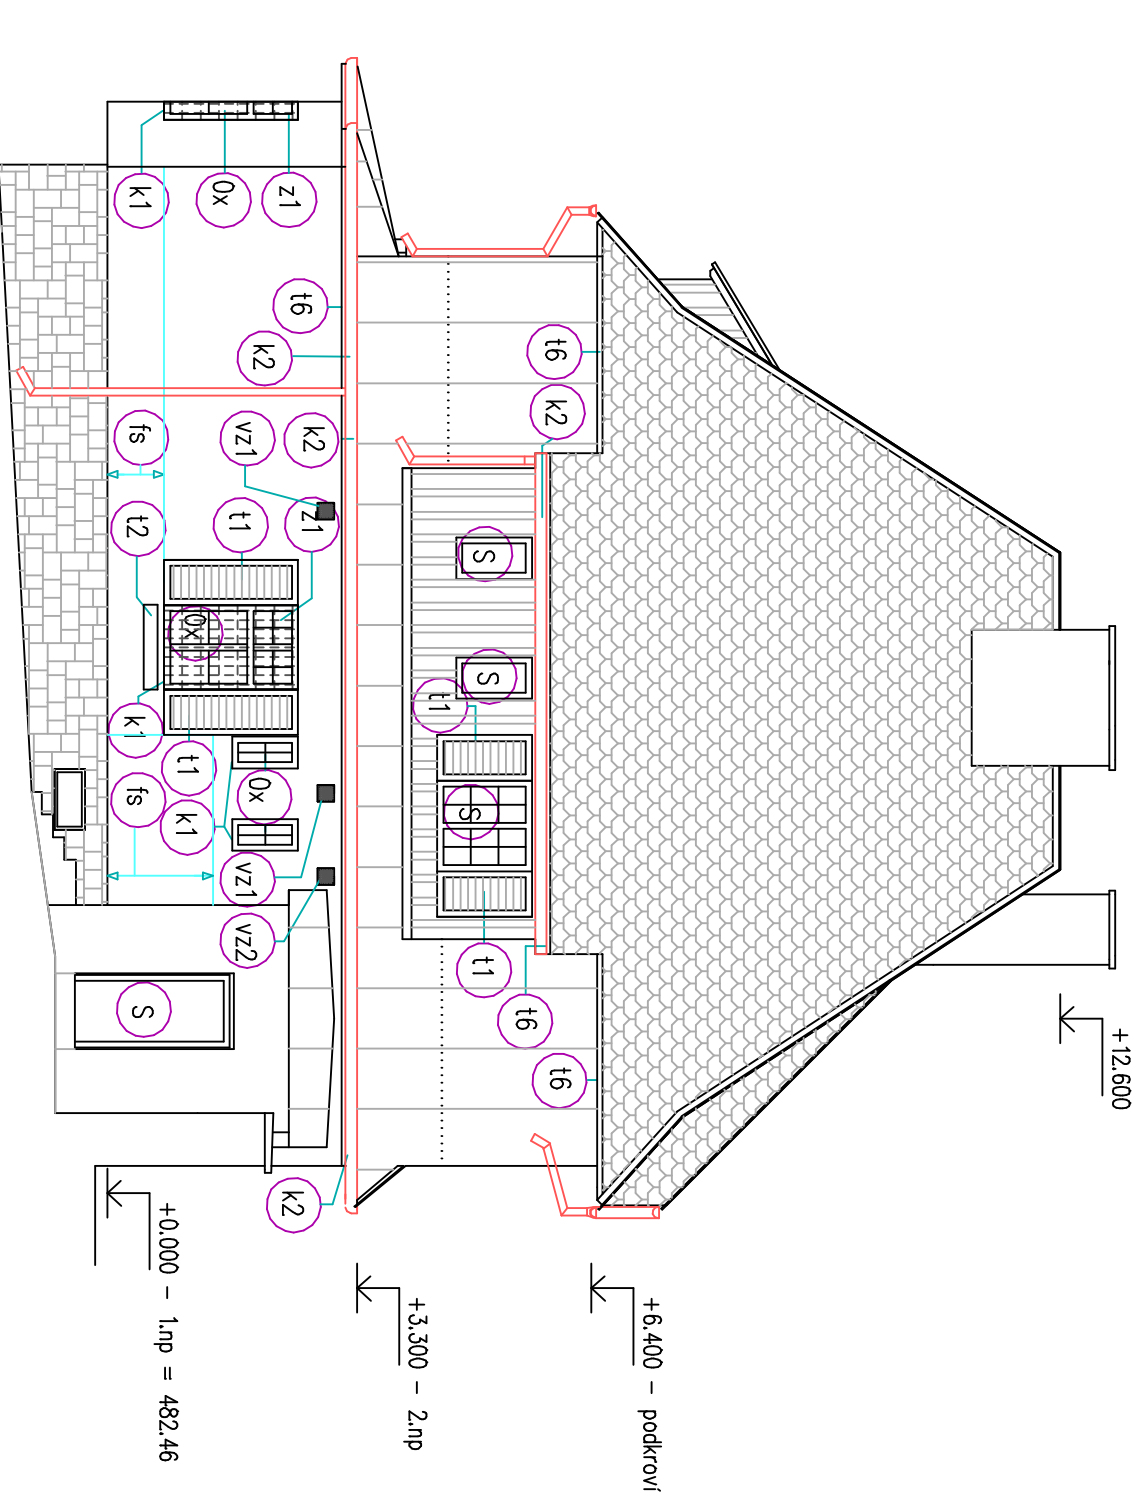

- | | |
|-----|--|
| vz1 | odvětvání VZD, mřížka 220x220mm plastová v barvě mědi |
| vz2 | přívod vzduchu ke kotli UT, mřížka 220x220mm plastová v barvě mědi |

POZNÁMKA

Pohledy jsou zakresleny informativně pro potřeby zdokumentování udržovacích prací na fasádě objektu

ZODP.PROJEKTANT	VYPRACOVAL	KONTROLOVAL	Ing. Jan CHALOUPSKÝ Projekty, průzkumy a posudky staveb U Hřiště 639 Třelšov	
ING. CHALOUPSKÝ	M.BARTOŠOVÁ	ING. CHALOUPSKÝ		
OBJEDNATEL: Správa Krkonošského národního parku, Dobrovského 3, 543 01 Vrchlabí				
AKCE:	Vrchlabí, Dobrovského č.p. 597		FORMÁT	6 A4
Modernizace bytové jednotky v 1.NP a úprava projektu odvodnění objektu			datum	10/2014
			účel	Projekt
			číslo zak.	4460/14
			měřítko	č. výkresu
OBSAH:	Pohledy I.		1:50	D.1.1.b.3.