



POHLED NA STEHOVÁNÍ TRHLIN

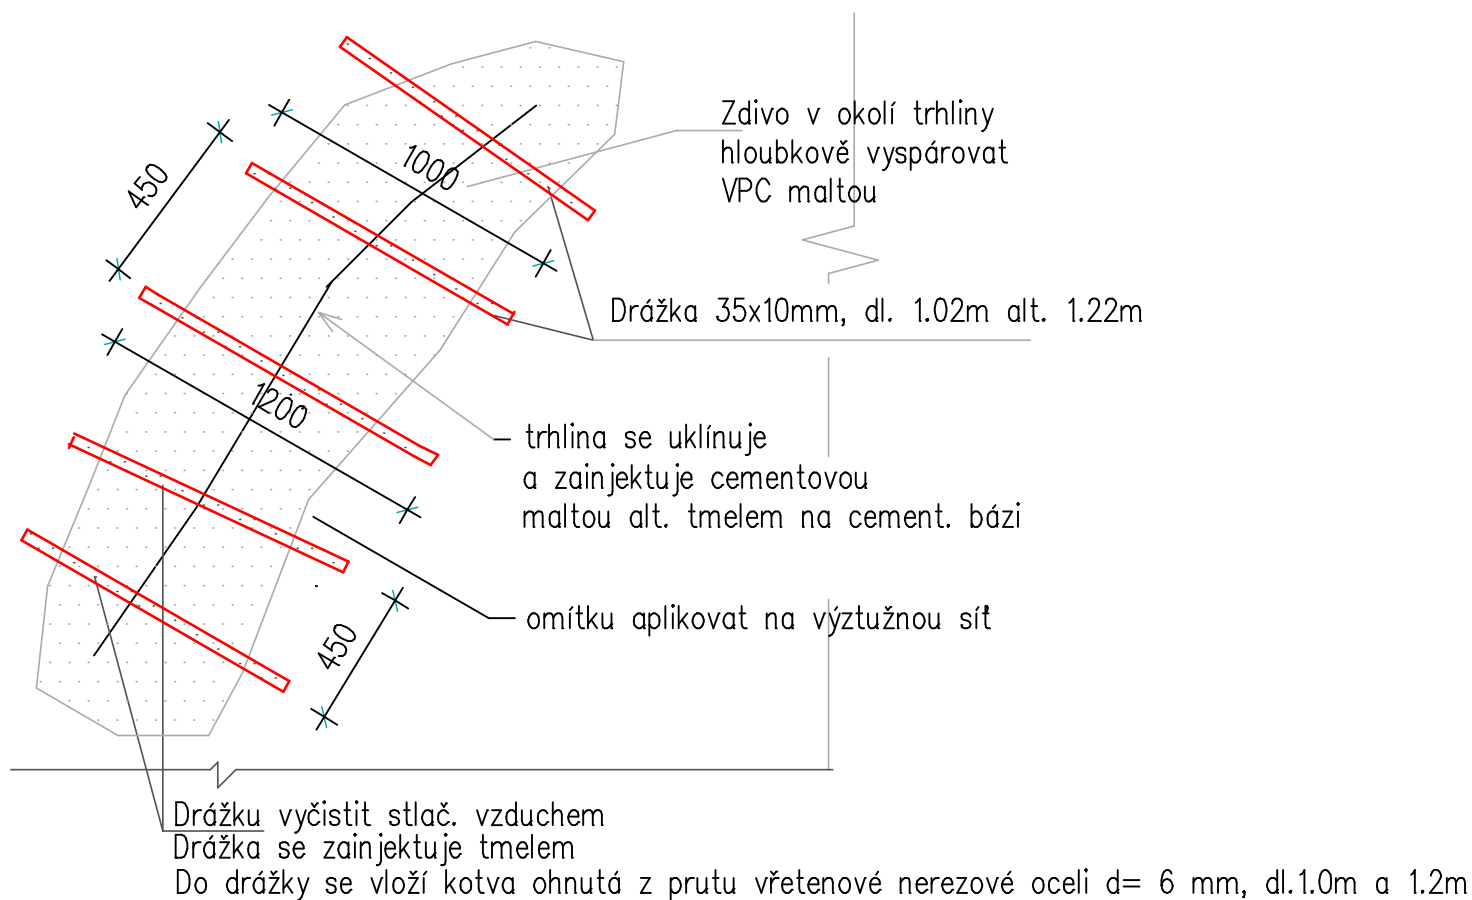

PŮDORYS

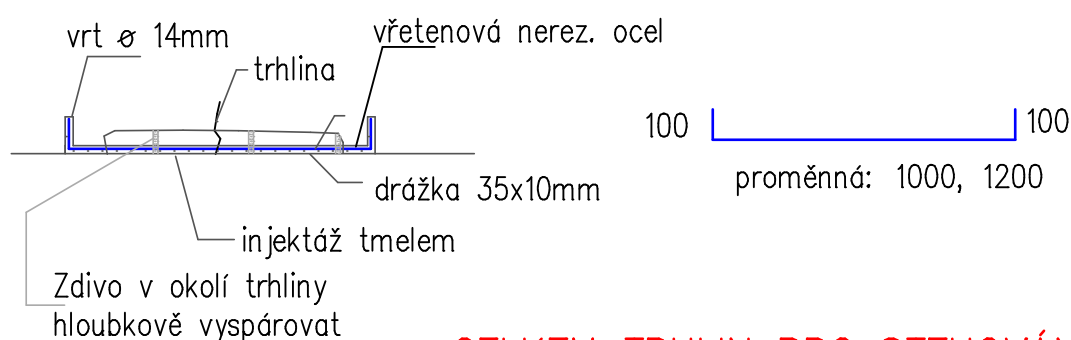

CELKEM TRHLIN PRO STEHOVÁNÍ: 10M

ZODP.PROJEKTANT	VYPRACOVAL	KONTROLOVAL	Ing. Jan CHALOUPSKÝ	
ING. CHALOUPSKÝ	M.BARTOŠOVÁ	ING. CHALOUPSKÝ	Projekty, průzkumy a posudky staveb	
			U Hřiště 639	
OBJEDNATEL: Správa Krkonošského národního parku, Dobrovského 3, 543 01 Vrchlabí			Trutnov	
AKCE: Paseky nad Jizerou č.p. 121 Krkonošské muzeum I. etapa udržovací práce objektu			FORMÁT	1 A4
			DATUM	05/2016
			ÚČEL	projekt
			ČÍSLO ZAK.	4785/16
			MĚŘÍTKO	Č. VÝKRESU
OBSAH: Schema stehování trhlin na fasádě			1: 25	B.23.