




VZOROVÝ ŹEZ - REKONSTRUKCE NÁTĚR
LESNÍ CESTA L 4,0/30

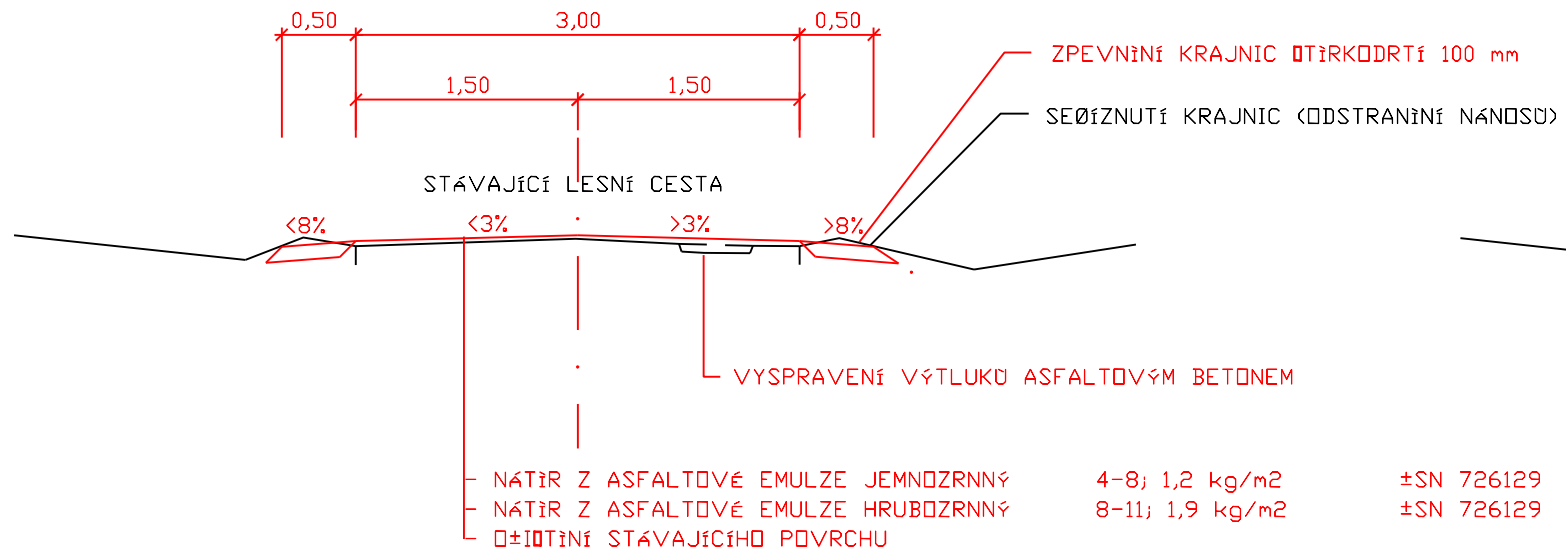

VZOROVÝ ŔEZ - ZESÍLENÍ KONSTRUKCE
LESNÍ CESTA 1 L 4,0/30

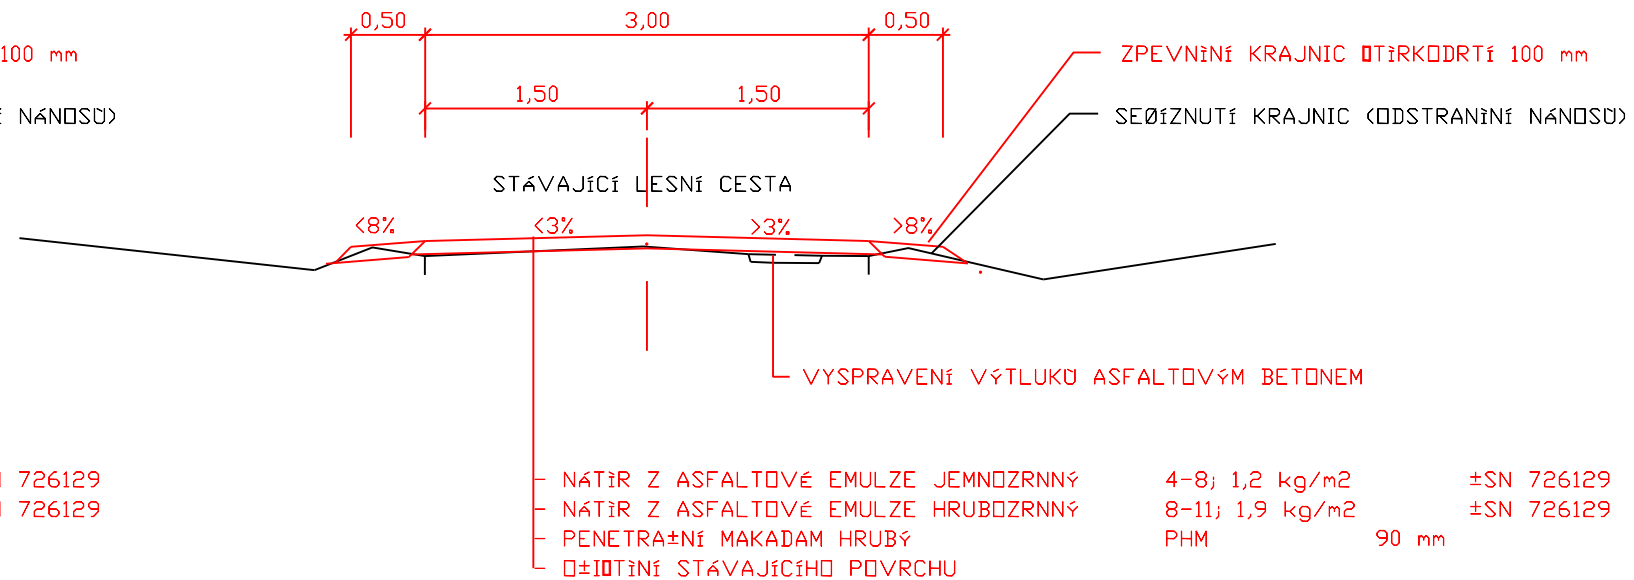

VZOROVÝ ŐEZ - REKONSTRUKCE NÁTÏR + DRENÁĽ
LESNÍ CESTA L 4,0/30

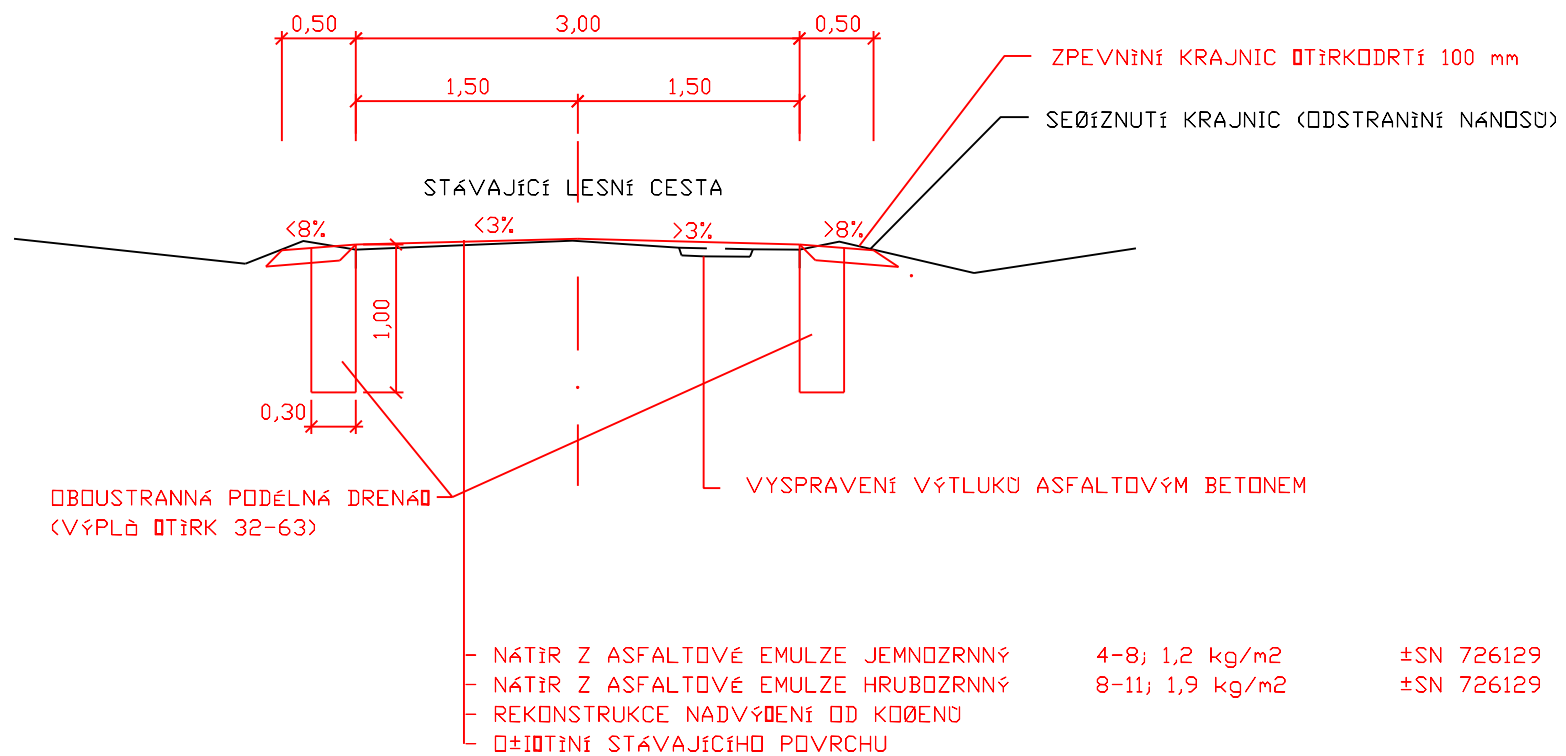

ZMĚNA	0	PROVEDL	DATUM
ZODPOVĚDNÝ PROJEKTANT		VYPRACOVAL	SILNIŠNÍ A MOSTNÍ INŽENÝRSTVÍ, s.r.o.
ING. LIBOR PIVNÍČKA		ING. LIBOR PIVNÍČKA	RUDOLECKÉHO 25, 669 02 ZNOJMO
			TEL/FAX: 515 260 839 M: 603 325 894
INVESTOR			IČ: 27699927 DIČ: CZ27699927
SPRÁVA NÁRODNÍHO PARKU PODYJÍ			KRAJ
			JIHOOMORAVSKÝ
AKCE			DATUM
			ŘERVEN 2013
			STUPEŇ
			RDS
			FORMAT
			2 A4
			MĚŘÍTKO
			1:50
			ČÍSLO PŮLOHY
			ČÍSLO PARÉ
PŮLOHA			04
VZOROVÉ PŮŠNÉ ŐEZY			