

SITUAČNÍ VÝKRES - ZÁJMOVÉ ÚZEMÍ



LEGENDA:


— ..hranice zájmového území k vyjádření

Telefónica Czech Republic, a.s.
Za Brumlovkou 266/2
140 22 Praha 4
DIČ: CZ 60193336

188


[Signature]

SITUAČNÍ VÝKRES - POLYGON 1

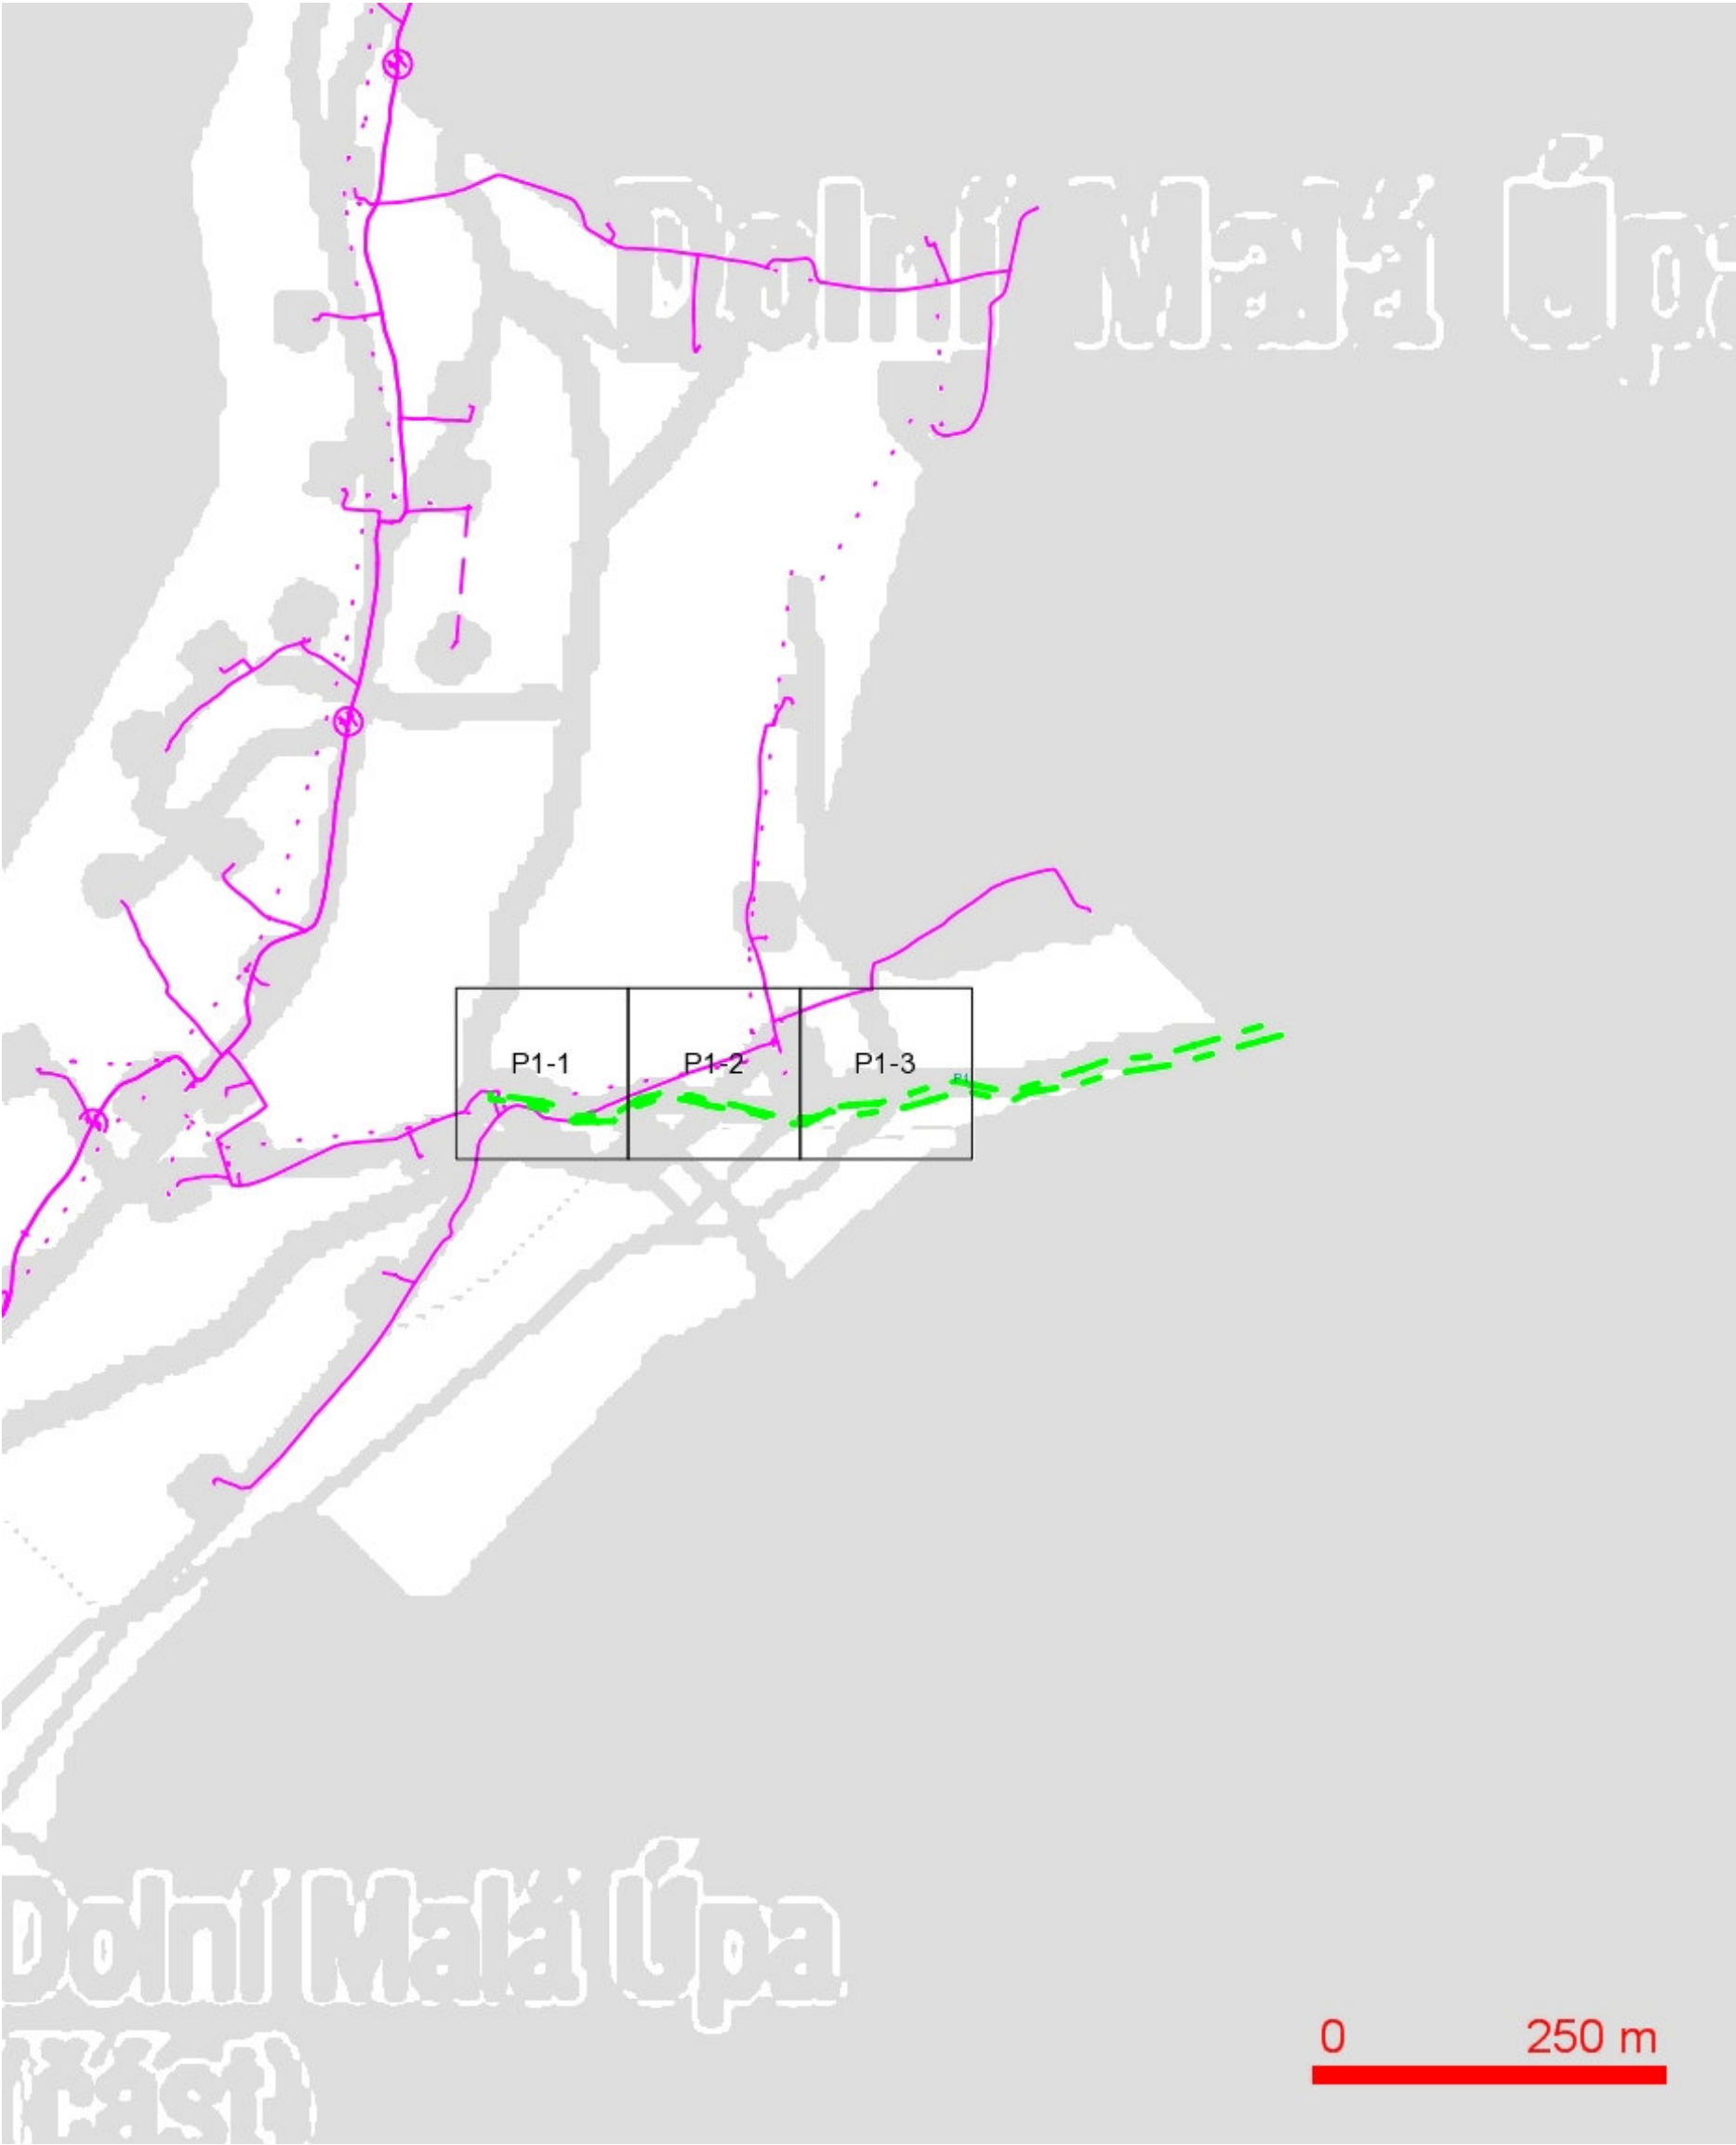

- LEGENDA:
- | | | | |
|--|--|--|--|
| | ..hranice zájmového území k vyjádření | | ..nezaměřený průběh optického kabelu, HDPE trubky nebo souběh optického a metalického kabelu |
| | ..nn přípojka, území s nn přípojkou O2 | | ..radiové sítě, ochranné pásmo radiové sítě |
| | ..zaměřený průběh metalického kabelu | | ..nadzemní sítě |
| | ..zaměřený průběh optického kabelu, HDPE trubky nebo souběh optického a metalického kabelu | | ..neprovozované sítě |
| | ..nezaměřený průběh metalického kabelu | | ..podzemní sítě cizí |
| | ..nadzemní sítě cizí | | ..kolektor, kabelovod |


SITUAČNÍ VÝKRES - POLYGON 1, list kladu P1-1

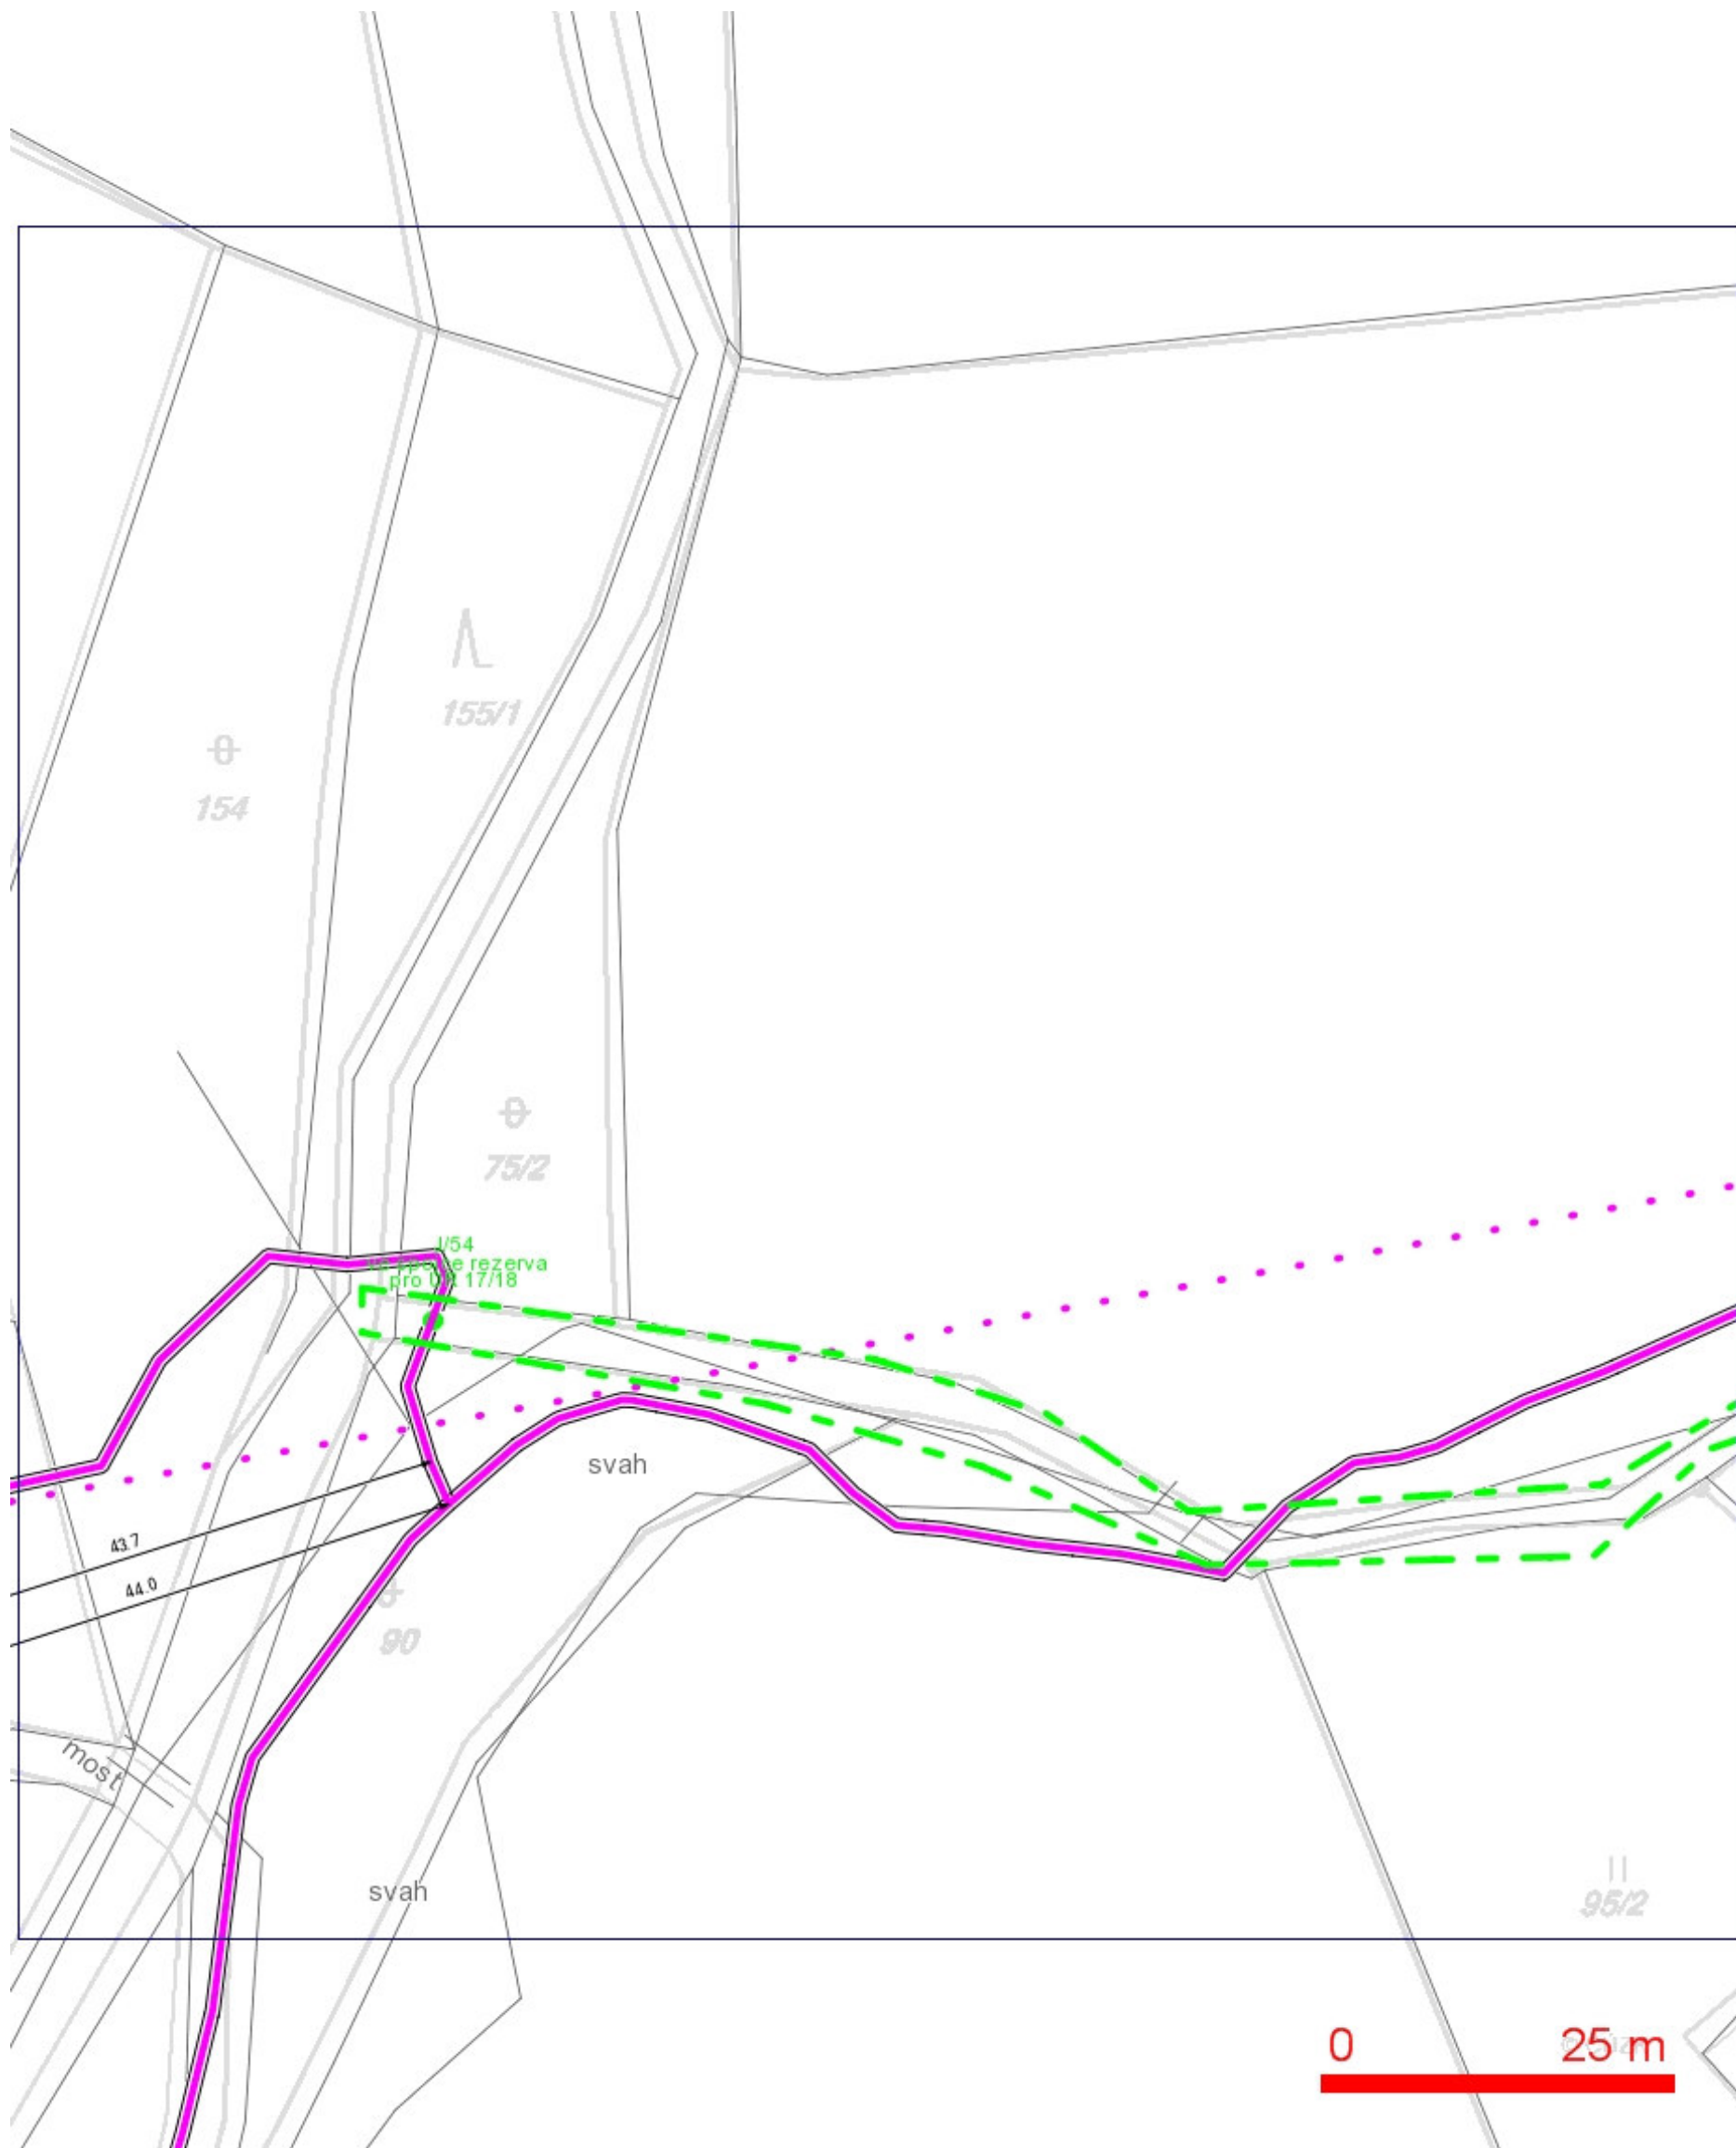

LEGENDA:

- | | | | |
|--|---|--|---|
| | ..hranice zájmového území k vyjádření | | ..nezaměřený průběh optického kabelu, HDPE |
| | ..nn přípojka, území s nn přípojkou O2 | | trubky nebo souběh optického a metalického kabelu |
| | ..zaměřený průběh metalického kabelu | | RR ..radiové síť, ochranné pásmo radiové sítě |
| | ..zaměřený průběh optického kabelu, HDPE trubky
nebo souběh optického a metalického kabelu | | ..nadzemní síť |
| | ..nezaměřený průběh metalického kabelu | | = = = ..kolektor,
kabelovod |
| | ..nadzemní síť cizí | | ...neprovozované síť |
| | | | ..podzemní síť cizí |


SITUAČNÍ VÝKRES - POLYGON 1, list kladu P1-2

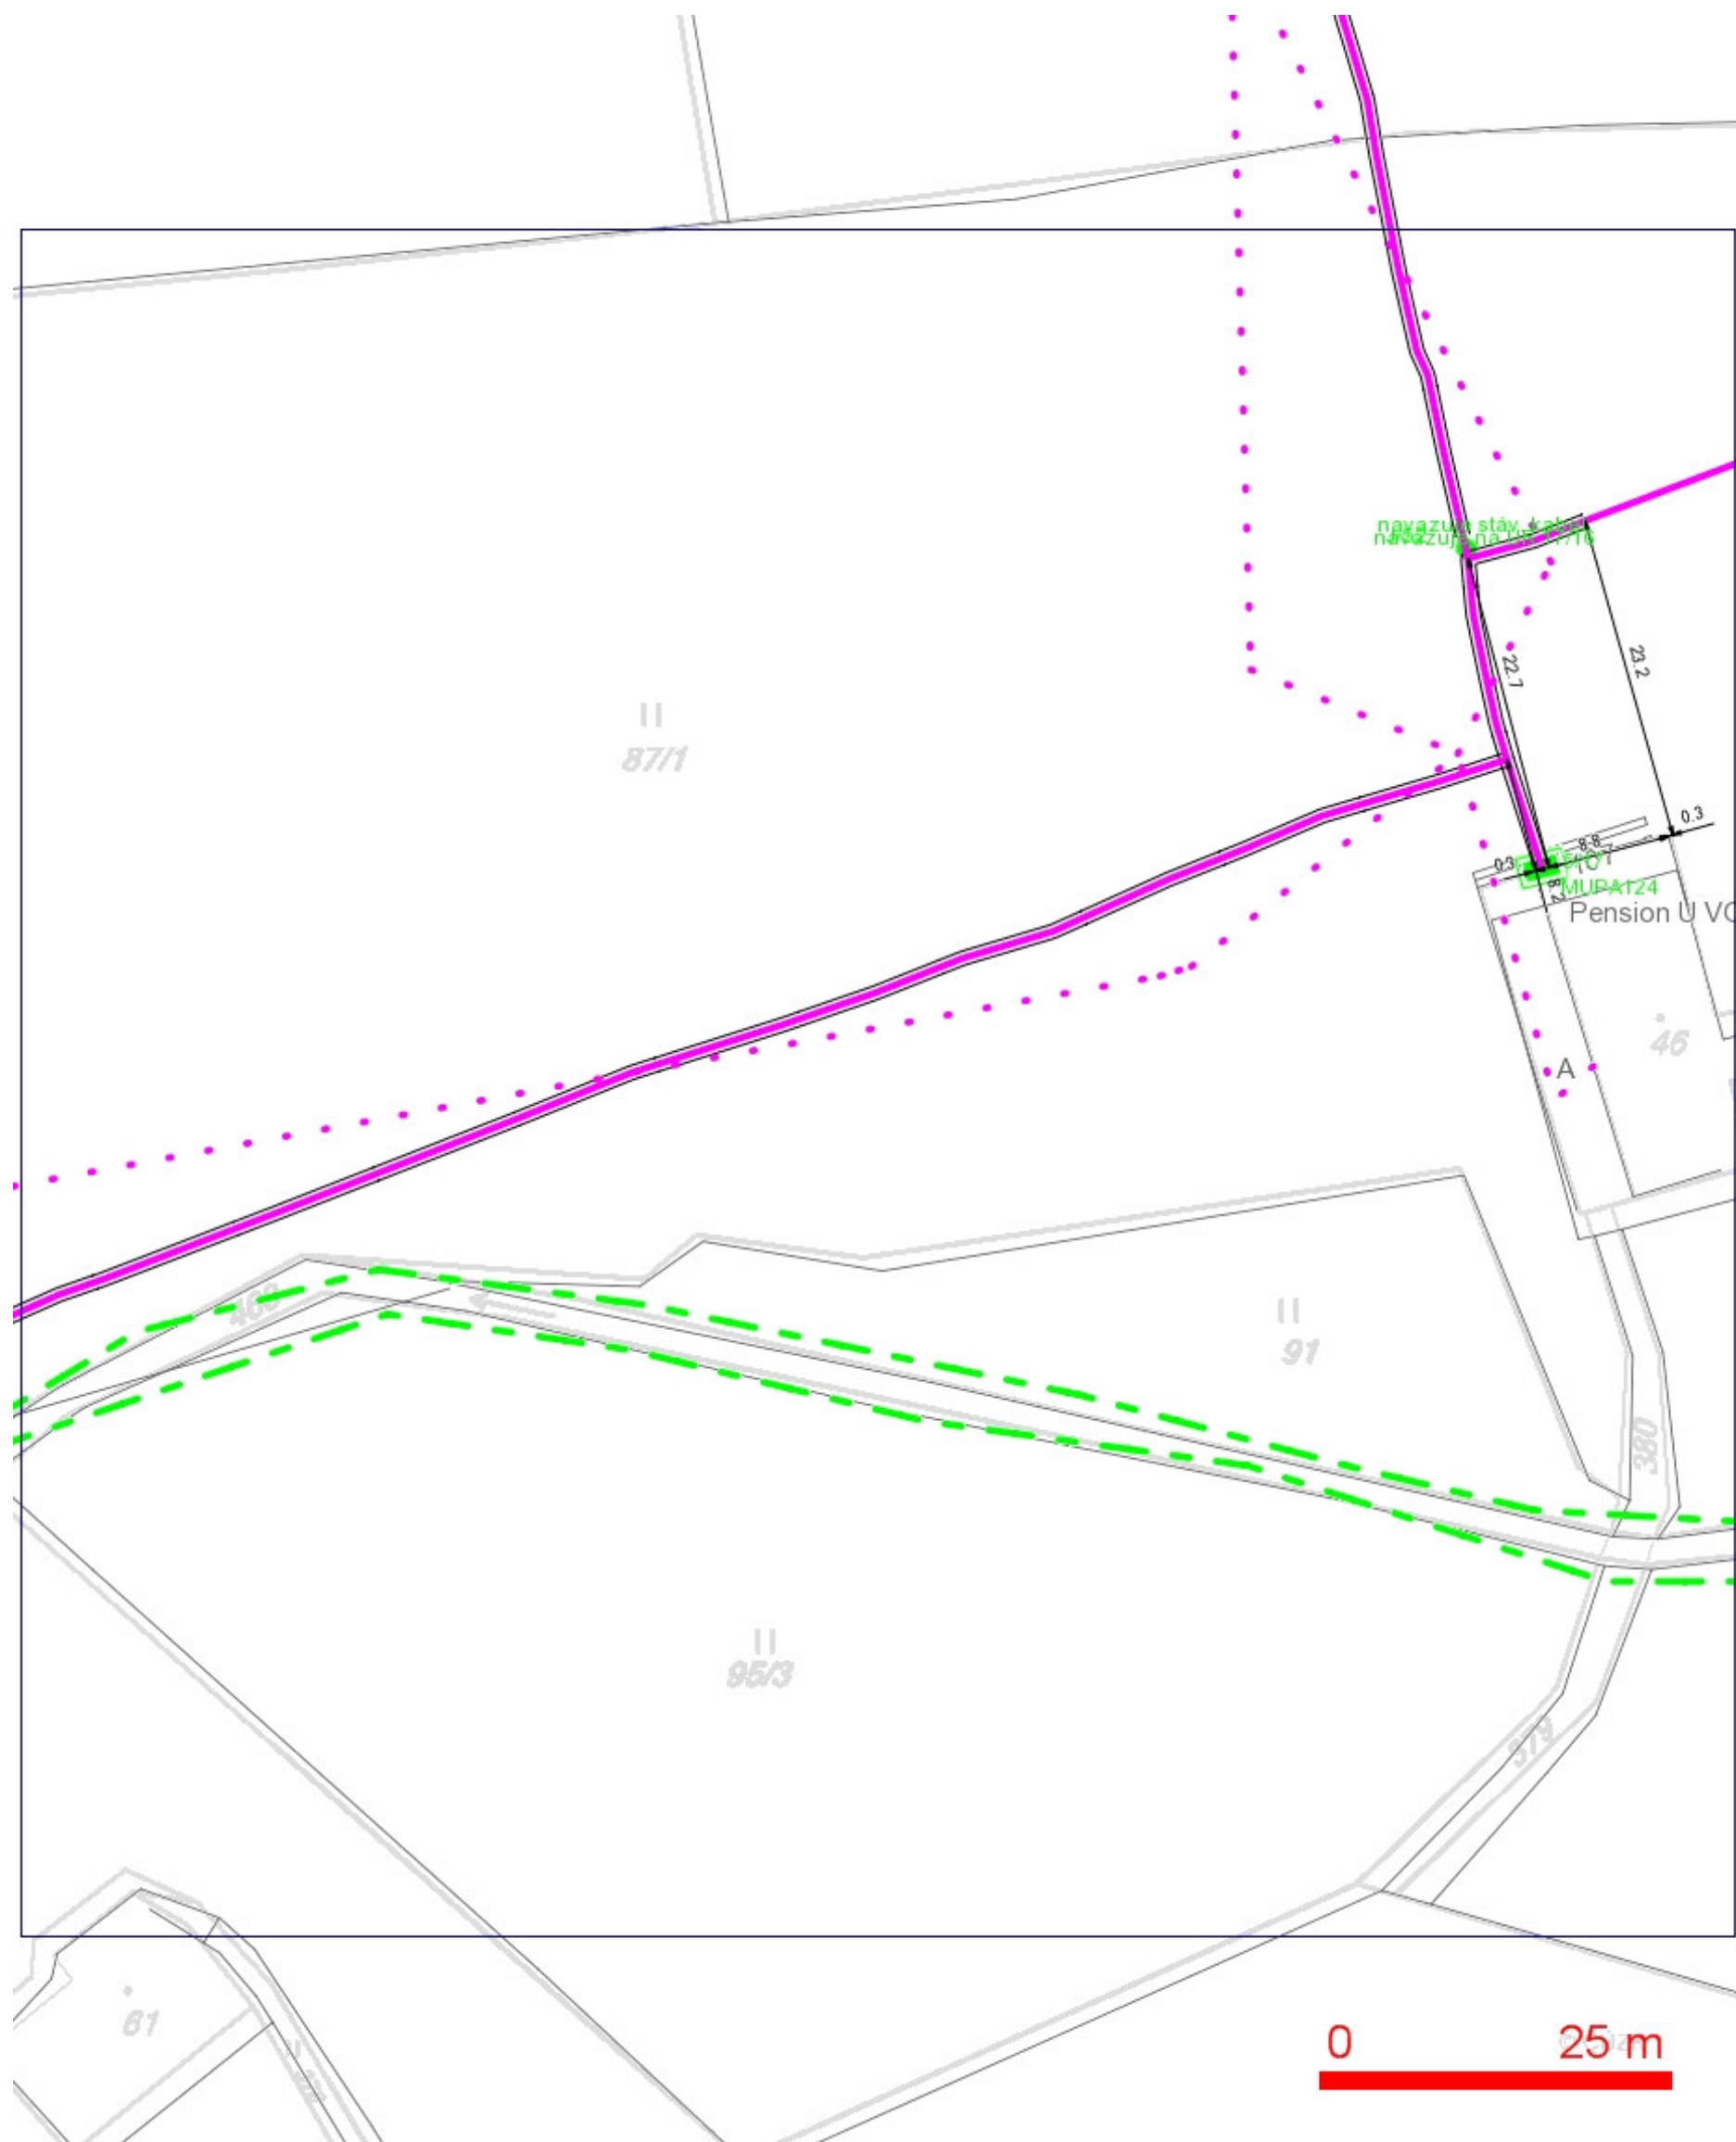

LEGENDA:

- ..hranice zájmového území k vyjádření
 ..nn přípojka, území s nn přípojkou O2
 ..zaměřený průběh metalického kabelu
 ..zaměřený průběh optického kabelu, HDPE trubky nebo souběh optického a metalického kabelu
 ..nezaměřený průběh metalického kabelu
 ..nadmerná síť cizí
- ..nezaměřený průběh optického kabelu, HDPE trubky nebo souběh optického a metalického kabelu
 ..radiové sítě, ochranné pásmo radiové sítě
 ..nadzemní síť
 == = kolektor,
kabelovod
 ..neprovozované sítě
 ..podzemní síť cizí

SITUAČNÍ VÝKRES - POLYGON 1, list kladu P1-3

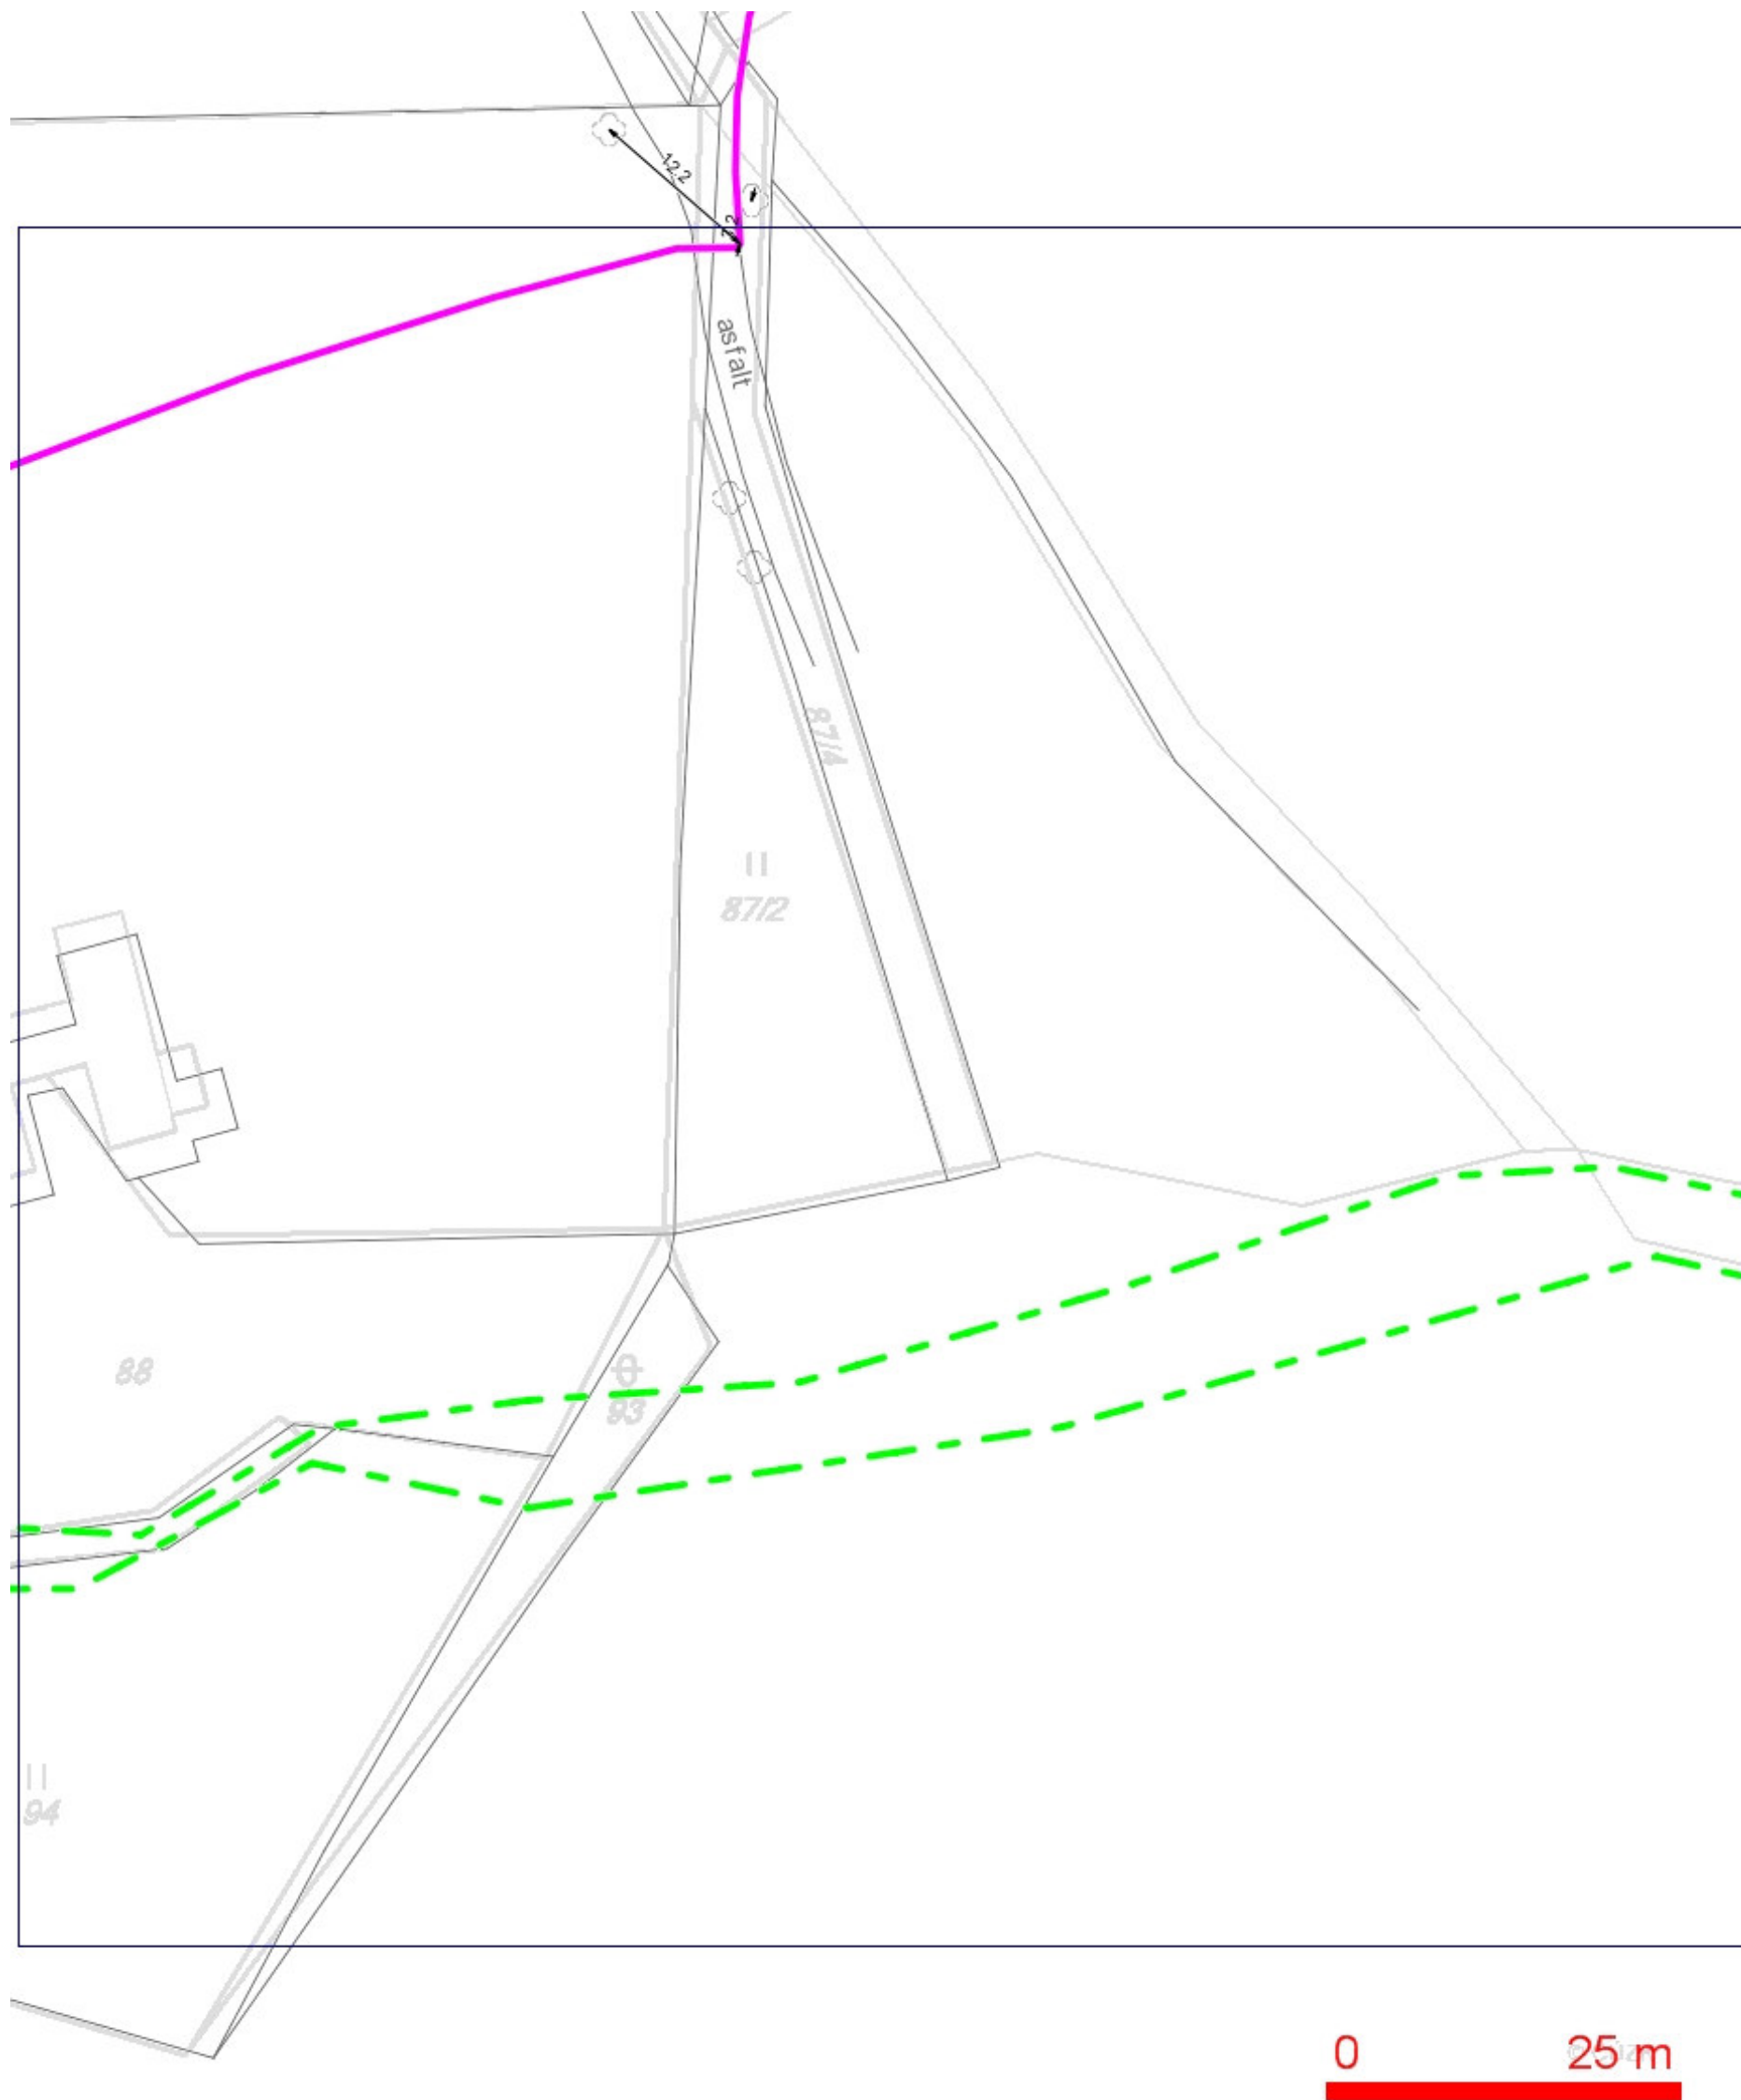

- LEGENDA:**

	..hranice zájmového území k vyjádření		..nezaměřený průběh optického kabelu, HDPE
	..nn přípojka, území s nn přípojkou O2		trubky nebo souběh optického a metalického kabelu
	..zaměřený průběh metalického kabelu		..zaměřený průběh optického kabelu, HDPE trubky
	..zaměřený průběh optického kabelu, HDPE trubky		nebo souběh optického a metalického kabelu
	..nezaměřený průběh metalického kabelu		..nezaměřený průběh metalického kabelu
	..nadměrná síť cizí		..nadměrná síť cizí