


PB:KM 0,158-0.189

- využití kamenu pro stabilizaci břehu
- rovinanina z vytř. kamene

Rovnanina z lomového kamene, sklon náv. líce 1:1

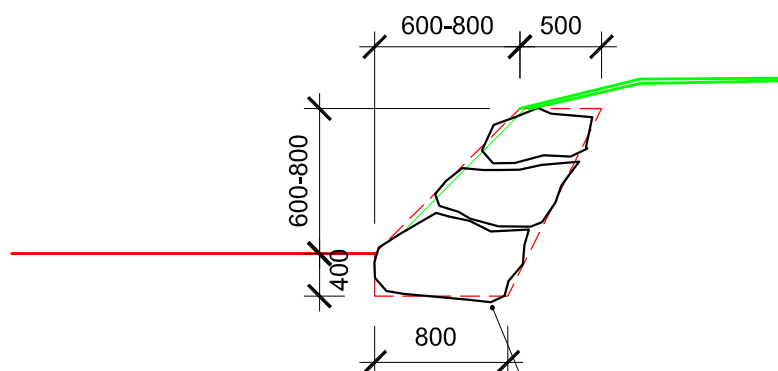

Rovnanina z vytříděného kamene, sklon náv. líce 1:1

Opevnění—založeno min. 0,4m pod niveletu dna
kamenem uloženým nejdelším rozměrem
kolmo na osu toku do prostoru konstrukce.
Celá konstrukce opevnění bude prostorově provázána

TATO DOKUMENTACE A JEJÍ PŘÍLOHY JSOU DUŠEVNÍM VLASTNICTVÍM PROJEKČNÍ KANCELÁŘE MARESA s.r.o.,
AUTORIZOVANÁ PROJEKČNÍ KANCELÁŘ V OBOU VODOHOSP.STAVEB, BYŠŤ 260. NESMÍ BÝT BEZ PŘEDCHOZÍHO
PISEMNÉHO SOUHLASU KOPIROVÁNA, ROZMNOŽOVÁNA A ZPŘÍSTUPNĚNA JINÝM FYZICKÝM NEBO PRÁVNICKÝM SUBJEKTŮM.

Zodpov. projektant: Ing.Josef Mareš

Vypracoval: Ing.Josef Mareš

OBEC: Malá Úpa

OBECNÍ ÚŘAD: Malá Úpa

OBEC S ROZ.PŮS.: Trutnov

KRAJ: Královéhradecký

INVESTOR: Správa Krkonošského národního parku, Dobrovského 3, 543 01 Vrchlabí

Akce :

„LP Malé Úpy -
odstranění povodňových škod 06/2013 "

Název výkresu :

Vzorový příčné řez podélné stabilizace

Paré č. :

MARESA s.r.o.

autORIZOVANÁ projekční kancelář
v oboru vodo hospodářských staveb
Byšť 260, 533 22 Byšť
IČO 275 58 681, tel. 723 409 256

Datum

říjen 2014

Druh projektu

zjednod. PD

Formát

1xA4

Číslo zakázky

OPJ-24-449/2014

Měřítko :

1:00

Č.výkresu :

D.5.