


# SITUAČNÍ VÝKRES - ZÁJMOVÉ ÚZEMÍ

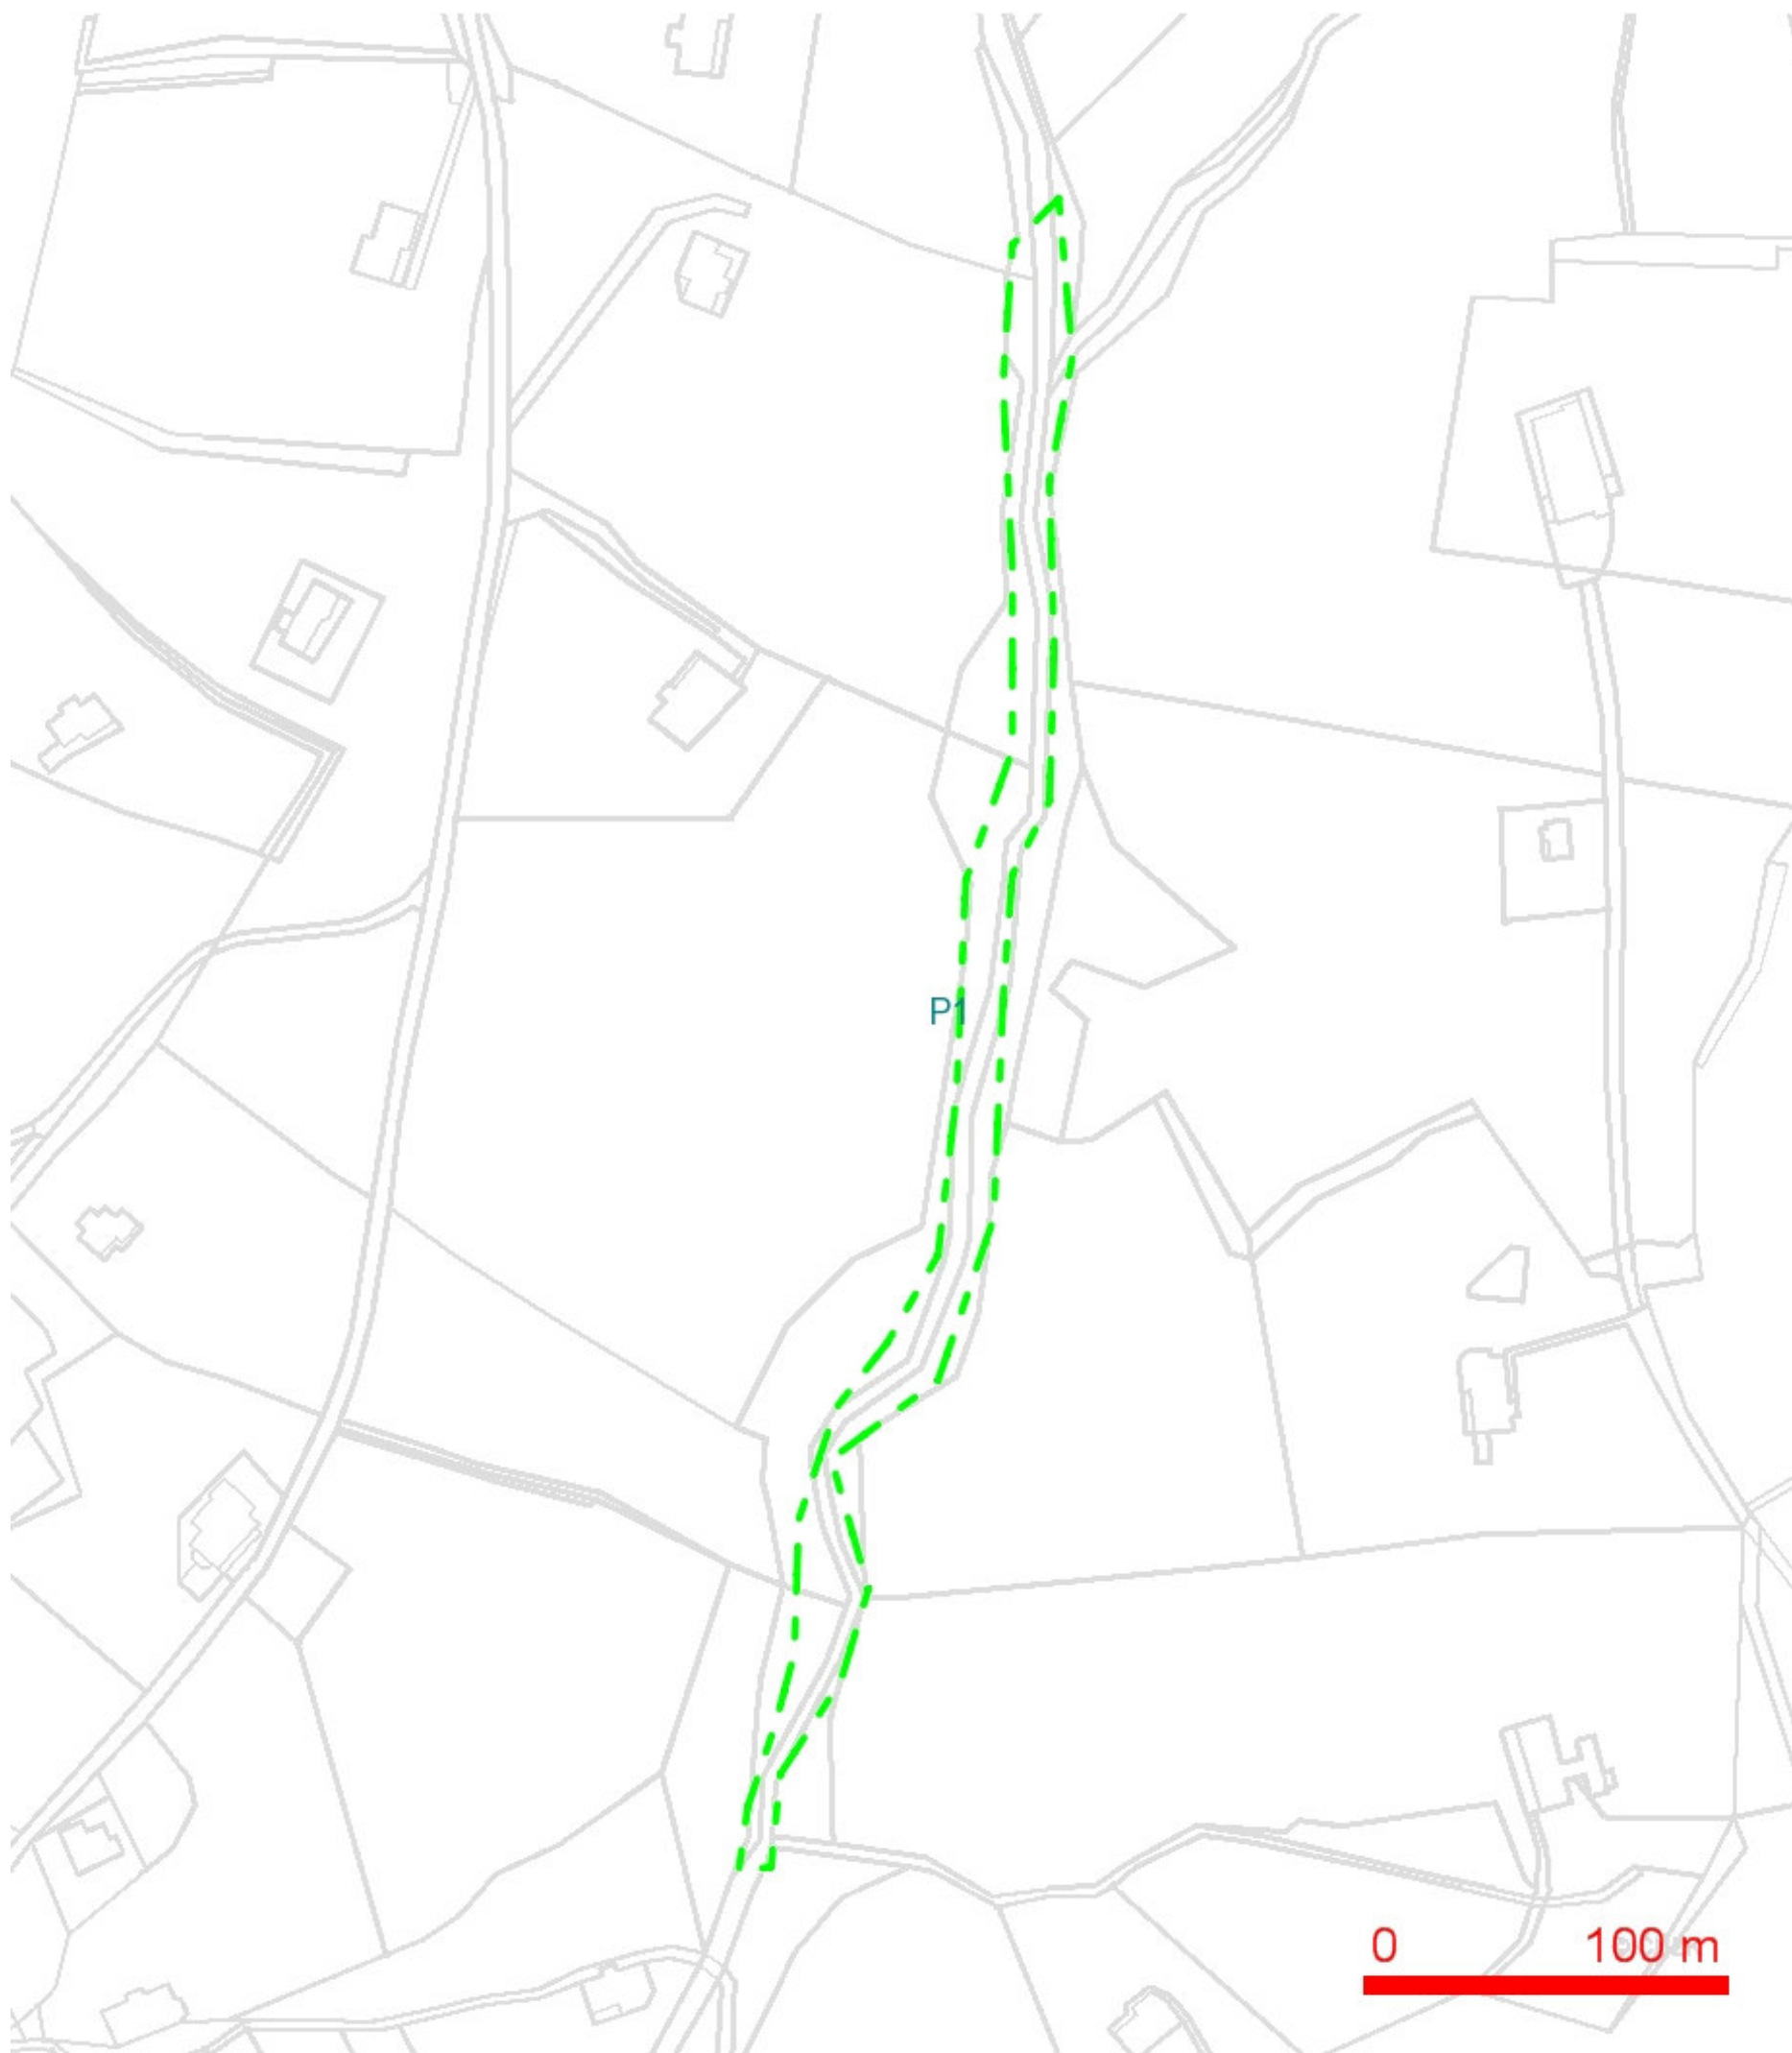


## LEGENDA:

— ..hranice zájmového území k vyjádření

Telefónica Czech Republic, a.s.  
Za Brumlovkou 266/2  
140 22 Praha 4  
DIČ: CZ 60193336  
188

*[Signature]*

# SITUAČNÍ VÝKRES - POLYGON 1

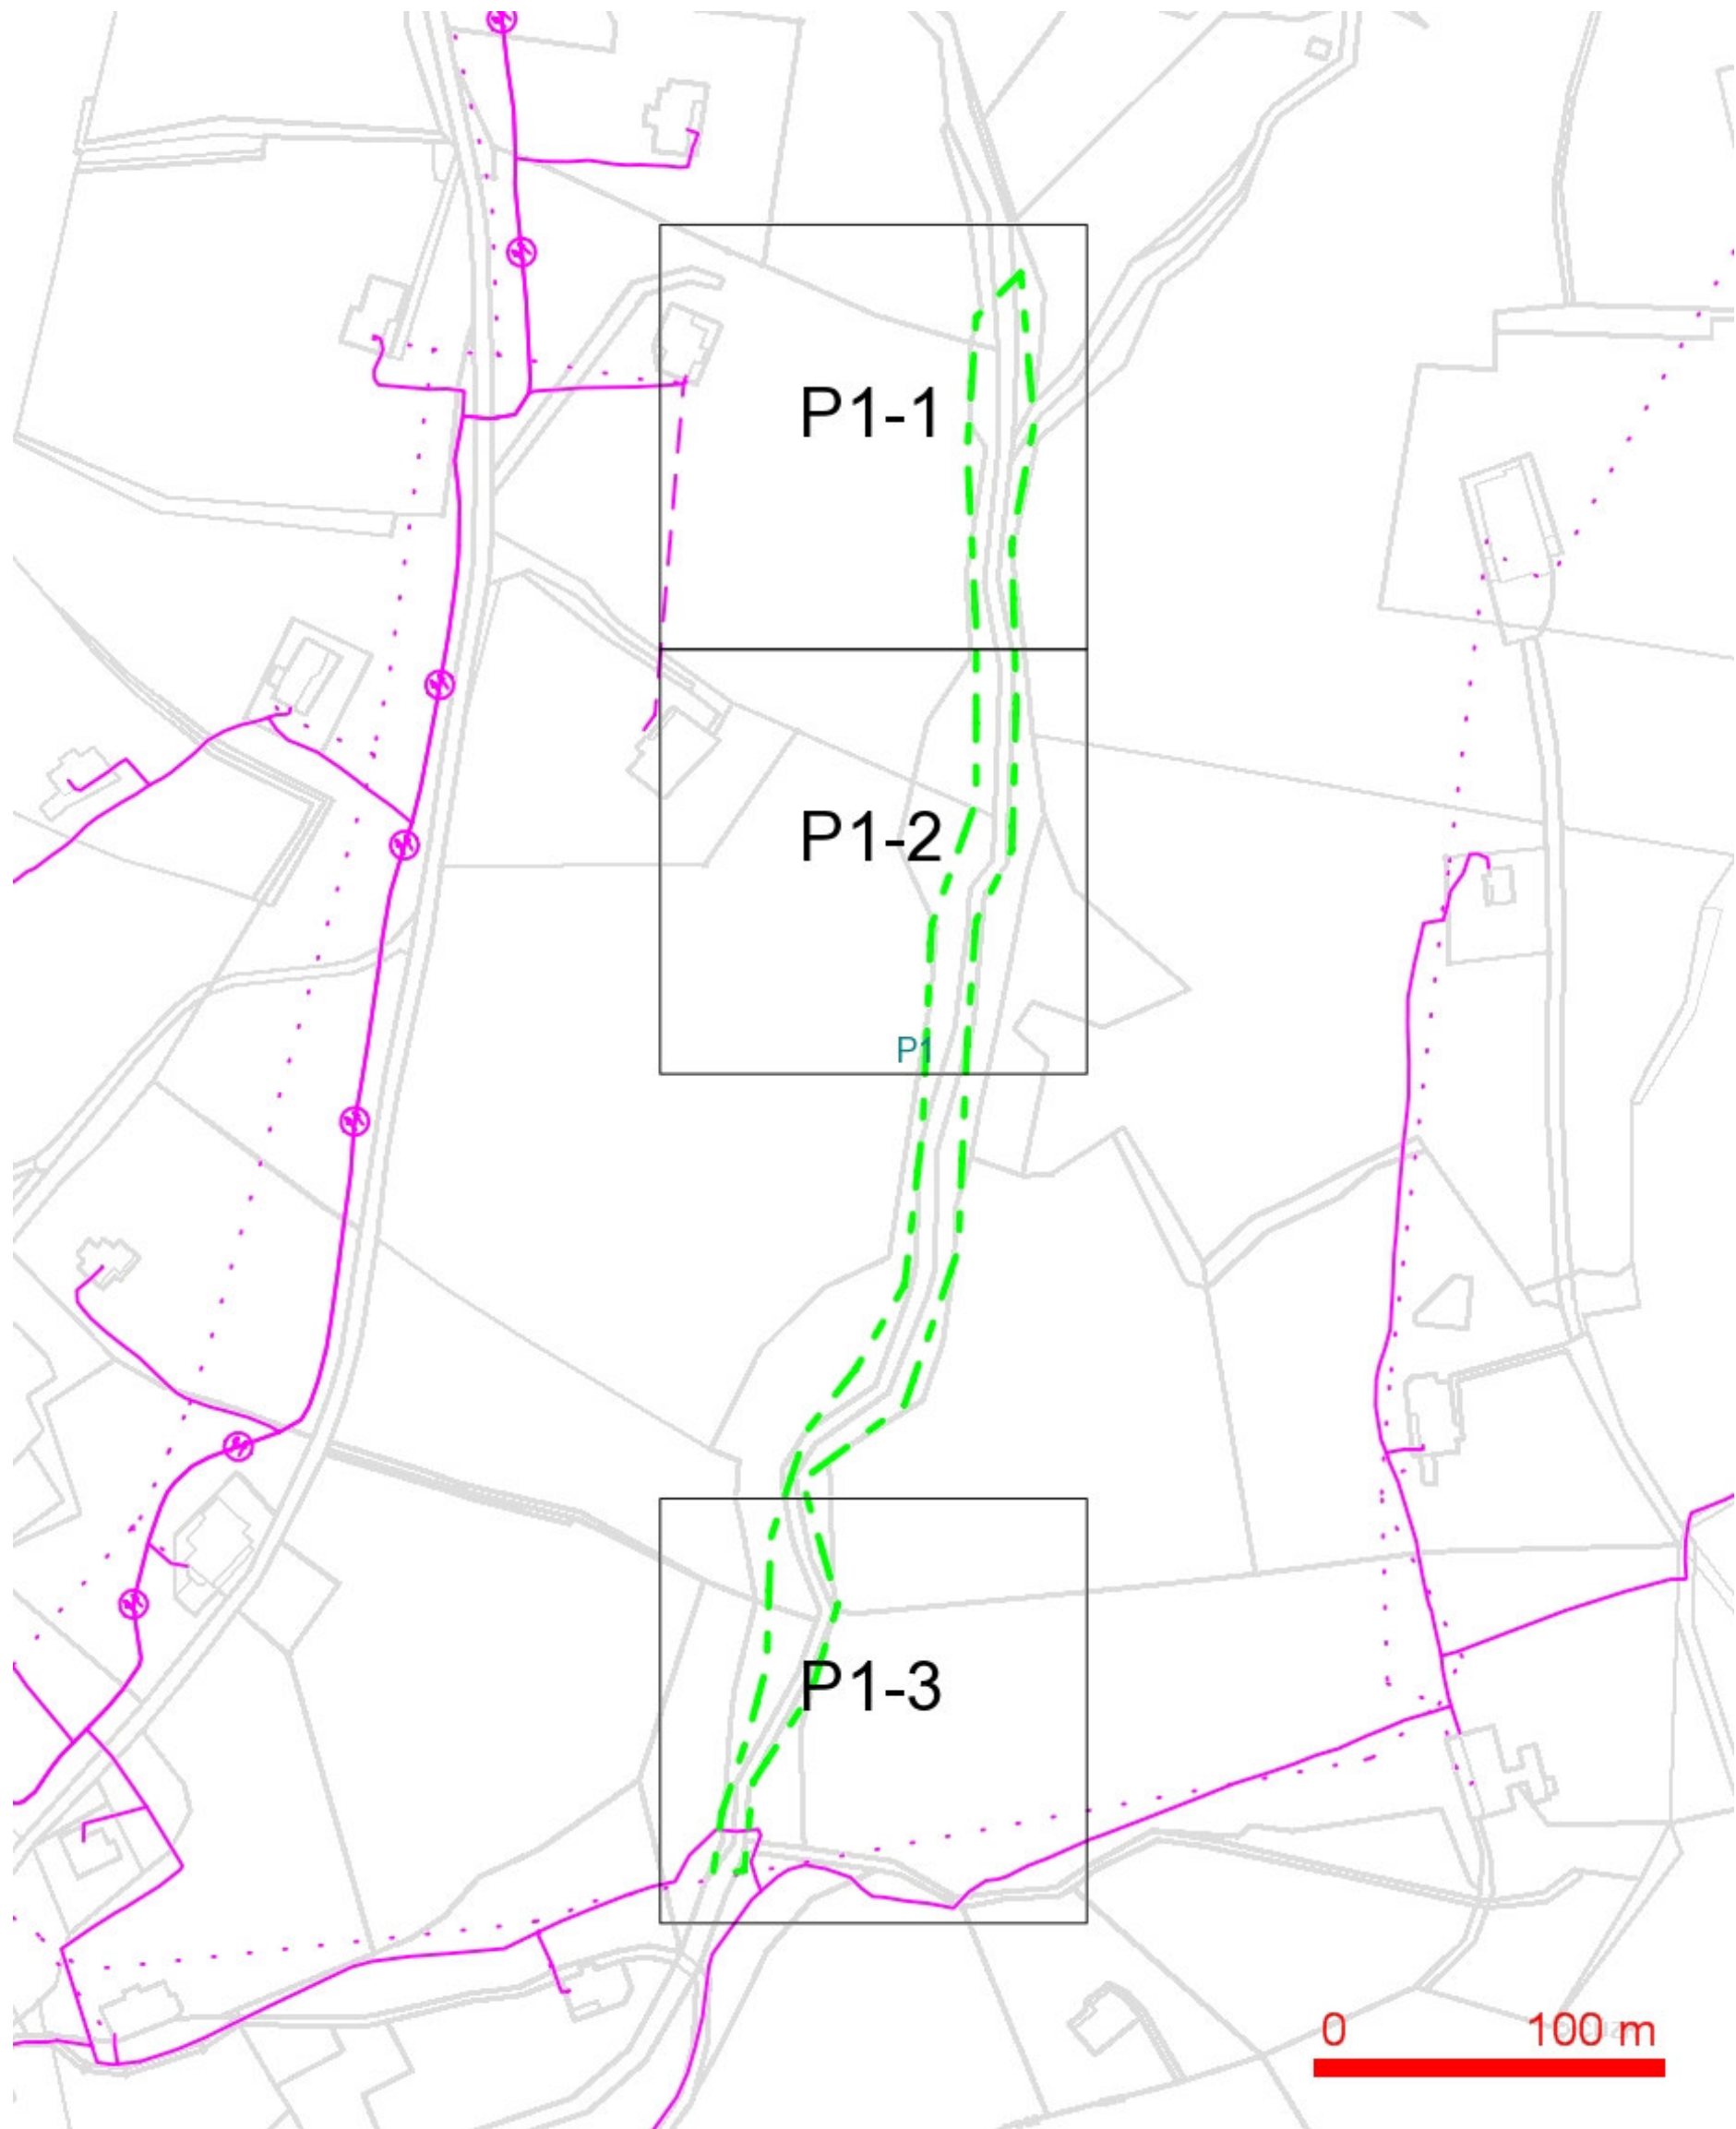

## LEGENDA:

- |           |  |              |  |
|-----------|--|--------------|--|
| — — — — — | ..hranice zájmového území k vyjádření  | — — — — —    | ..nezaměřený průběh optického kabelu, HDPE trubky nebo souběh optického a metalického kabelu |
| — — — — — | ..nn přípojka, území s nn přípojkou O2   | RR — — — — — | ..radiové síť, ochranné pásmo radiové sítě   |
| — — — — — | ..zaměřený průběh metalického kabelu   | — — — — —    | ..nadzemní síť   |
| — — — — — | ..zaměřený průběh optického kabelu, HDPE trubky nebo souběh optického a metalického kabelu | — — — — —    | ..neprovázané síť  |
| — — — — — | ..nezaměřený průběh metalického kabelu   | — — — — —    | ..podzemní síť cizí  |
| — — — — — | ..nadzemní síť cizí  | — — — — —    | ..kolektor, kabelovod  |


## SITUAČNÍ VÝKRES - POLYGON 1, list kladu P1-1



## LEGENDA:

- |  |  |
|--|--|
| — ..hranice zájmového území k vyjádření  | — ..nezaměřený průběh optického kabelu, HDPE trubky nebo souběh optického a metalického kabelu |
| — ..nn přípojka, území s nn přípojkou O2   | RR—> ..radiové sítě, ochranné pásmo radiové sítě   |
| — ..zaměřený průběh metalického kabelu   | — ..nadzemní sítě  |
| — ..zaměřený průběh optického kabelu, HDPE trubky nebo souběh optického a metalického kabelu | — ..neprovozované sítě   |
| — ..nezaměřený průběh metalického kabelu   | — ..podzemní sítě cizí   |
| — ..nadzemní sítě cizí   | — = = = ..kolektor, kabelovod  |

## SITUAČNÍ VÝKRES - POLYGON 1, list kladu P1-2

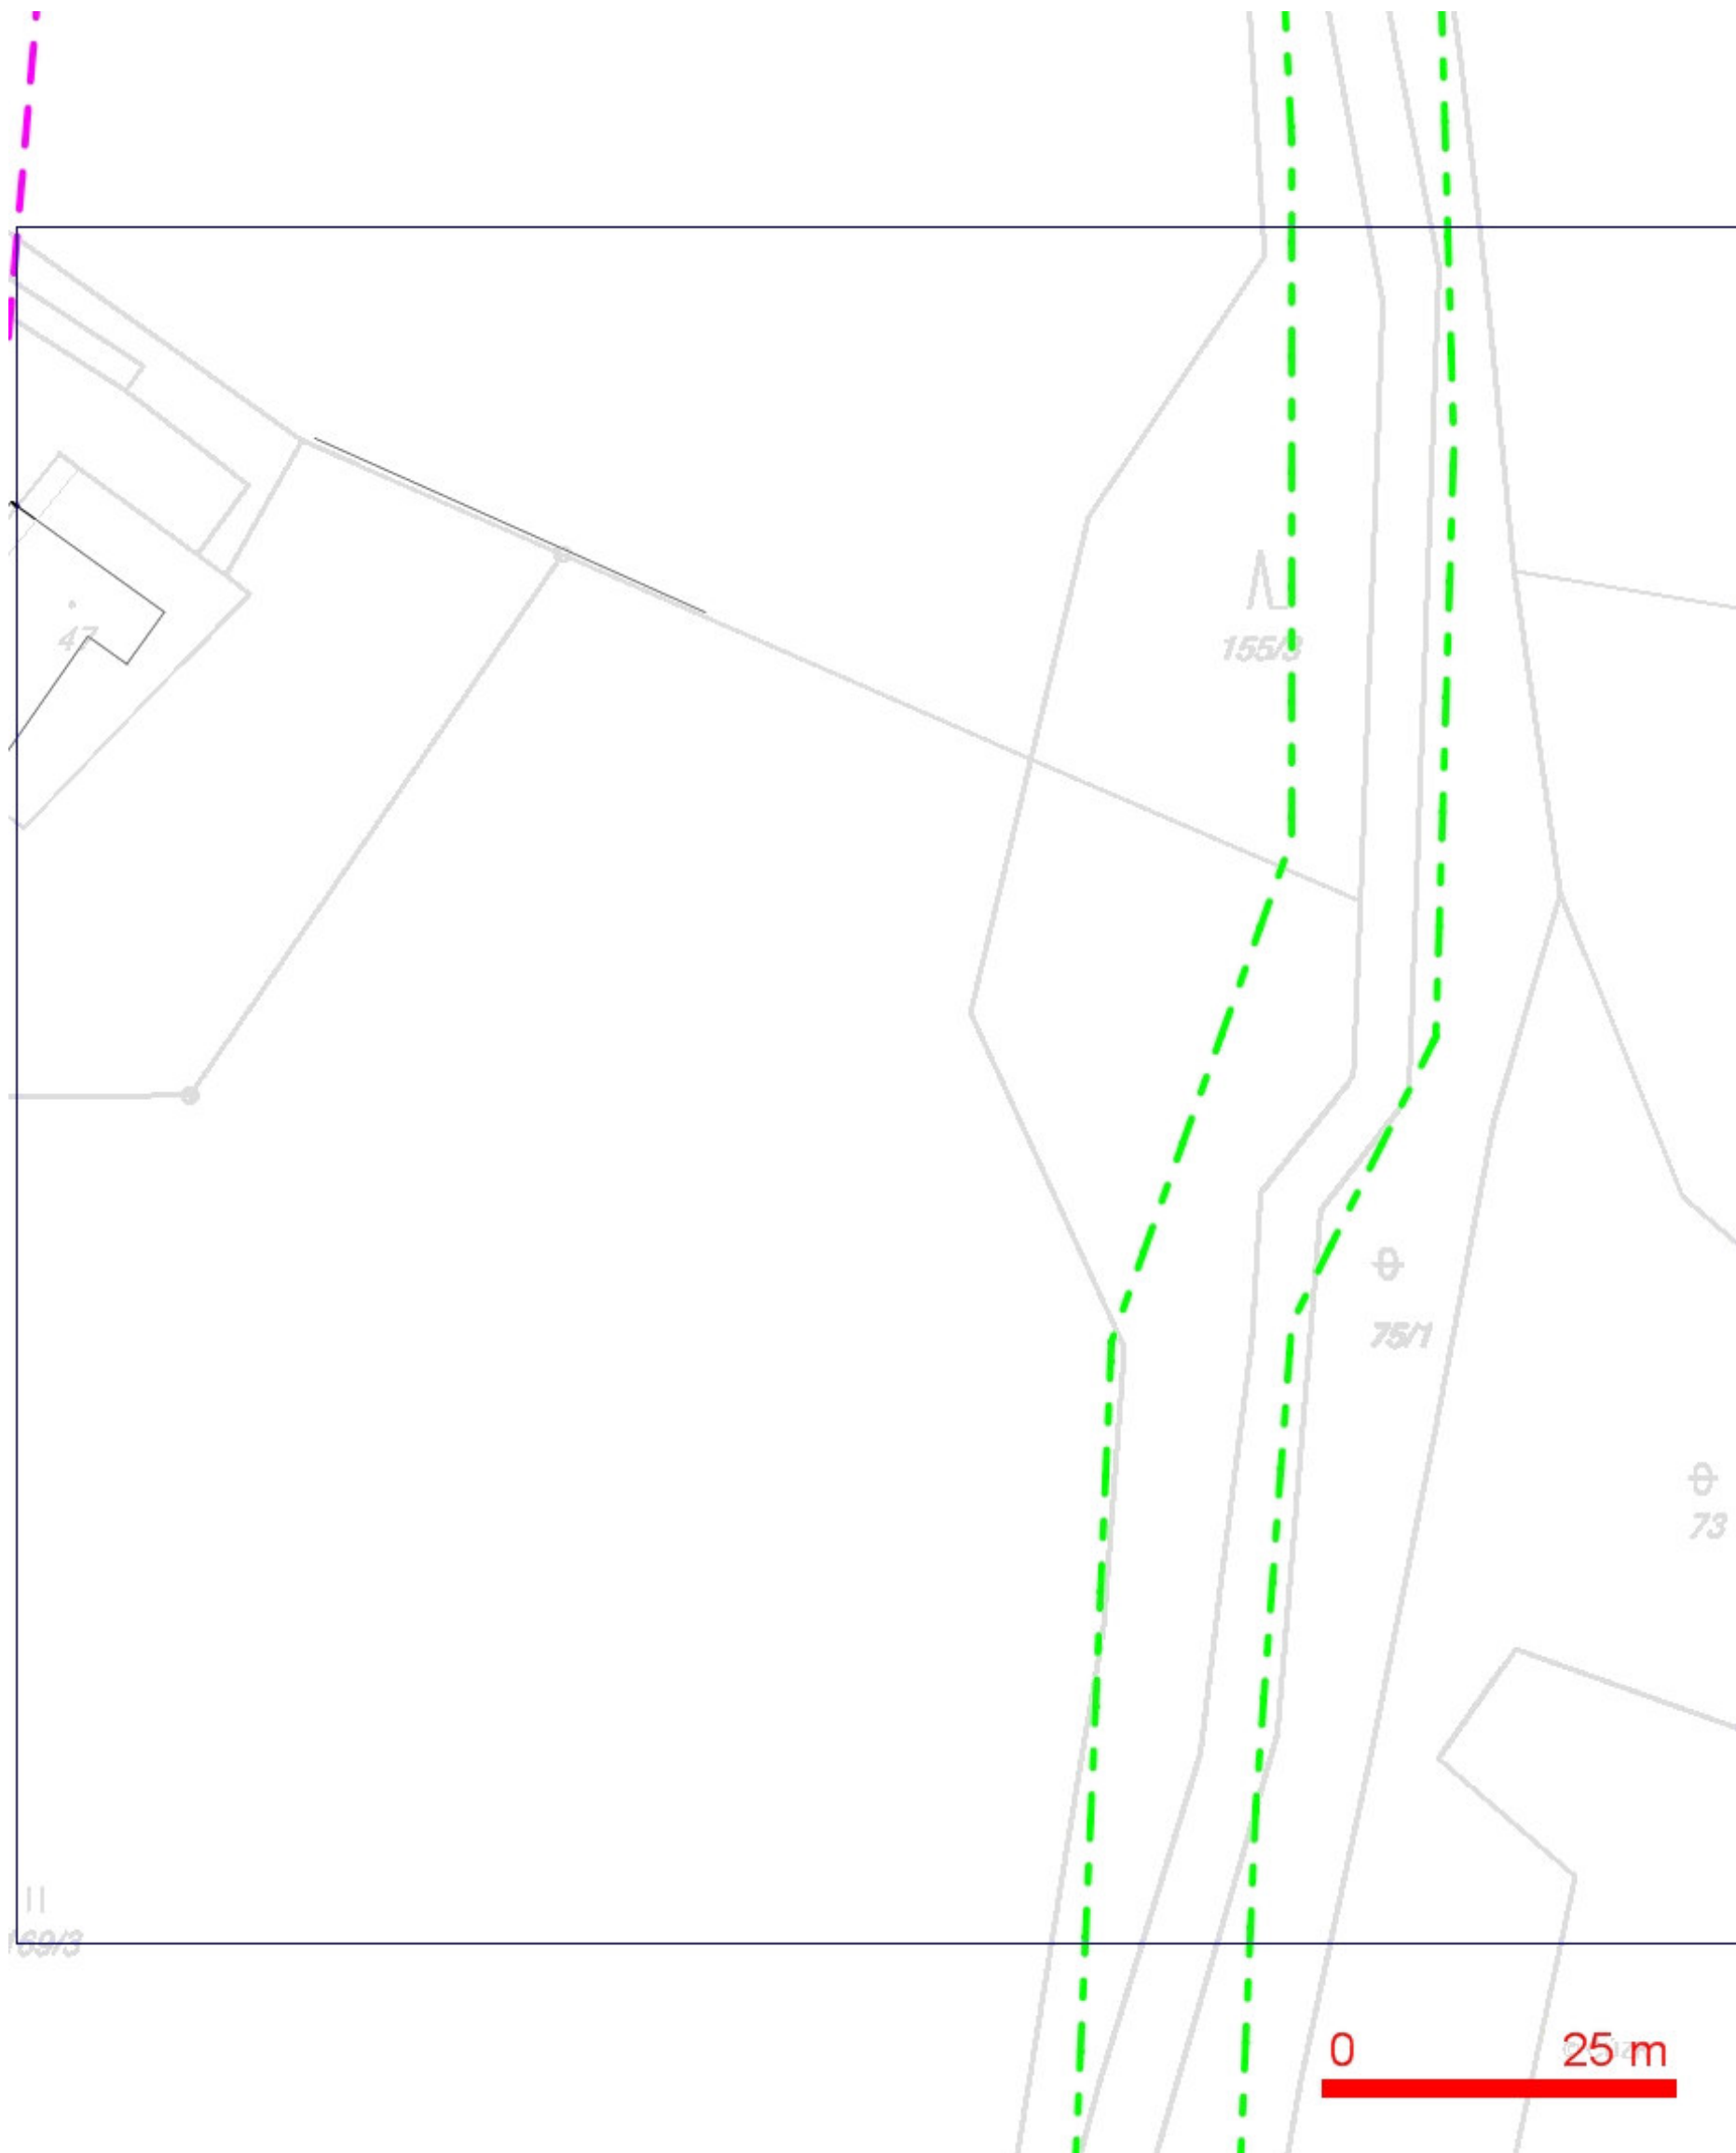


## LEGENDA:

- |  |  |  |  |
|--|--|--|--|
|  | ..hranice zájmového území k vyjádření  |  | ..nezaměřený průběh optického kabelu, HDPE trubky nebo souběh optického a metalického kabelu |
|  | ..nn přípojka, území s nn přípojkou O2   |  | ..radiové sítě, ochranné pásmo radiové sítě  |
|  | ..zaměřený průběh metalického kabelu   |  | ..nadzemní sítě  |
|  | ..zaměřený průběh optického kabelu, HDPE trubky nebo souběh optického a metalického kabelu |  | ..neprovozované sítě   |
|  | ..nezaměřený průběh metalického kabelu   |  | ..podzemní sítě cizí   |
|  | ..nadzemní sítě cizí   |  | == kolektor, kabelovod   |



SITUAČNÍ VÝKRES - POLYGON 1, list kladu P1-3

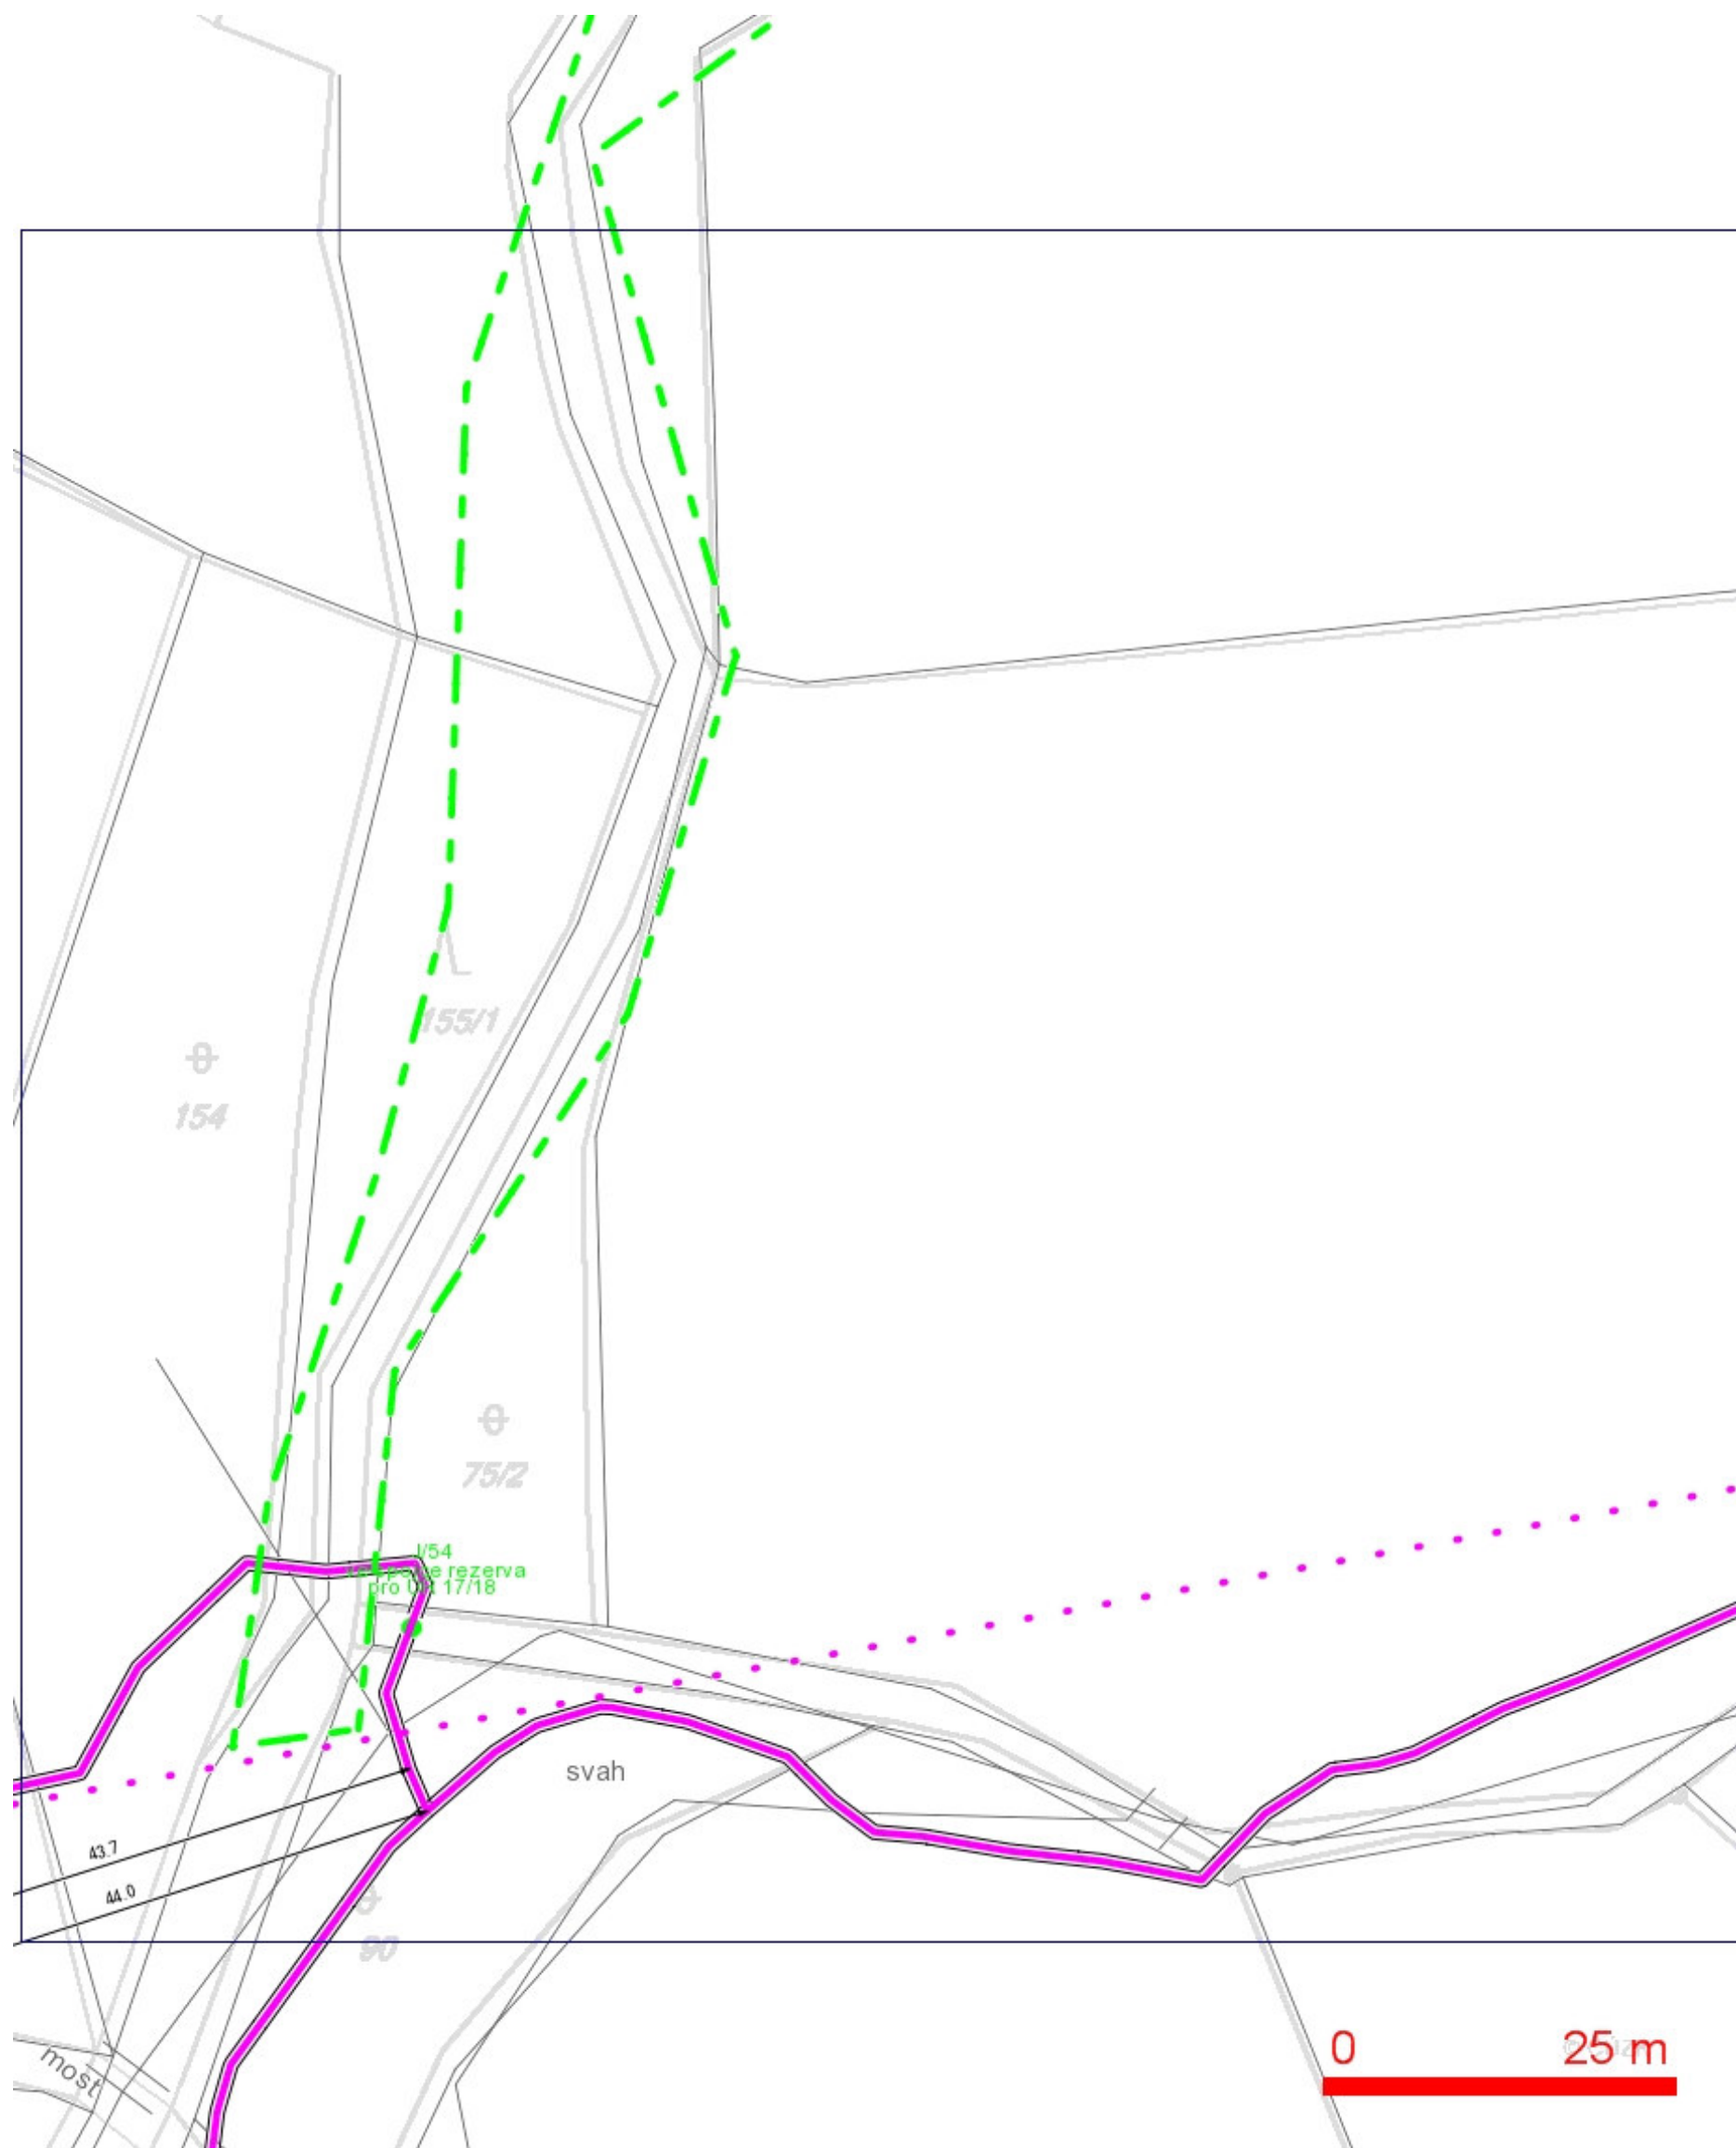

LEGENDA:

- ..hranice zájmového území k vyjádření
- ..nn přípojka, území s nn přípojkou O2
- ..zaměřený průběh metalického kabelu
- ..zaměřený průběh optického kabelu, HDPE trubky nebo souběh optického a metalického kabelu
- ..nezaměřený průběh metalického kabelu
- ..nadzemní sítě cizí
- ..nezaměřený průběh optického kabelu, HDPE trubky nebo souběh optického a metalického kabelu
- RR--- ..radiové sítě, ochranné pásmo radiové sítě
- ..nadzemní sítě
- ..neprovozované sítě
- ..podzemní sítě cizí
- ..kolektor, kabelovod