2015.03.03 19:32:54
CN=Radka Braunová, O=Správa Krkonošského národního parku [IČ 00088455]
OU=2824
serialNumber=19 db 97
ISSUER CN=PostSignum Qualified CA 2

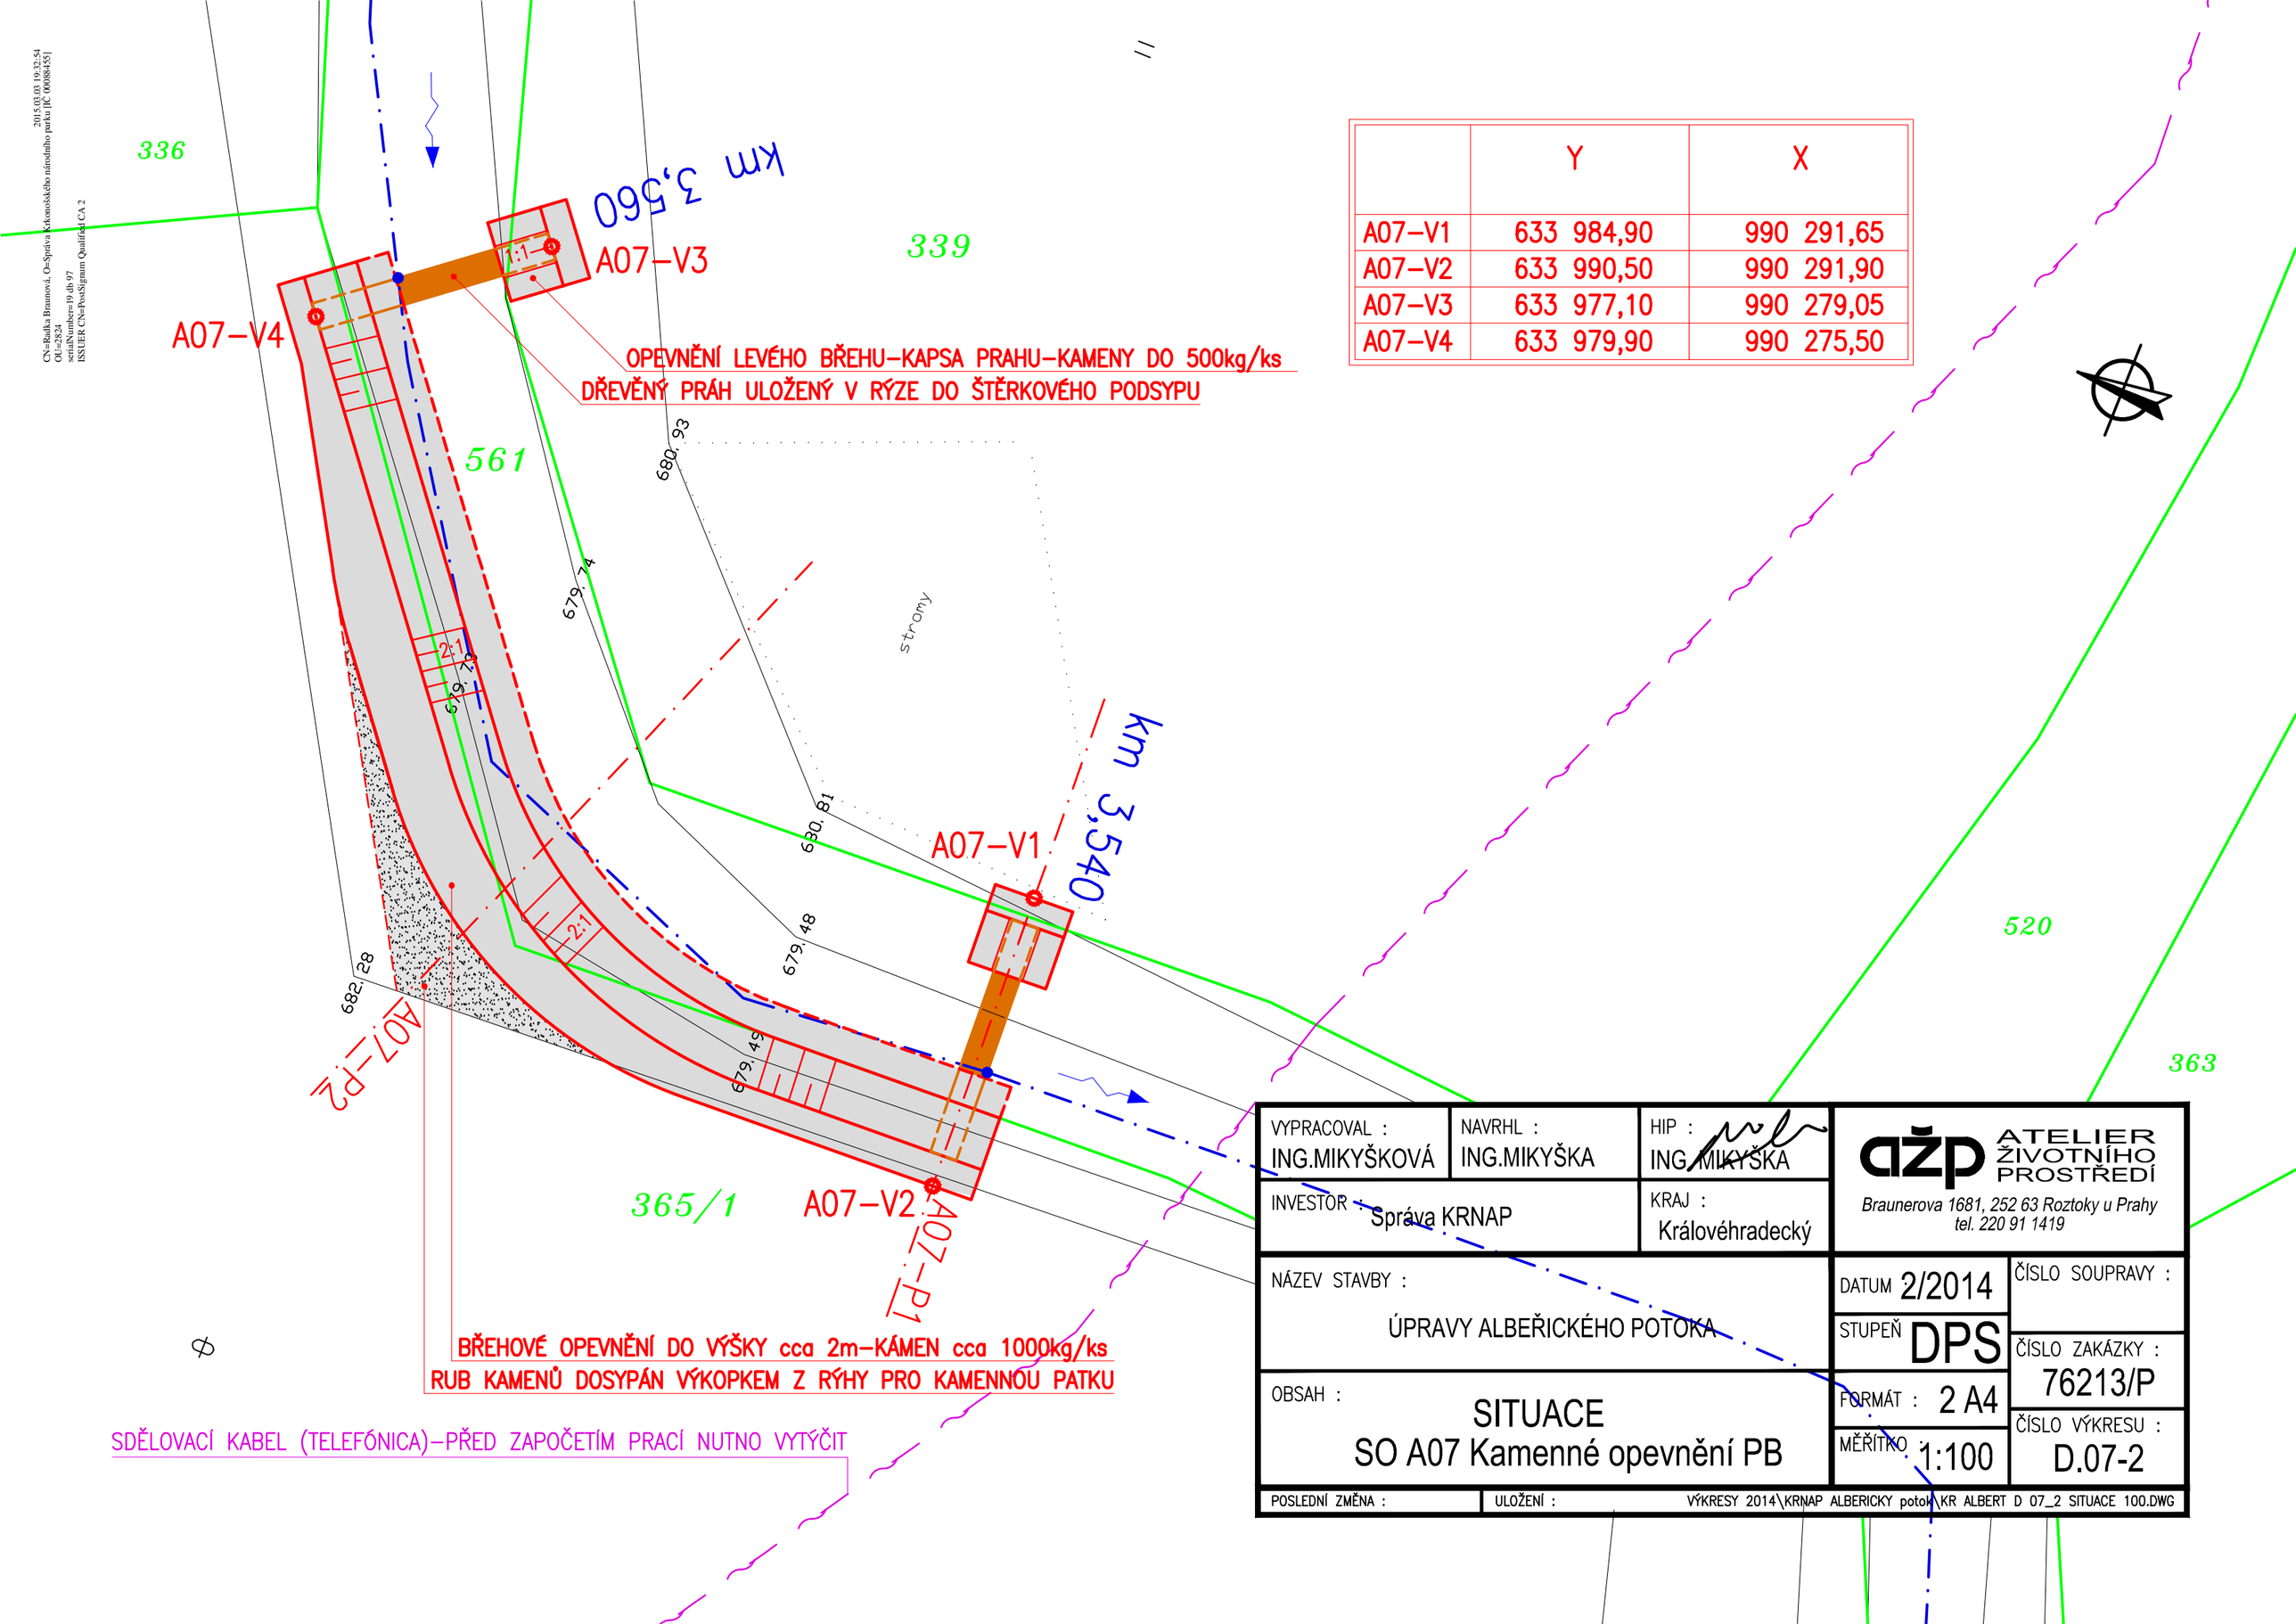

	Y	X
A07–V1	633 984,90	990 291,65
A07–V2	633 990,50	990 291,90
A07–V3	633 977,10	990 279,05
A07–V4	633 979,90	990 275,50

VYPRACOVAL : ING.MIKYŠKOVÁ	NAVRHL : ING.MIKYŠKA	HIP : ING.MIKYŠKA	ATELIER ŽIVOTNÍHO PROSTŘEDÍ Braunerova 1681, 252 63 Roztoky u Prahy tel. 220 91 1419
INVESTOR : Správa KRNAP		KRAJ : Královéhradecký	
NÁZEV STAVBY : ÚPRAVY ALBEŘICKÉHO POTOKA		DATUM 2/2014	ČÍSLO SOUPRAVY :
		STUPEŇ DPS	ČÍSLO ZAKÁZKY : 76213/P
OBSAH : SITUACE SO A07 Kamenné opevnění PB		FORMÁT : 2 A4	ČÍSLO VÝKRESU : D.07-2
		MĚŘÍTKO : 1:100	
POSLEDNÍ ZMĚNA :	ULOŽENÍ :	VÝKRESY 2014\KRNAP ALBERICKY potok\KR ALBERT D 07_2 SITUACE 100.DWG	