

A


B

C

PŘÍČNÝ PROFIL A10–P1

ČÍSLA POZEMKŮ


KÓTY STÁVAJÍCÍHO TERÉNU
SROVNÁVACÍ ROVINA
STANIČENÍ V m

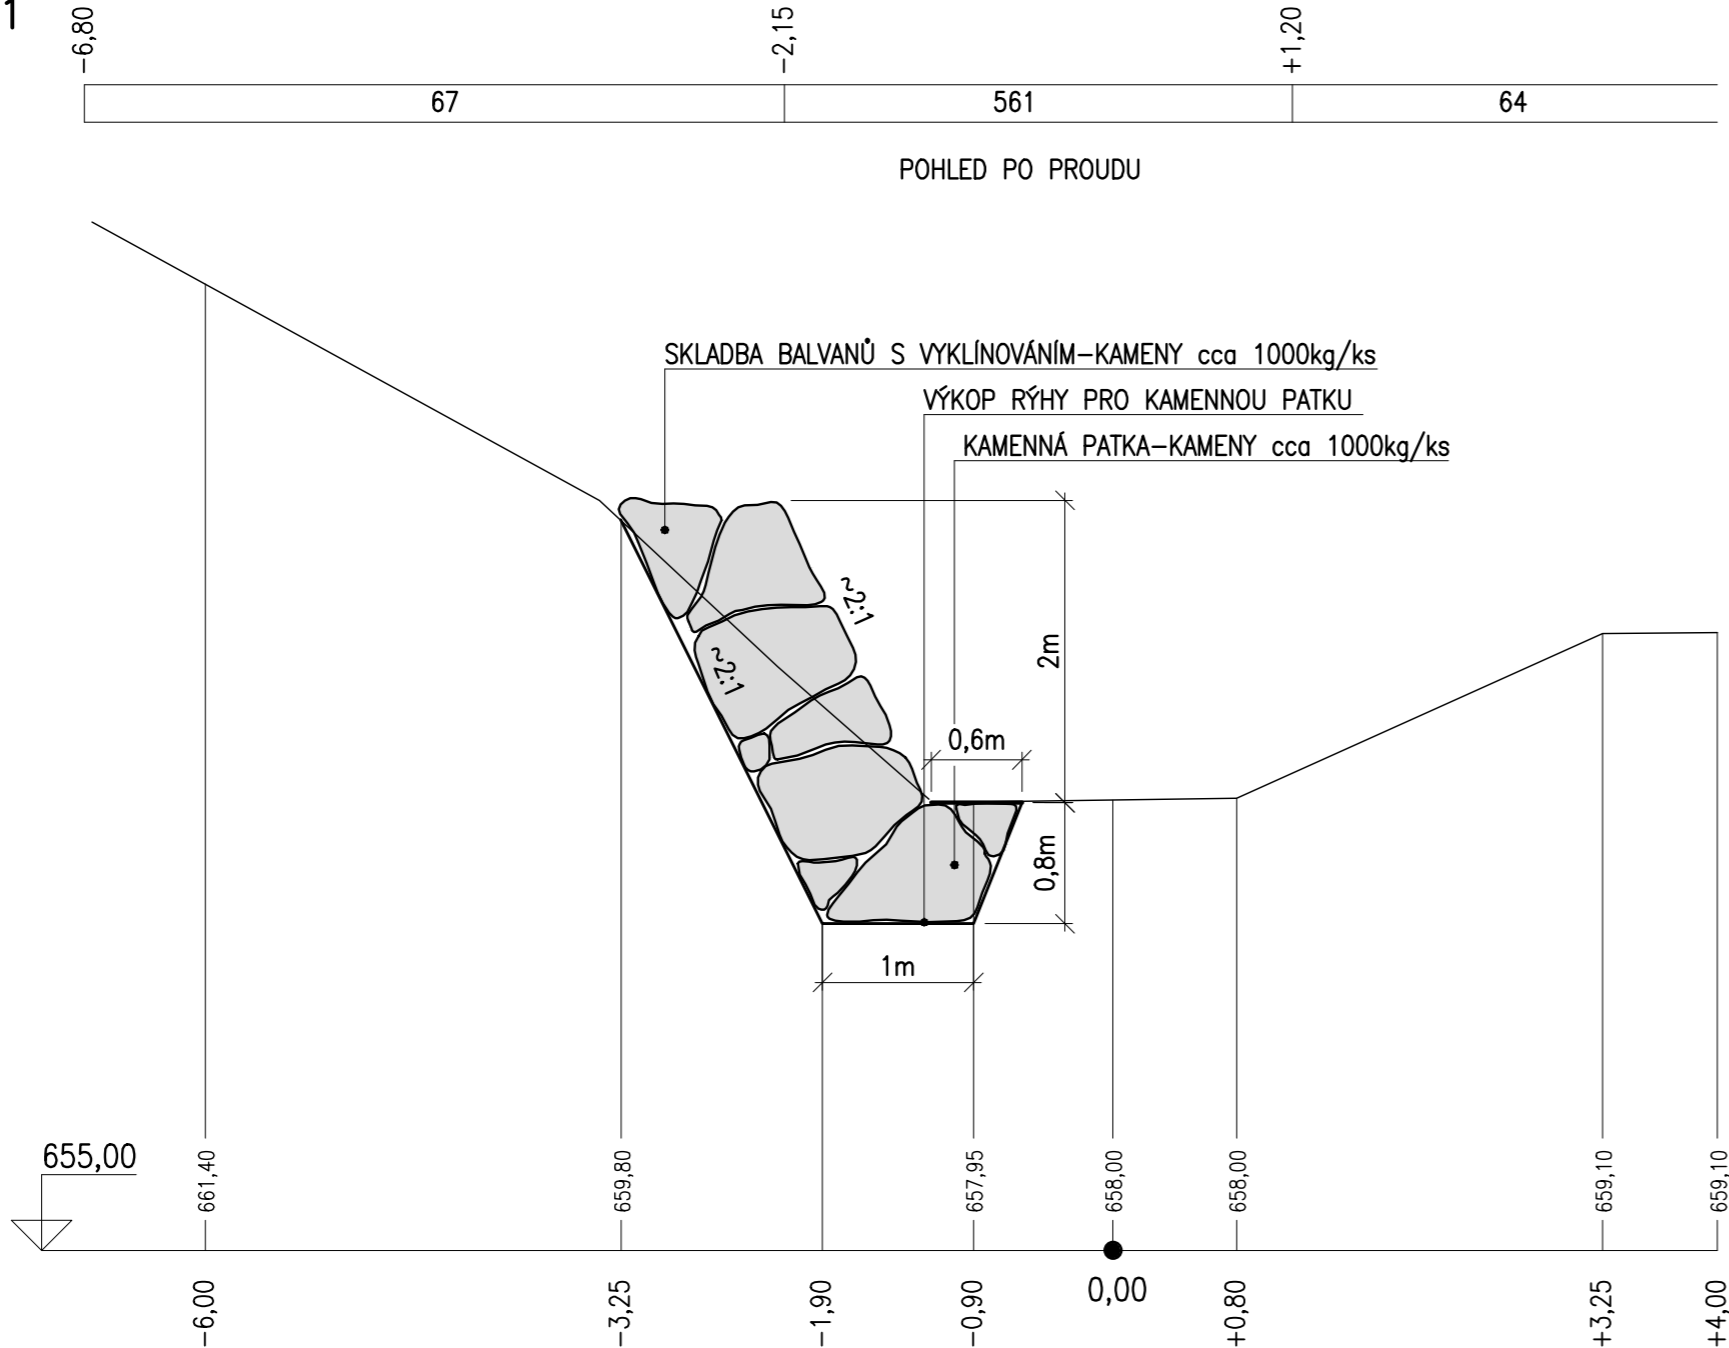

PŘÍČNÝ PROFIL A10–P2

ČÍSLA POZEMKŮ

KÓTY STÁVAJÍCÍHO TERÉNU
SROVNÁVACÍ ROVINA
STANIČENÍ V m

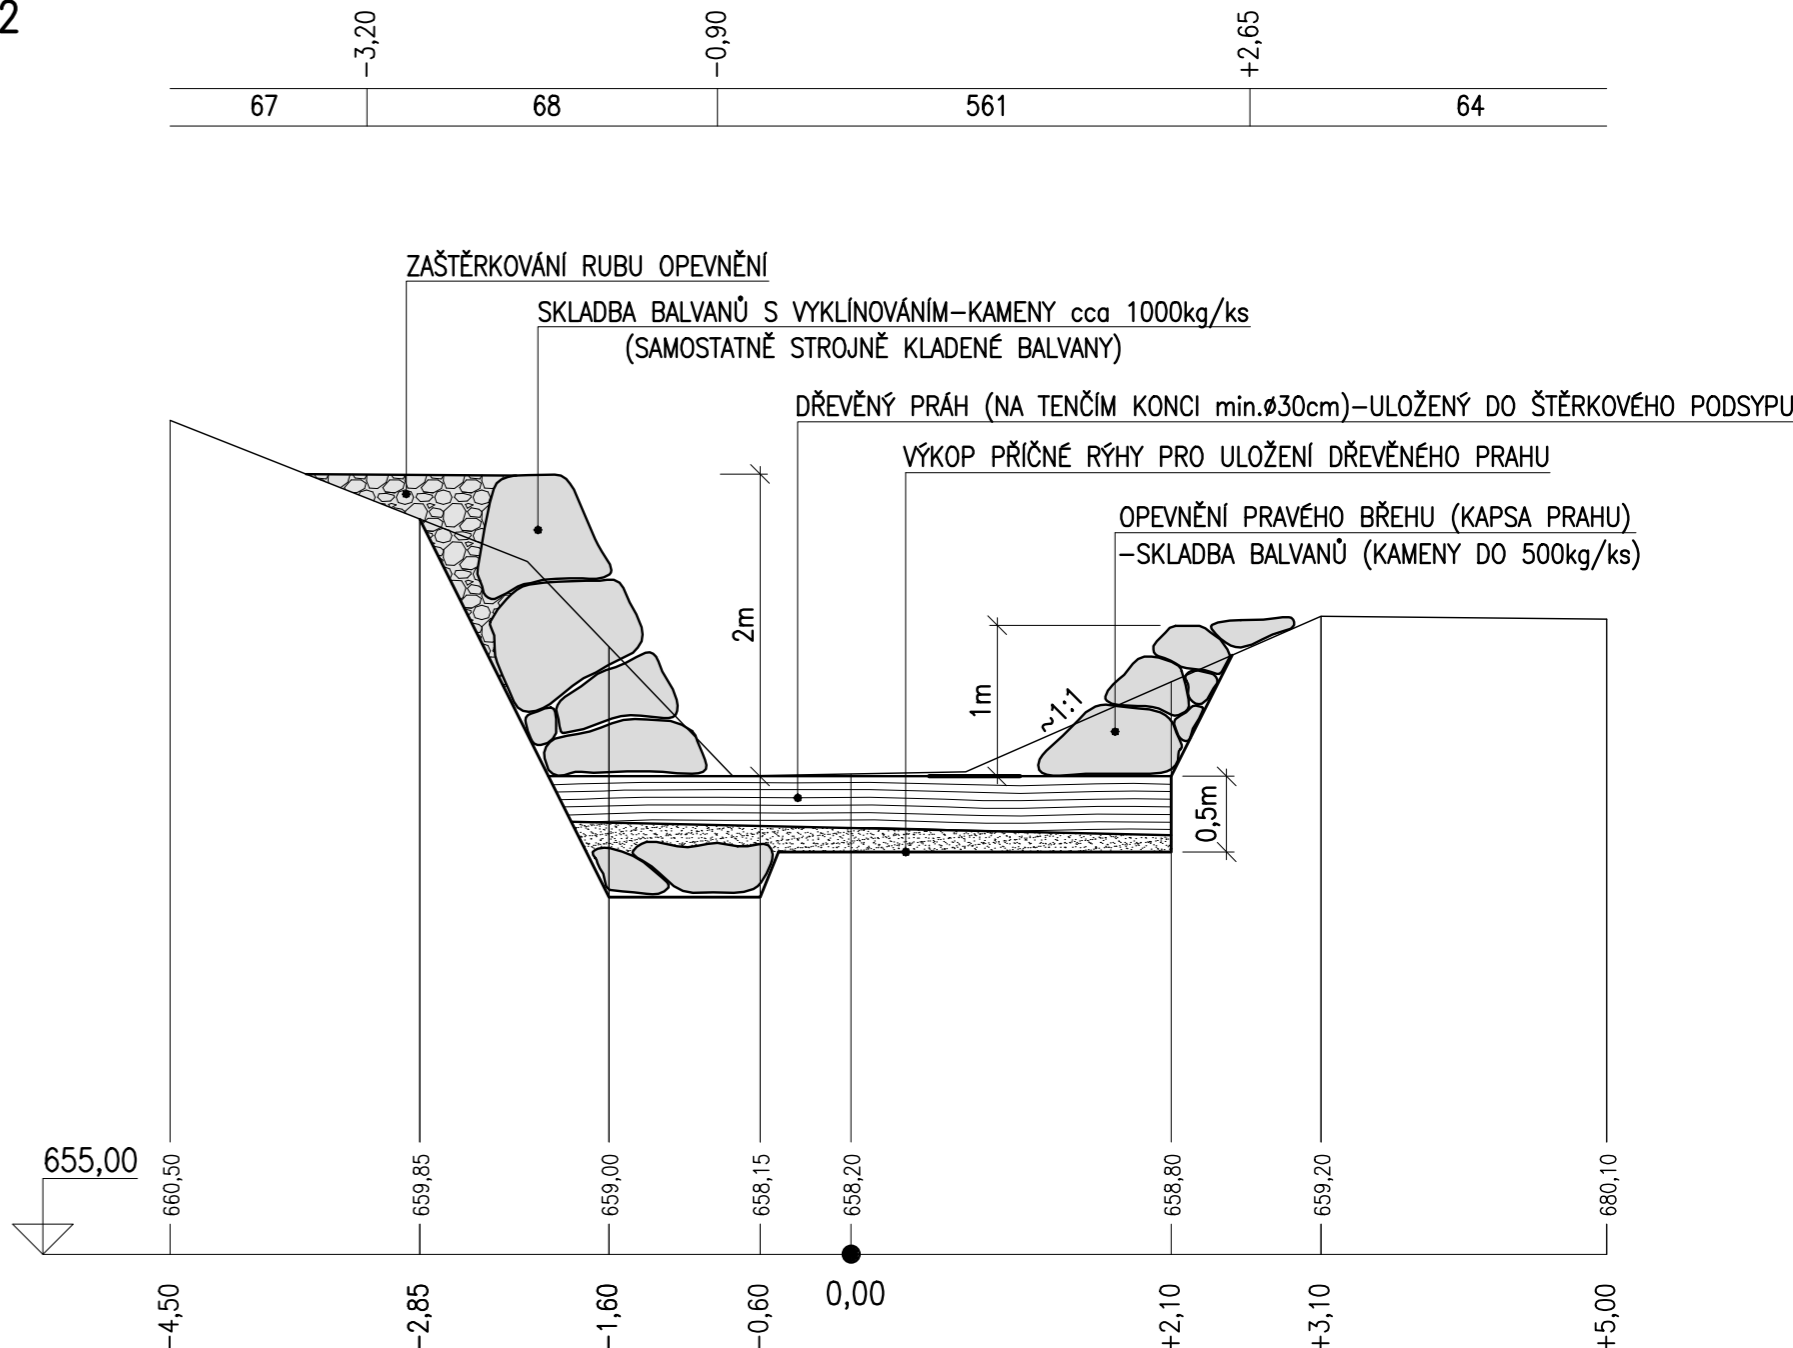

VYPRACOVAL : ING.MIKYŠKOVÁ	NAVRHL : ING.MIKYŠKA	HIP : ING.MIKYŠKA	ažp ATELIER ŽIVOTNÍHO PROSTŘEDÍ Braunerova 1681, 252 63 Roztoky u Prahy tel. 220 91 1419
INVESTOR : Správa KRNP		KRAJ : Královéhradecký	
NÁZEV STAVBY : ÚPRAVY ALBEŘICKÉHO POTOKA			DATUM 2/2014 STUPEŇ DPS
OBSAH : Příčné profily A10-P1, A10-P2 SO A10 Kamenné opevnění LB			ČÍSLO SOUPRAVY :
			ČÍSLO ZAKÁZKY : 76213/P
			ČÍSLO VÝKRESU : D.10-3
POSLEDNÍ ZMĚNA :		ULOŽENÍ : VÝKRESY 2014\KRNP ALBERICKY potok\KR ALBERT D 10_3 PROFILY 50.DWG	

A

B

C

1

2

3

4

5

6

7

8

9