


PROFILY

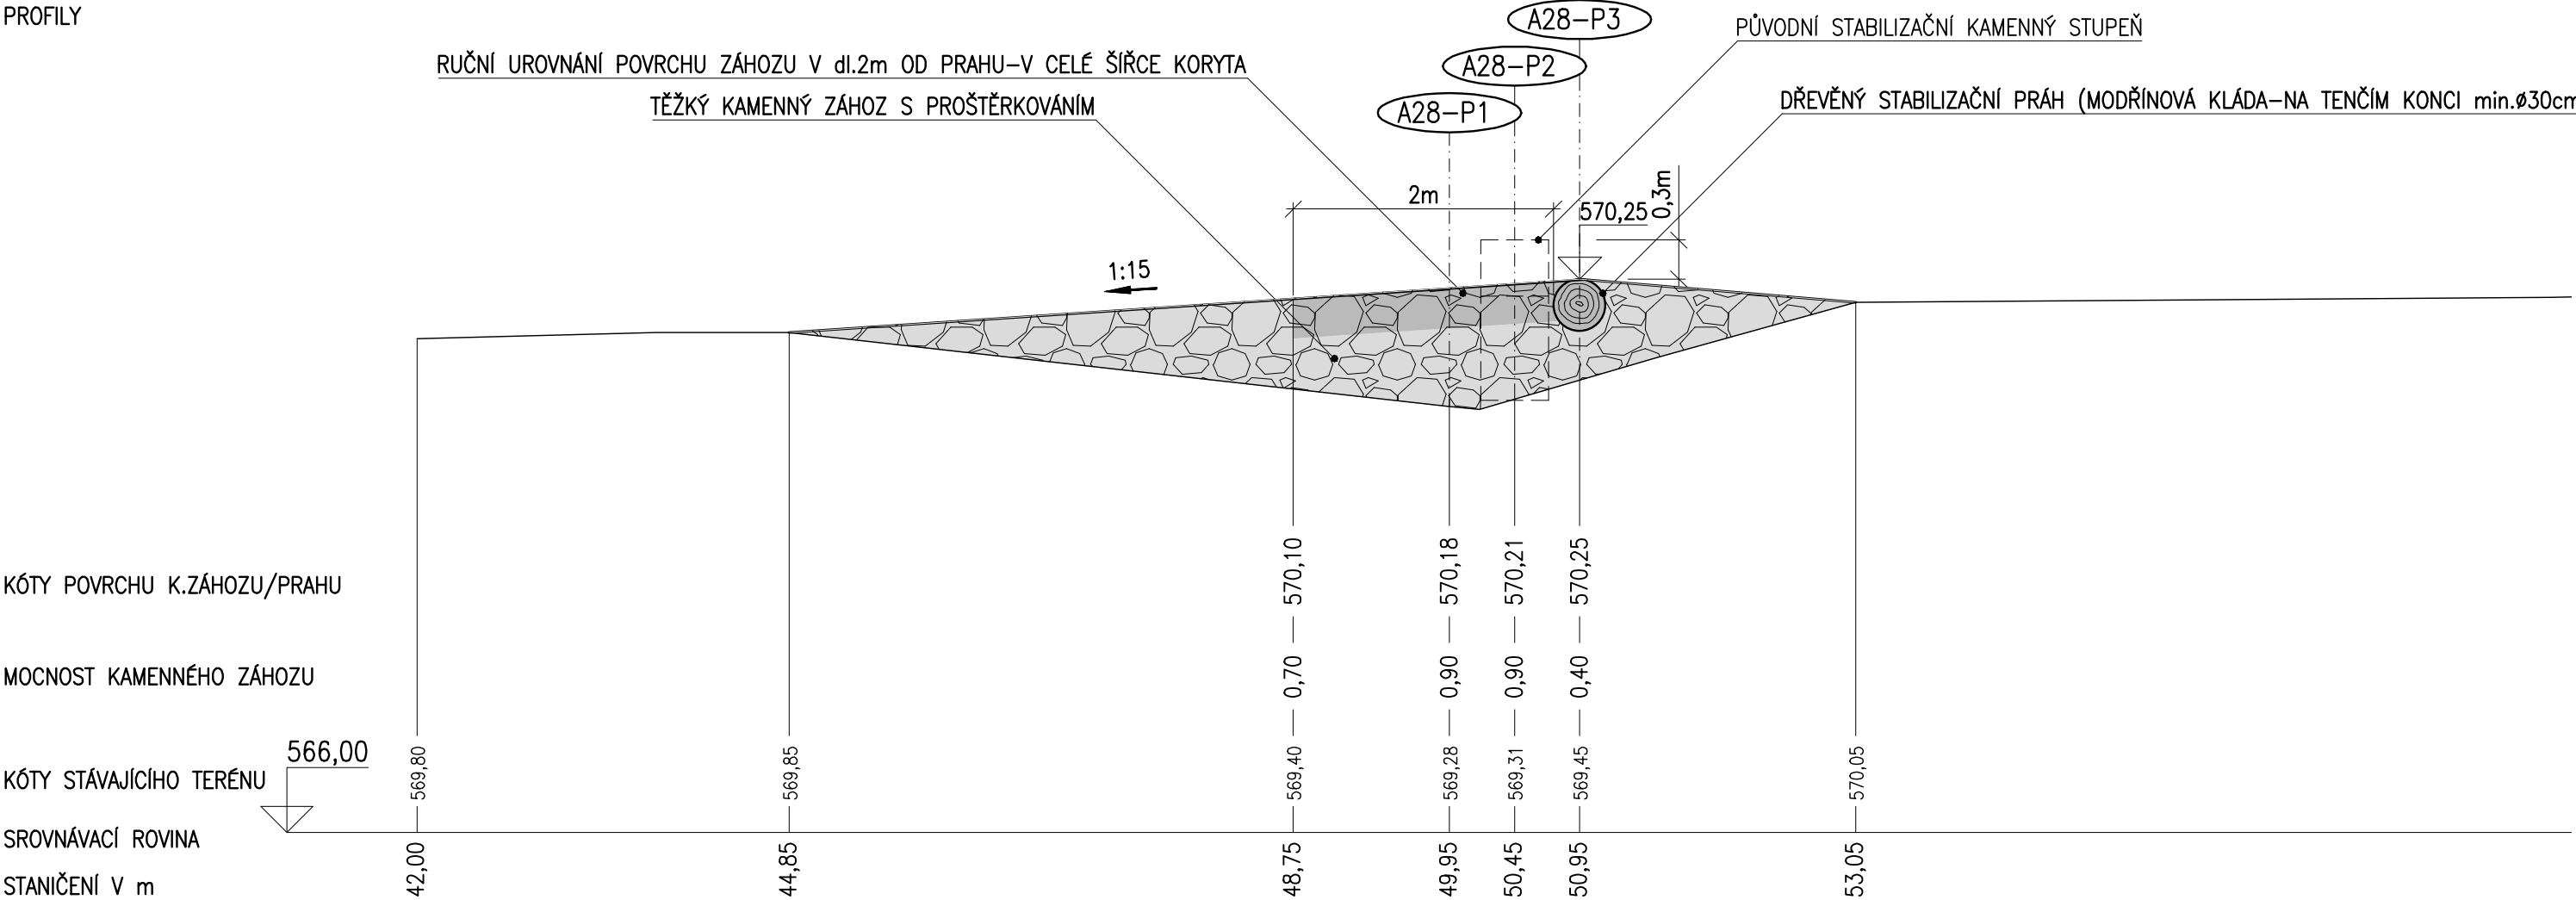

VYPRACOVAL : ING.MIKYŠKOVÁ	NAVRHL : ING.MIKYŠKA	HIP : ING.MIKYŠKA	<div><div>ažp</div><div>ATELIER ŽIVOTNÍHO PROSTŘEDÍ</div><div>Braunerova 1681, 252 63 Roztoky u Prahy tel. 220 91 1419</div></div>	
INVESTOR : Správa KRNP		KRAJ : Královéhradecký		
NÁZEV STAVBY : ÚPRAVY ALBEŘICKÉHO POTOKA			DATUM 4/2014	ČÍSLO SOUPRAVY :
			STUPEŇ DPS	ČÍSLO ZAKÁZKY : 76213/P
OBSAH : PODÉLNÝ PROFIL SO A28-Odstranění migrač.barier			FORMÁT : 2 A4	ČÍSLO VÝKRESU :
			MĚŘÍTKO : 1:50	D.28-3
POSLEDNÍ ZMĚNA :		ULOŽENÍ : VÝKRESY 2014\KRNP ALBERICKY potok\KR ALBERT D 28_3 PROFILY 25_50.DWG		